




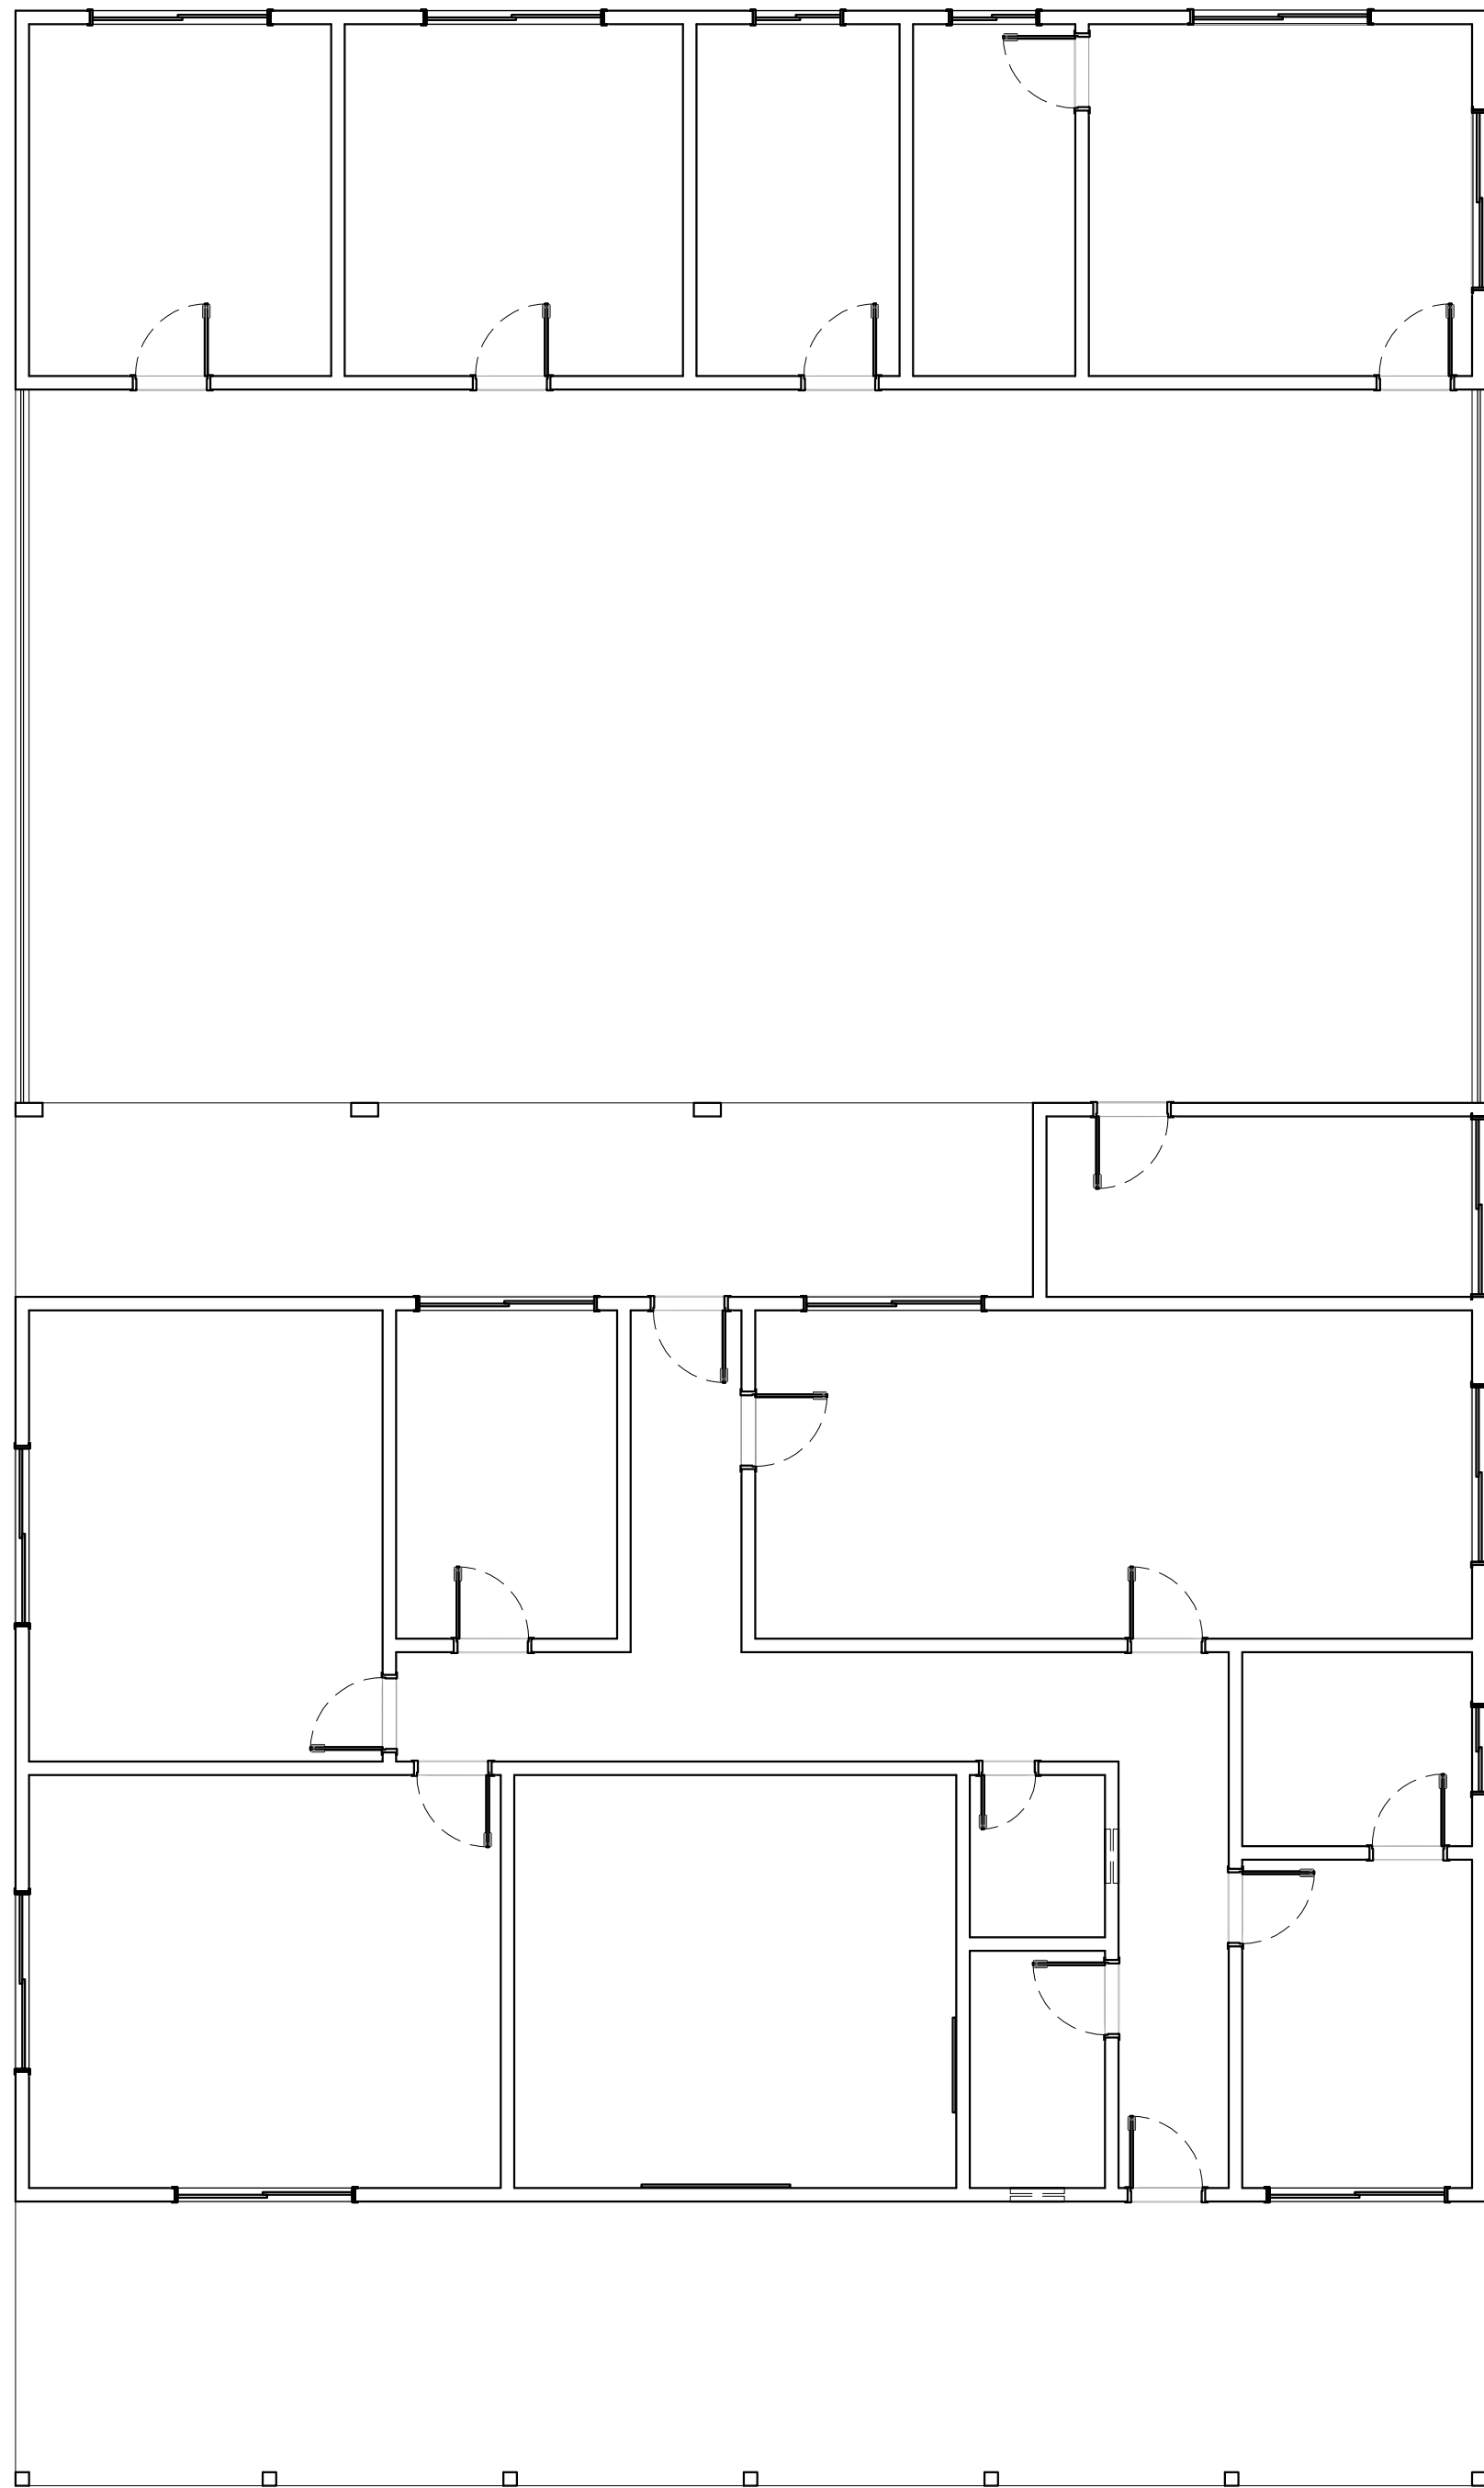

01 PLANTA BAIXA EXISTENTE
ESCALA 1/75

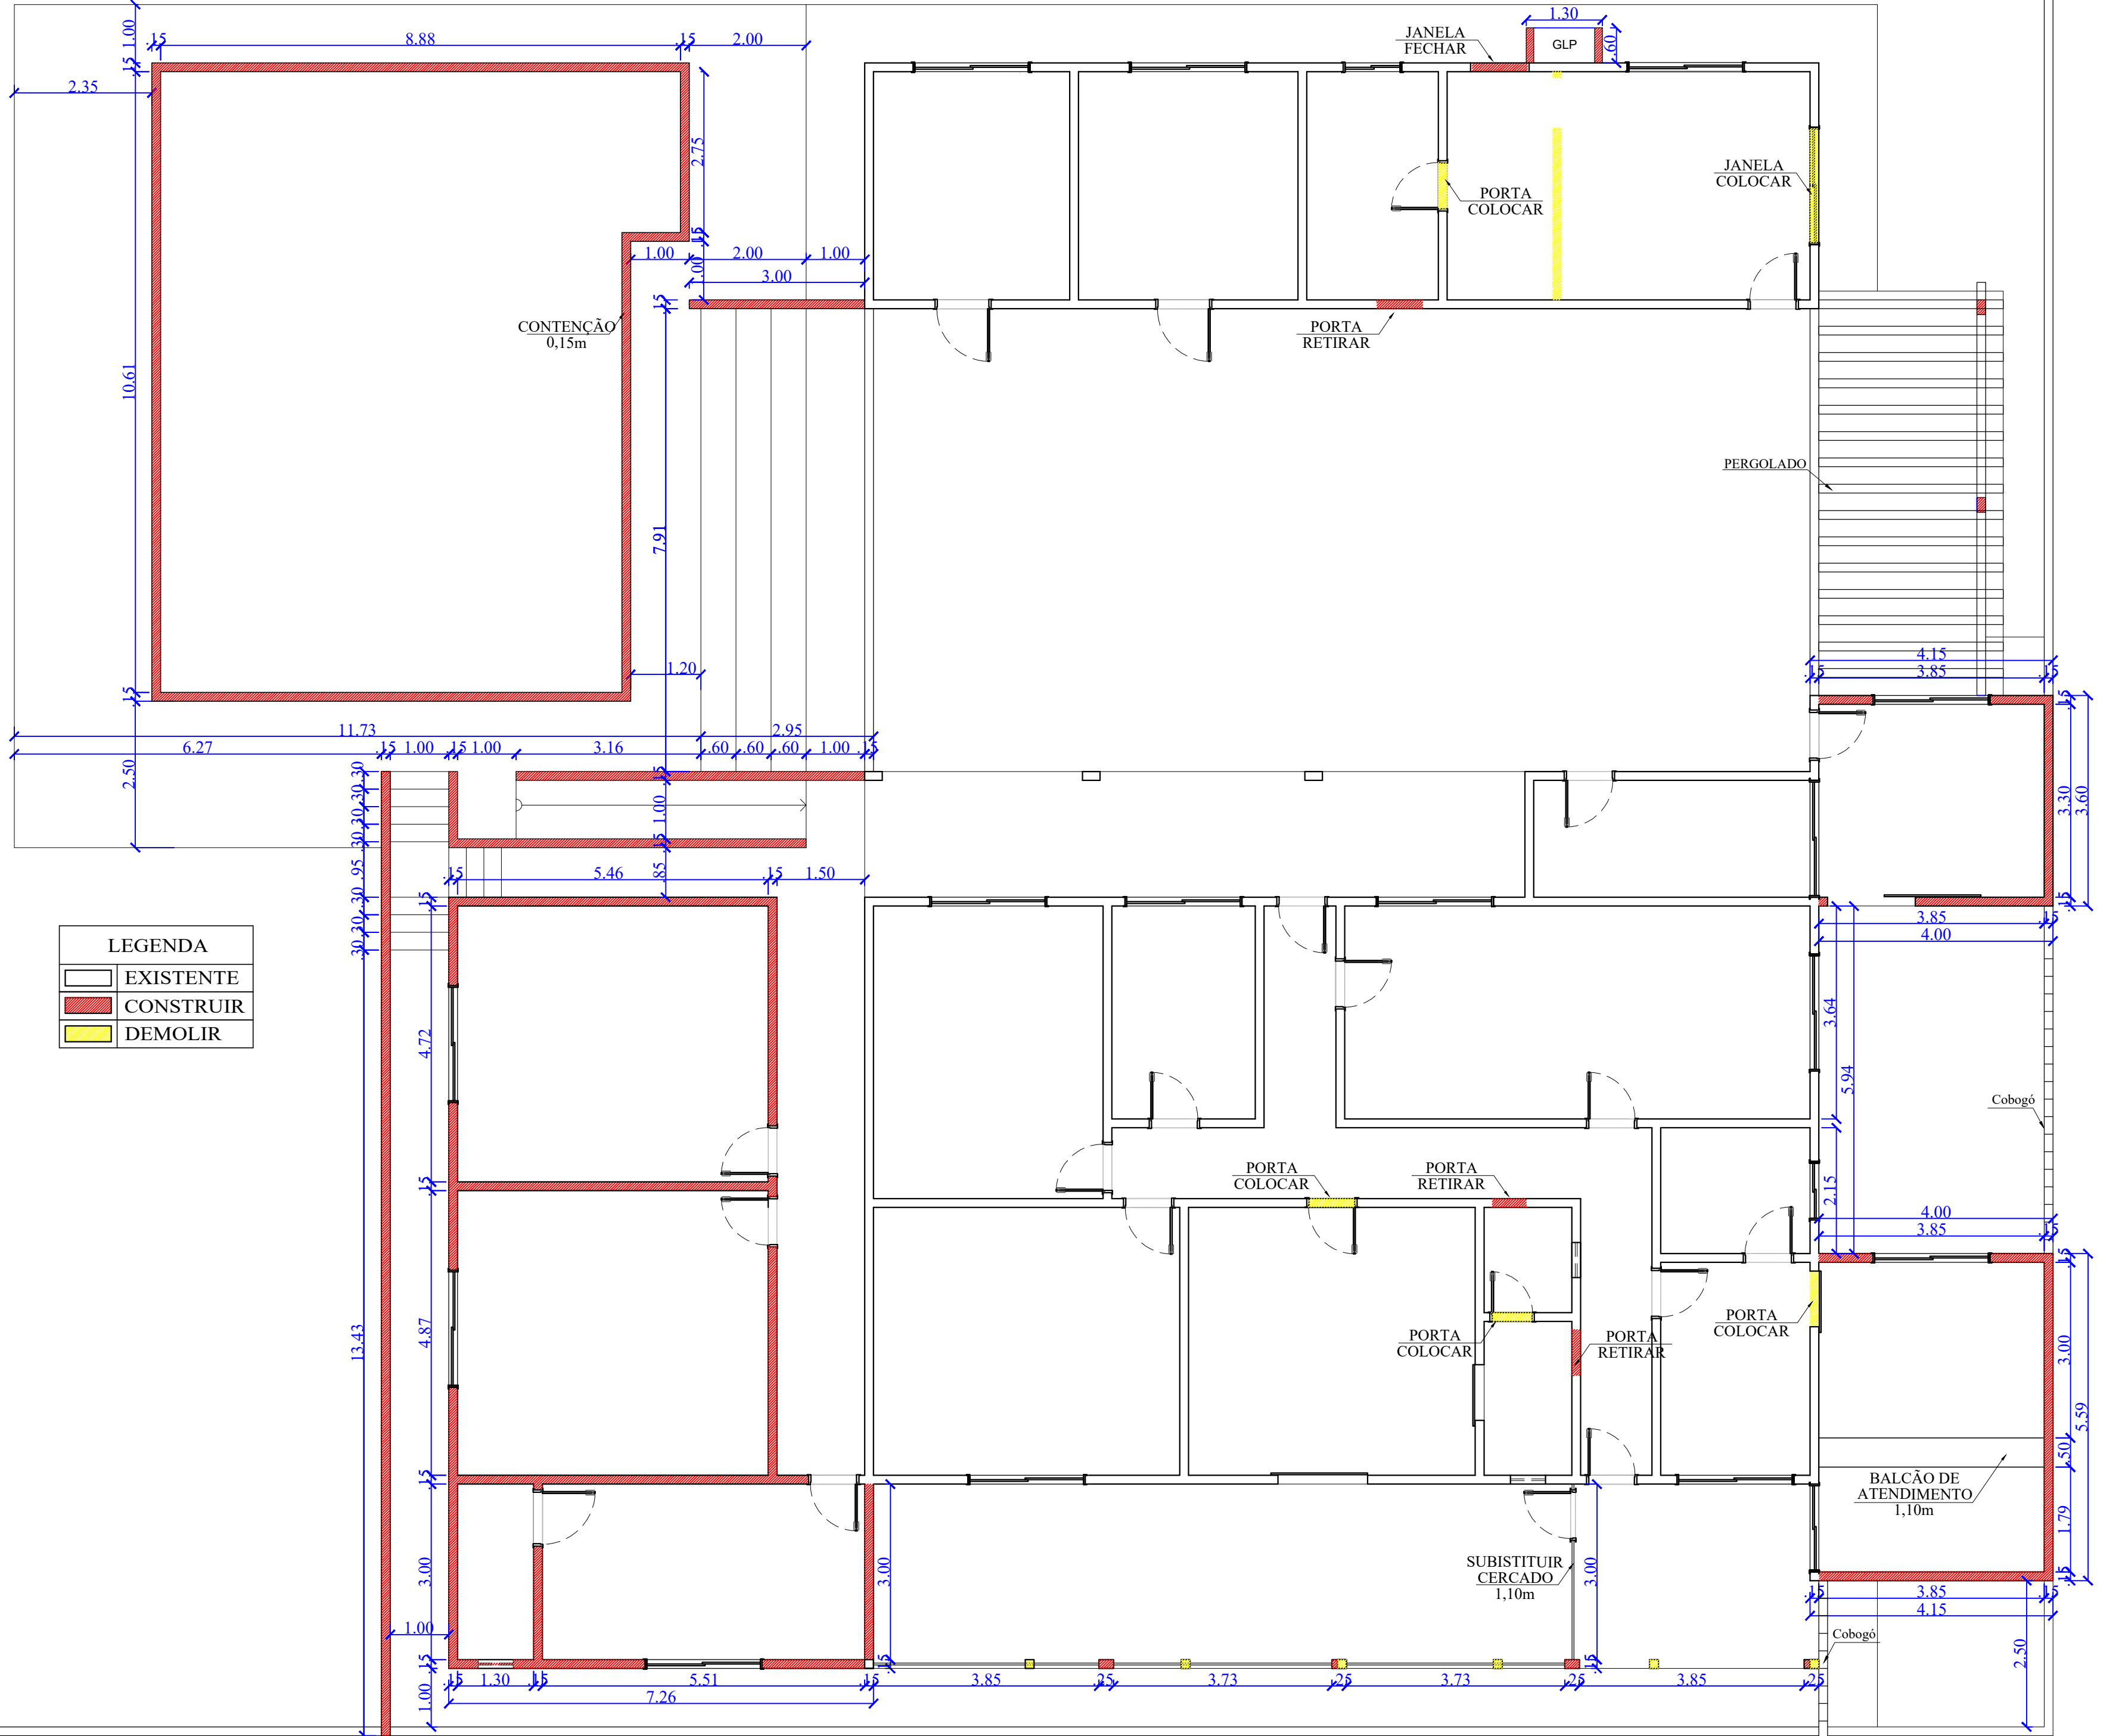

02 PLANTA DEMOLIR/CONSTRUIR
ESCALA 1/75

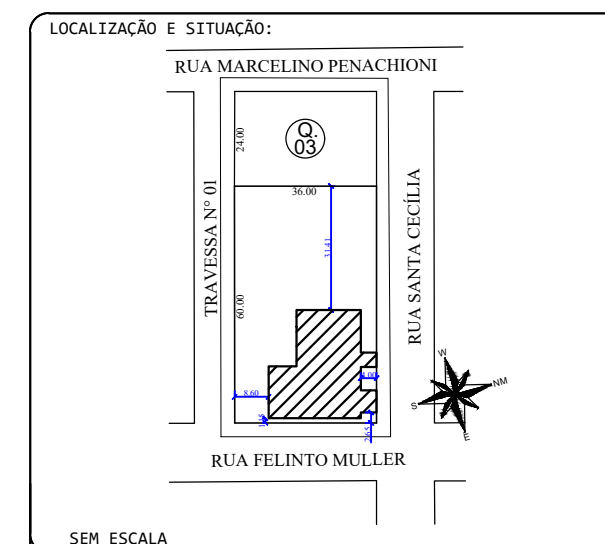

SEM ESCALA

APROVAÇÃO DA PREFEITURA:

RESPONSÁVEL TÉCNICO:

☐ CAROLINA DE OLIVEIRA E ALMEIDA
ARQUITETA E URBANISTA - CAU: A103146-5

☐ JOÃO GUSTAVO F. S. JÚNIOR
ENG. CIVIL - CREA: 5064045506

PROPRIETÁRIO:

PREFEITURA MUNICIPAL DE
SÃO JOSÉ DOS QUATRO MARCOS

OBS: DECLARO QUE A APROVAÇÃO DO PROJETO POR PARTE DA PREFEITURA NÃO IMPLICA NO RECONHECIMENTO DO DIREITO DE PROPRIEDADE DO TERRENO.

 Carolina de Oliveira e Almeida ARQUITETA E URBANISTA CAU: A103146-5 João Gustavo F. S. Júnior ENGENHEIRO CIVIL CREA: 5064045506	
DESCRIÇÃO:	REFORMA E AMPLIAÇÃO CRECHE MARCELINO PENACHIONI
DATA:	16/08/2021
ASSUNTO:	PROJETO ARQUITETÔNICO
FOLHA:	01
INFORMAÇÕES GERAIS:	CONTEÚDO:
- ÁREA CONSTRUÍDA EXISTENTE: 447,27 m ² - ÁREA A SER AMPLIADA: 130,44 m ² - ÁREA CONSTRUÍDA TOTAL: 577,71 m ²	- PLANTA BAIXA EXISTENTE - PLANTA DEMOLIR/CONSTRUIR
INFORMAÇÕES TÉCNICAS:	
- PROPRIETÁRIO(A): PREFEITURA MUNICIPAL DE SÃO JOSÉ DOS QUATRO MARCOS - ENDEREÇO: RUA FILINTO MULLER ESQUINA COM A RUA SANTA CECÍLIA - BAIRRO: JARDIM BELA VISTA - MUNICÍPIO: SÃO JOSÉ DOS QUATRO MARCOS/MT	