


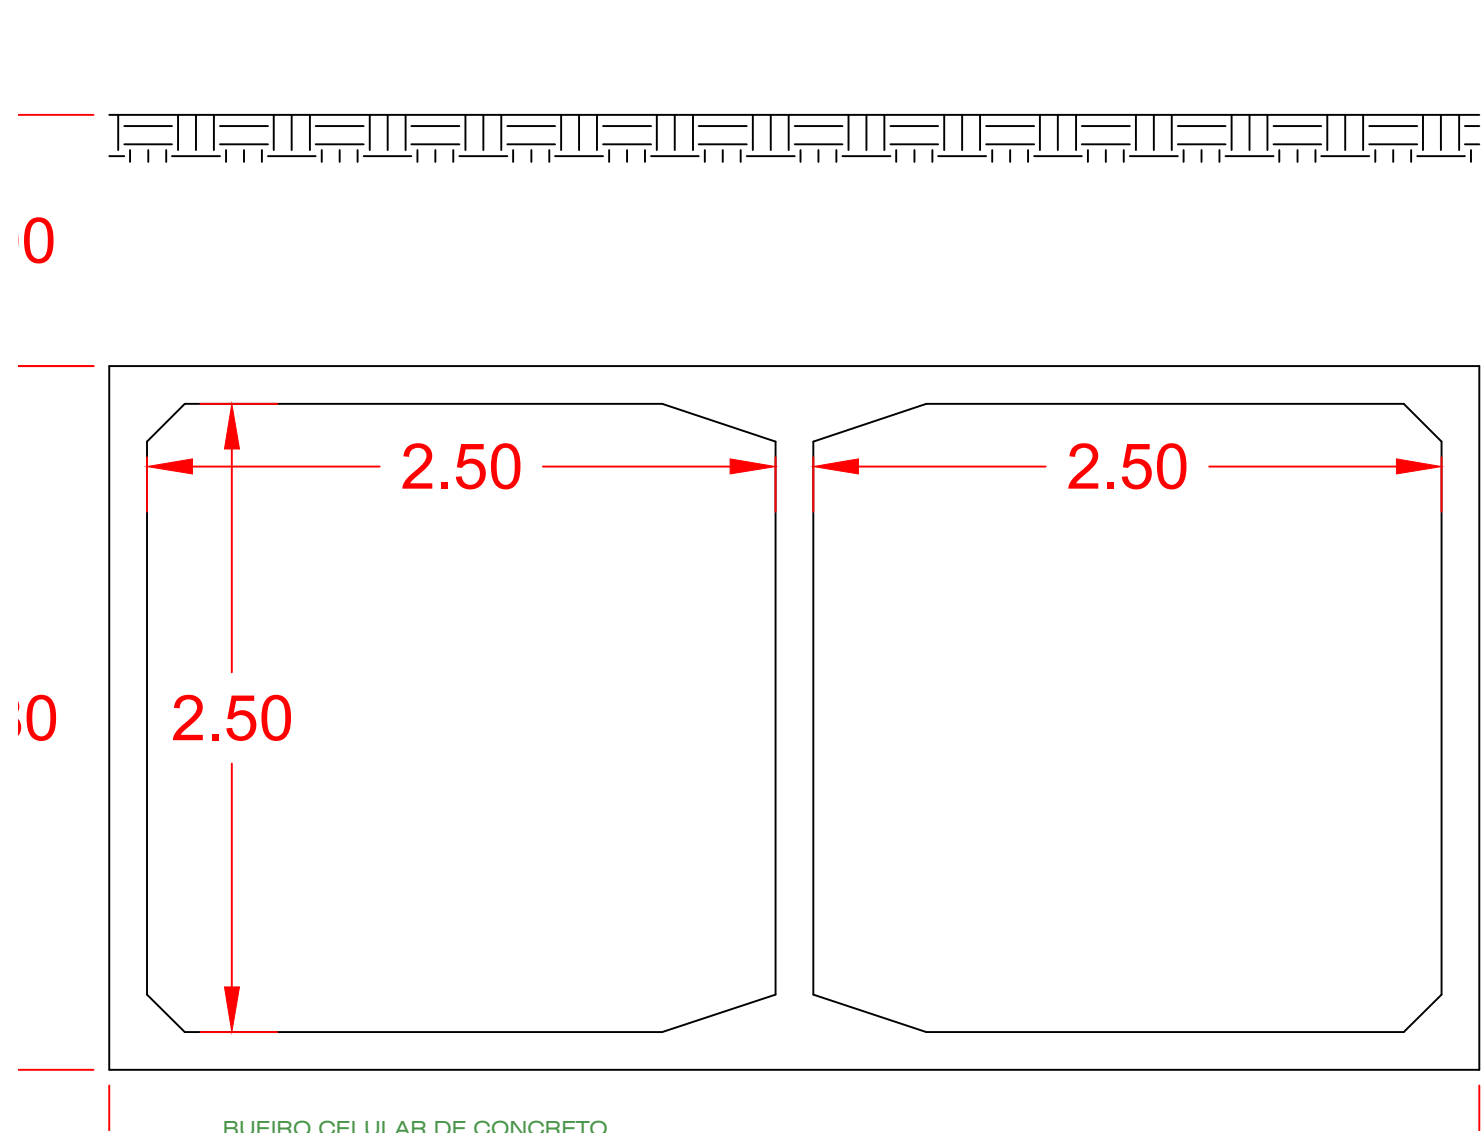


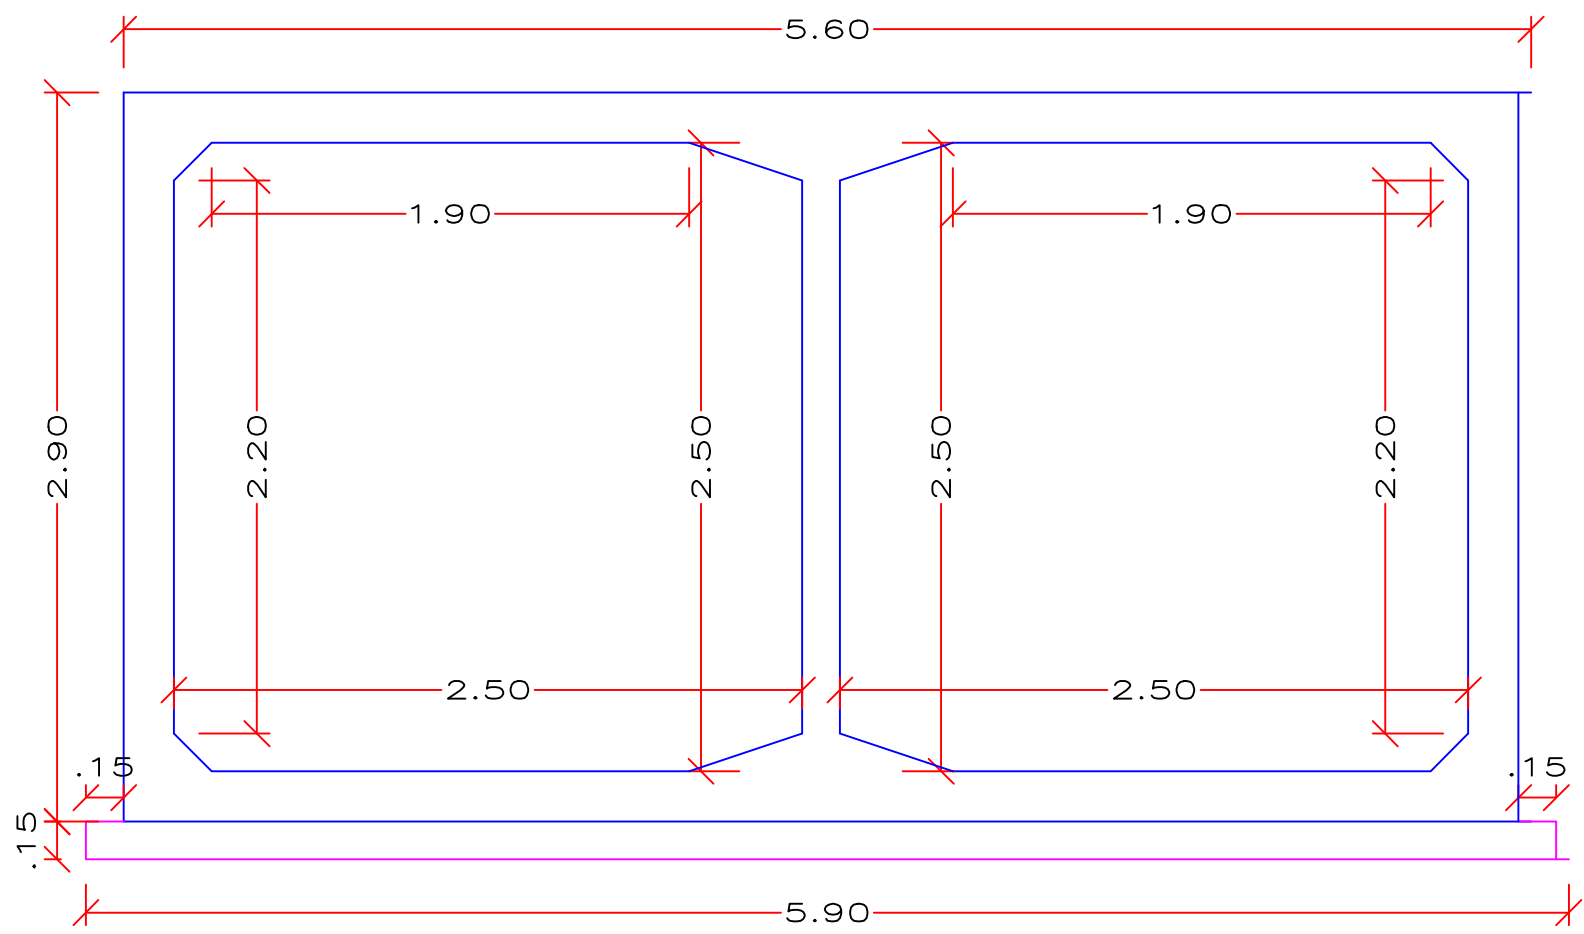



BUEIRO CELULAR DE CONCRETO
SEÇÃO TIPO
ESCALA: 1/30

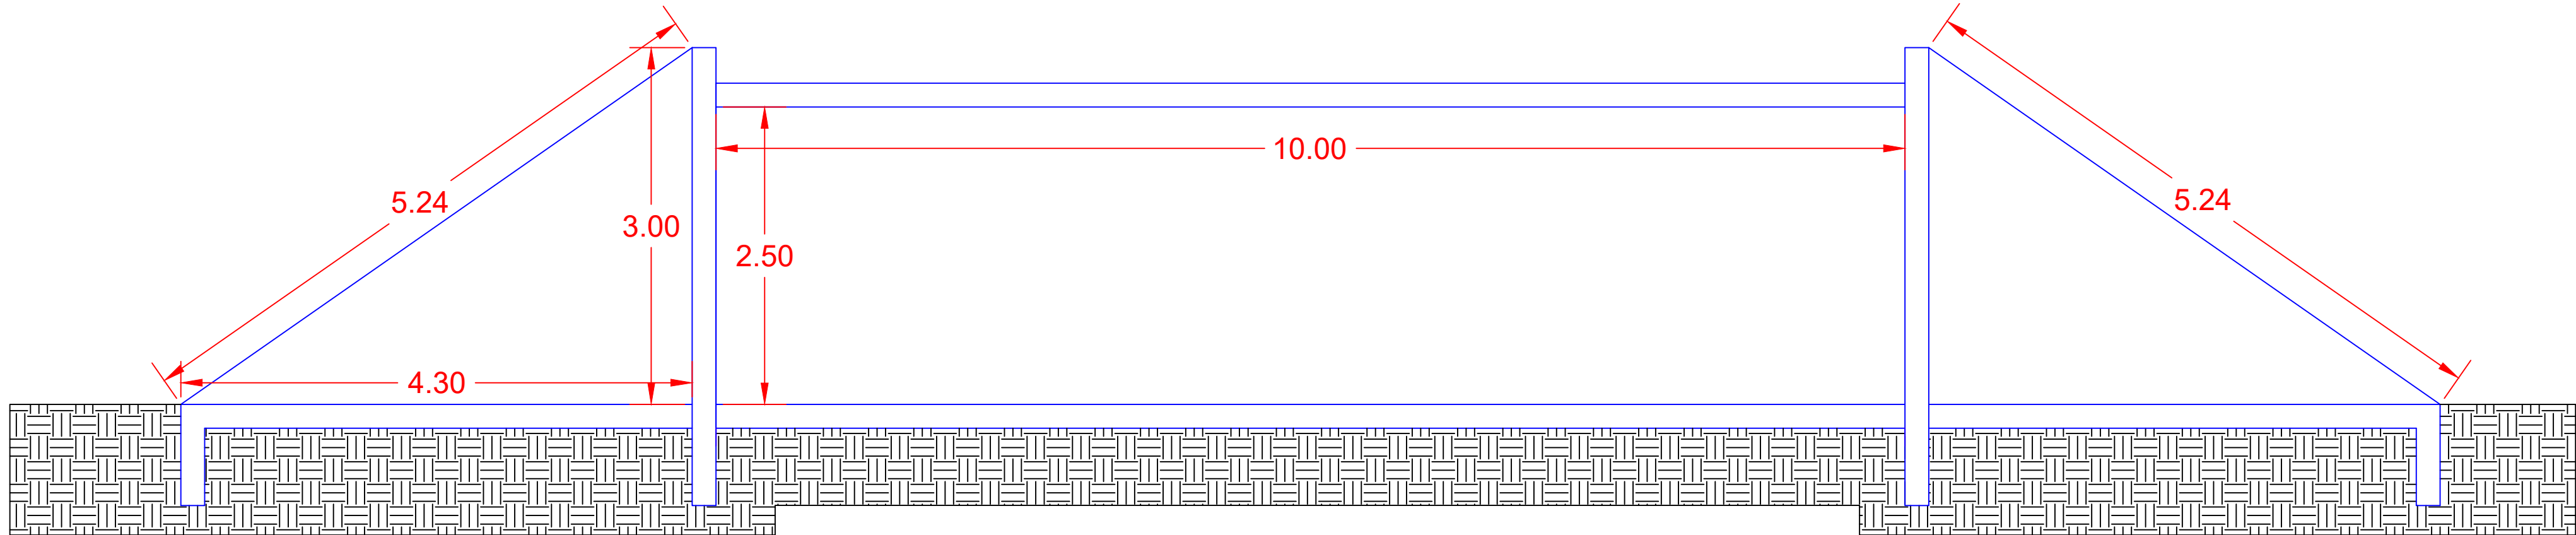


BUEIRO CELULAR DE CONCRETO
CORTE SEÇÃO
ESCALA: 1/30

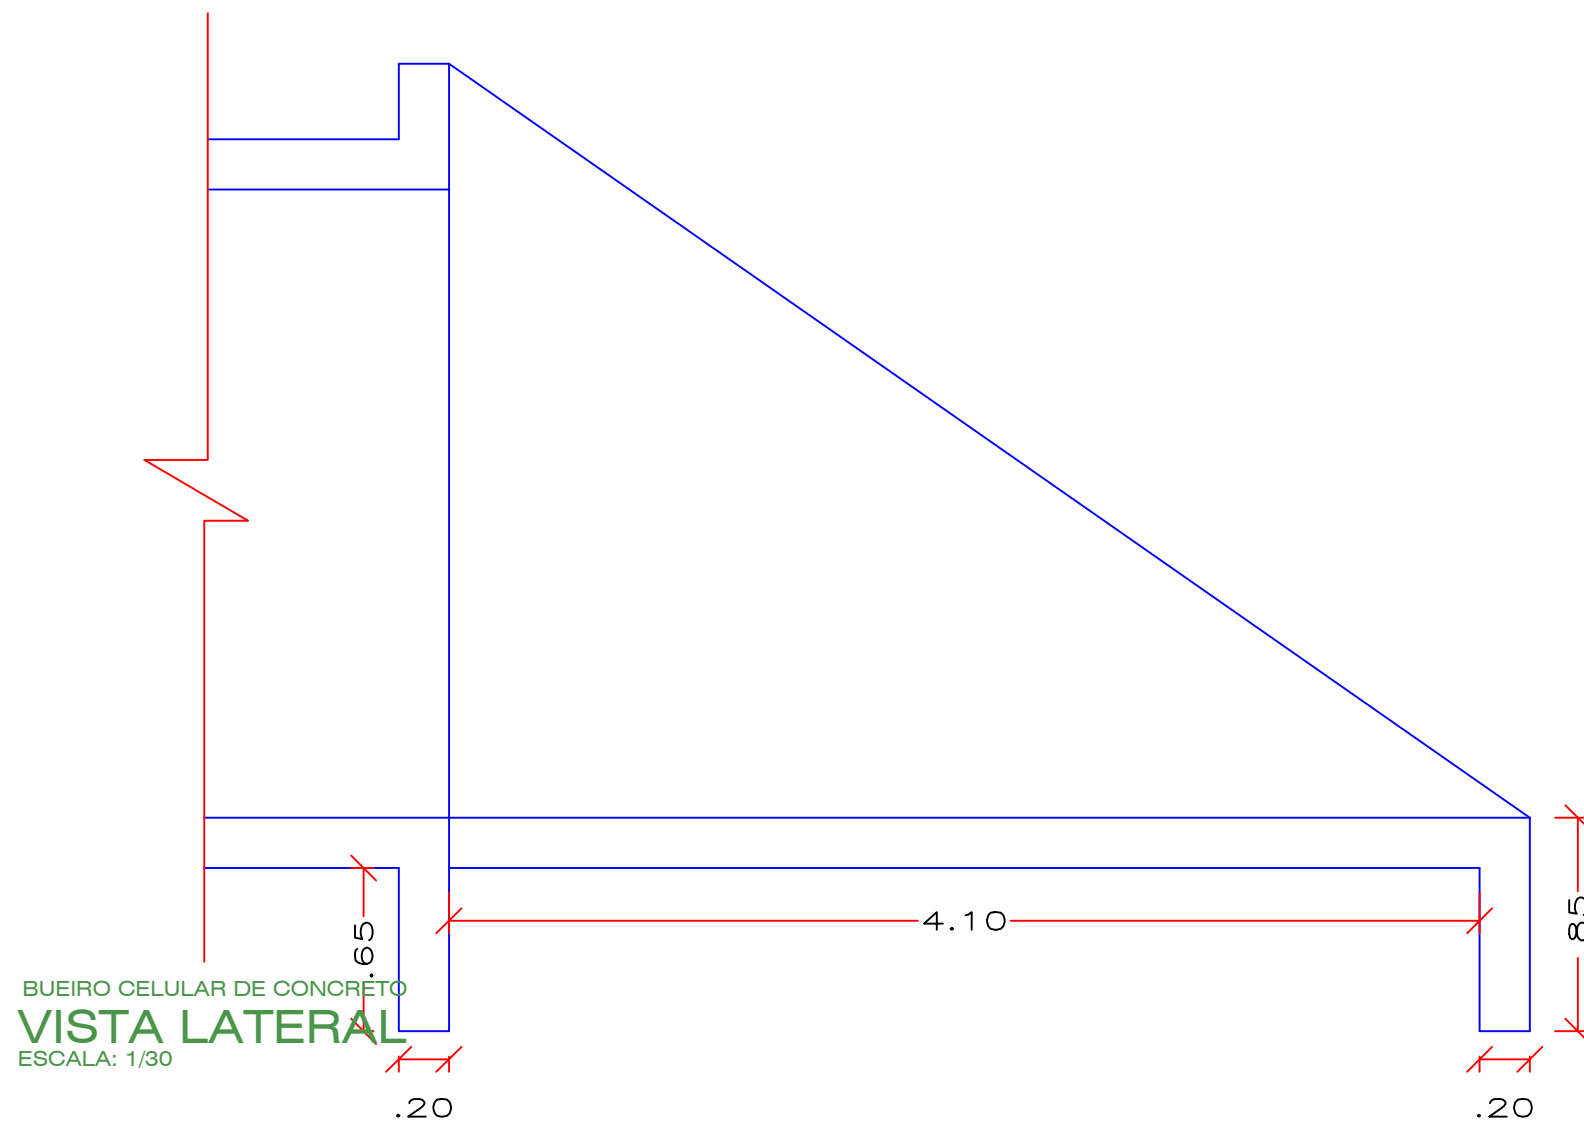

BUEIRO CELULAR DE CONCRETO
VISTA LATERAL
ESCALA: 1/30

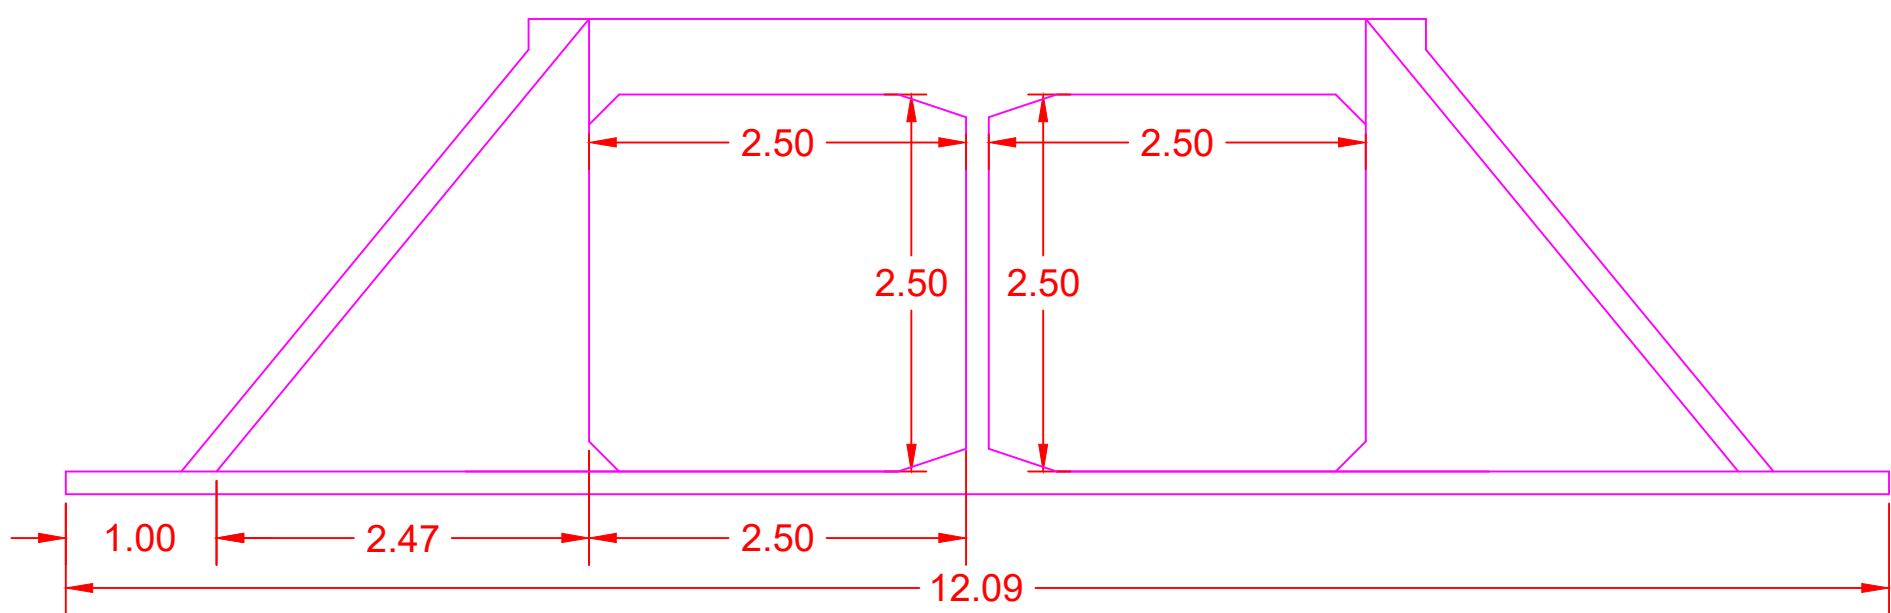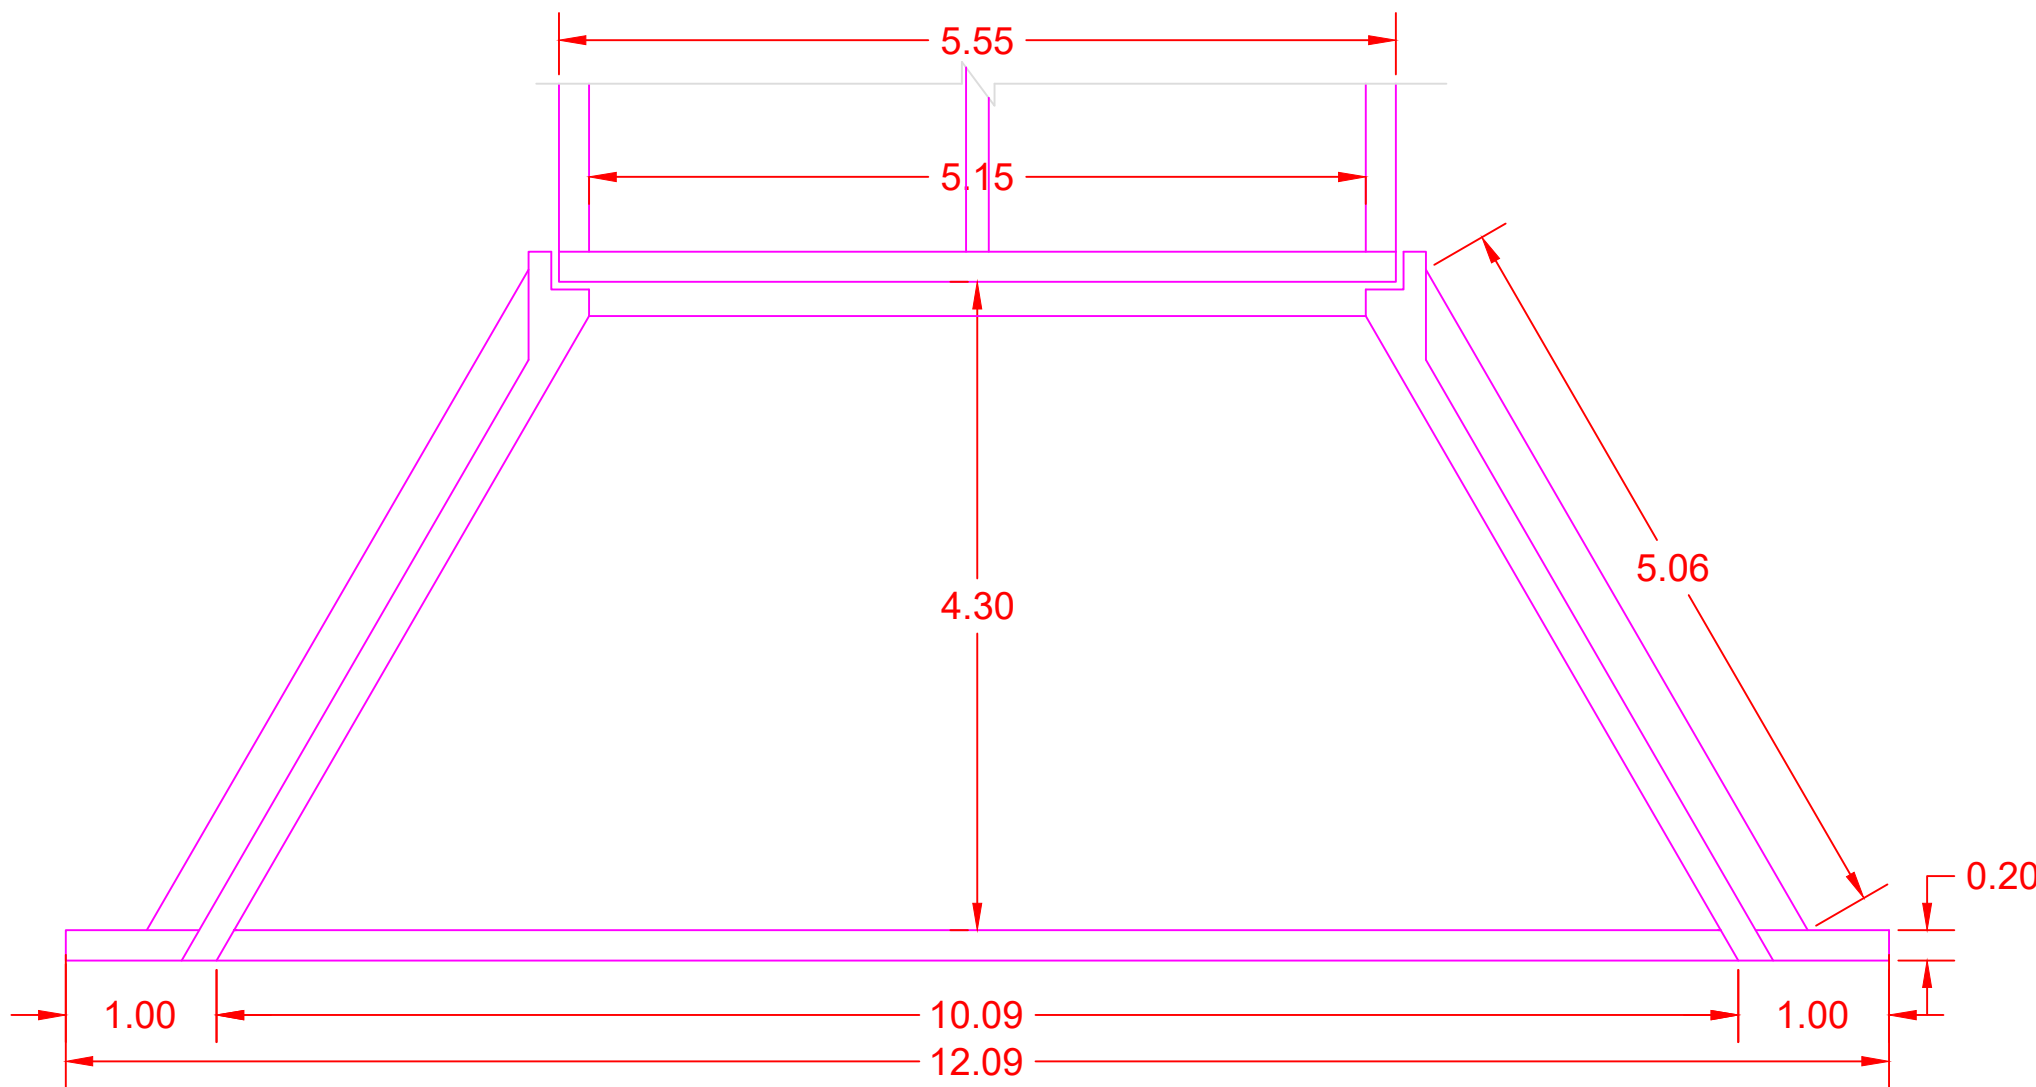

BUEIRO CELULAR DE CONCRETO
VISTA BOCA DE BUEIRO
ESCALA: 1/50

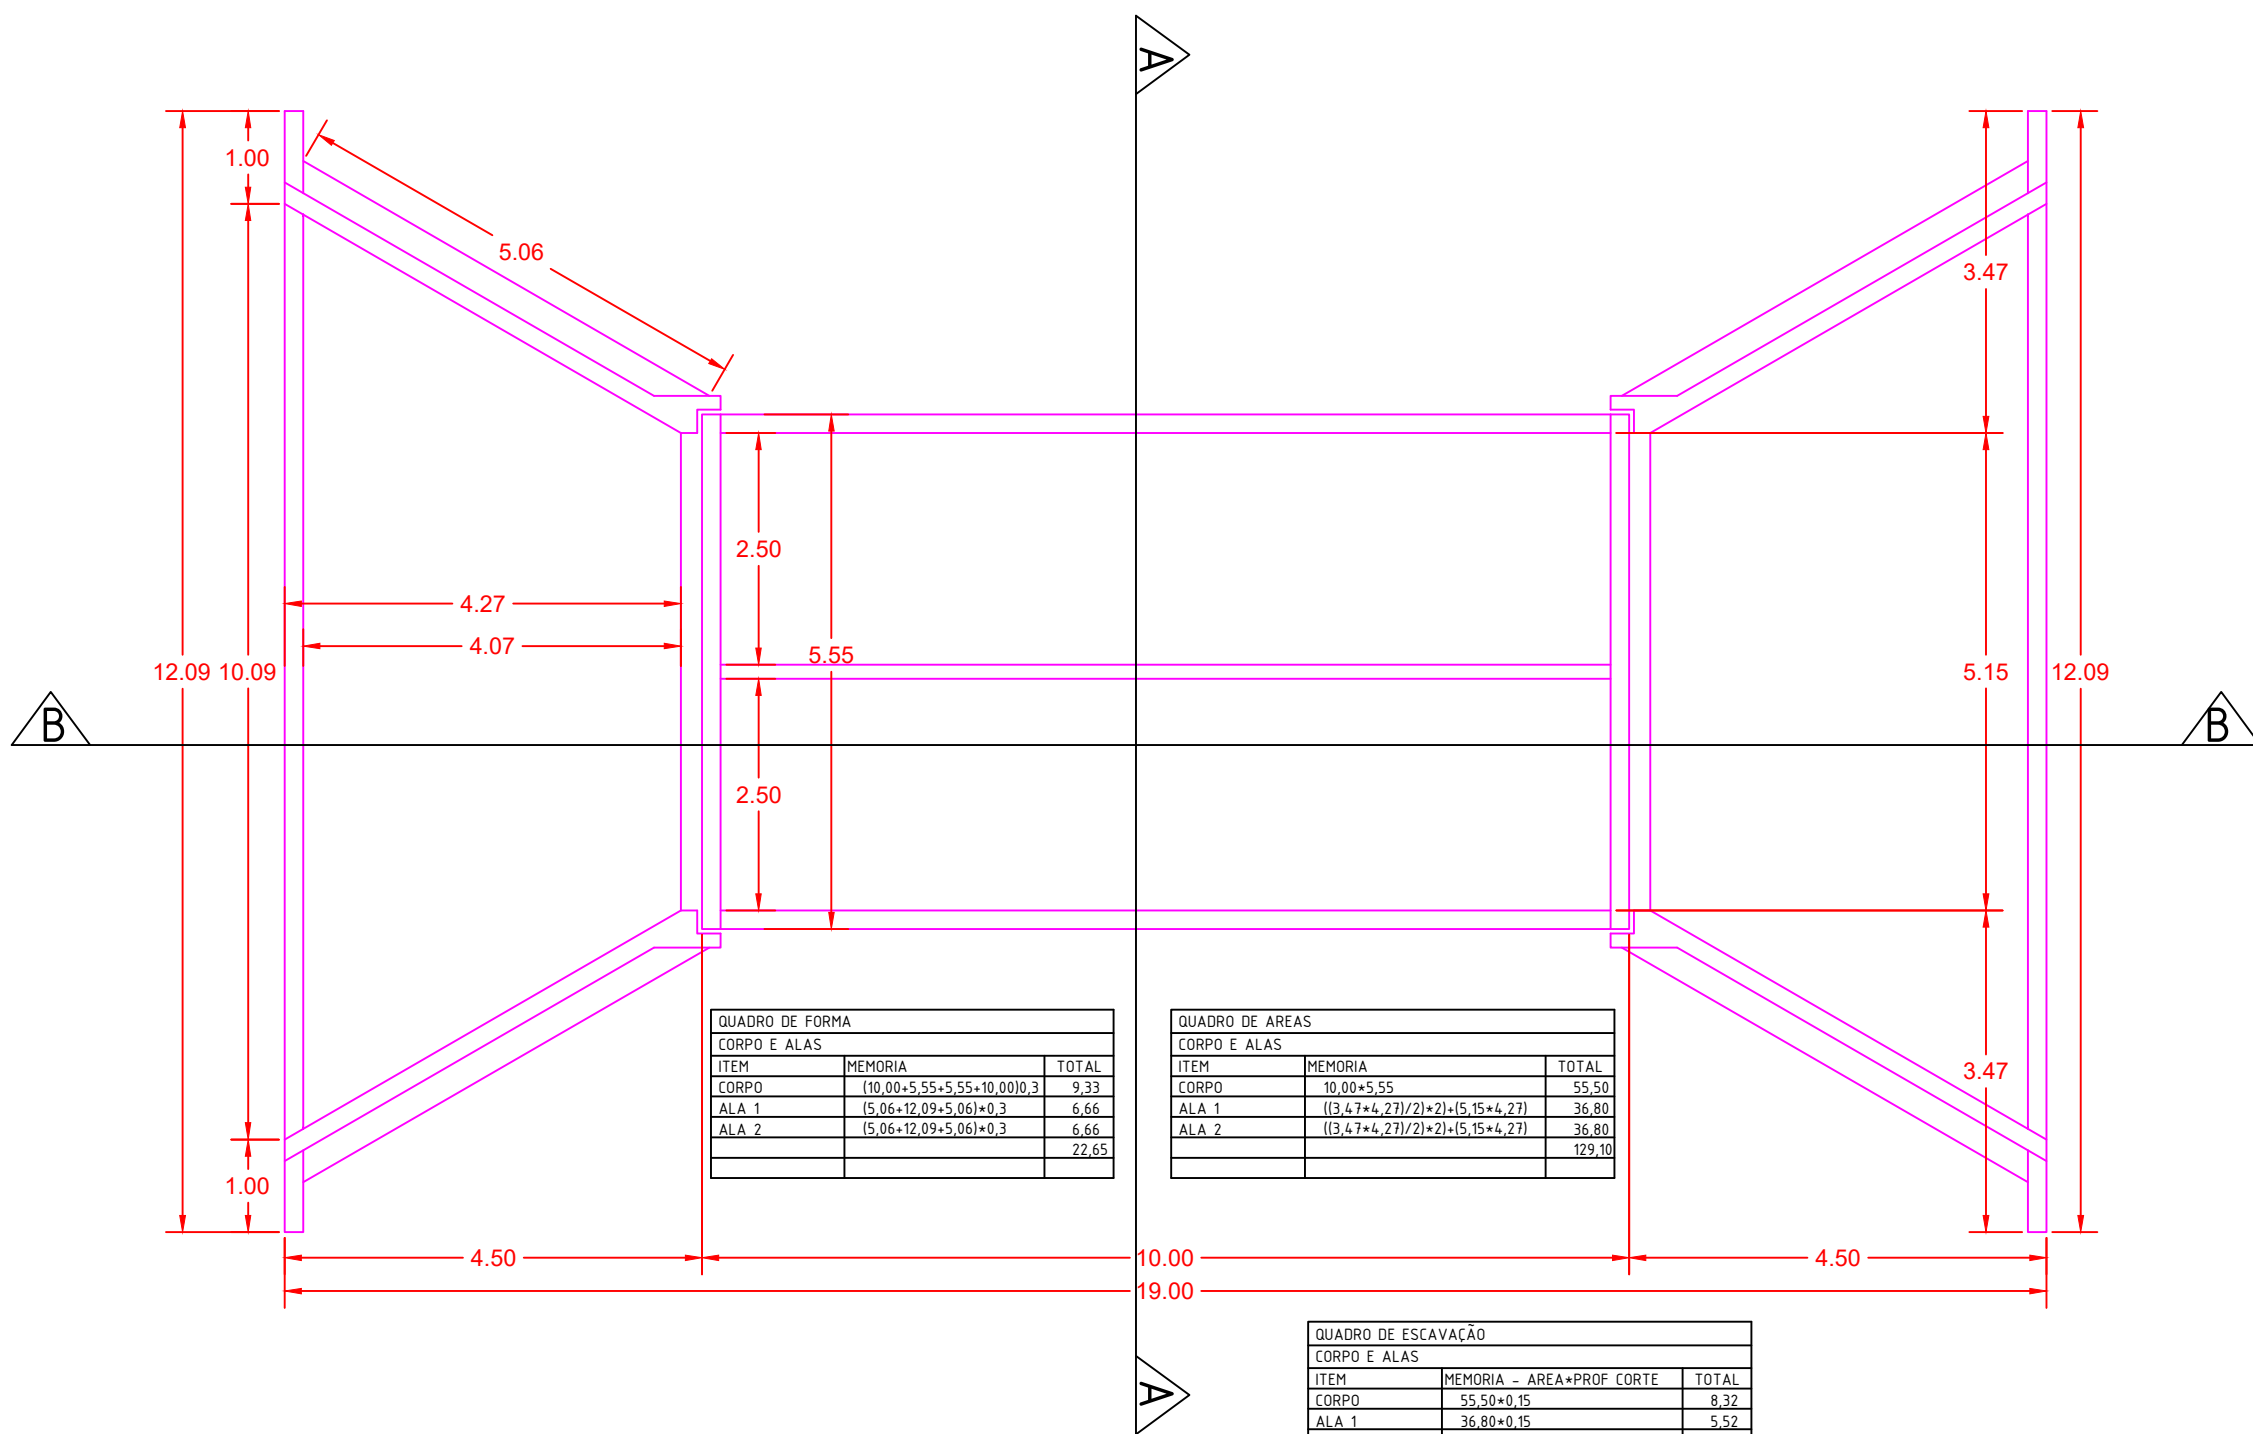

QUADRO DE FORMA			
CORPO E ALAS			
ITEM	MEMORIA	TOTAL	
CORPO	(10.00+5.55+5.55+10.00)/3	9.33	
ALA 1	(5.86+12.09+5.86)/3	6.66	
ALA 2	(5.86+12.09+5.86)/3	6.66	
		22.65	

QUADRO DE AREAS			
CORPO E ALAS			
ITEM	MEMORIA	TOTAL	
CORPO	10.00x5.55	55.50	
ALA 1	(5.87x4.27)/(2+2)+(5.87x4.27)	36.80	
ALA 2	(5.87x4.27)/(2+2)+(5.87x4.27)	36.80	
		129.10	

QUADRO DE ESCAVAÇÃO			
CORPO E ALAS			
ITEM	MEMORIA	AREA+PROF. CORTE	TOTAL
CORPO	55.50x5.15		8.32
ALA 1	36.80x0.15		5.52
ALA 2	36.80x0.15		5.52
			19.36

OBRA:			
RECUPERAÇÃO DE ESTRADAS VICINAIS			
TIPO DE OBRA:	Institucional	MODALIDADE:	Planejamento
PROPRIETÁRIO - CGC:			
PREFEITURA MUNICIPAL DE SÃO JOSÉ DOS QUATRO MARCOS			
LOCAL - INSCRIÇÃO CADASTRAL:			
BUEIRO 11 - ZONA RURAL - QM 05			
ASSUNTO:	BUEIRO DUPLO CELULAR CONCRETO SEÇÃO 2.50 X 2.50 m		PRANCHA:
			PLANTA BAIXA CORTE E DETALHES
AUTOR DO PROJETO:		RESPONSÁVEL TÉCNICO P/ OBRA:	
PROJETISTA:		QUADRO DE ÁREAS:	ESCALA:
		EXT. DO BUEIRO 10,00 m	INDICADA
ARQUIVO:			
DATA:			
ABRIL 2020			
FOLHA:			
30/40			