

ESPECIFICAÇÕES:

1. NORMAS REGULAMENTADORAS:

NBR - 7188/13 - Carga Móvel Rodoviária e de Pedestre em Pontes
NBR - 7187/03 - Projeto de Pontes de Concreto Armado
NBR - 6118/14 - Projeto e Execução de Obras de Concreto Armado
NBR - 6122/10 - Projeto e Execução de Fundações
DNIT- 1996 - Manual de Projeto de Obras de Arte Especiais

2. CARACTERÍSTICAS DA OBRA

Trem tipo Classe TB45
Classe de Agressividade = II(moderada)
Dimensão do Agregado = 19mm
Cobrimento = 3cm
Início do Carregamento = 28 dias

3. CLASSE DO CONCRETO



Fck = 25MPa (Fundação)
Fck = 30MPa (Estrutura)
Slump = 5cm

4. CLASSE DE AÇO


Aço CA-50
Fyk = 500MPa
Aço CA-60
Fyk = 600MPa

5. CARACTERÍSTICAS DE SOLO


Sondagem, Furo SP-01
Arenoso - Cor Cinza
NSPTmédio = 18,00

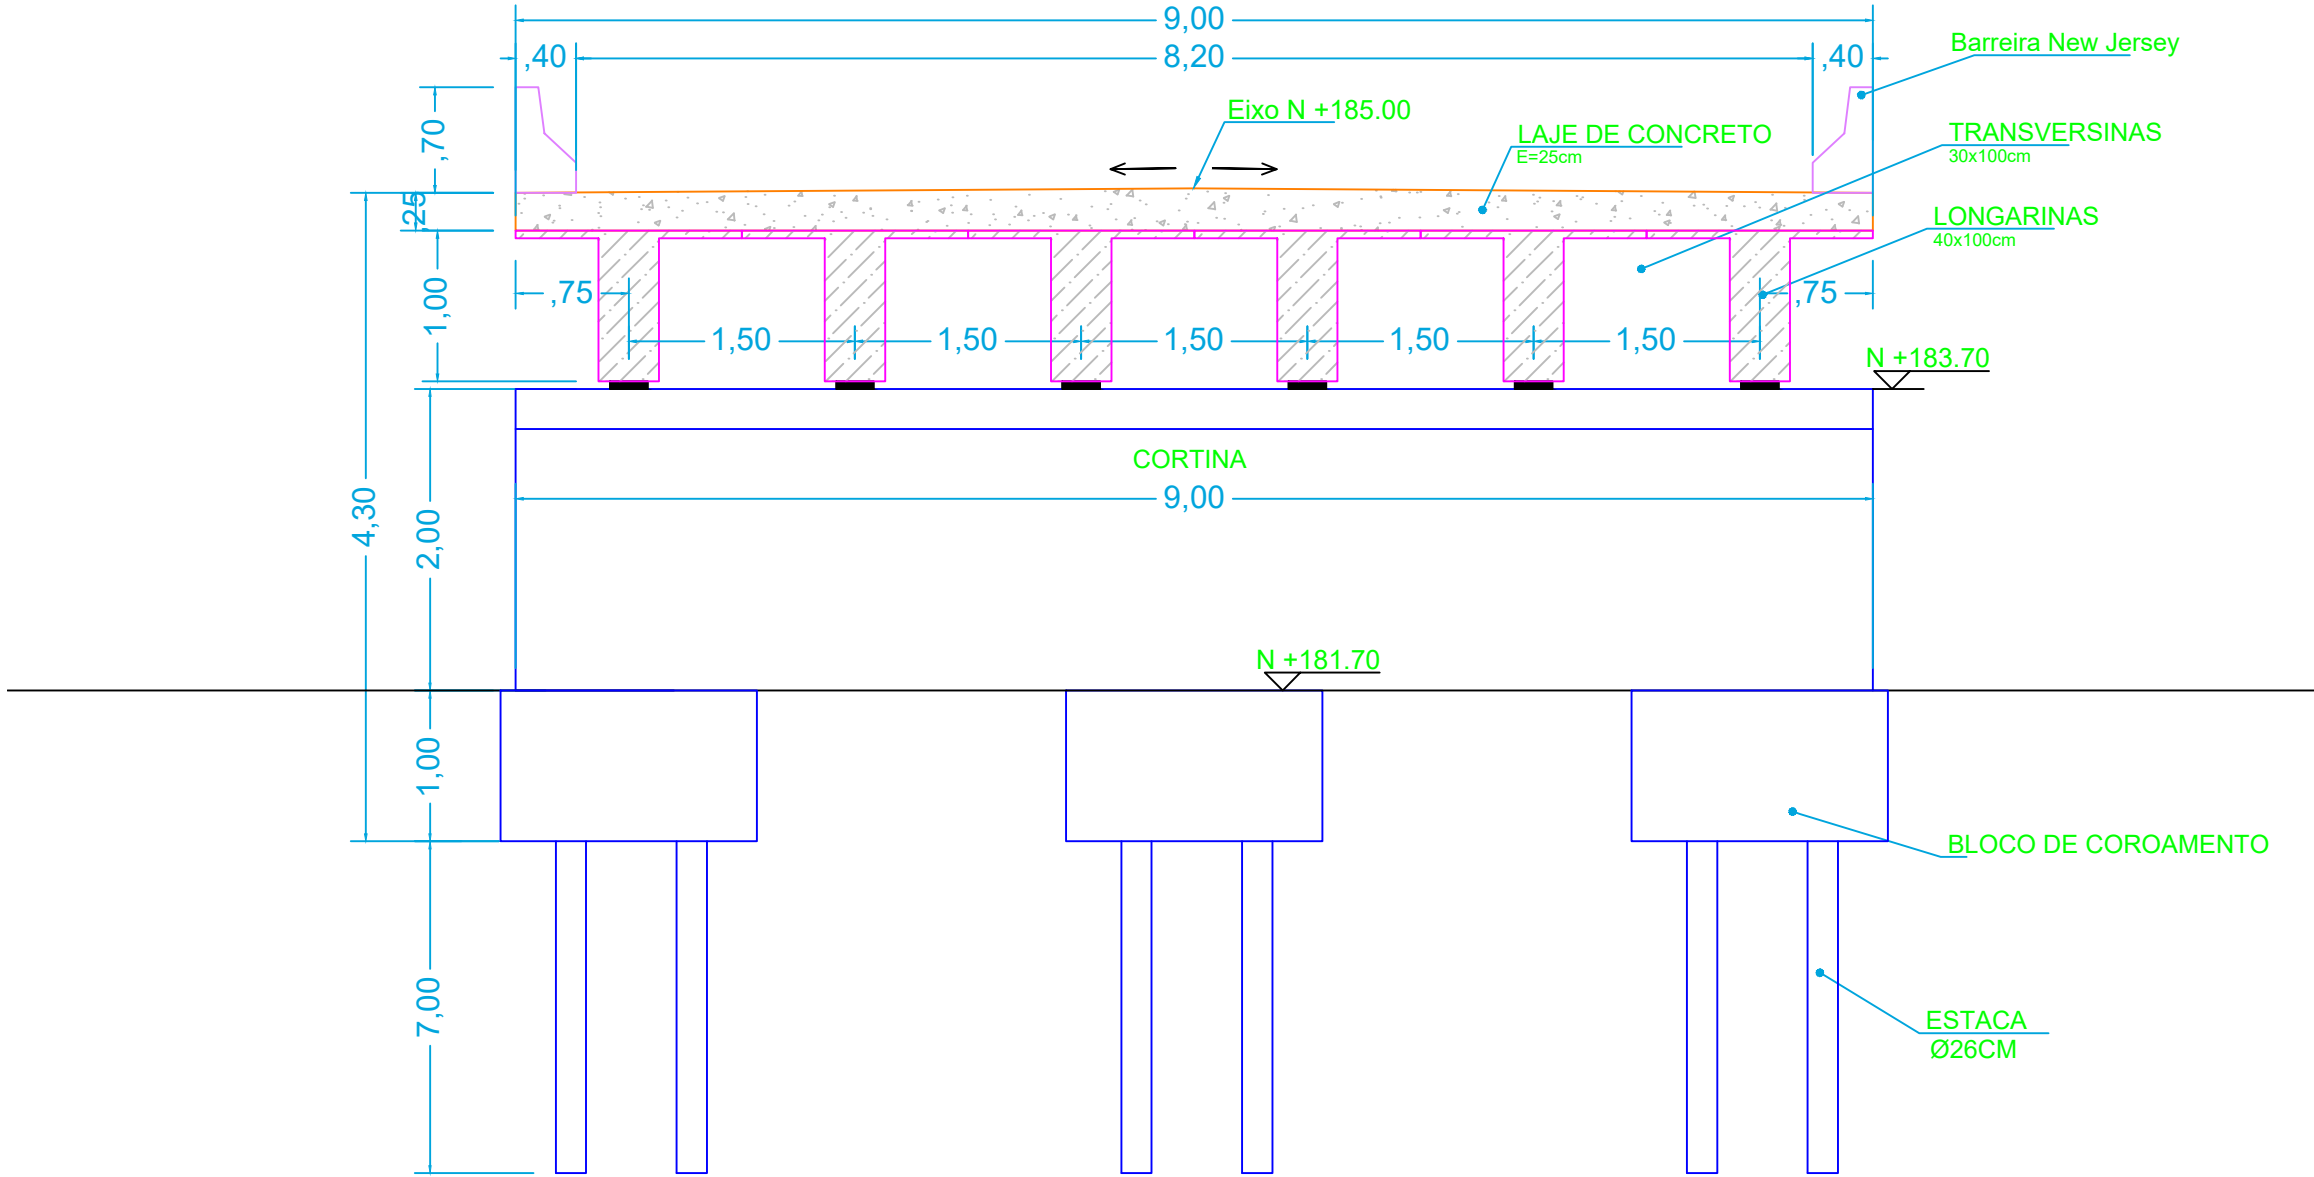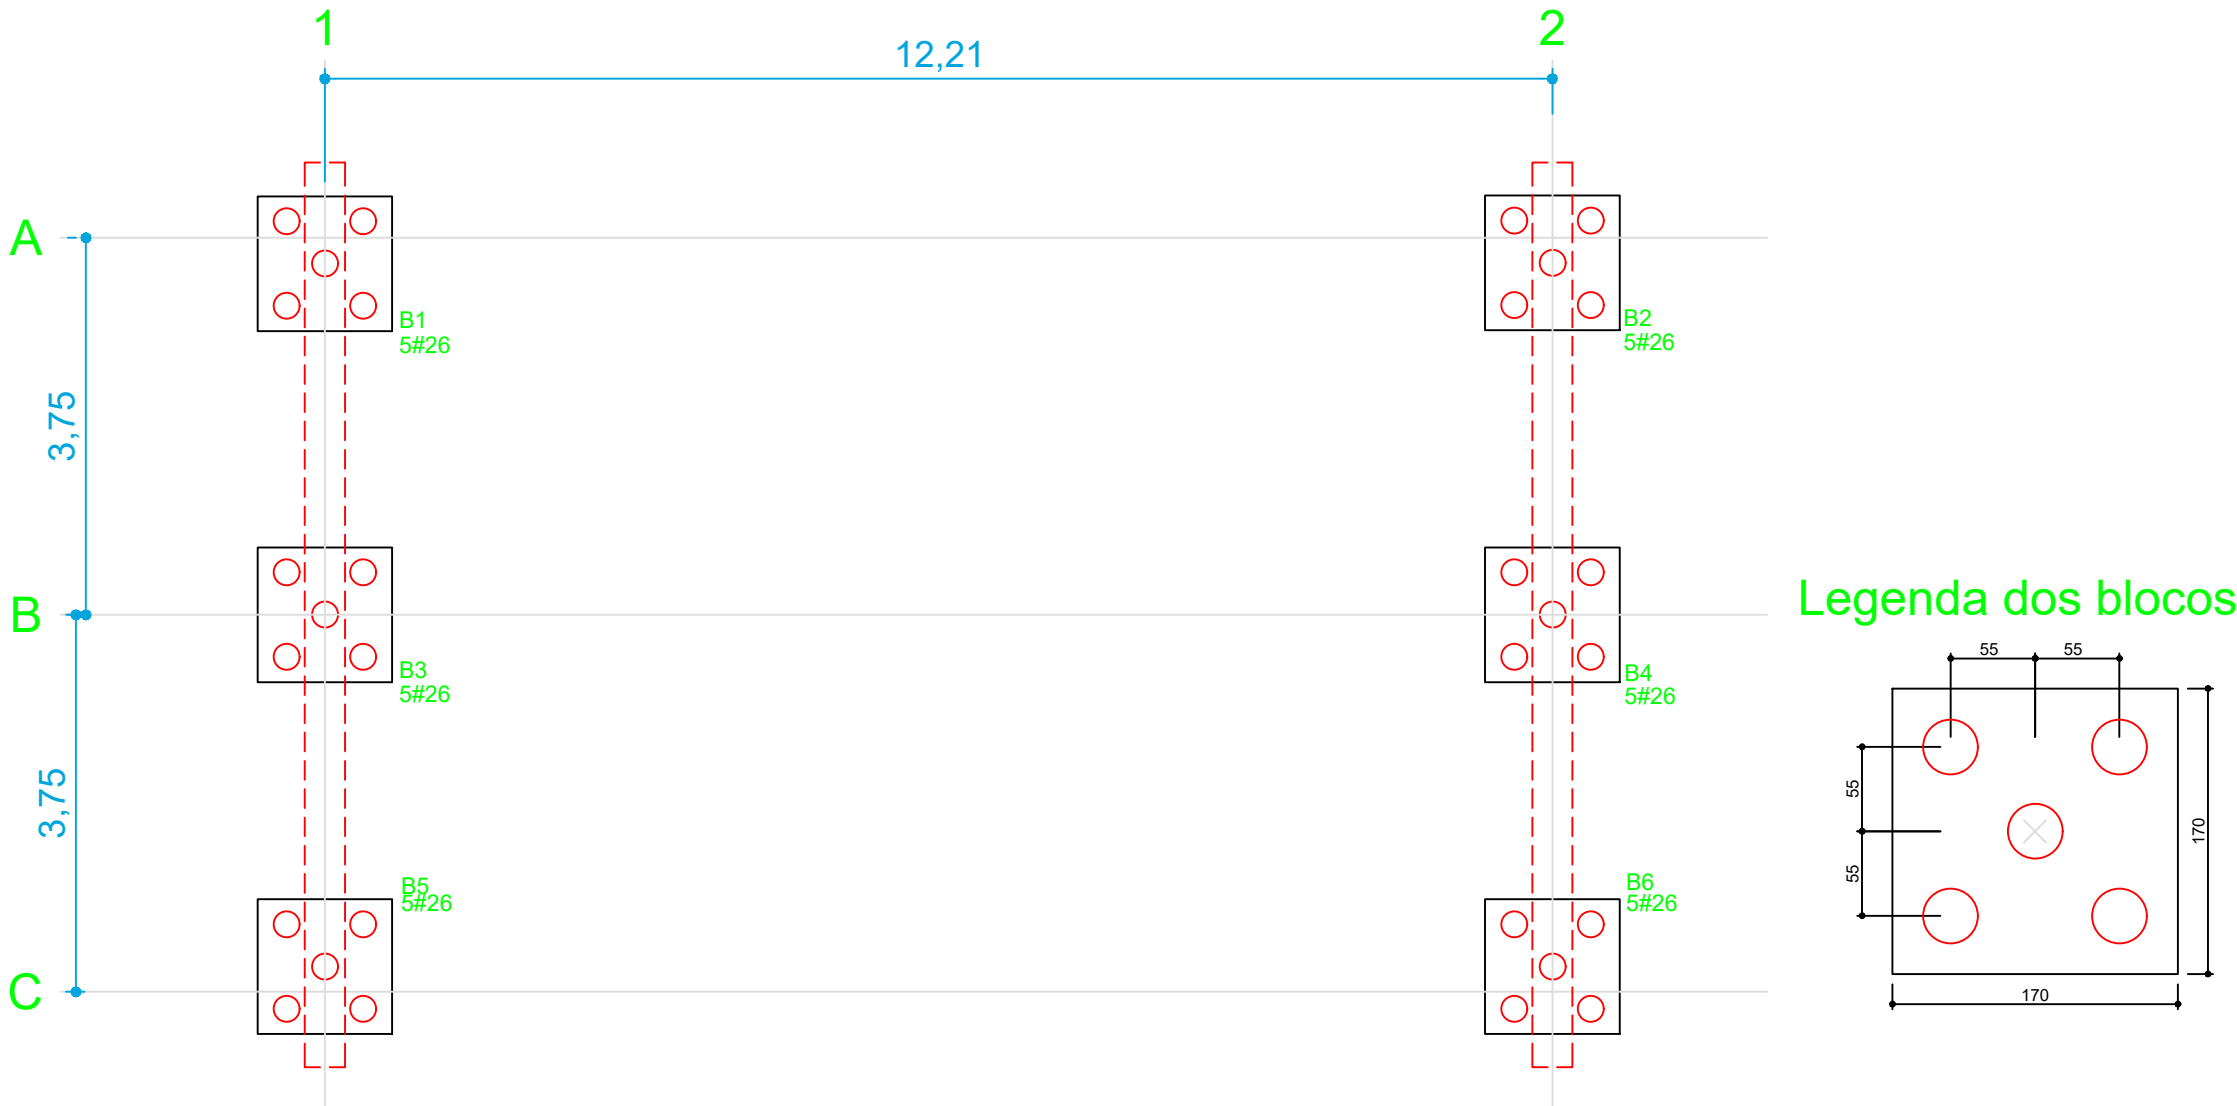

SEÇÃO TRANSVERSAL
ESCALA: 1/50

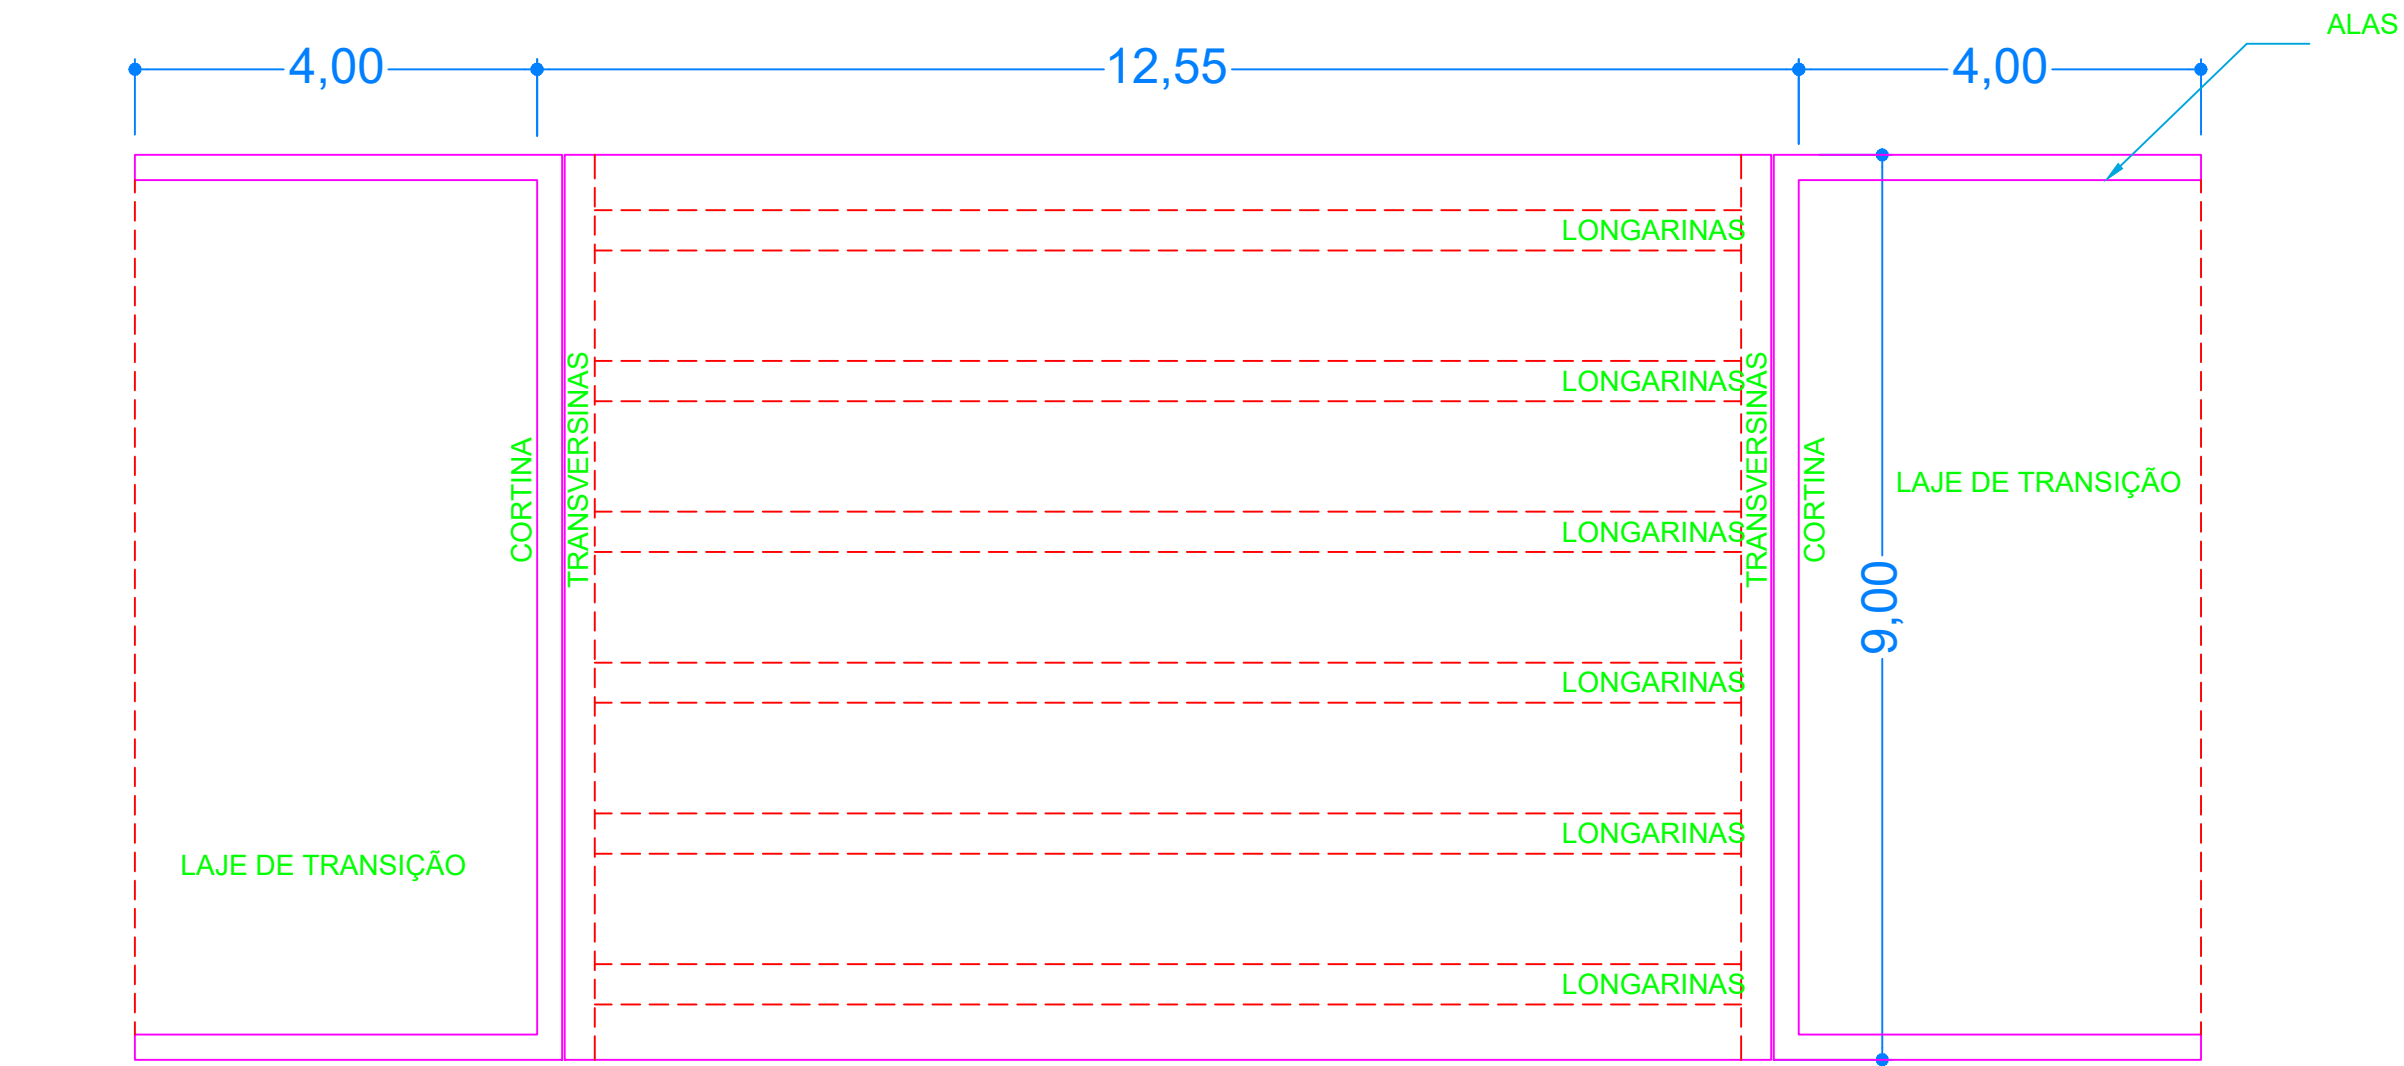

PLANTA BAIXA
ESCALA: 1/75

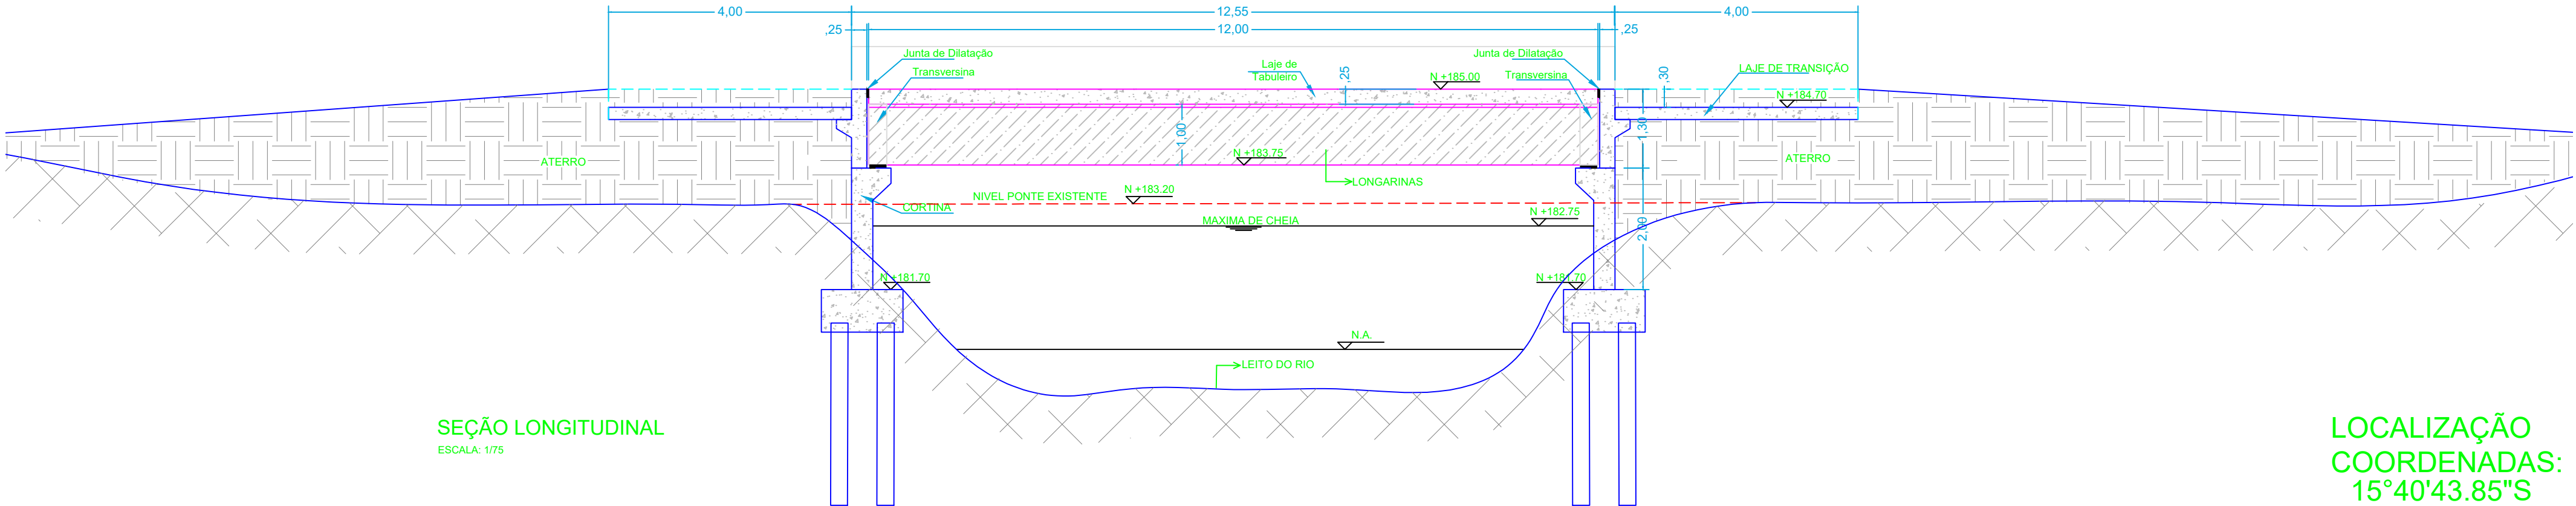

SEÇÃO LONGITUDINAL
ESCALA: 1/75

LOCALIZAÇÃO
COORDENADAS:
15°40'43.85"S
58°14'28.17"O

Prisma engenharia PRISMA - ENGENHARIA, ARQUITETURA E SANEAMENTO LTDA CNPJ: 09.576.427/0001-07			
OBRA: CONSTRUÇÃO DE PONTE EM CONCRETO			
TIPO DE OBRA: Institucional		MODALIDADE: Planejamento	
PROPRIETÁRIO - CGC: PREFEITURA MUNICIPAL DE SÃO JOSÉ DOS QUATRO MARCOS			
LOCAL - INSCRIÇÃO CADASTRAL: CORREGO SALVAÇÃO			
ASSUNTO: PROJETO ESTRUTURAL		PRANCHA: LOCALIZAÇÃO E IMPLANTAÇÃO PERFIL E SEÇÃO TRANSVERSAL	
AUTOR DO PROJETO: ROBSON DARCIO SOUSA CREA - 120.263.916-0		RESPONSÁVEL TÉCNICO P/ OBRA:	
PROJETISTA:	QUADRO DE ÁREAS:	ESCALA: INDICADA	FOLHA:
ARQUIVO:			01/04
DATA: DEZEMBRO/ 2020			