




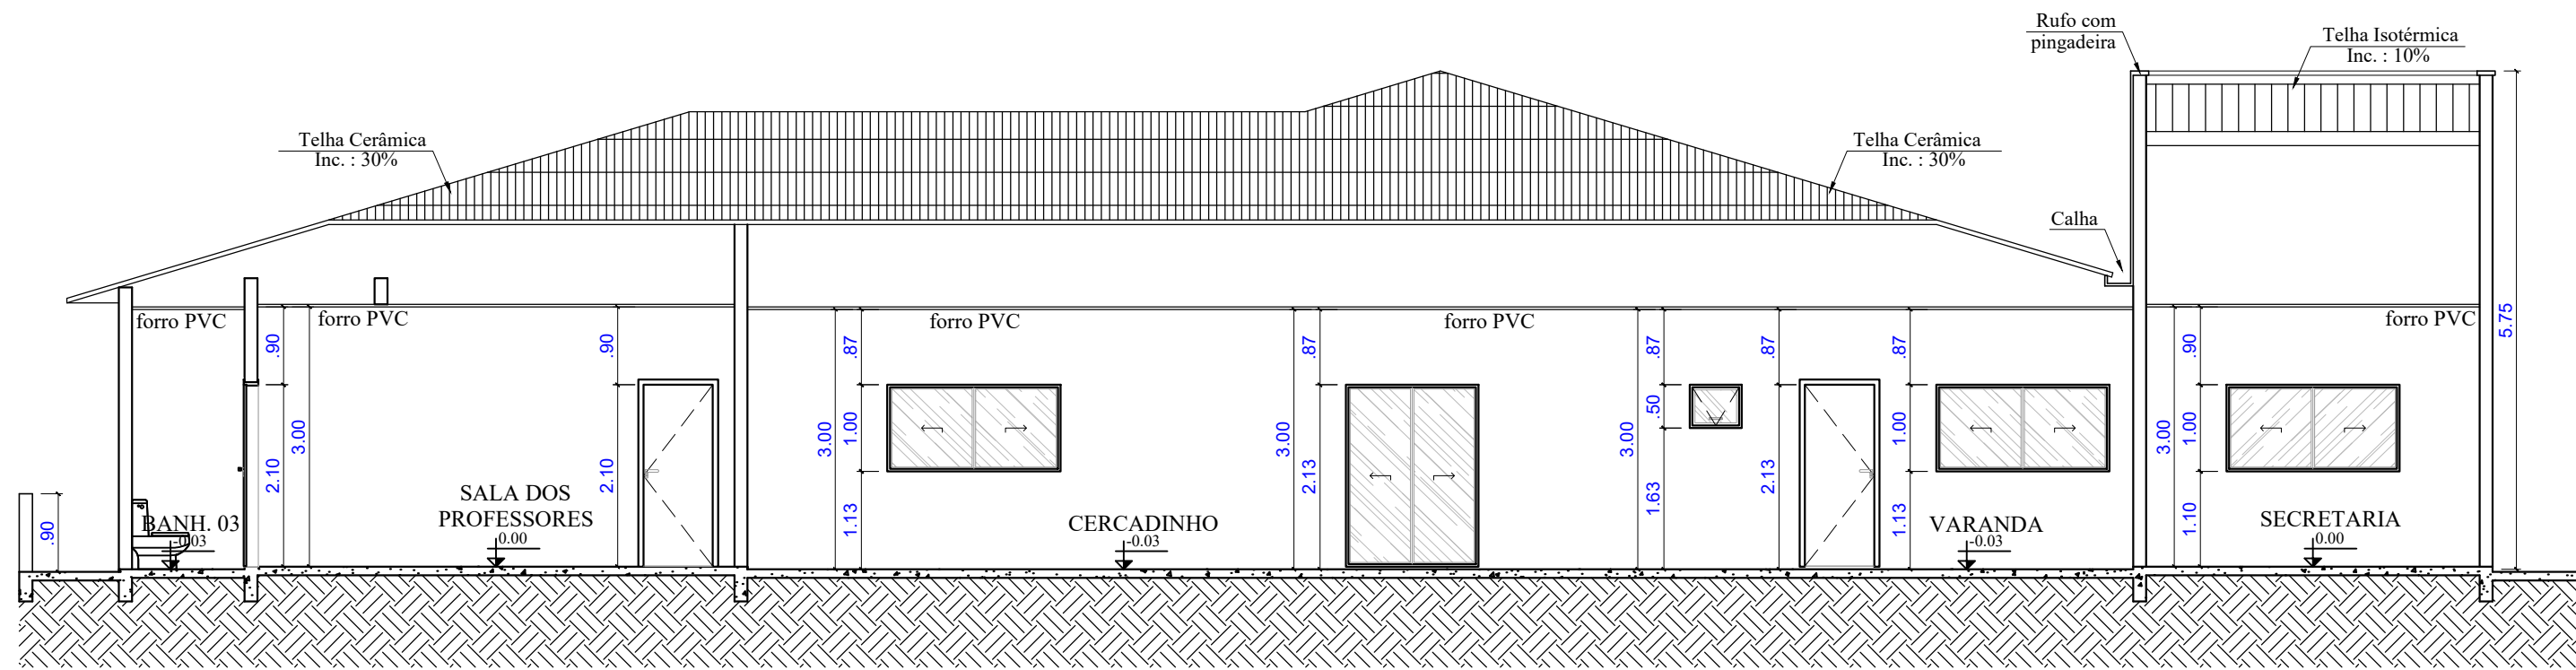


05 CORTA AA
ESCALA 1/75

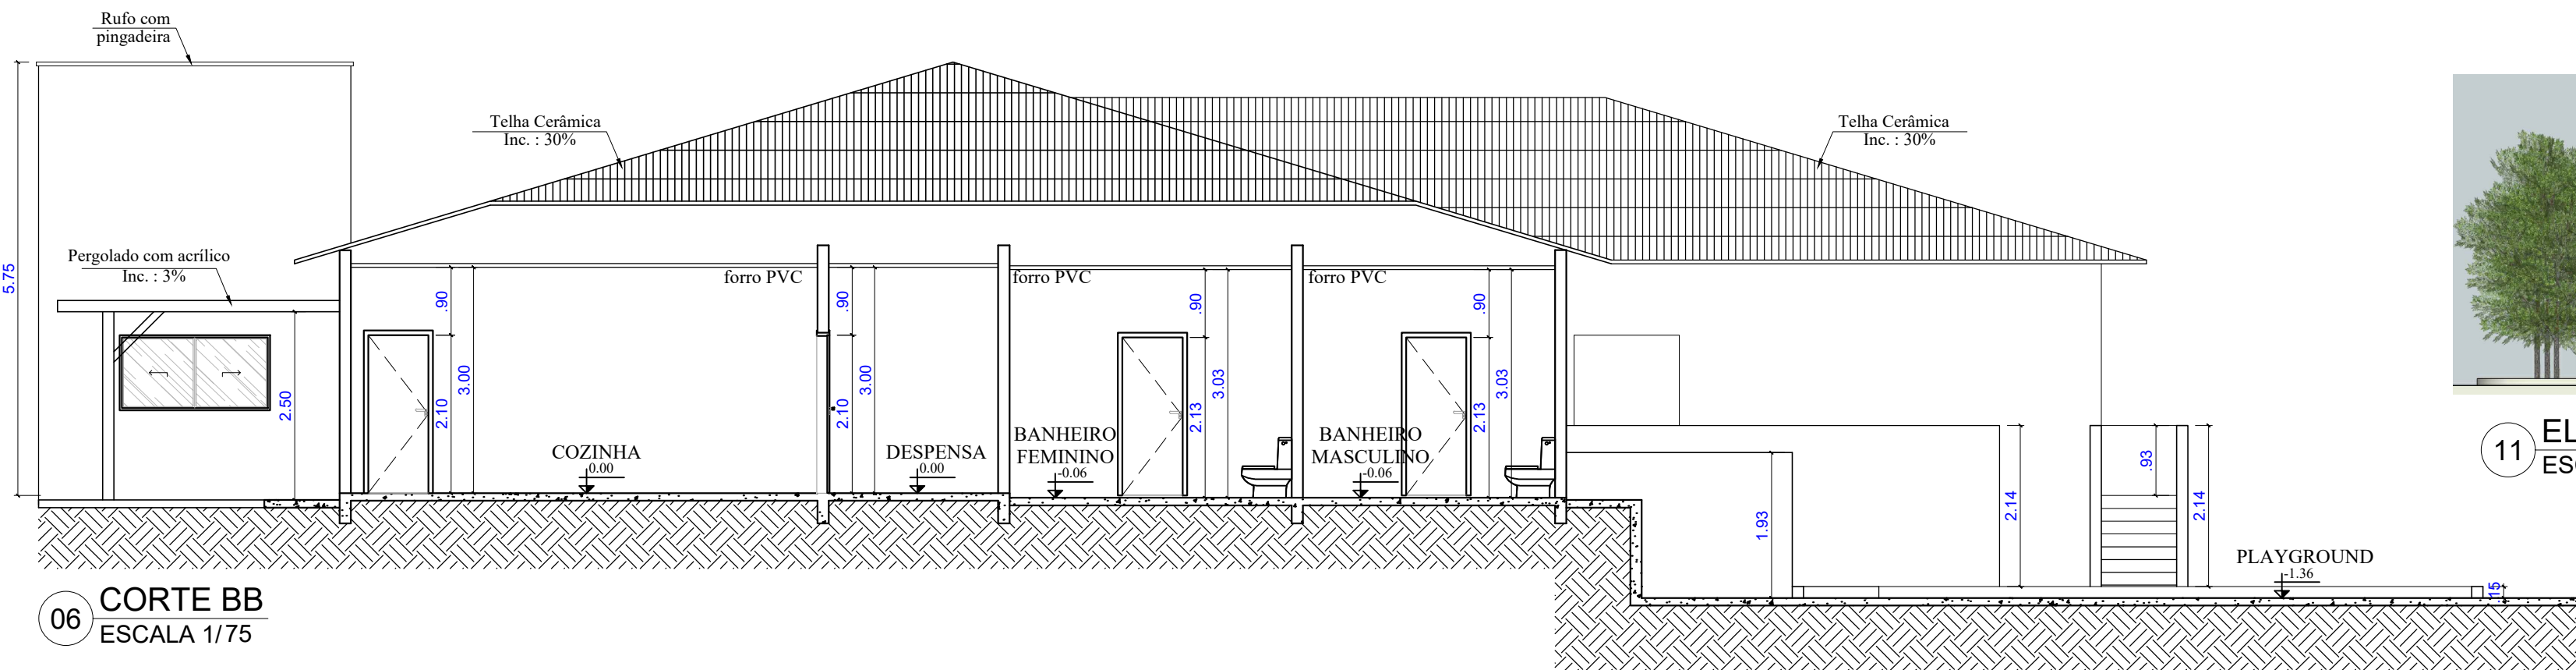


06 CORTA BB
ESCALA 1/75

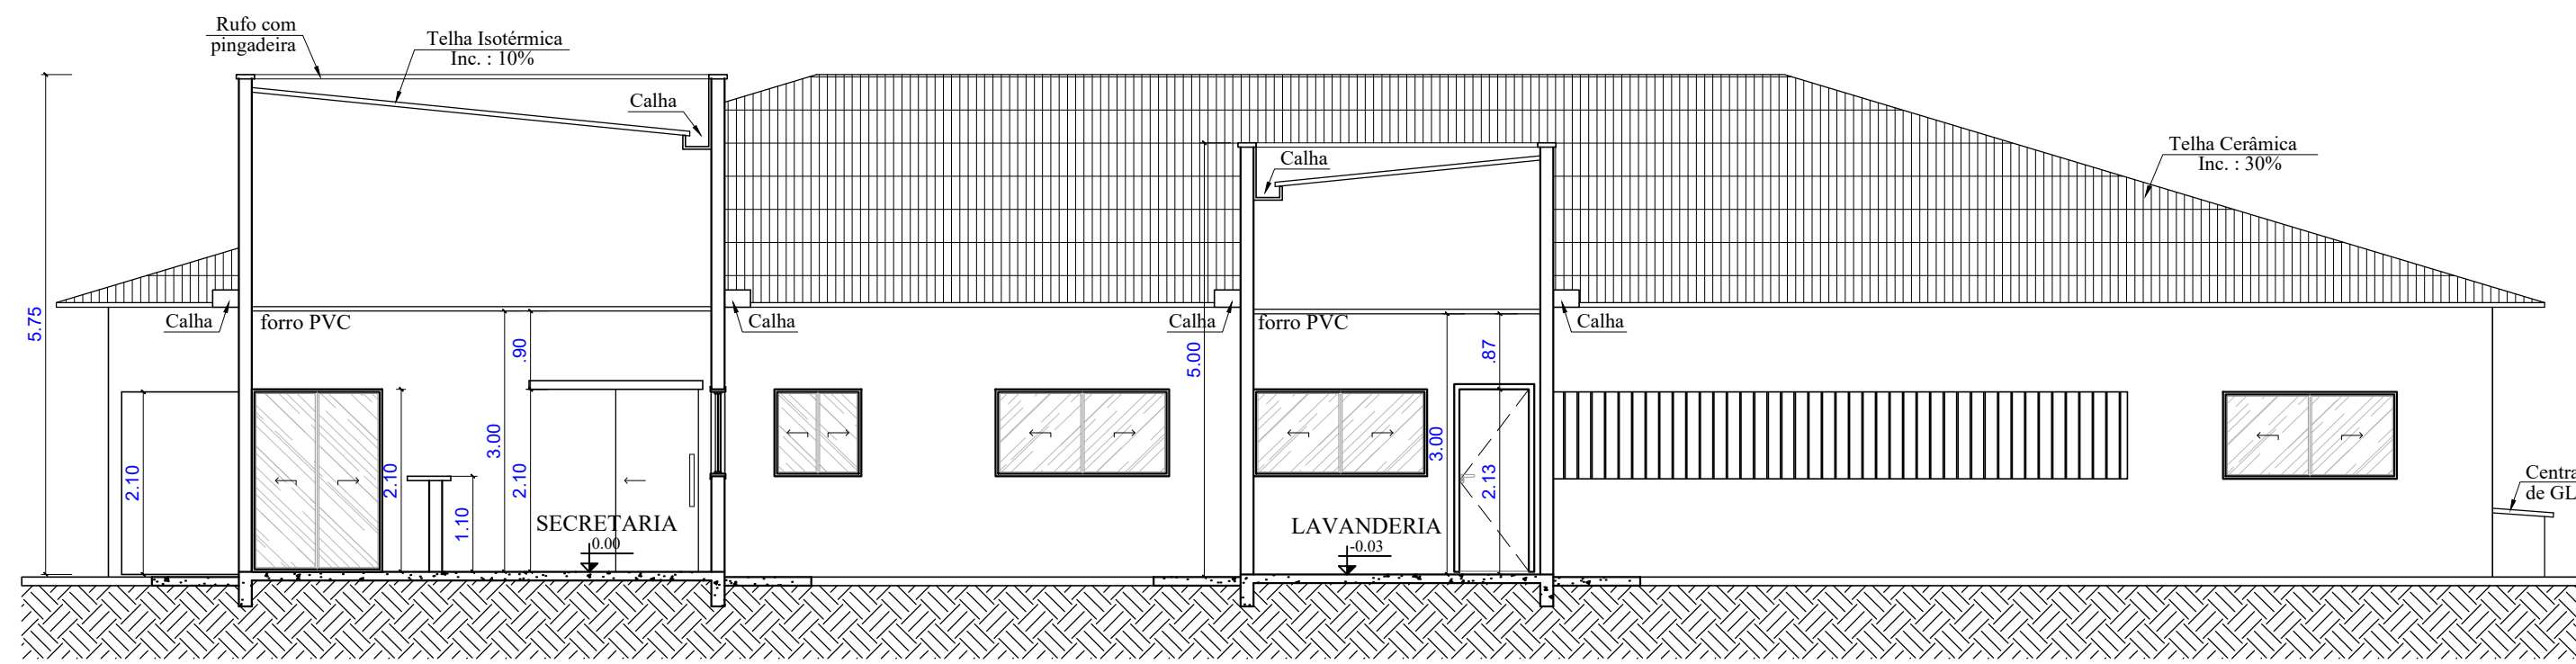

07 CORTA CC
ESCALA 1/75

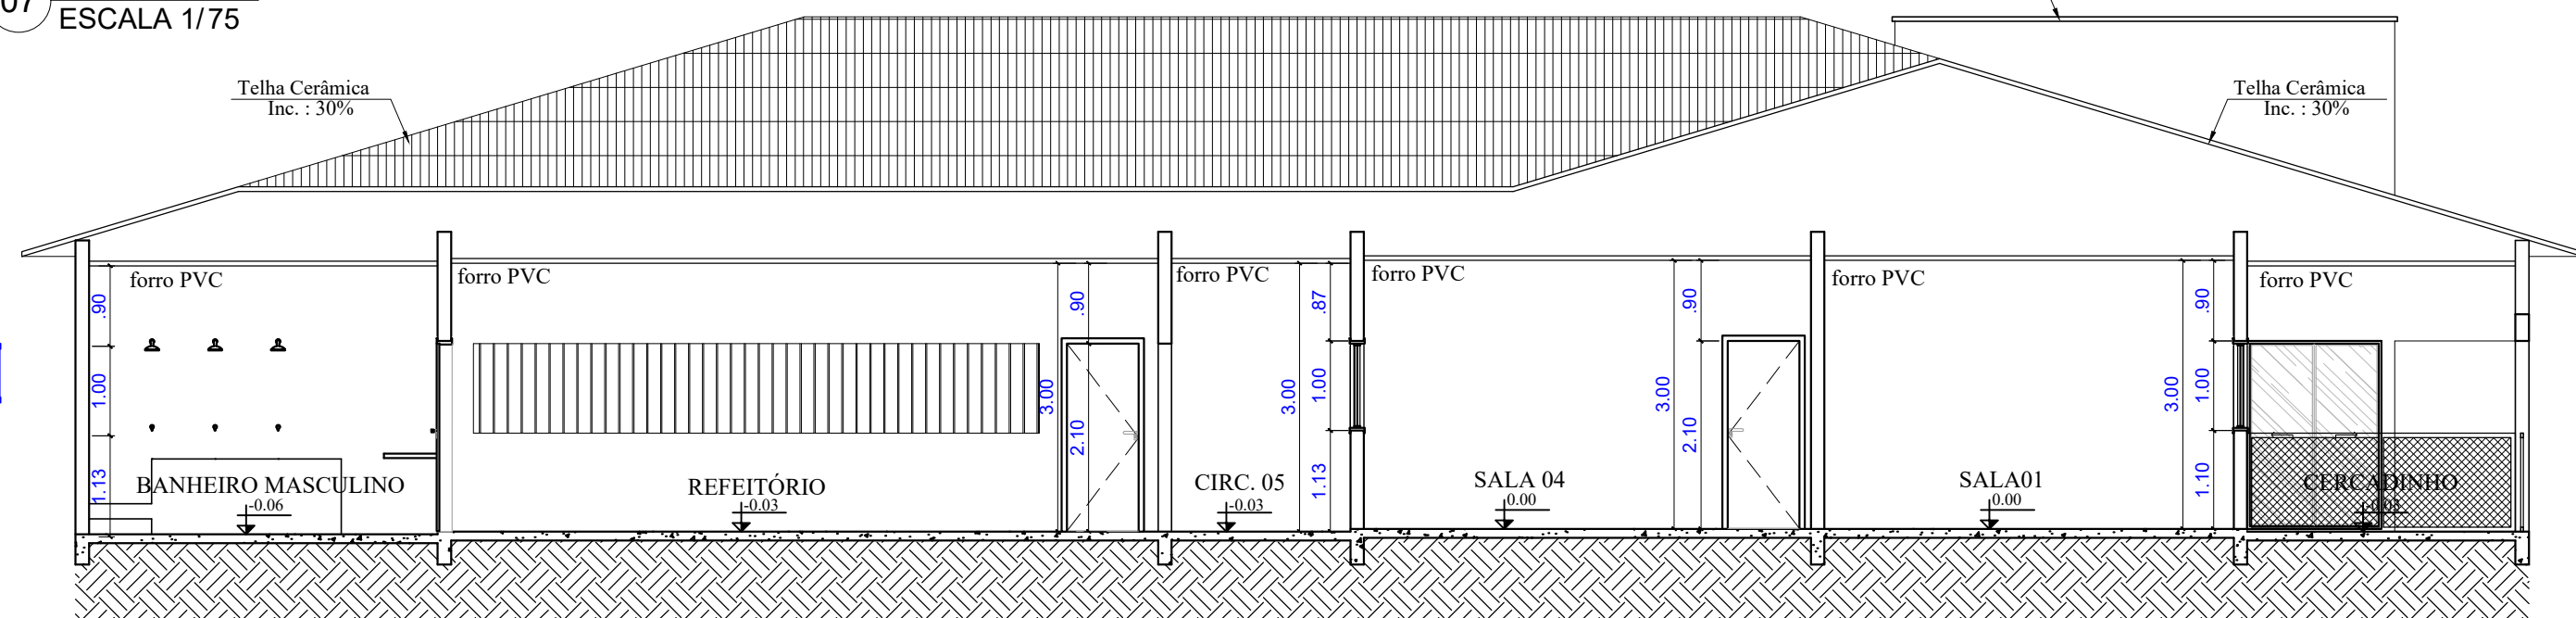


08 CORTA DD
ESCALA 1/75

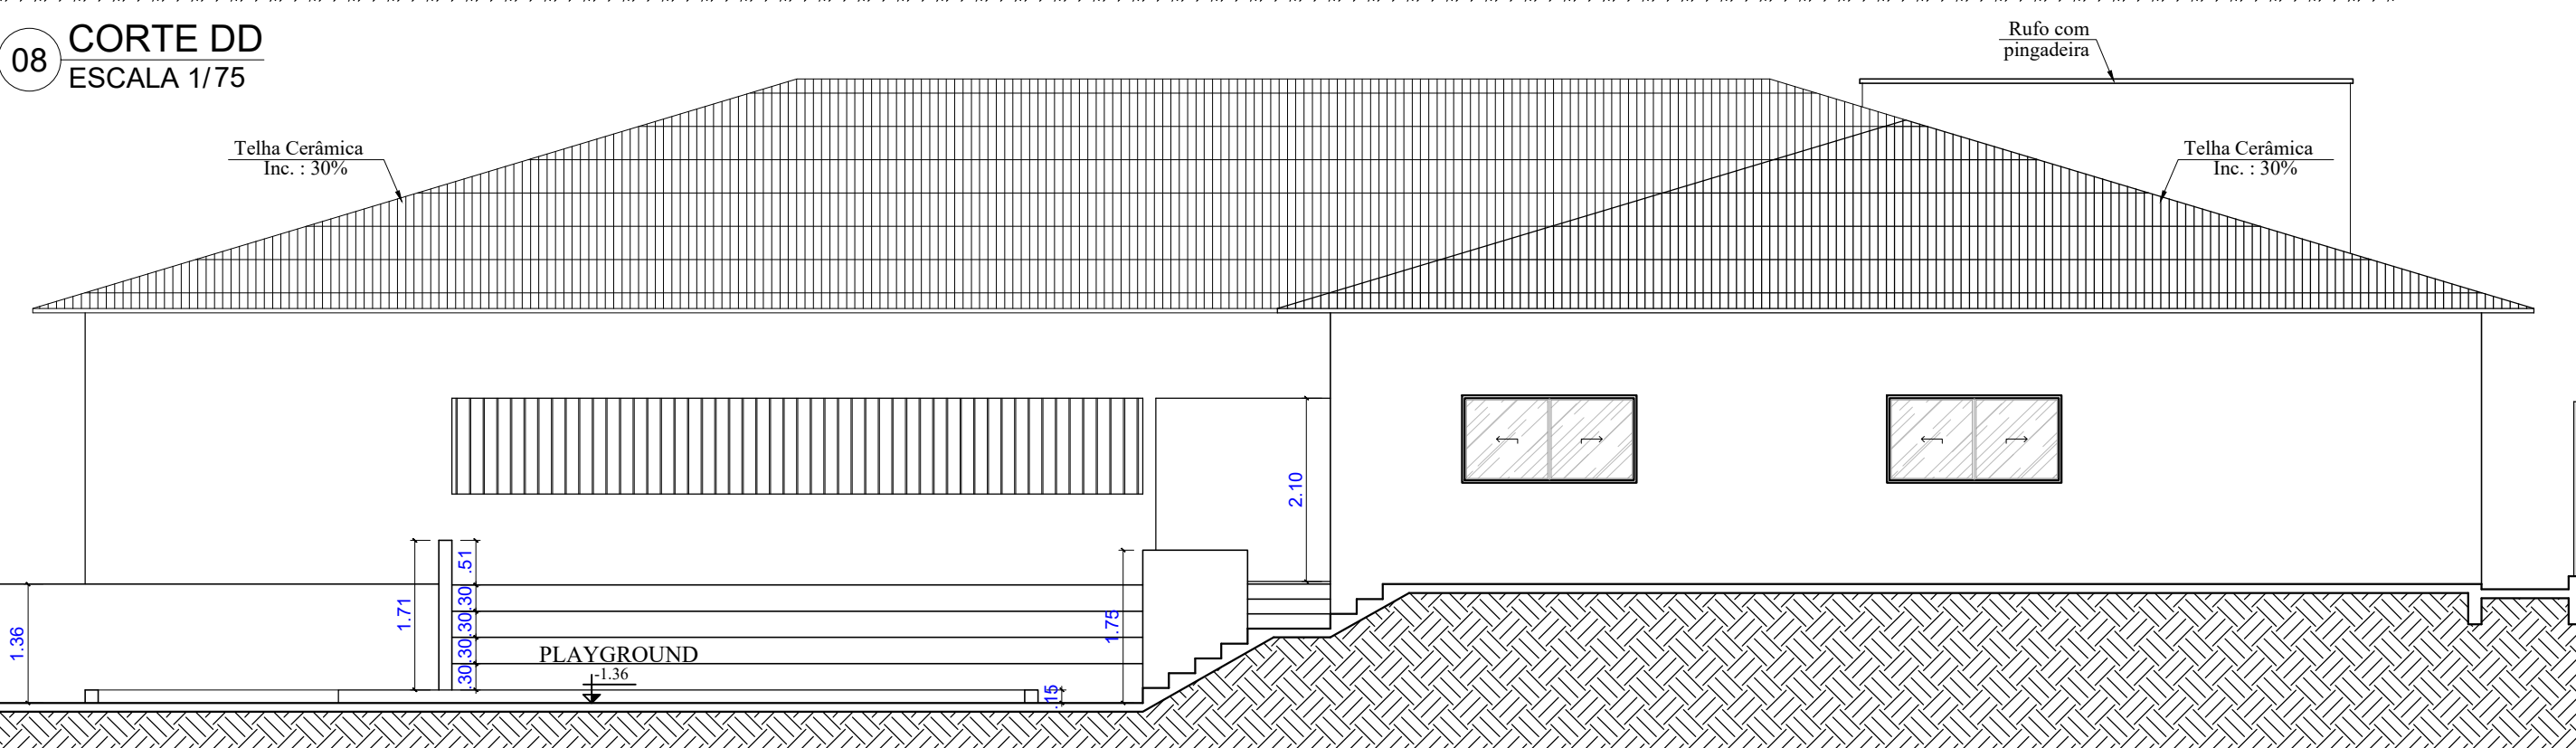


09 CORTA EE
ESCALA 1/75




10 ELEVÇÃO FRONTAL
ESCALA 1/75

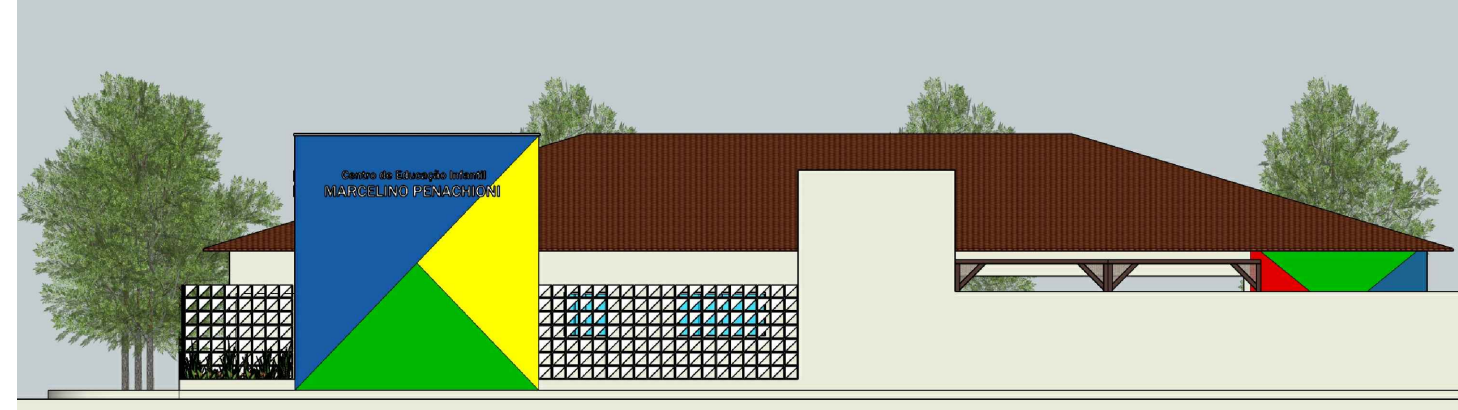


11 ELEVÇÃO LATERAL
ESCALA 1/75

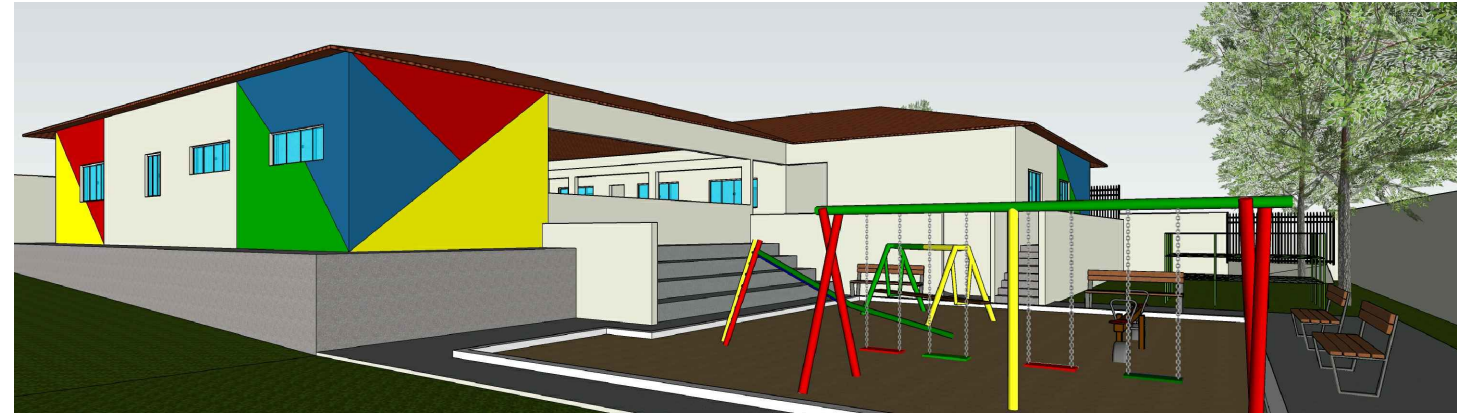

12 ELEVÇÃO PLAYGROUND
ESCALA 1/75

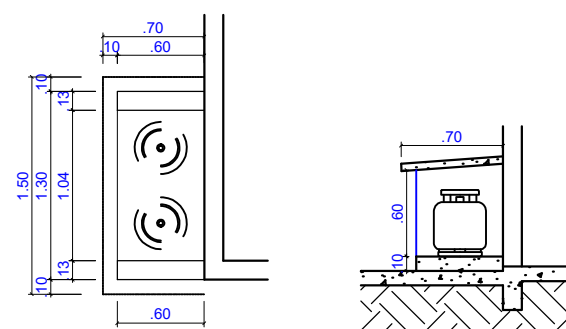


13 DETALHE CENTRAL DE GLP
ESCALA 1/50

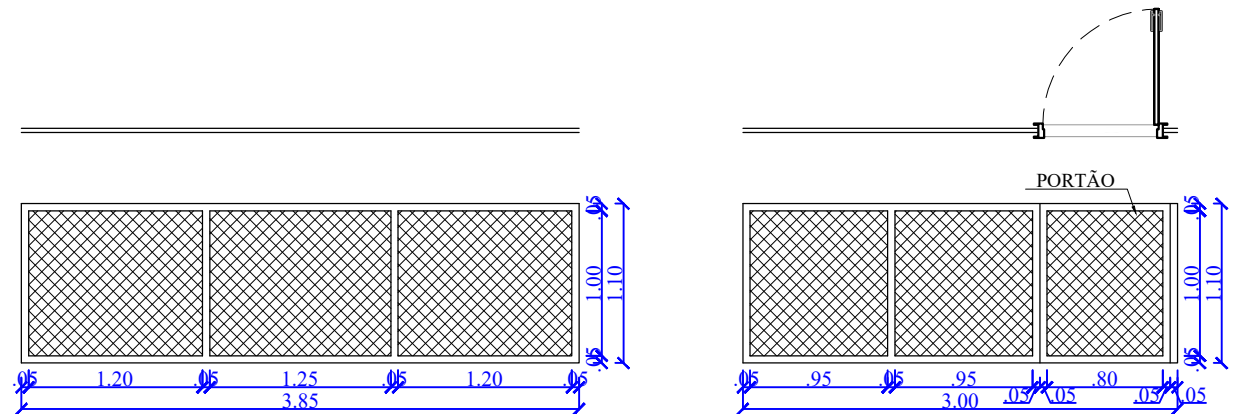


14 DETALHE CERCADINHO
ESCALA 1/50

15 COBERTURA
ESCALA 1/100

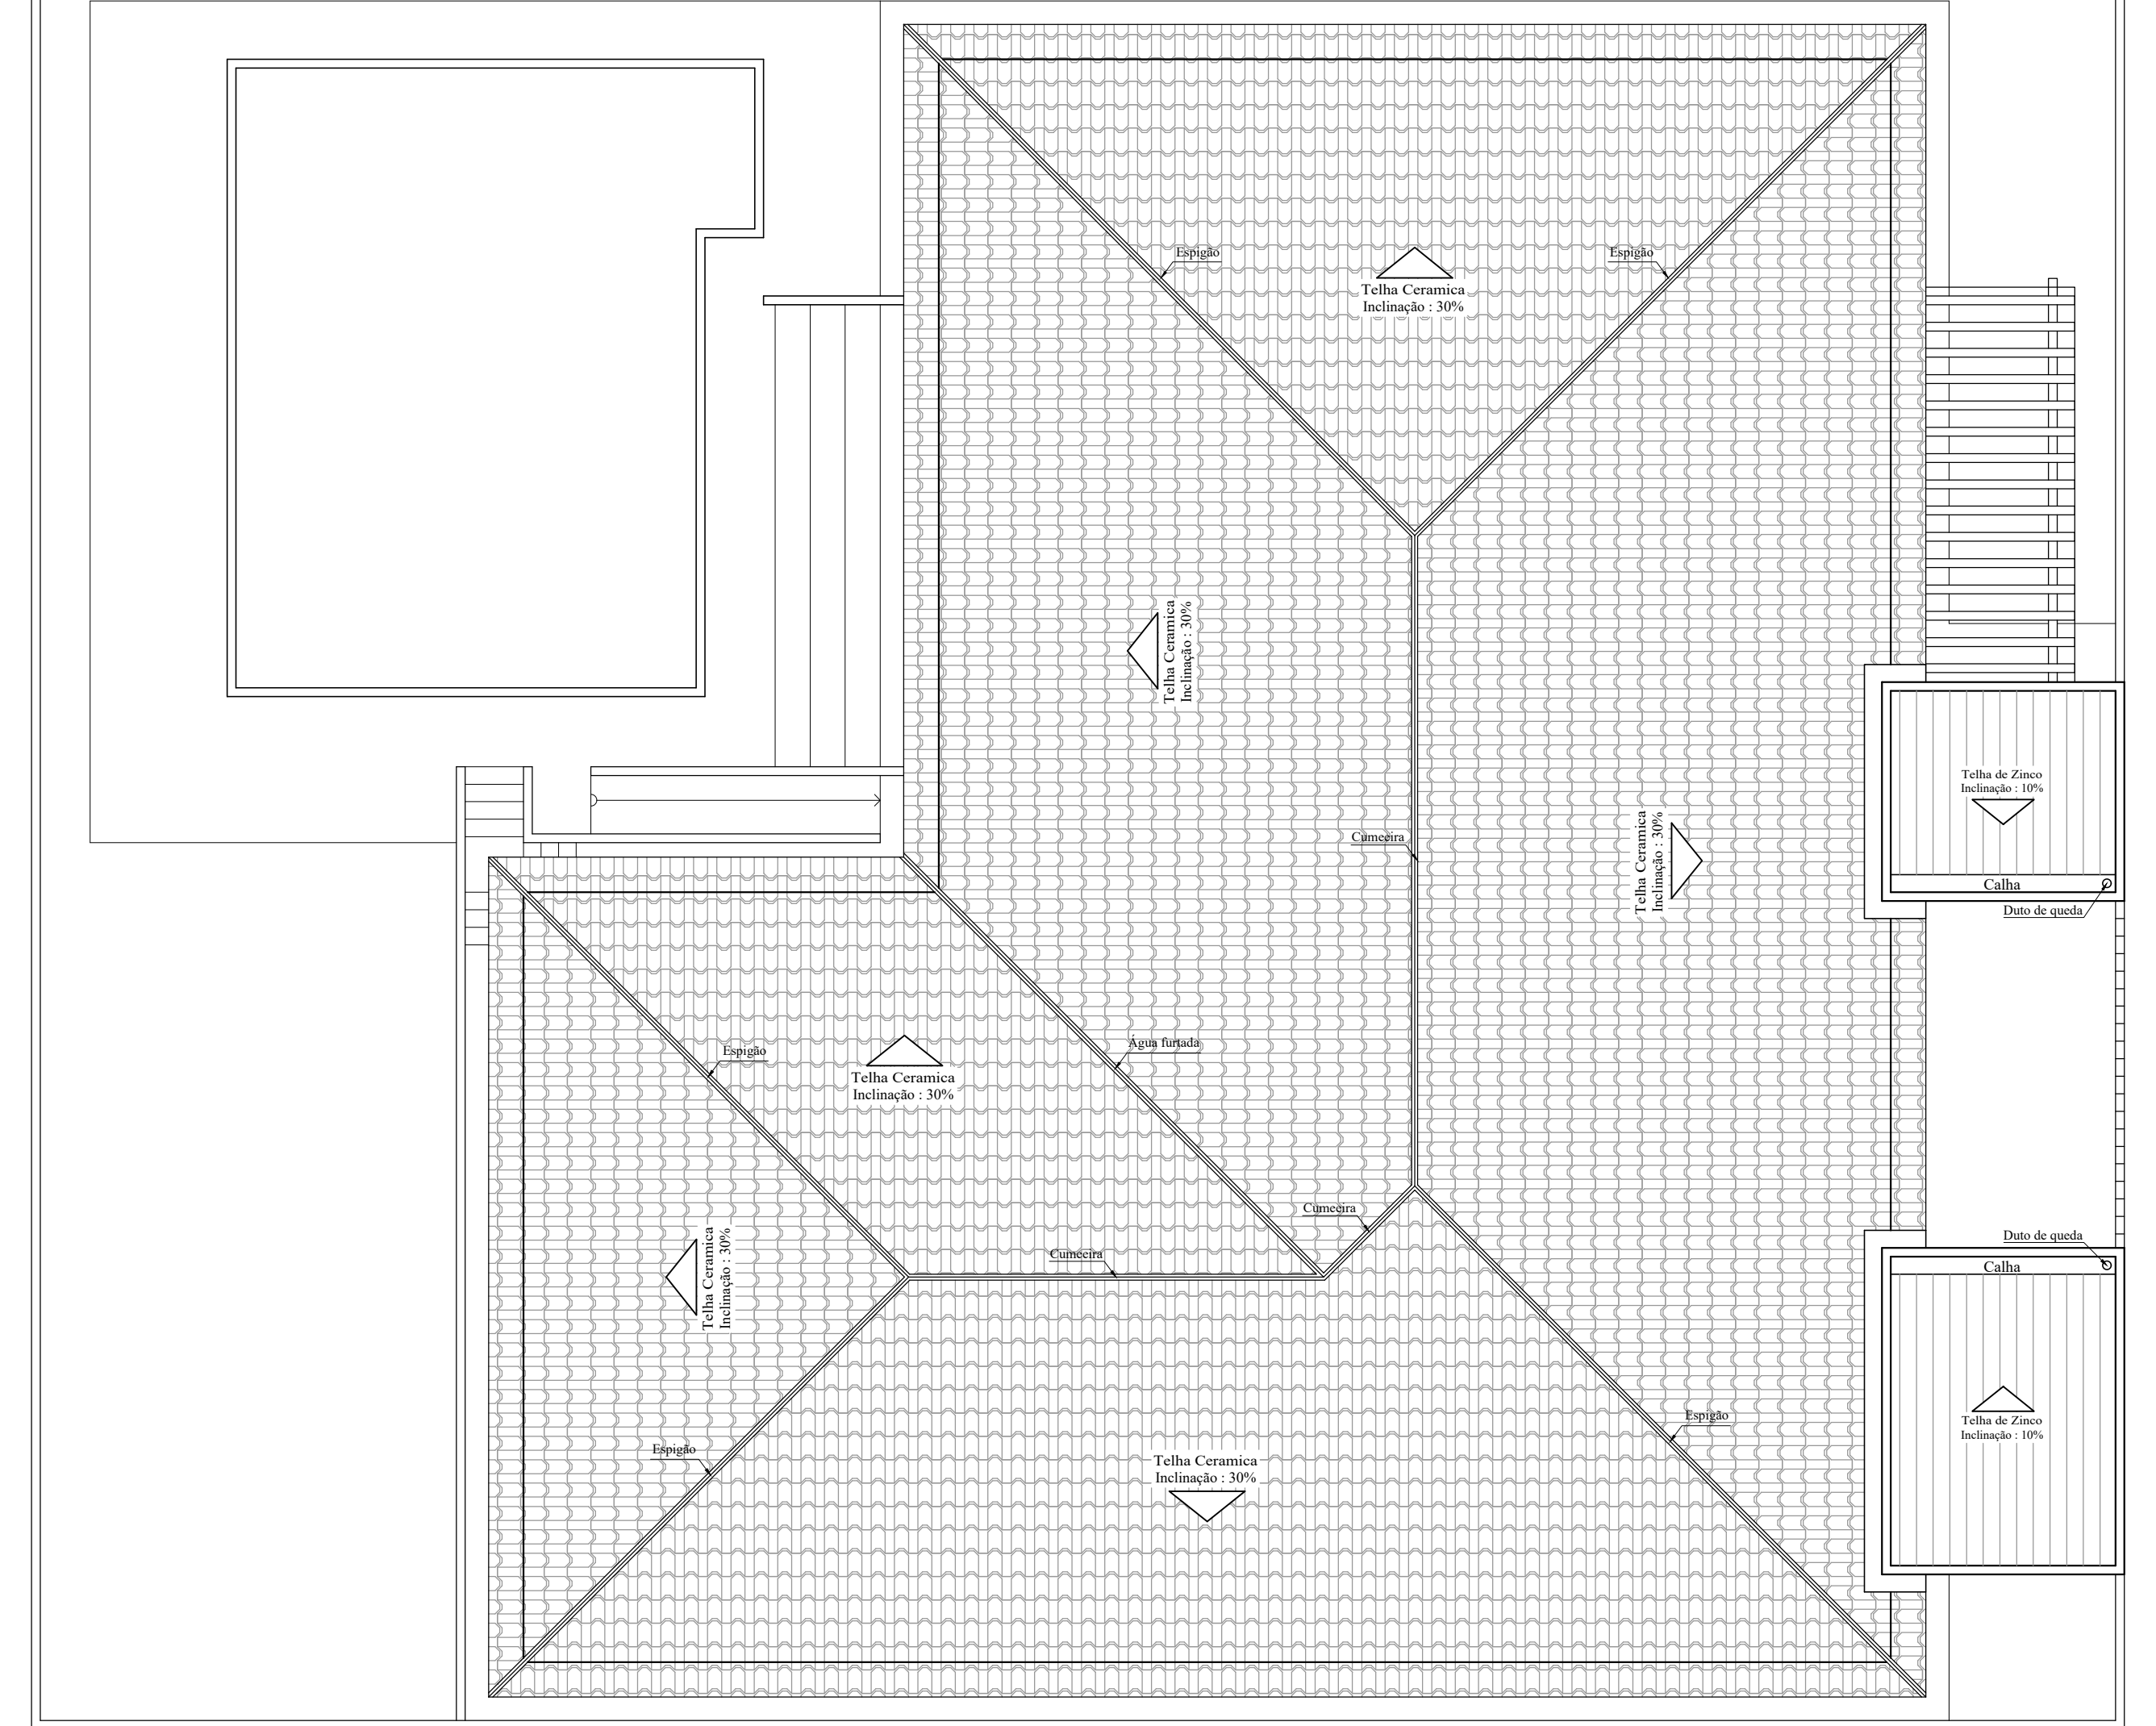

LOCALIZAÇÃO E SITUAÇÃO:

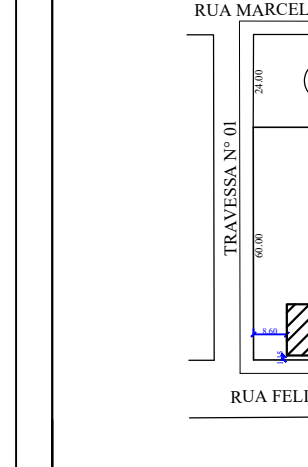

SEN ESCALA

APROVAÇÃO DA PREFEITURA:

RESPONSÁVEL TÉCNICO:

CAROLINA DE OLIVEIRA E ALMEIDA
ARQUITETA E URBANISTA - CAU: A103146-5

JOÃO GUSTAVO F. S. JÚNIOR
ENG. CIVIL - CREA: 5064045586

PREFEITURA MUNICIPAL DE
SÃO JOSÉ DOS QUATRO MARCOS



Carolina de Oliveira e Almeida
ARQUITETA E URBANISTA
CAU: A103146-5

João Gustavo F. S. Júnior
ENGENHEIRO CIVIL
CREA: 5064045586

REFORMA E AMPLIAÇÃO
CRECHE MARCELINO PENACHIONI

PROJETO ARQUITETÔNICO

INFORMAÇÕES GERAIS:
- ÁREA CONSTRUÍDA EXISTENTE: 447,27 m²
- ÁREA A SER AMPLIADA: 130,44 m²
- ÁREA CONSTRUÍDA TOTAL: 577,71 m²

INFORMAÇÕES TÉCNICAS:
- PROPRIETÁRIO(A): PREFEITURA MUNICIPAL DE SÃO JOSÉ DOS QUATRO MARCOS
- ENDEREÇO: RUA FILINTO MULLER ESQUINA COM A RUA SANTA CECÍLIA
- BAIRRO: JARDIM BELA VISTA
- MUNICÍPIO: SÃO JOSÉ DOS QUATRO MARCOS/MT

CONTEÚDO:
- CORTA AA
- CORTA BB
- CORTA CC
- CORTA DD
- CORTA EE
- DETALHE CERCADINHO
- COBERTURA
- DETALHE ABRIGO GLP

DATA:
16/08/2021

FOLHA:
03