




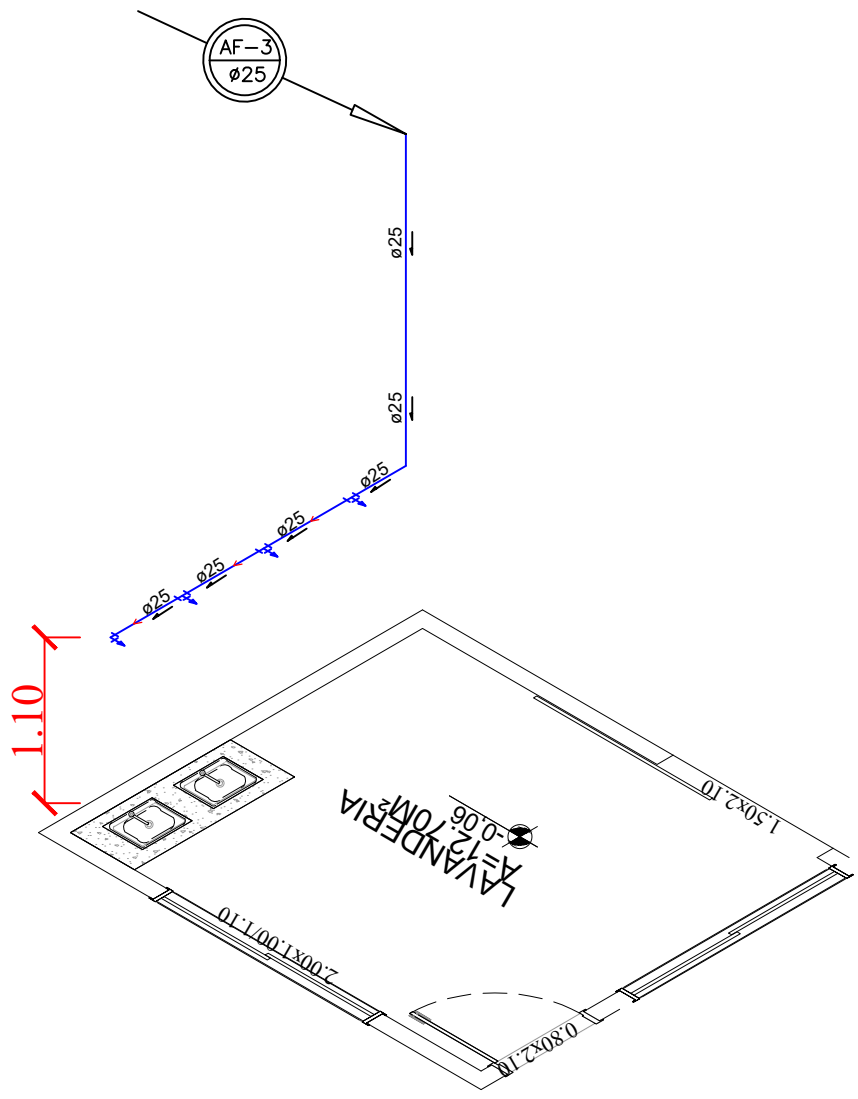


02 ISOMÉTRICO LAVANDERIA
ESCALA 1/50

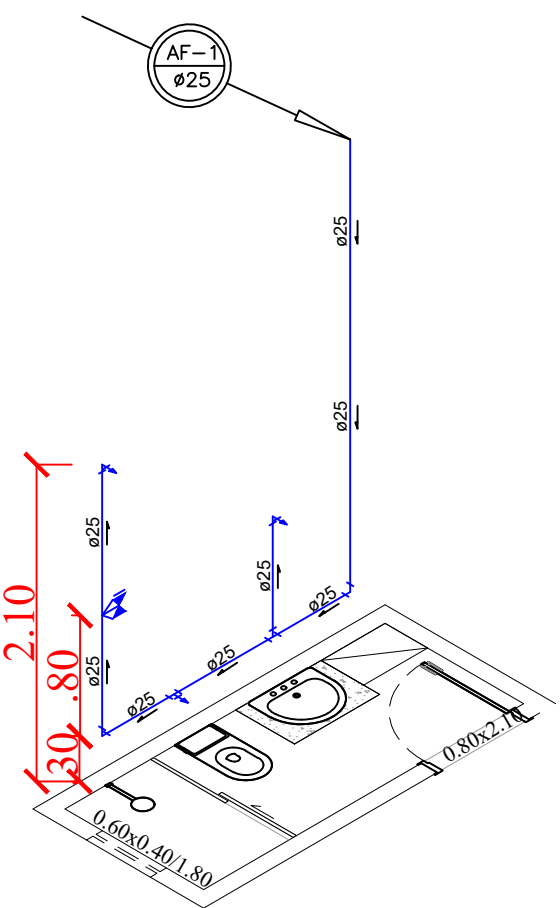

03 ISOMÉTRICO BANHEIRO 03
ESCALA 1/50

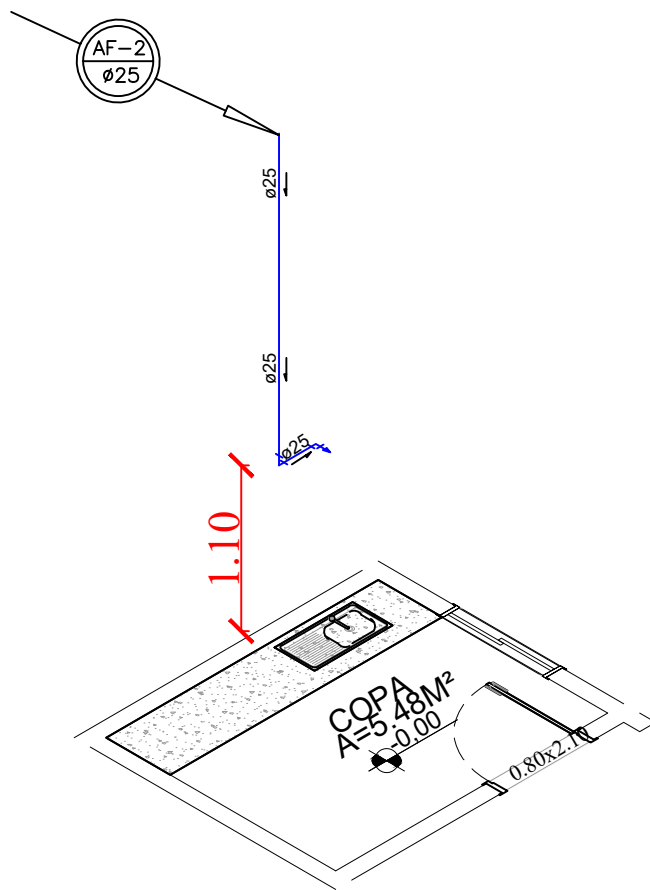

04 ISOMÉTRICO COPA
ESCALA 1/50

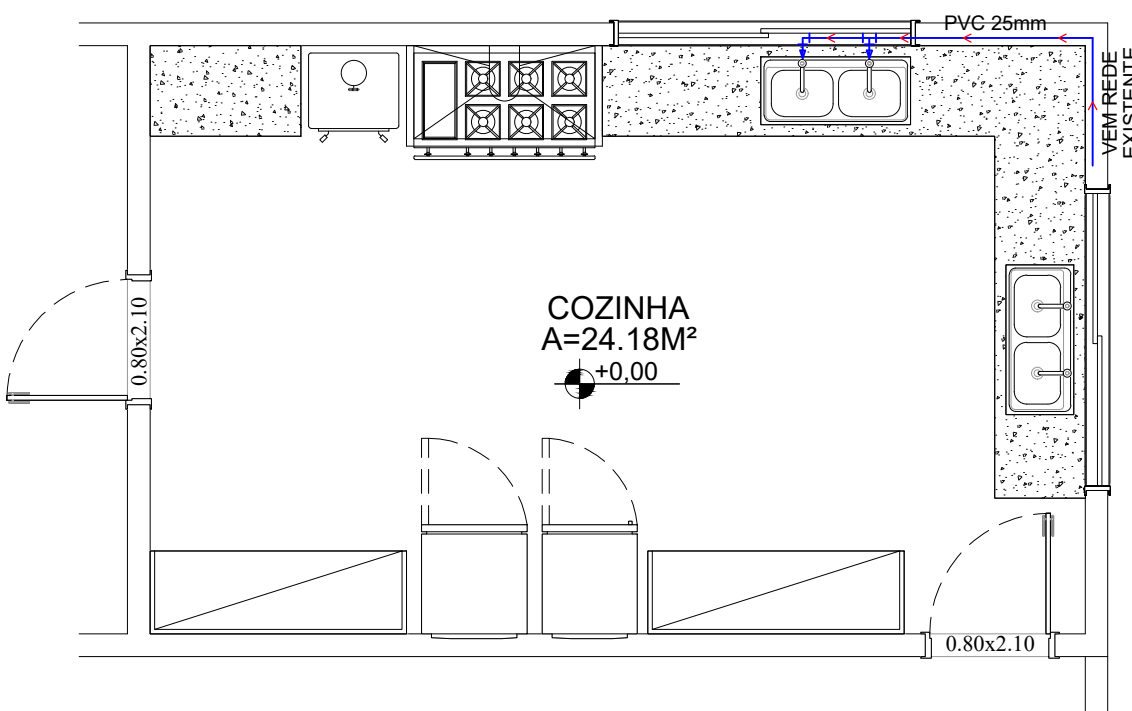

05 HIDRÁULICO COZINHA
ESCALA 1/50



01 PLANTA HIDRÁULICA
ESCALA 1/75

LEGENDA			
	COLUNA DE ÁGUA FRIA DIÂMETRO INDICADO		TE COM SAÍDA PARA BAIXO - TSB
	JOELHO OU CURVA P/ BAIXO		JOELHO OU CURVA PARA CIMA
	COLUNA DE ALIMENTAÇÃO DIÂMETRO INDICADO		TUBO QUE SOBE
	REPRESENTAÇÃO DE CAIXA D'ÁGUA		TUBO QUE DESCE
	CURVA 45° - C		REGISTRO DE GAVETA
	CURVA 90° - C		TUBULAÇÃO ÁGUA FRIA
	JOELHO 45° - J		TUBULAÇÃO ALIMENTAÇÃO
	JOELHO 90° - J		TUBULAÇÃO BARRILETE
	TE 90° - T		
	JUNÇÃO 45° - Y		
	CRUZETA - CRZ		
	TE COM SAÍDA PARA CIMA - TSC		

LOCALIZAÇÃO E SITUAÇÃO:

RUA MARCELINO PENACHIONI

RUA SANTA CECÍLIA

RUA FELINTO MULLER

SEM ESCALA

APROVAÇÃO DA PREFEITURA:

RES: DECLARO QUE A APROVAÇÃO DO PROJETO POR PARTE DA PREFEITURA NÃO IMPLICA NO RECONHECIMENTO DO DIREITO DE PROPRIEDADE DO TERRENO.

RESPONSÁVEL TÉCNICO:

CAROLINA DE OLIVEIRA E ALMEIDA
ARQUITETA E URBANISTA - CAU: A183146-5

JOÃO GUSTAVO F. S. JÚNIOR
ENG. CIVIL - CREA: 5064045506

PROPRIETÁRIO:

PREFEITURA MUNICIPAL DE
SÃO JOSÉ DOS QUATRO MARCOS

Carolina de Oliveira e Almeida
ARQUITETA E URBANISTA
CAU: A183146-5

João Gustavo F. S. Júnior
ENGENHEIRO CIVIL
CREA: 5064045506

12/08/2021

01

DESCRÇÃO:

REFORMA E AMPLIAÇÃO
CRECHE MARCELINO PENACHIONI

ASSUNTO:

PROJETO HIDRÁULICO

INFORMAÇÕES GERAIS:

- ÁREA CONSTRUÍDA EXISTENTE: 447,27 m²
- ÁREA A SER AMPLIADA: 130,44 m²
- ÁREA CONSTRUÍDA TOTAL: 577,71 m²

INFORMAÇÕES TÉCNICAS:

- PROPRIETÁRIO(A): PREFEITURA MUNICIPAL DE SÃO JOSÉ DOS QUATRO MARCOS
- ENDEREÇO: RUA FILINTO MULLER ESQUINA COM A RUA SANTA CECÍLIA
- BAIRRO: JARDIM BELA VISTA
- MUNICÍPIO: SÃO JOSÉ DOS QUATRO MARCOS/MT

CONTEÚDO:

- PLANTA HIDRÁULICA
- ISOMÉTRICO