
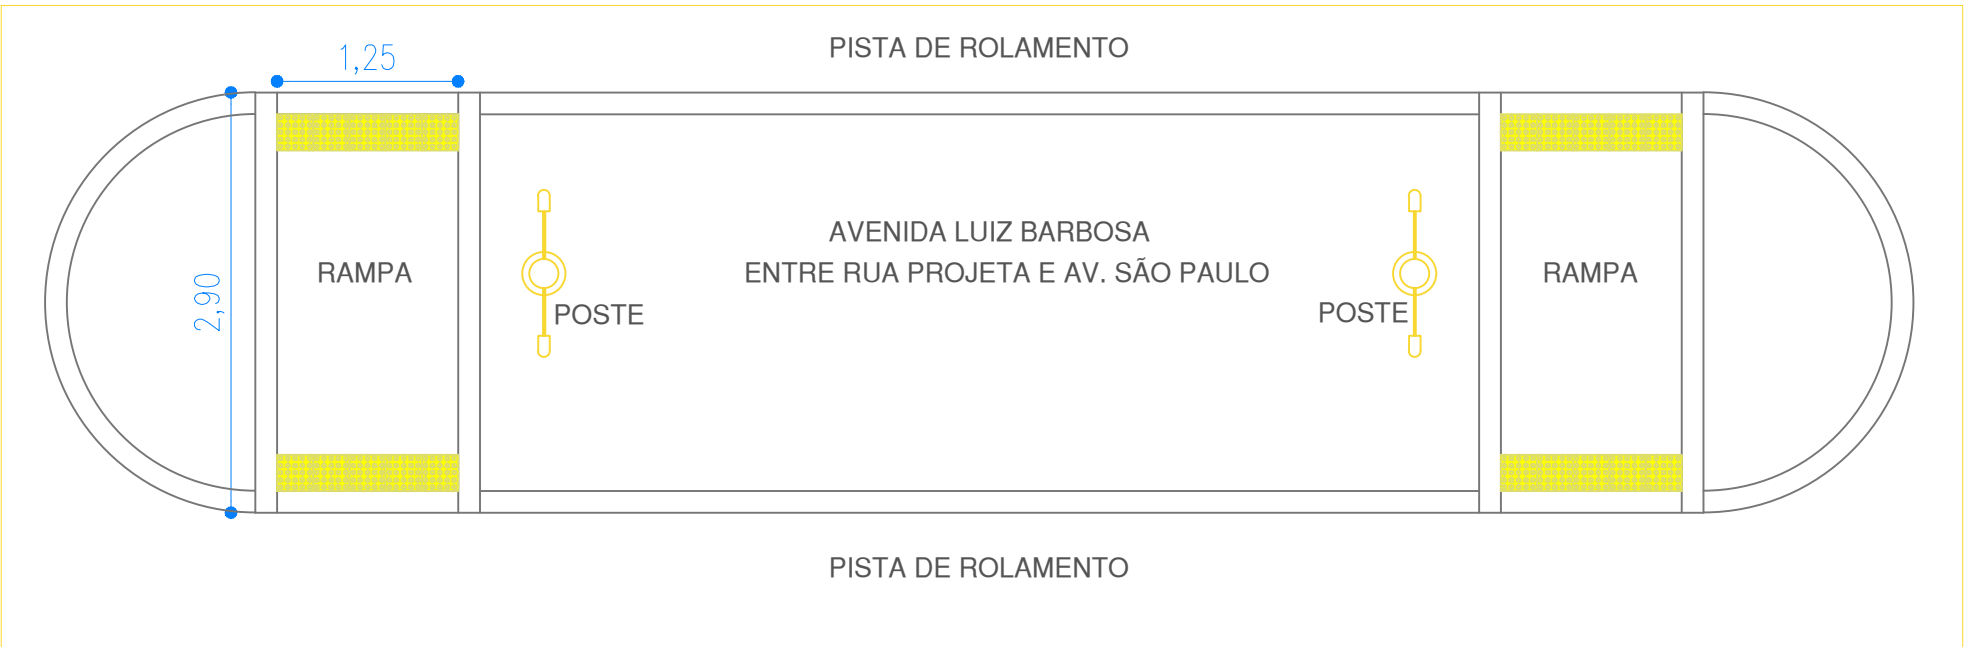
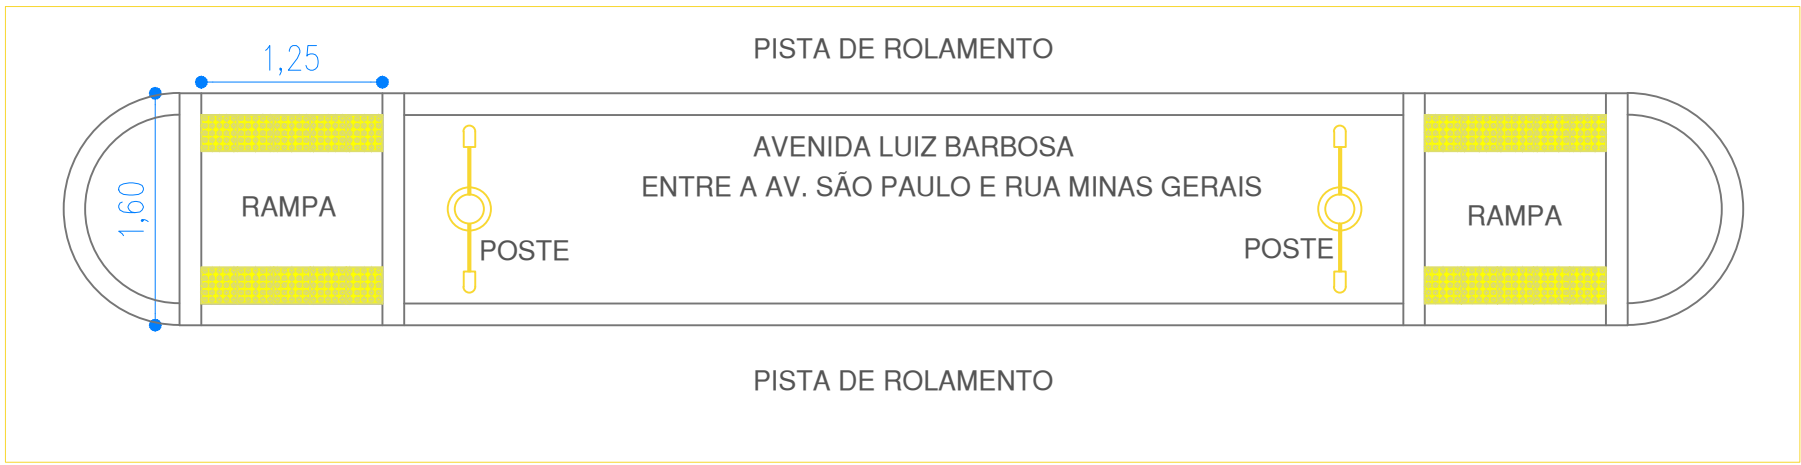


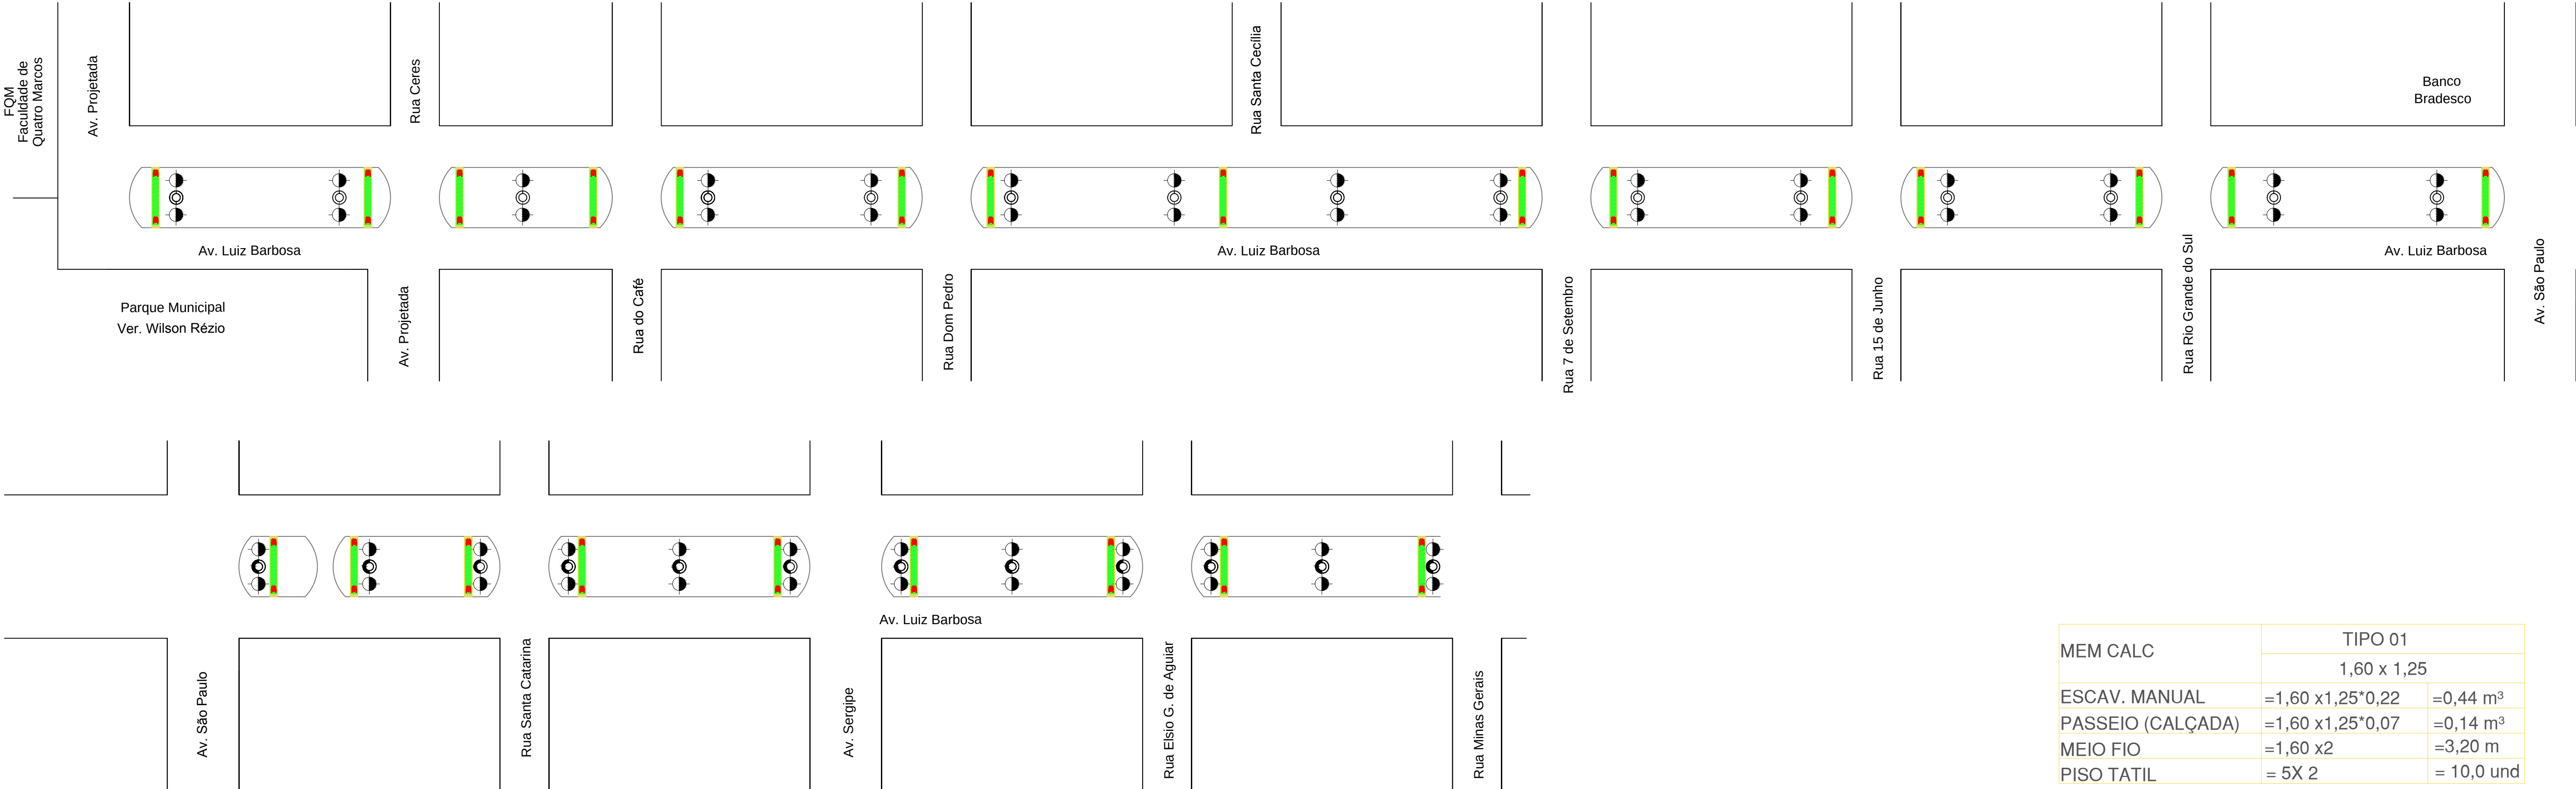

MEM CALC	TIPO 01	
	1,60 x 1,25	
ESCAV. MANUAL	=1,60 x1,25*0,22	=0,44 m³
PASSEIO (CALÇADA)	=1,60 x1,25*0,07	=0,14 m³
MEIO FIO	=1,60 x2	=3,20 m
PISO TATIL	= 5X 2	= 10,0 und

MEM CALC	TIPO 03	
	2,90 x 1,25	
ESCAV. MANUAL	=2,90 x1,25*0,22	=0,80 m³
PASSEIO (CALÇADA)	=2,90 x1,25*0,07	=0,25 m³
MEIO FIO	=2,90 x2	=5,80 m
PISO TATIL	= 5X 2	= 10,0 und

RESUMO RAMPAS	TIPO 01	TIPO 02	TIPO 03	TIPO 04
	1,60 x 1,25	2,50 x 1,25	2,90 x 1,25	2,00 x 1,25
AV. SÃO PAULO			36,00	
AV. LUIZ BARBOSA	9,00		15,00	
TOTAL	9,00		51,00	

OBS: As passagem devem ser locada o proximo possivel do final do canteiro, onde fica mais proximo do ponto de travessia das pistas.

Prisma

engenharia

CNPJ: 09.576.427/0001-07

OBRA:

ACESSIBILIDADE DE VIAS URBANAS

TIPO DE OBRA:

Institucional

MODALIDADE:

Planejamento

PROPRIETÁRIO - CGC:

PREFEITURA MUNICIPAL DE SÃO JOSÉ DOS QUATRO MARCOS

LOCAL - INSCRIÇÃO CADASTRAL:

AVENIDA LUIZ BARBOSA

ASSUNTO:

PROJETO DE ACESSIBILIDADE

PRANCHA:

PLANTA DE LOCAÇÃO

AUTOR DO PROJETO:

ROBSON DARCIO SOUSA
ENG CIVIL
CREA: 120.263.916-0

RESPONSÁVEL TÉCNICO P/ OBRA:

PROJETISTA:

QUADRO DE ÁREAS:

ESCALA:

INDICADA

FOLHA:

02/02

ARQUIVO:

DATA:

MARÇO 2019