


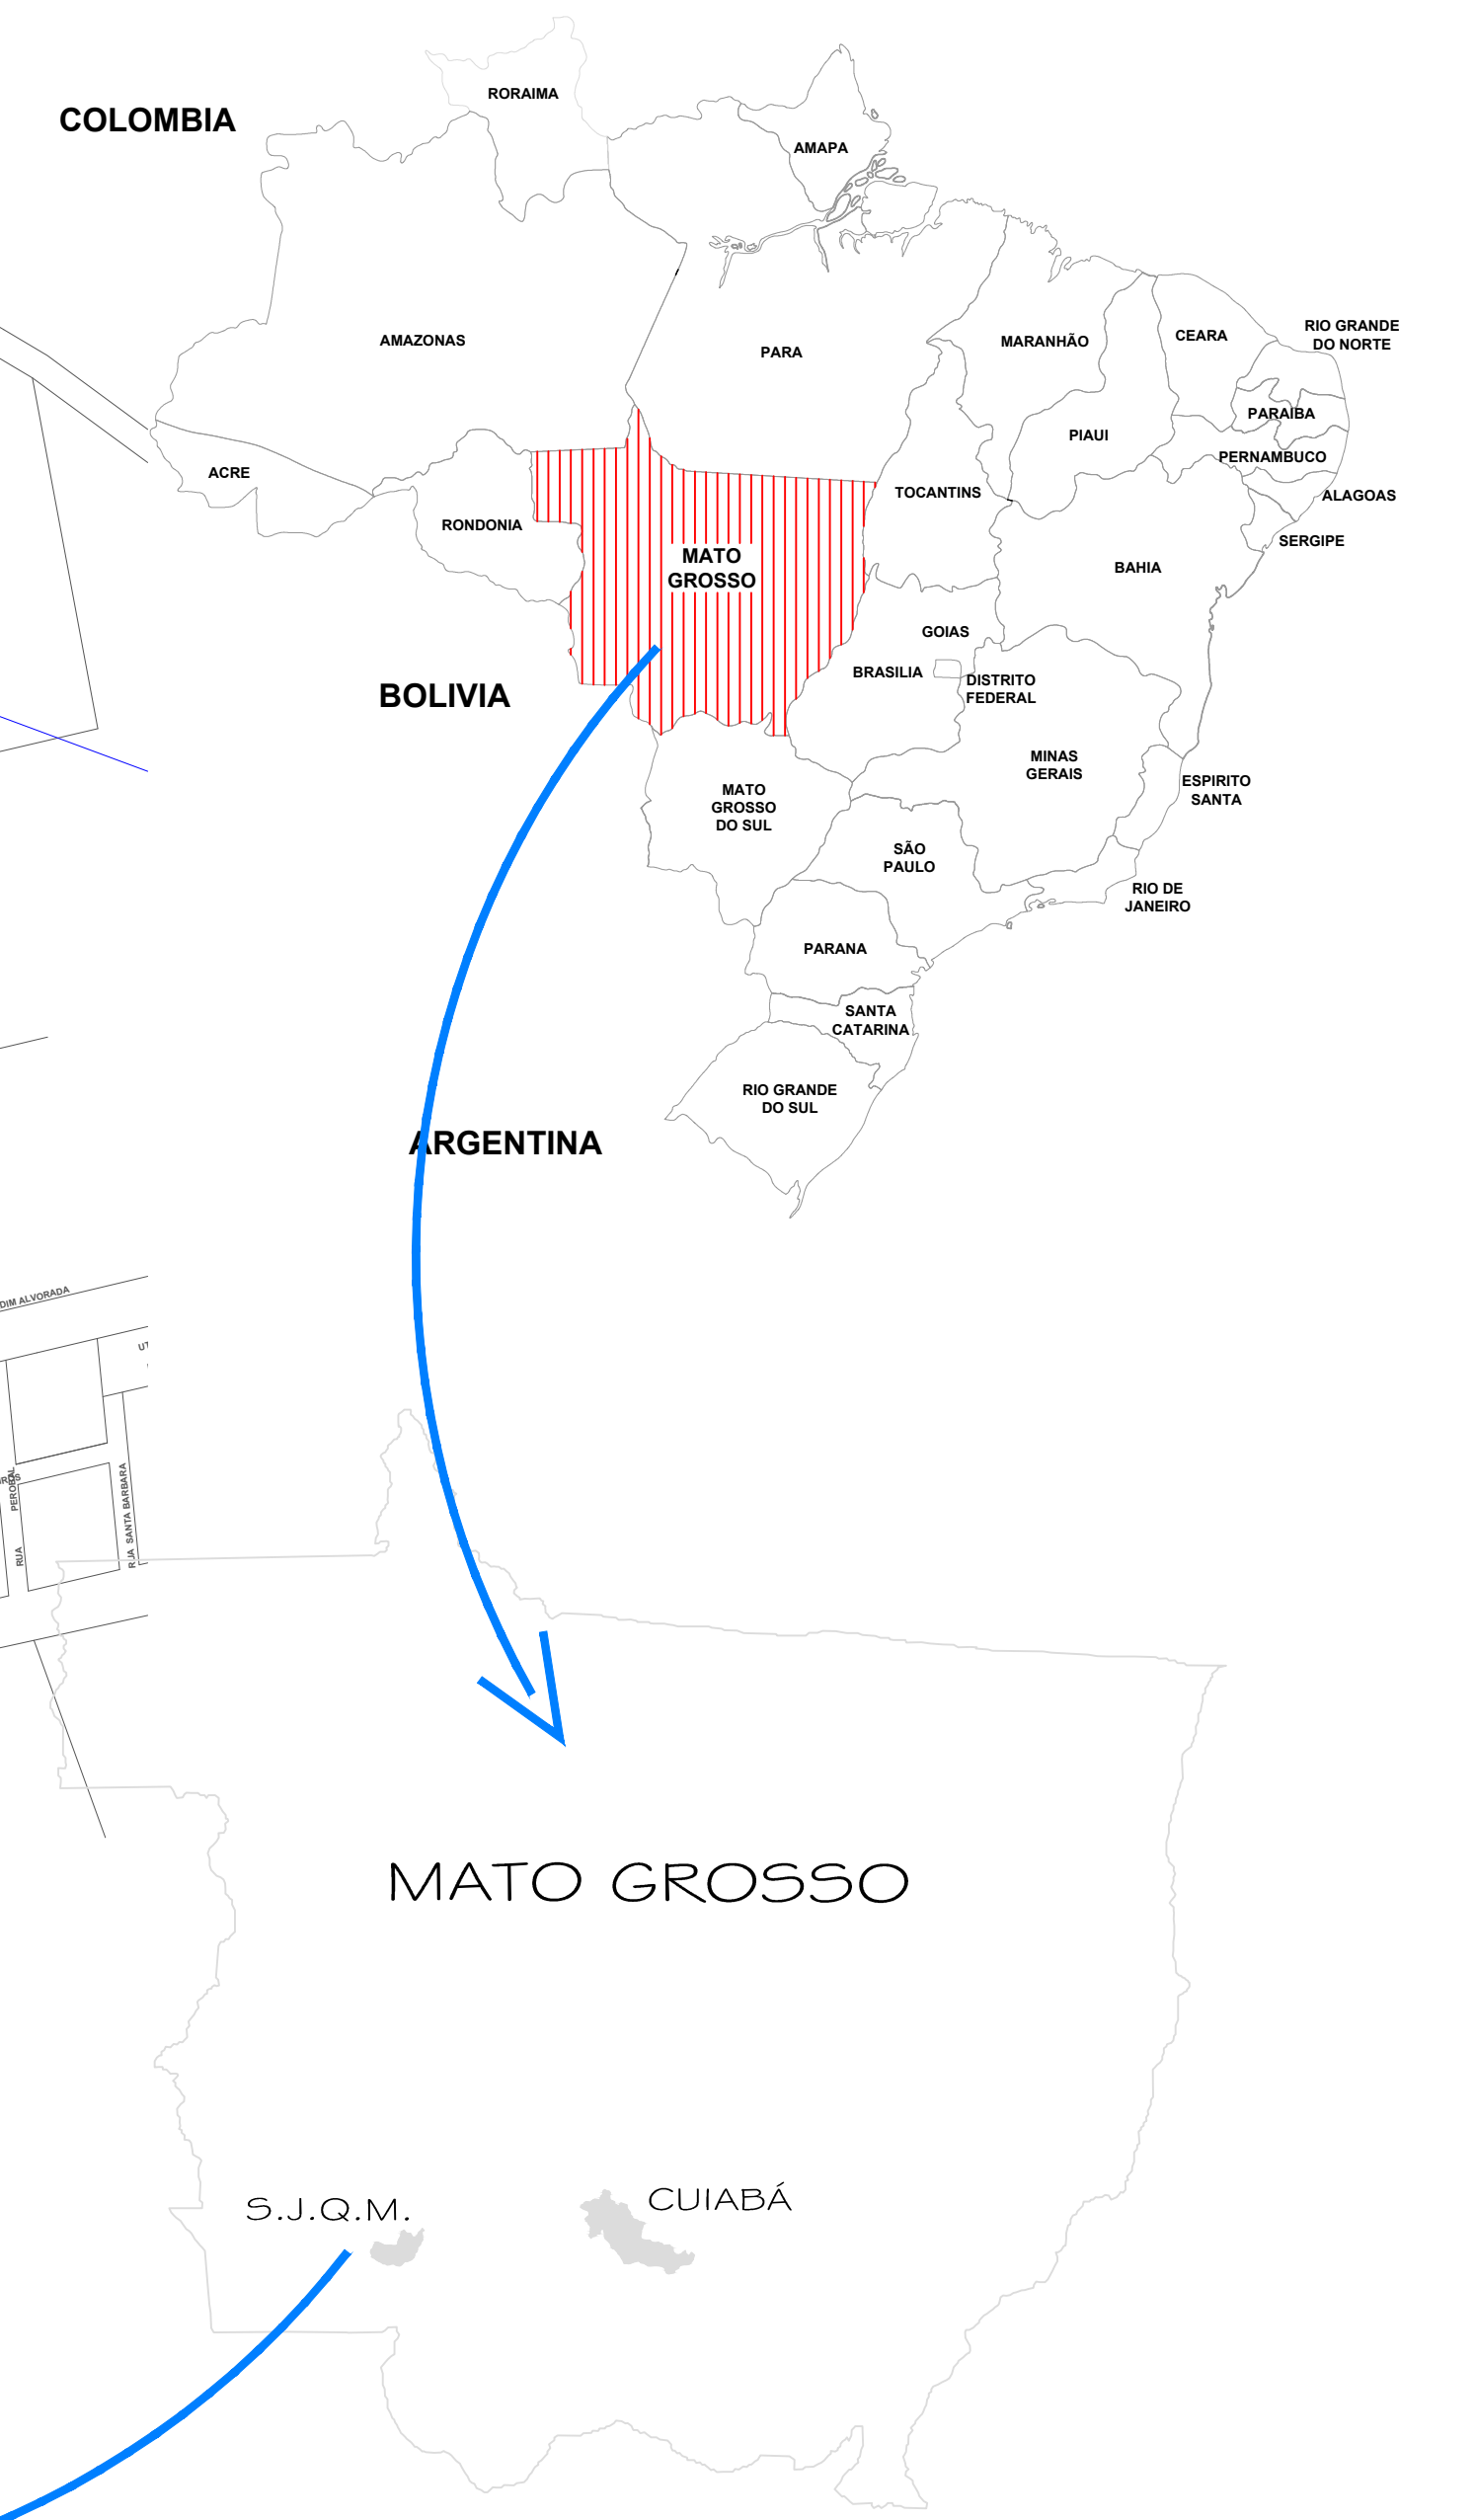

Prisma engenharia CNPJ: 09.576.427/0001-07			
OBRA: CICLOVIA EM PAVIMENTAÇÃO ASFALTICA			
TIPO DE OBRA: Institucional		MODALIDADE: Planejamento	
PROPRIETÁRIO - CGC: PREFEITURA MUNICIPAL DE SÃO JOSÉ DOS QUATRO MARCOS			
LOCAL - INSCRIÇÃO CADASTRAL: AV. SÃO PAULO - PERIMETRO URBANO			
ASSUNTO: PROJETO CICLOVIA		PRANCHA: LOCALIZAÇÃO PERIMETRO URBANO	
AUTOR DO PROJETO:		RESPONSÁVEL TÉCNICO P/ OBRA:	
ROBSON DARCIO SOUSA CREA - 120.263.916-0			
PROJETISTA:	QUADRO DE ÁREAS:	ESCALA: INDICADA	FOLHA:
ARQUIVO:	ÁREA DE PAVIMENTAÇÃO 1.200,00 m²		01/03
DATA: FEVEREIRO / 2019			