


PERFIL LONGITUDINAL

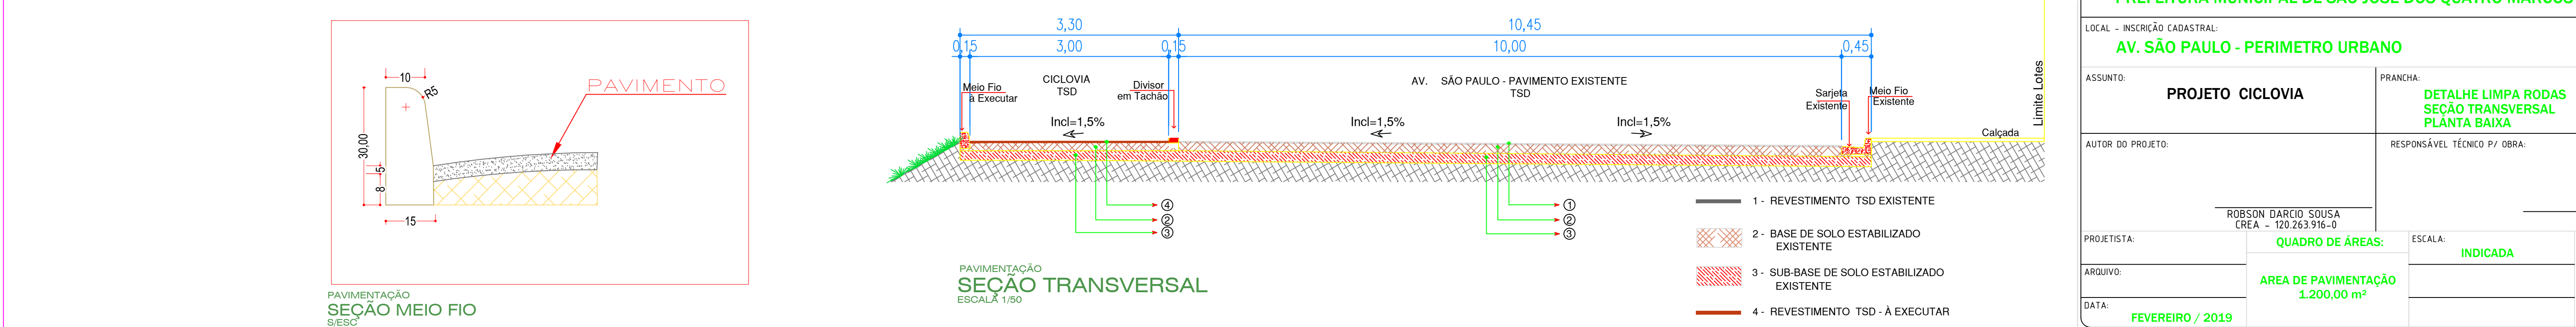

Prisma engenharia CNPJ: 08.576.427/0001-07			
OBRA: CICLOVIA EM PAVIMENTAÇÃO ASFALTICA			
TIPO DE OBRA: Institucional		MODALIDADE: Planejamento	
PROPRIETÁRIO - CGC: PREFEITURA MUNICIPAL DE SÃO JOSÉ DOS QUATRO MARCOS			
LOCAL - INSCRIÇÃO CADASTRAL: AV. SÃO PAULO - PERIMETRO URBANO			
ASSUNTO: PROJETO CICLOVIA		PRANCHA: DETALHE LIMPA RODAS SEÇÃO TRANSVERSAL PLANTA BAIXA	
AUTOR DO PROJETO: ROBSON DARCIO SOUSA CREA - 120.263.916-0		RESPONSÁVEL TÉCNICO P/ OBRA: 	
PROJETISTA:	QUADRO DE ÁREAS:	ESCALA:	FOLHA:
ARQUIVO:	AREA DE PAVIMENTAÇÃO 1.200,00 m²	INDICADA	02/03
DATA: Fevereiro / 2019			