

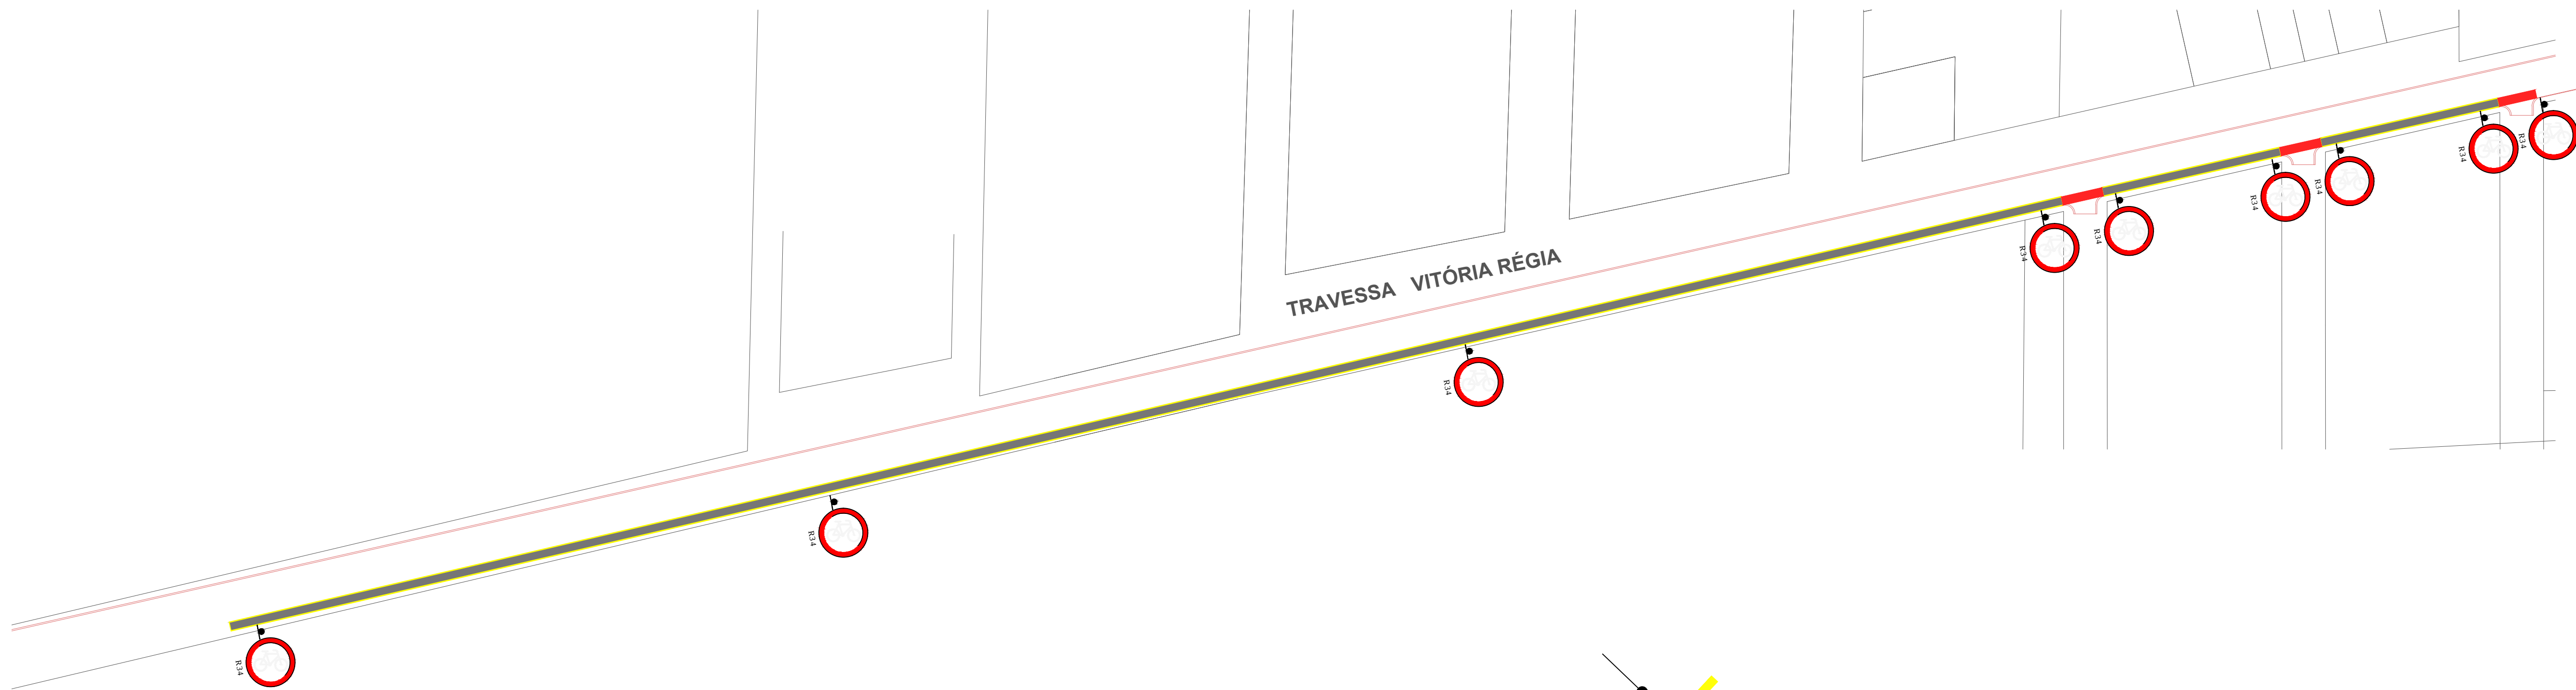


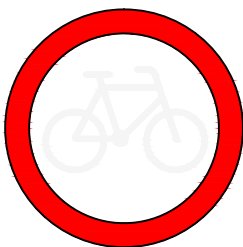

Forma, Dimensões e Cores	
R34 - Forma Circular	
	Cores: Fundo - preto Legenda - Branca Orla Externa - Vermelha
	Dimensões: Ø - 0,40cm

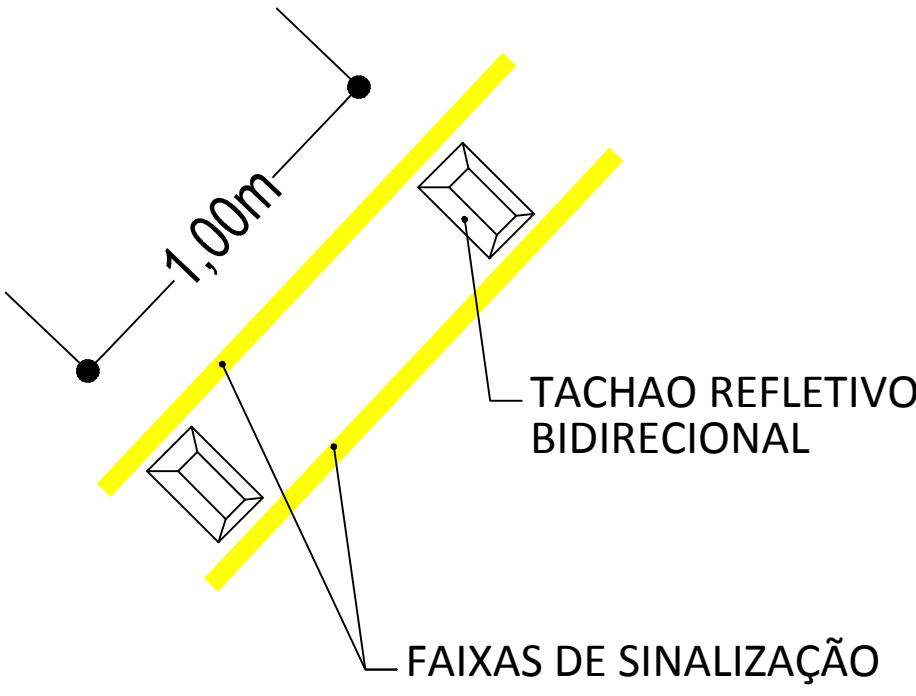

DSH - DETALHAMENTO DE SINALIZAÇÃO HORIZONTAL




Detalhe 01 - Linha de Bordo

CONTÍNUA - Cor Amarela

Detalhe 02 - Linha de Divisão de Fluxos

CONTÍNUA - Cor Amarela)

SECCIONADA - DUPLO SENTIDO COR AMARELA

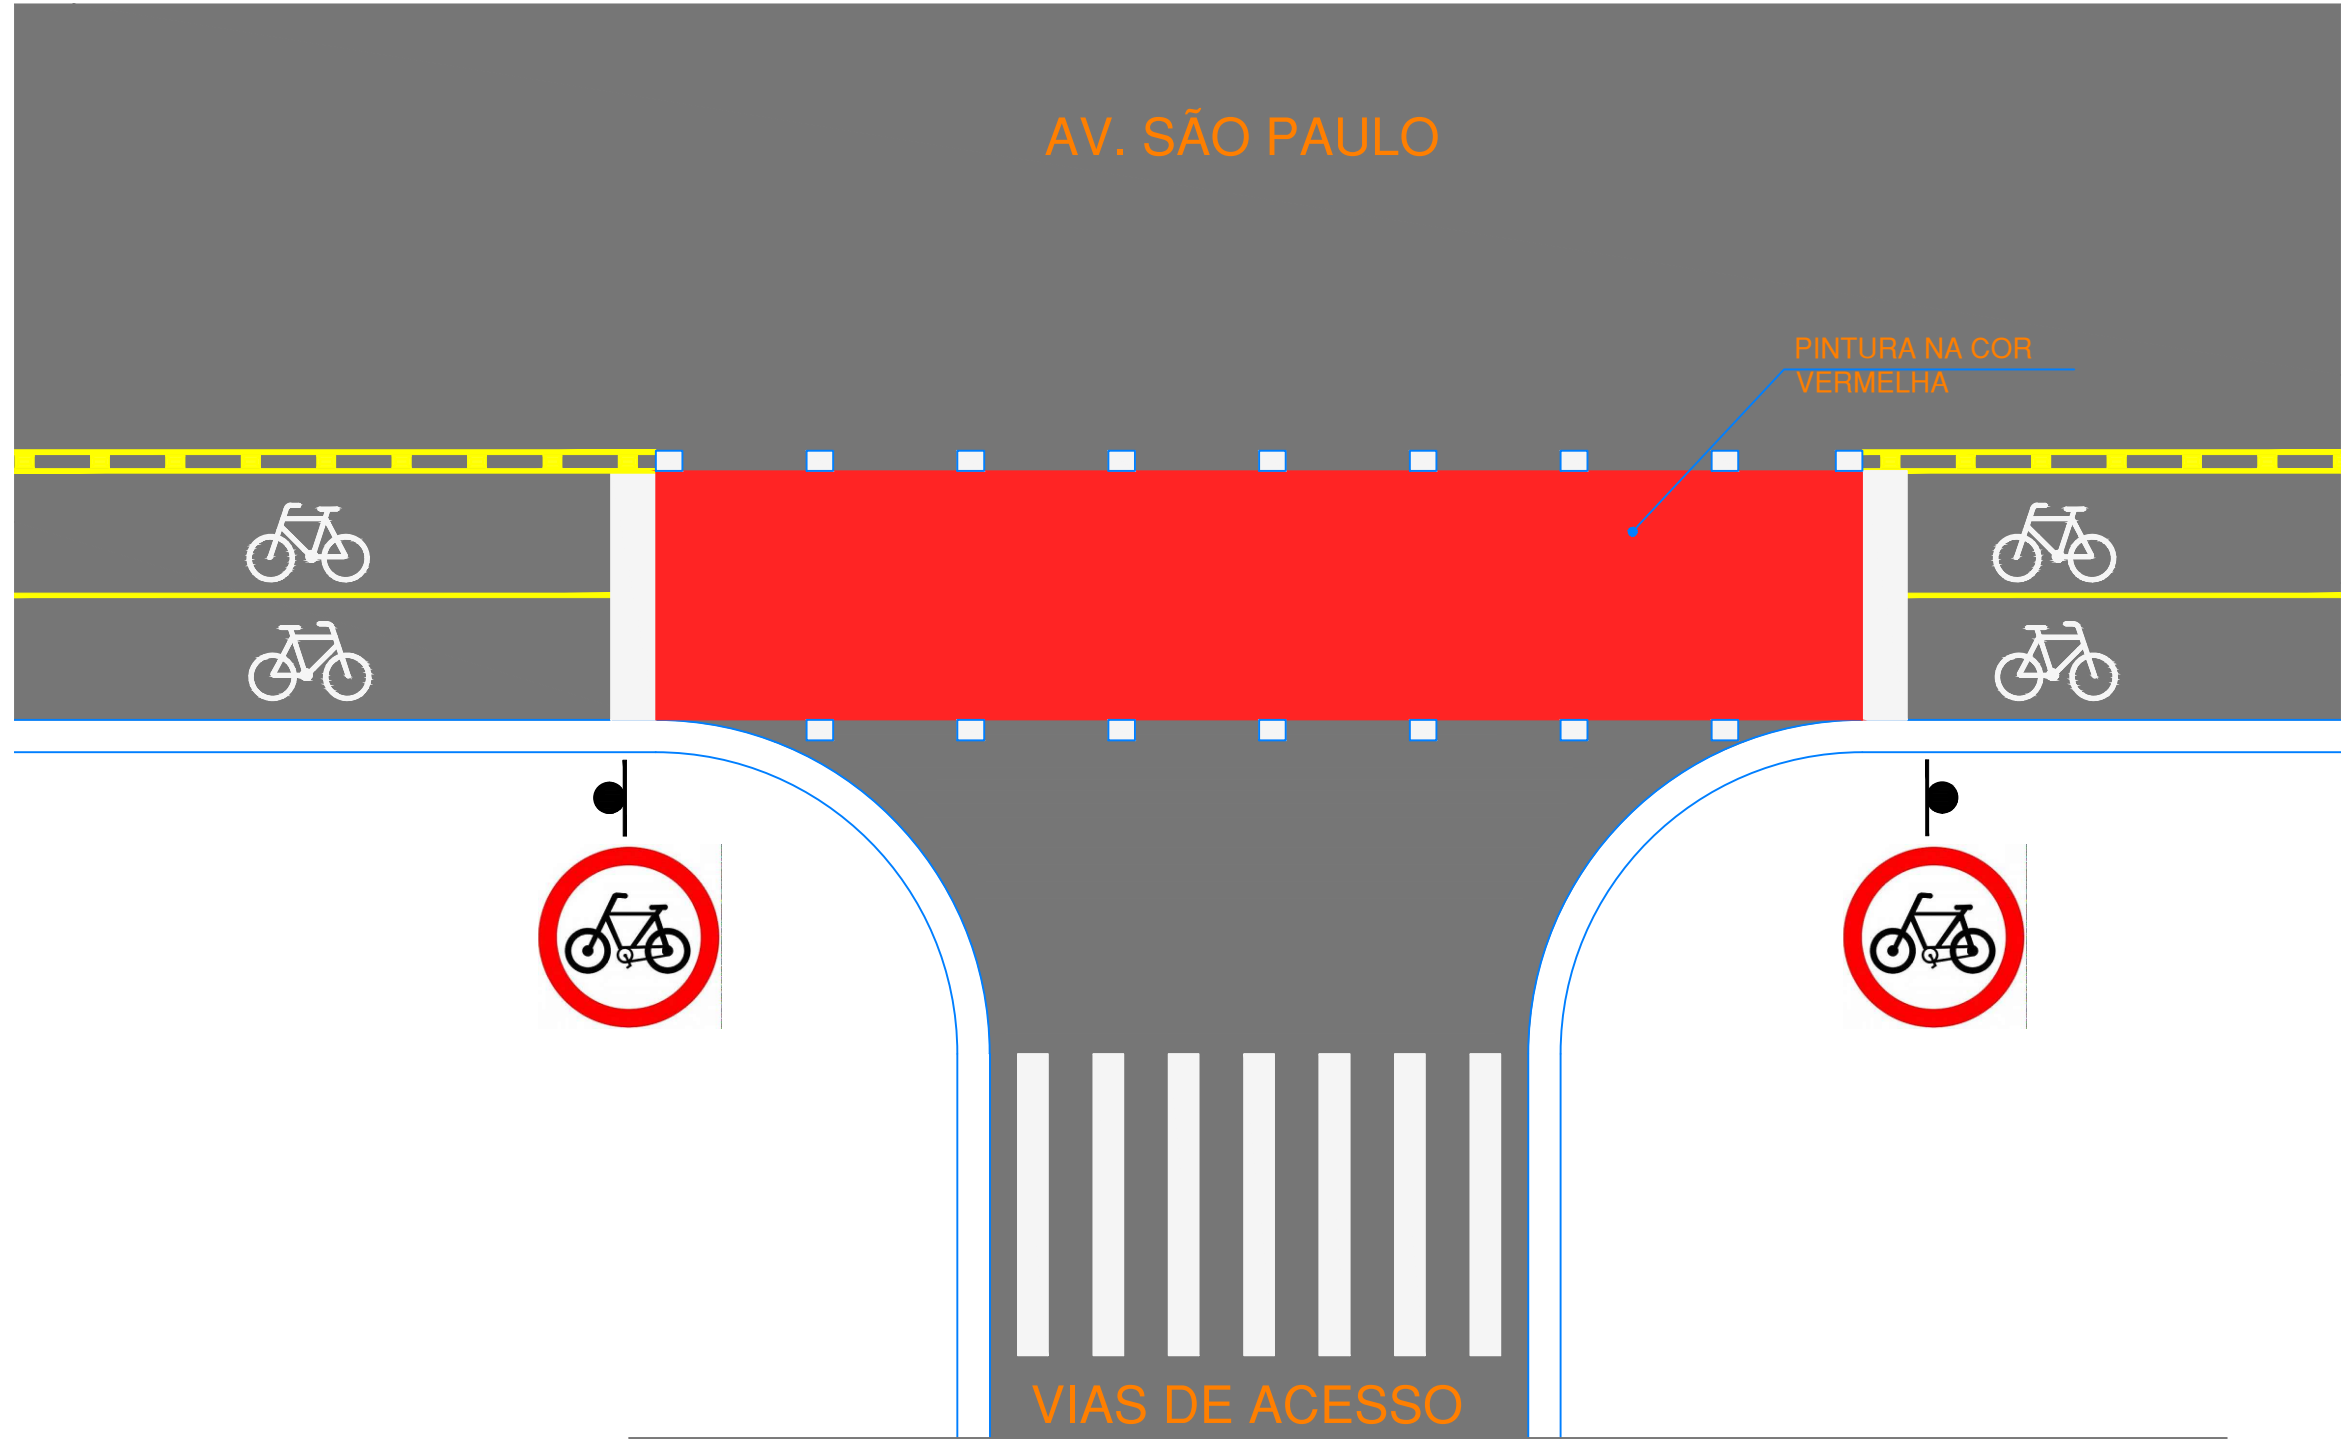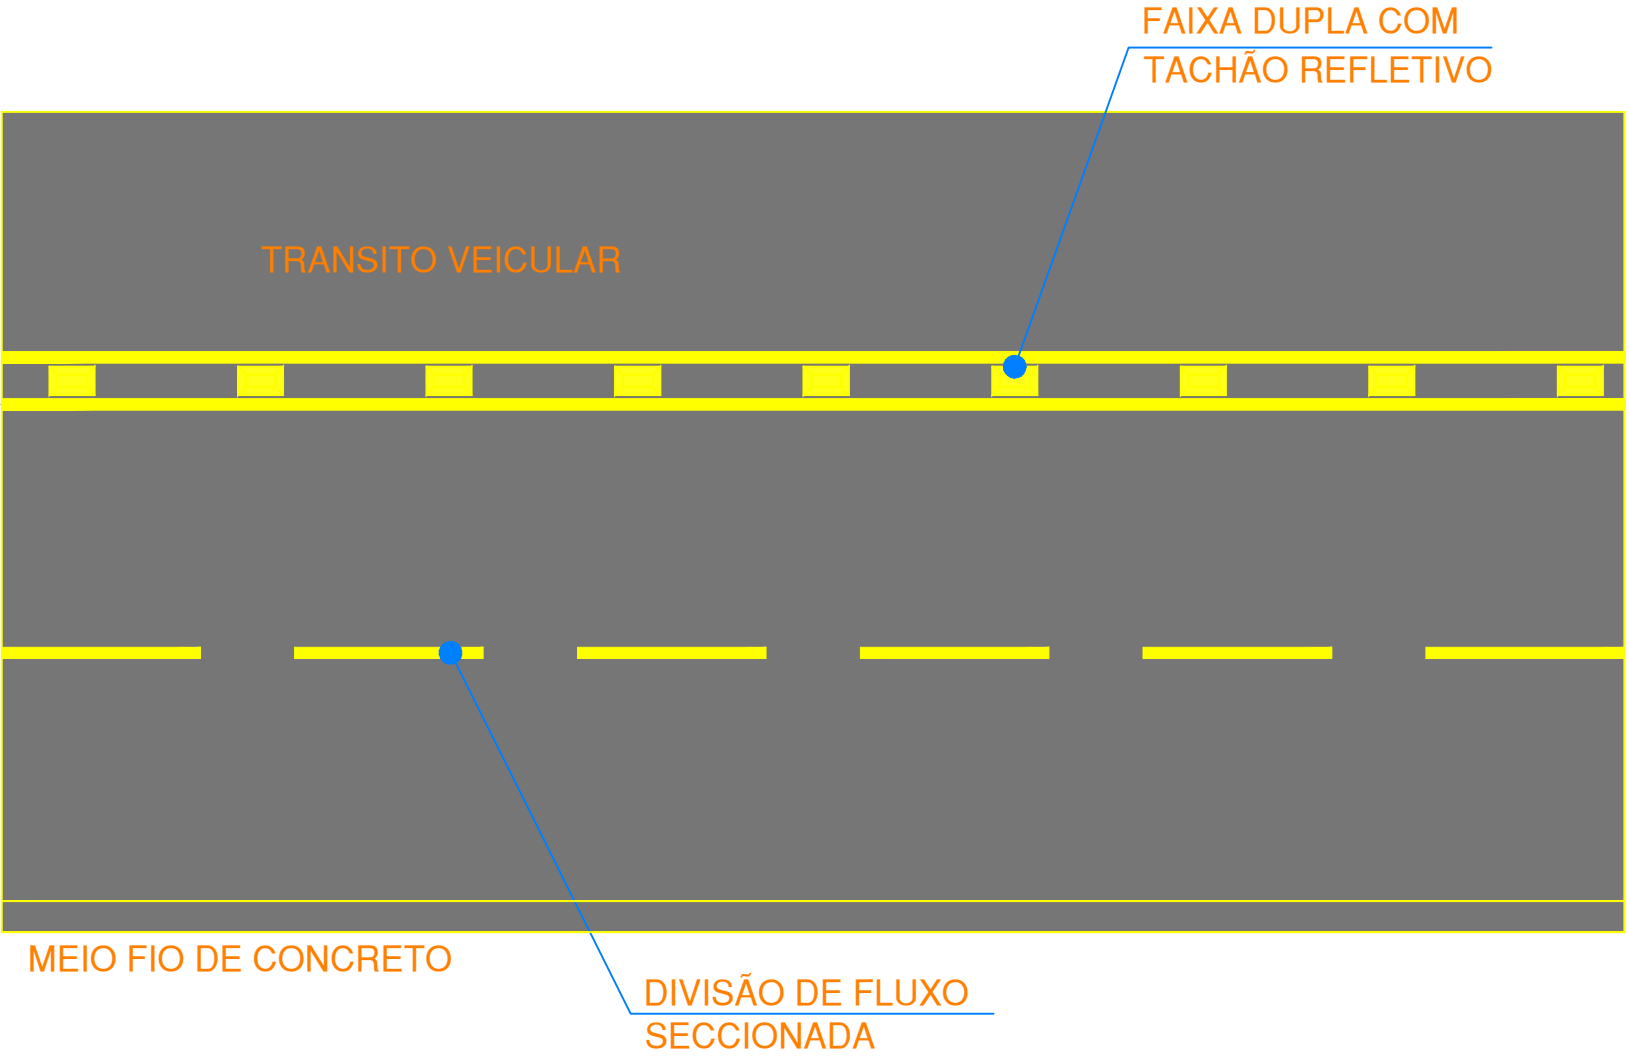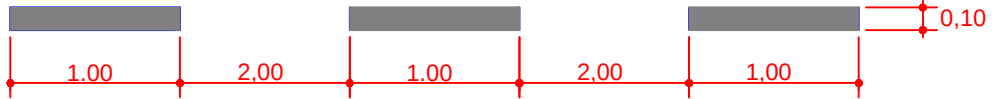

Prisma engenharia CNPJ: 09.576.427/0001-07			
OBRA: CICLOVIA EM PAVIMENTAÇÃO ASFALTICA			
TIPO DE OBRA: Institucional		MODALIDADE: Planejamento	
PROPRIETÁRIO – CGC: PREFEITURA MUNICIPAL DE SÃO JOSÉ DOS QUATRO MARCOS			
LOCAL – INSCRIÇÃO CADASTRAL: AV. SÃO PAULO - PERIMETRO URBANO			
ASSUNTO: PROJETO CICLOVIA		PRANCHA: SINALIZAÇÃO	
AUTOR DO PROJETO: ROBSON DARCIO SOUSA CREA - 120.263.916-0		RESPONSÁVEL TÉCNICO P/ OBRA: 	
PROJETISTA:	QUADRO DE ÁREAS: AREA DE PAVIMENTAÇÃO 1.200,00 m²	ESCALA: INDICADA	03/03
ARQUIVO:			
DATA: FEVEIREIRO / 2019			