



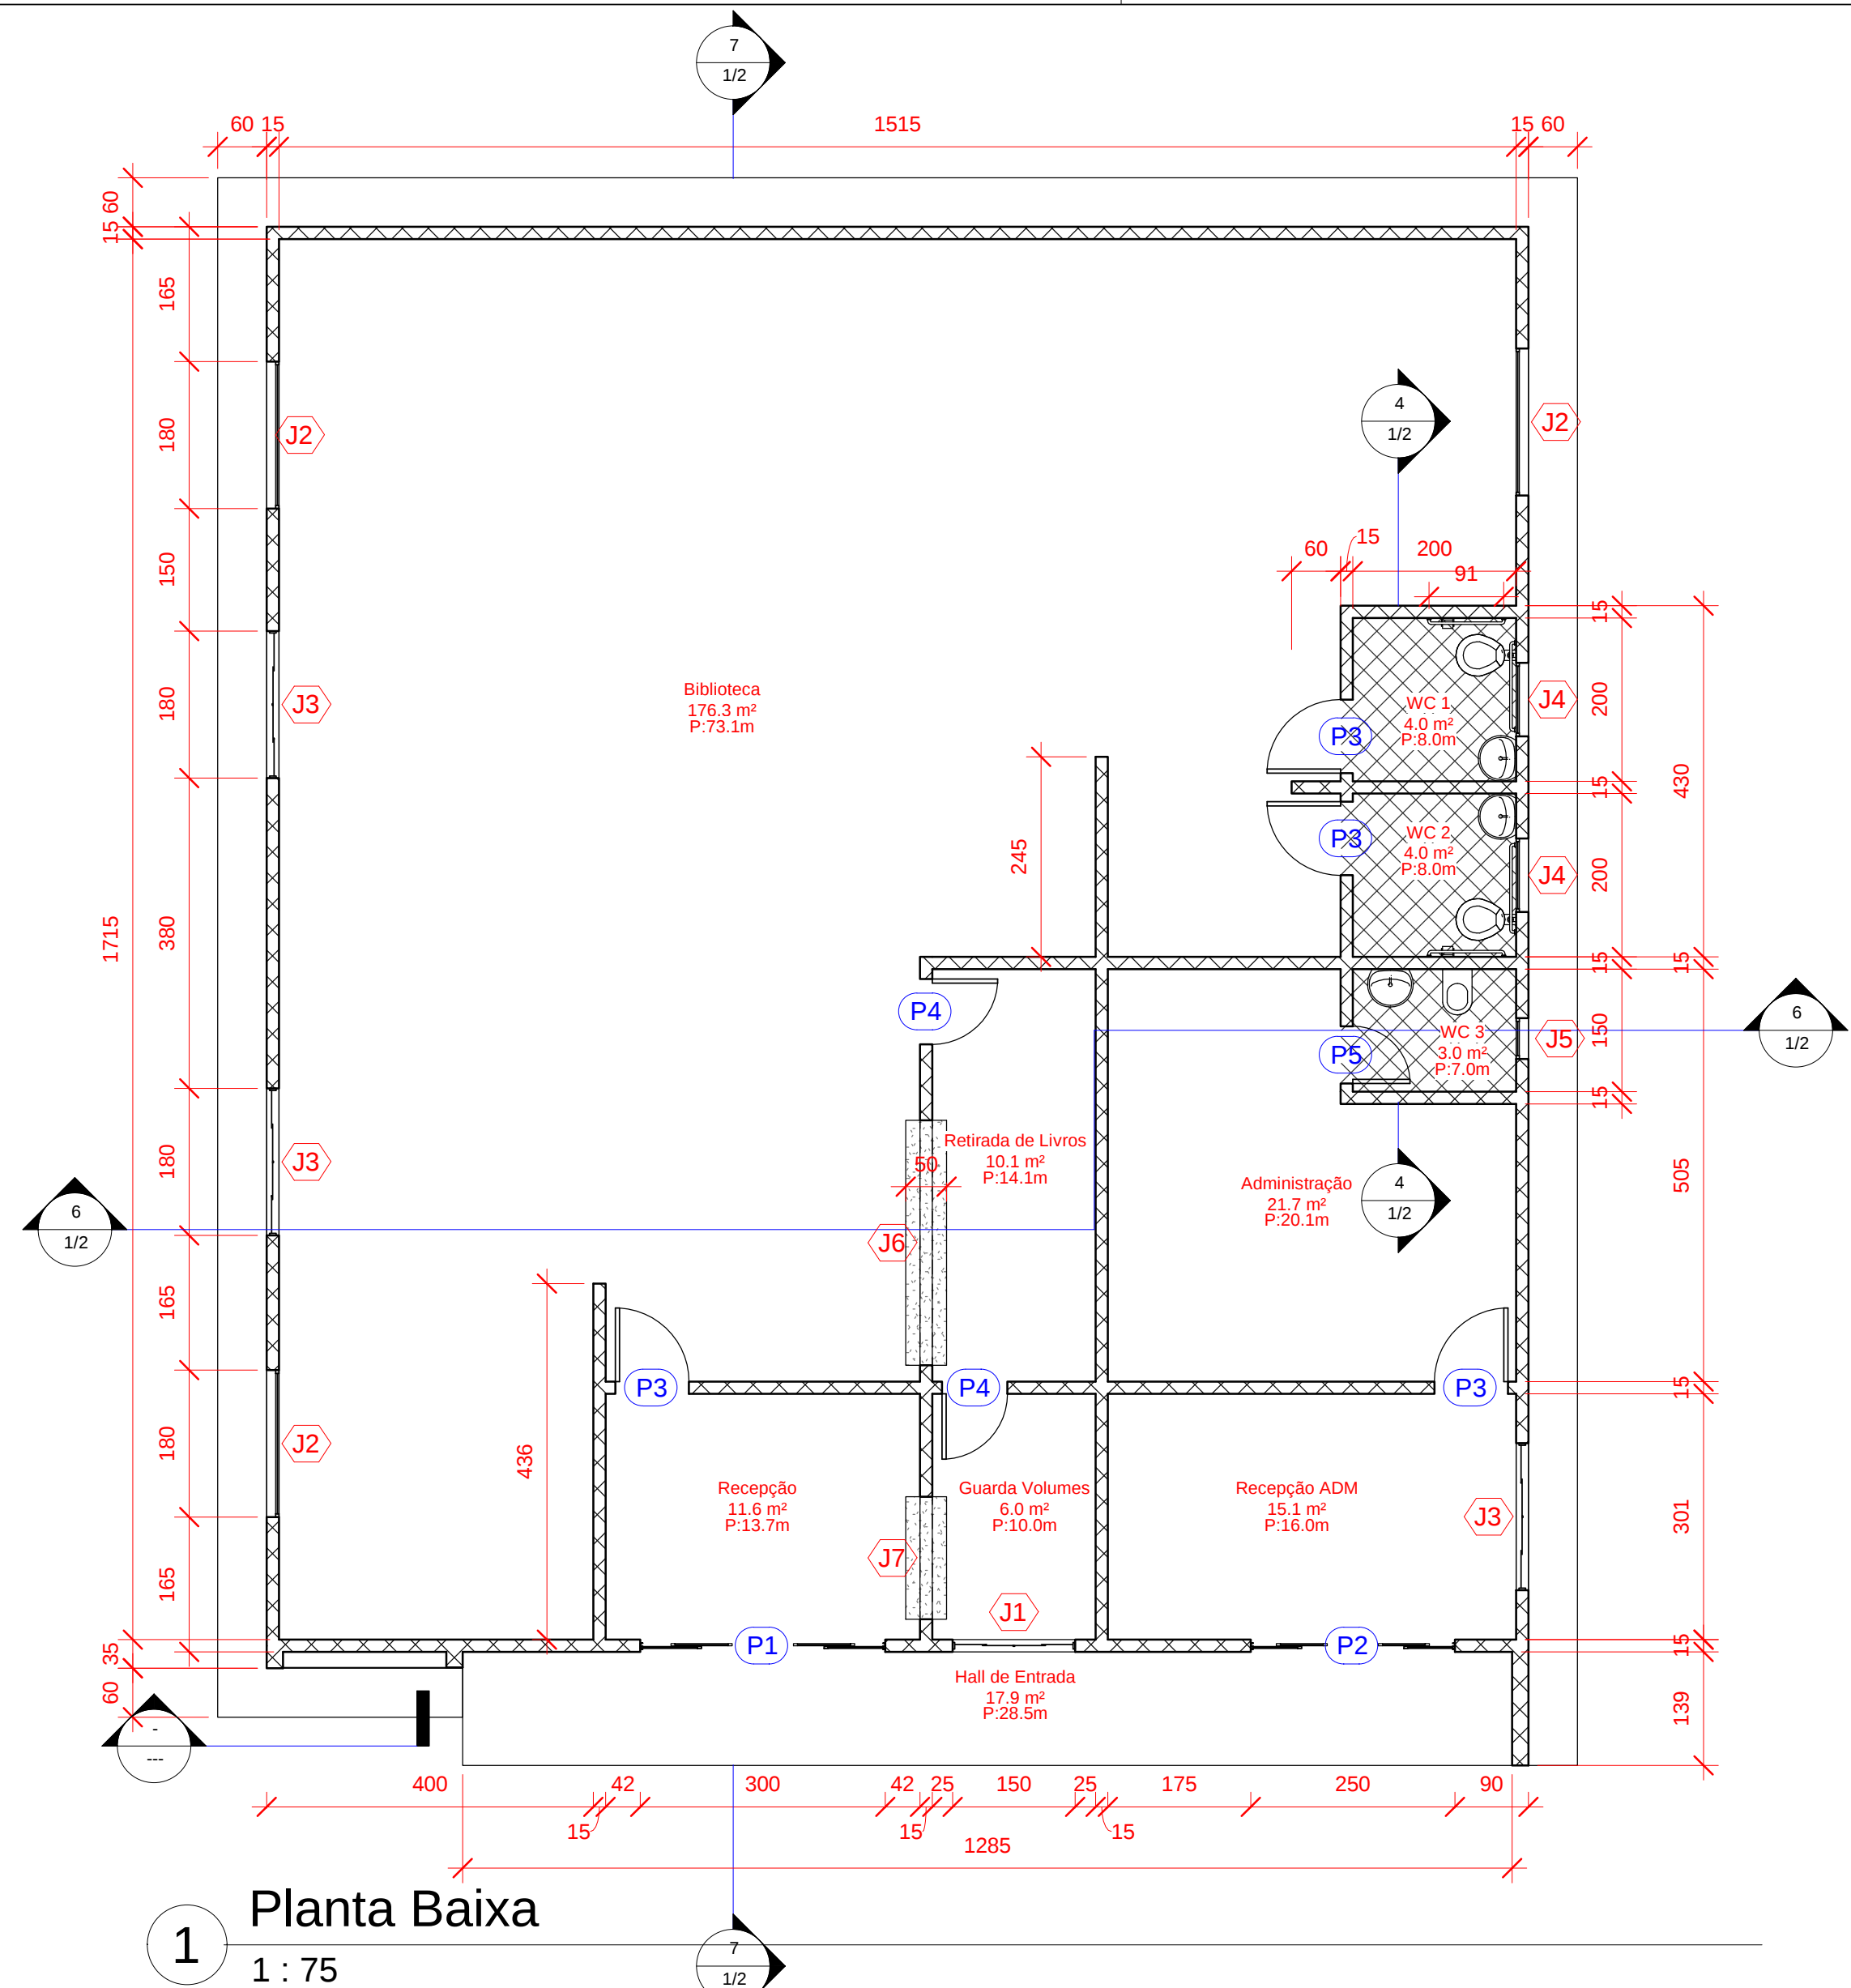


1 Planta Baixa  
1 : 75

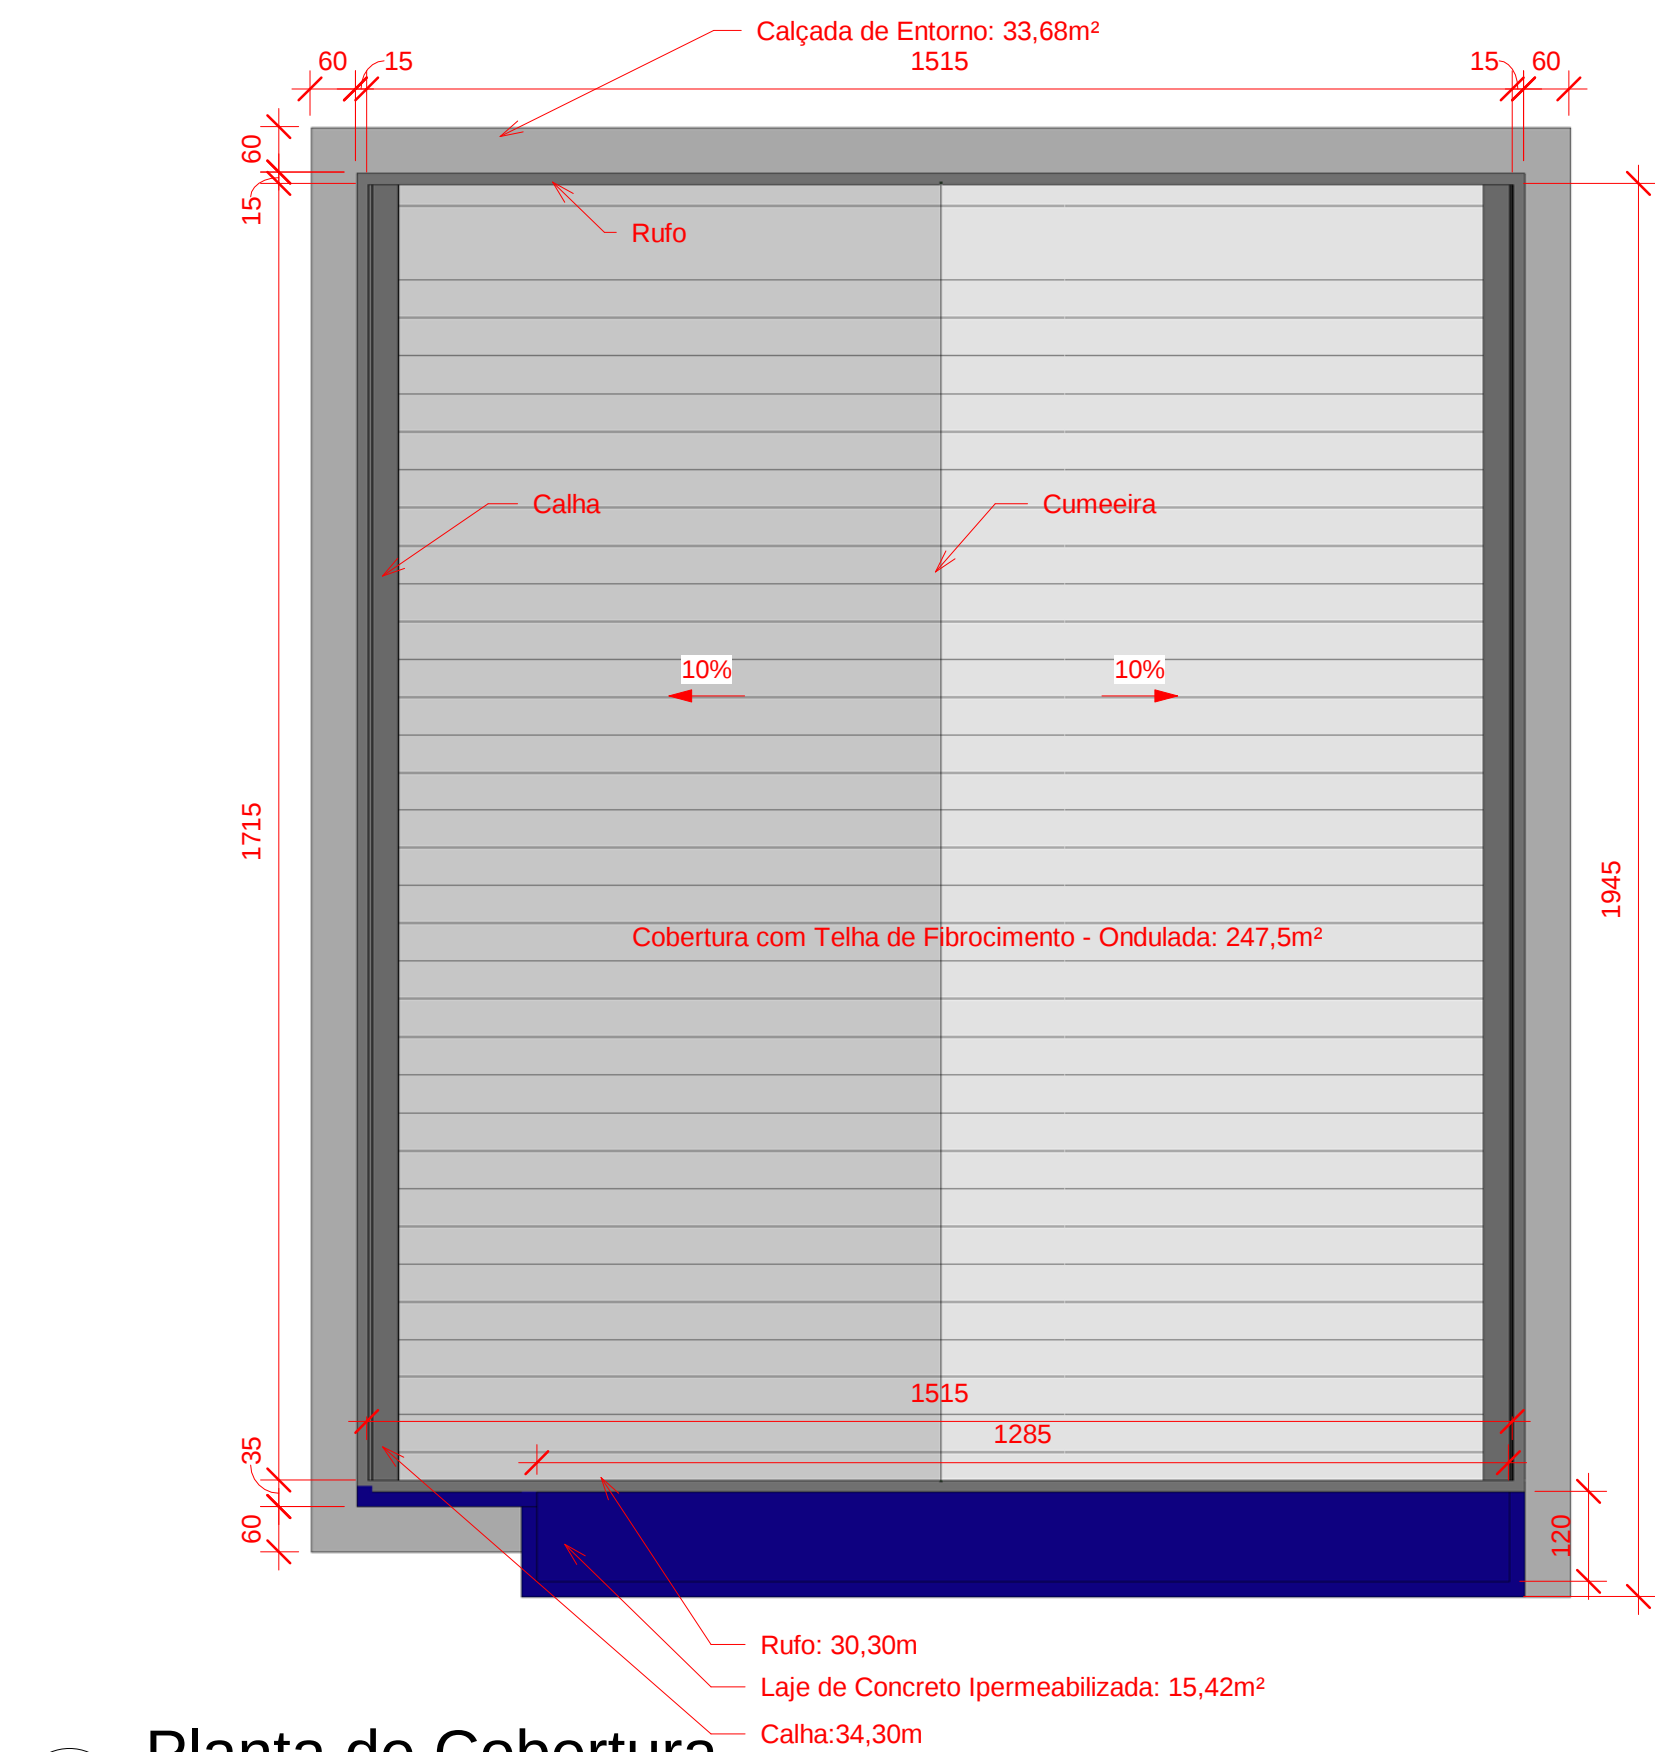


2 Planta de Cobertura  
1 : 100

6 Corte Transversal  
1 : 75

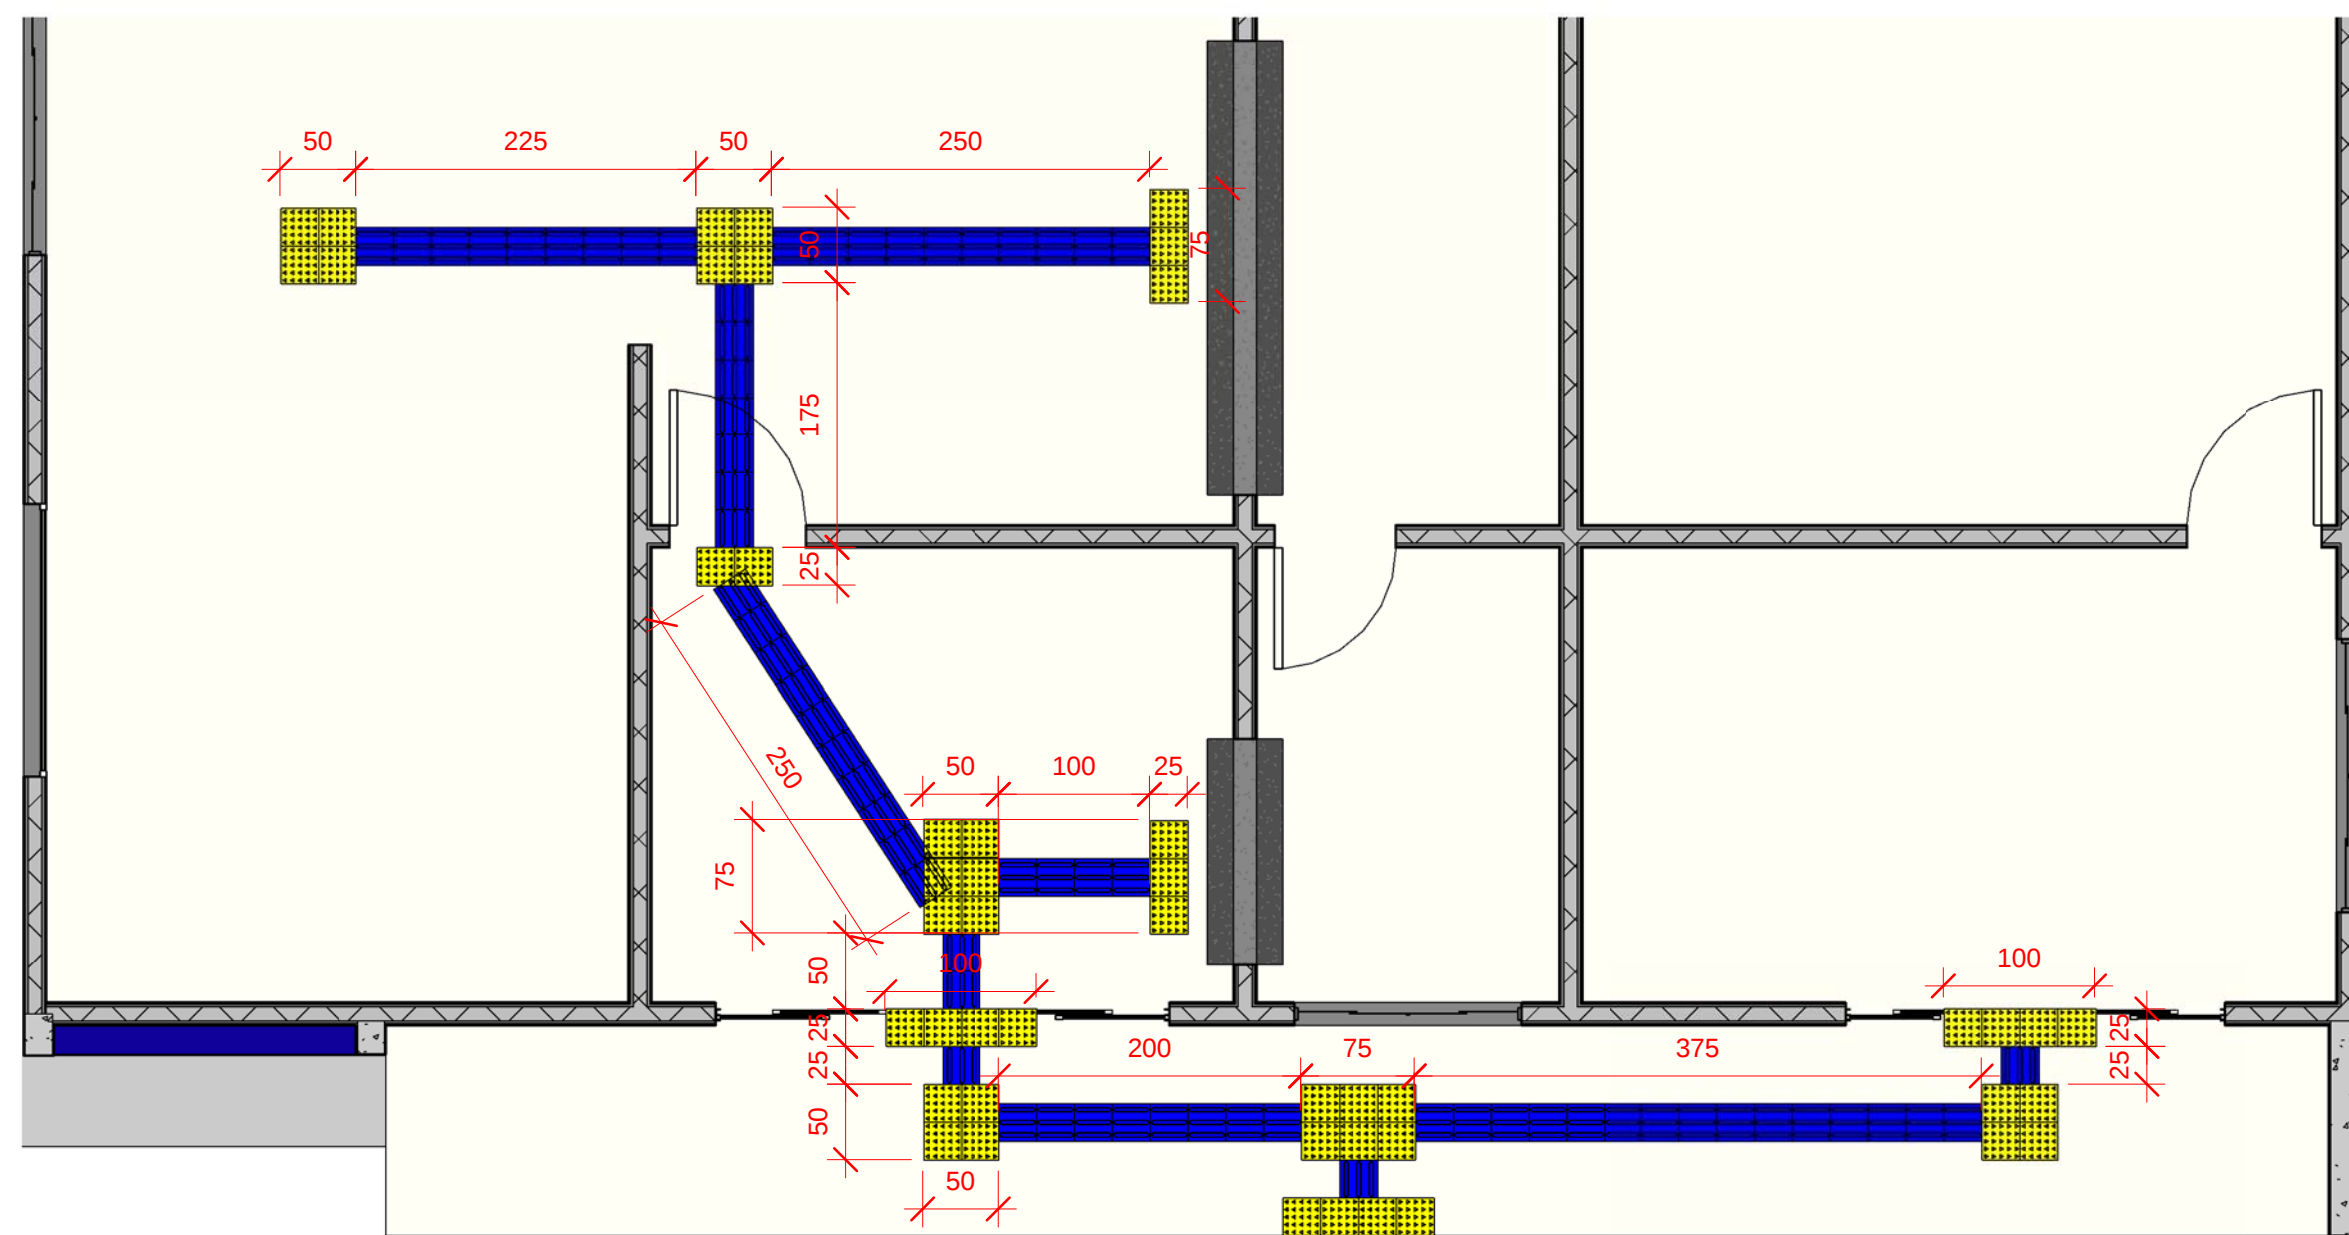


3 Detalhe de Piso Tátil  
1 : 50


5 Fachada  
1 : 75

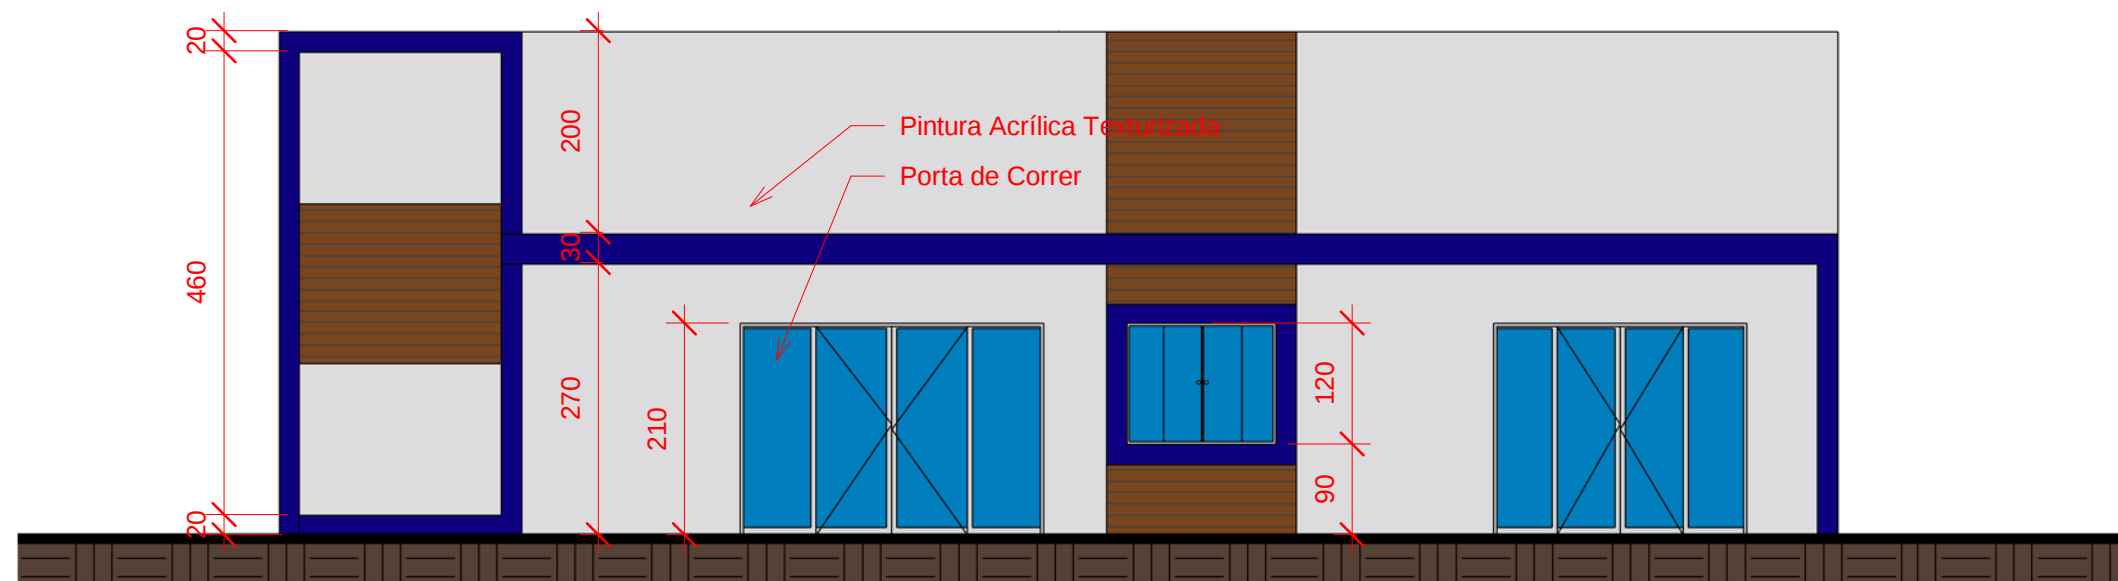


7 Corte Longitudinal  
1 : 75

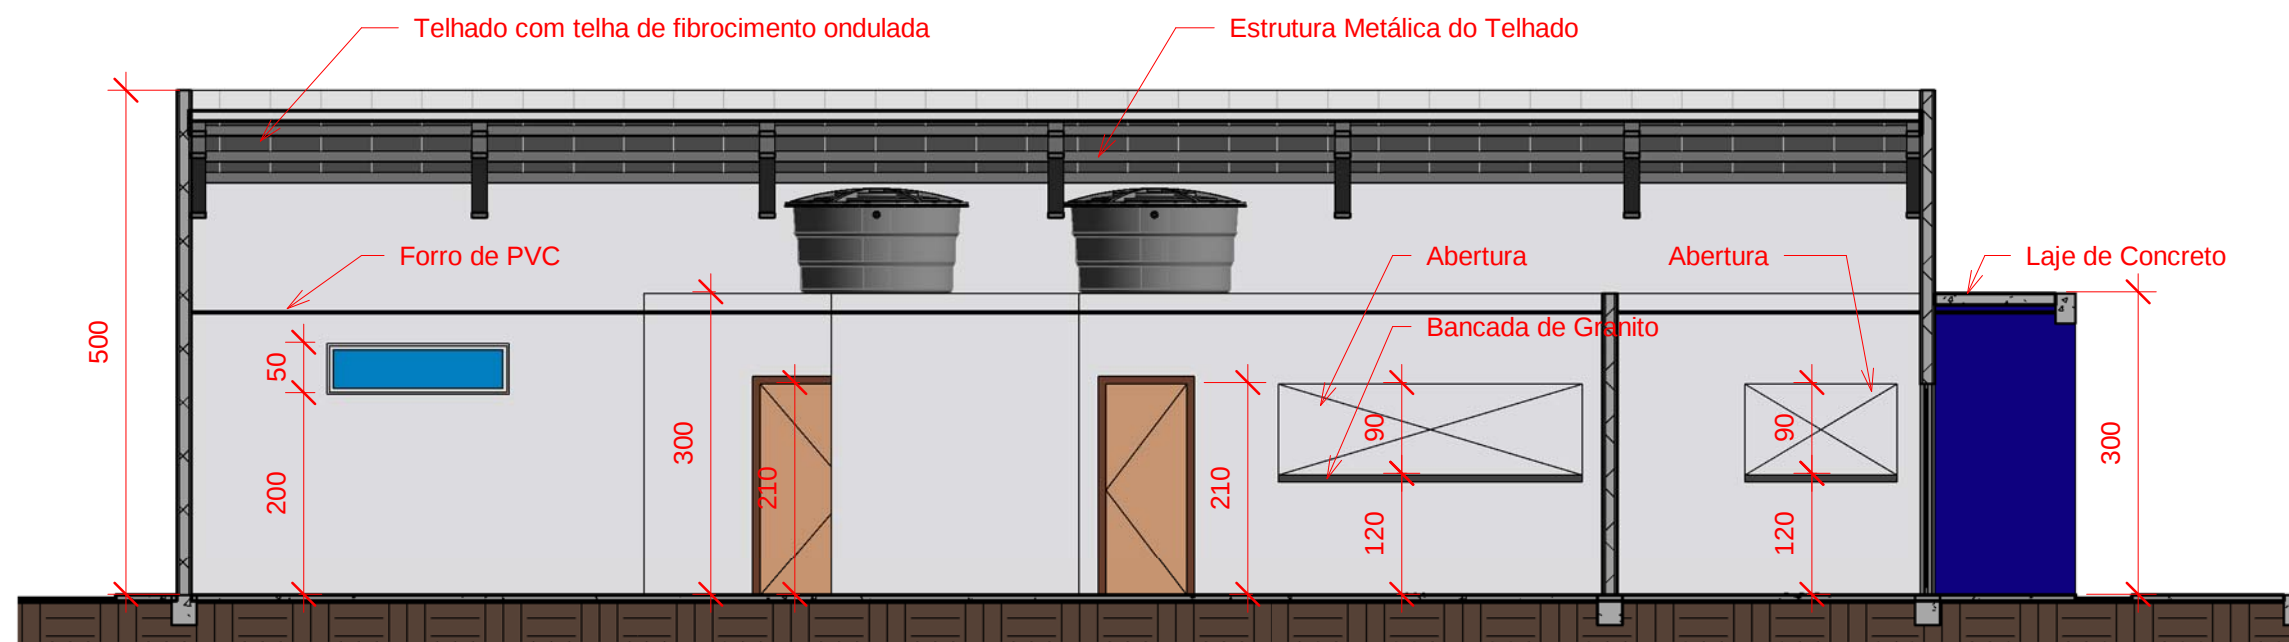

6 Corte Transversal  
1 : 75

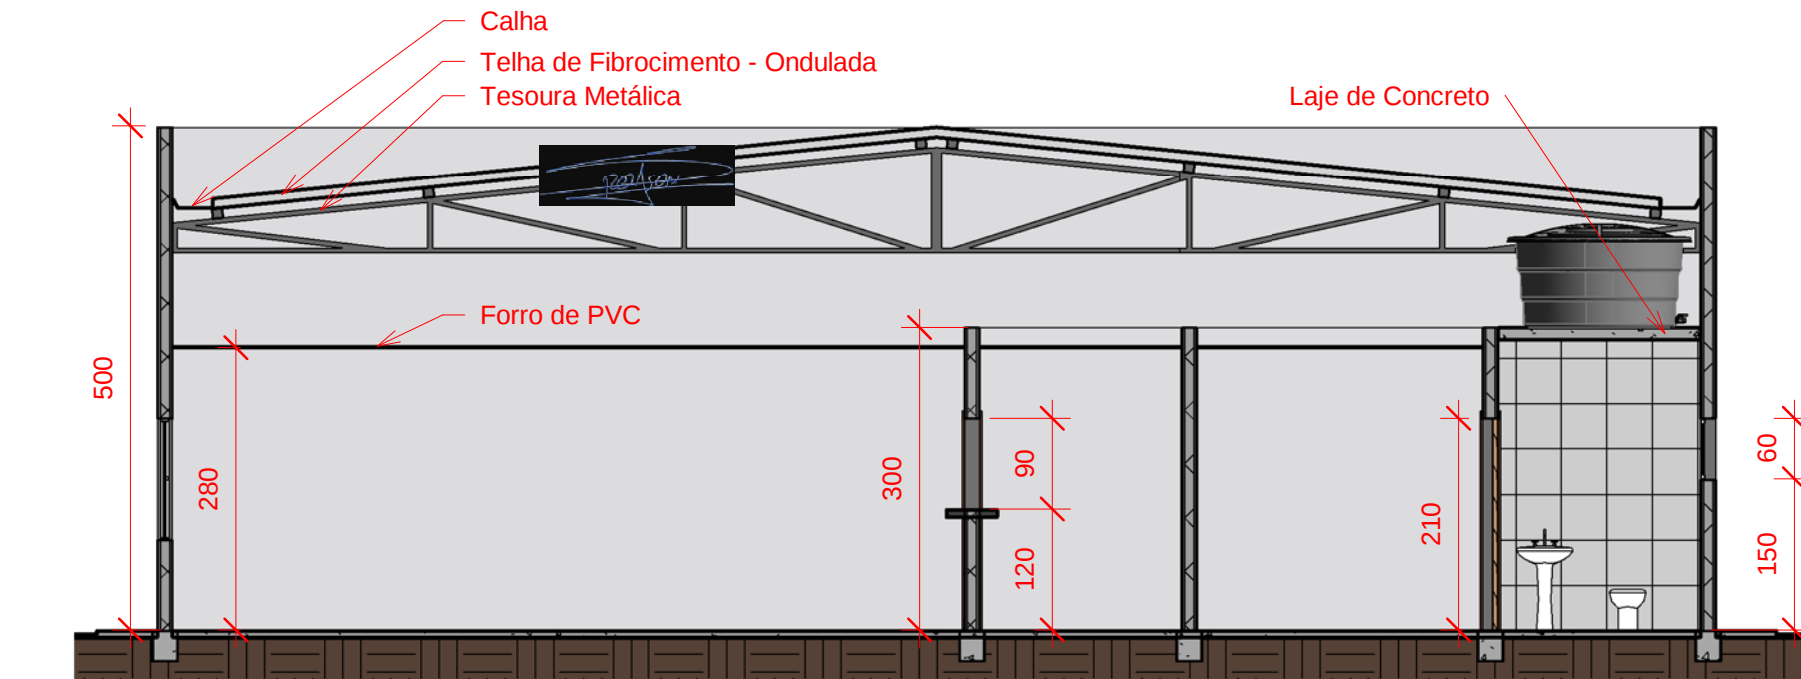


4 Corte Áreas Molhadas  
1 : 75

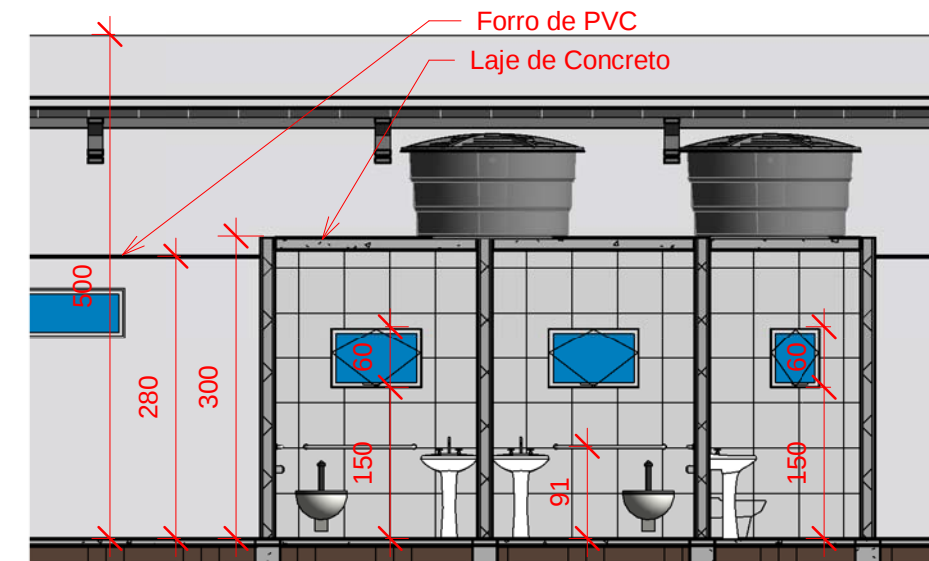


| Tabela de Janelas           |               |          |        |         |                    |
|-----------------------------|---------------|----------|--------|---------|--------------------|
| Família                     | Marca de tipo | Contador | Altura | Largura | Altura do peitoril |
| Janela de correr - 4 Folhas | 1             | 1        | 120    | 150     | 90                 |
| Janela fixa - 1 Painei      | 2             | 3        | 50     | 180     | 200                |
| Janela de correr - 4 Folhas | 3             | 3        | 120    | 180     | 90                 |
| Janela Basculante           | 4             | 2        | 60     | 90      | 150                |
| Janela Basculante           | 5             | 1        | 60     | 50      | 150                |
| Abertura Quadrada           | 6             | 1        | 90     | 300     | 120                |
| Abertura Quadrada           | 7             | 1        | 90     | 150     | 120                |

| Tabela de porta            |               |          |         |        |  |
|----------------------------|---------------|----------|---------|--------|--|
| Família                    | Marca de tipo | Contador | Largura | Altura |  |
| Porta de Correr - 4 Folhas | 1             | 1        | 300     | 210    |  |
| Porta de Correr - 4 Folhas | 2             | 1        | 250     | 210    |  |
| M_Folha única              | 3             | 4        | 90      | 210    |  |
| M_Folha única              | 4             | 2        | 80      | 210    |  |
| M_Folha única              | 5             | 1        | 70      | 210    |  |

| Tabela de ambiente |          |           |
|--------------------|----------|-----------|
| Nome               | Área     | Perímetro |
| Administração      | 21.7 m²  | 2010      |
| Biblioteca         | 176.3 m² | 7310      |
| Guarda Volumes     | 6.0 m²   | 1002      |
| Hall de Entrada    | 17.9 m²  | 2848      |
| Recepção           | 11.6 m²  | 1372      |
| Recepção ADM       | 15.1 m²  | 1602      |
| Retirada de Livros | 10.1 m²  | 1410      |
| WC 1               | 4.0 m²   | 800       |
| WC 2               | 4.0 m²   | 800       |
| WC 3               | 3.0 m²   | 700       |
| Total geral: 10    | 269.6 m² |           |

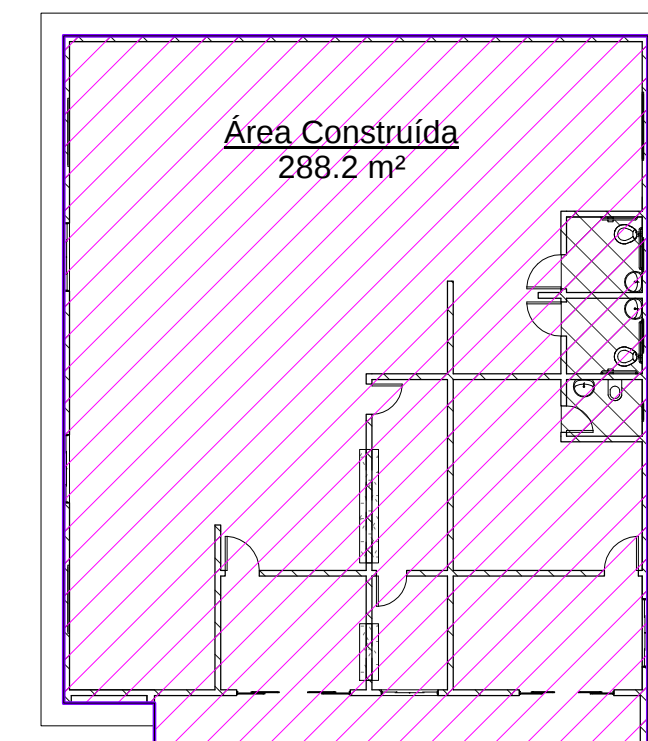

8 Área Construída  
1 : 200
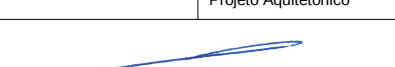
|                                         |                                                                                       |                                  |                       |            |              |                |
|-----------------------------------------|---------------------------------------------------------------------------------------|----------------------------------|-----------------------|------------|--------------|----------------|
| MINISTÉRIO DA DEFESA                    |                                                                                       | ANO                              | TIPO                  | FOLHA      | MODIFICAÇÕES |                |
| P C N                                   |  | 2020                             | ARQ                   | 2/3        | A            | FEVEREIRO/2020 |
|                                         |                                                                                       |                                  |                       |            | B            | JULHO/2020     |
|                                         |                                                                                       |                                  |                       |            | C            | NOVEMBRO/2020  |
| PROGRAMA CALHA NORTE                    |                                                                                       | LOCAL                            |                       |            |              |                |
| CONVENIENTE                             |                                                                                       | RUA CERES, JARDIM SANTA ROSA III |                       |            |              |                |
| MUNICÍPIO DE SÃO JOSÉ DOS QUATRO MARCOS |                                                                                       |                                  |                       |            |              |                |
| OBRA                                    |                                                                                       |                                  | ÁREAS                 |            | D            |                |
| CONSTRUÇÃO DA BIBLIOTECA MUNICIPAL      |                                                                                       |                                  | Construída - 288,2 m² |            | E            |                |
|                                         |                                                                                       |                                  | Coberta - 288,2 m²    |            | F            |                |
|                                         |                                                                                       |                                  | Útil - 269,60 m²      |            |              |                |
|                                         |                                                                                       |                                  |                       |            |              |                |
| AUTOR                                   |                                                                                       | PRANCHA                          |                       | DATA       |              |                |
| ROBSON DARCIO                           |                                                                                       | Projeto Arquitetônico            |                       | 05/11/2020 |              |                |
| VISTO                                   | PREFEITO                                                                              |                                  | DIM                   |            | H            |                |
|                                         | AUTOR                                                                                 |                                  | CENTÍMETRO            |            |              |                |
|                                         |  |                                  | ESC                   |            | I            |                |
|                                         |                                                                                       | Como indicado                    |                       |            |              |                |