



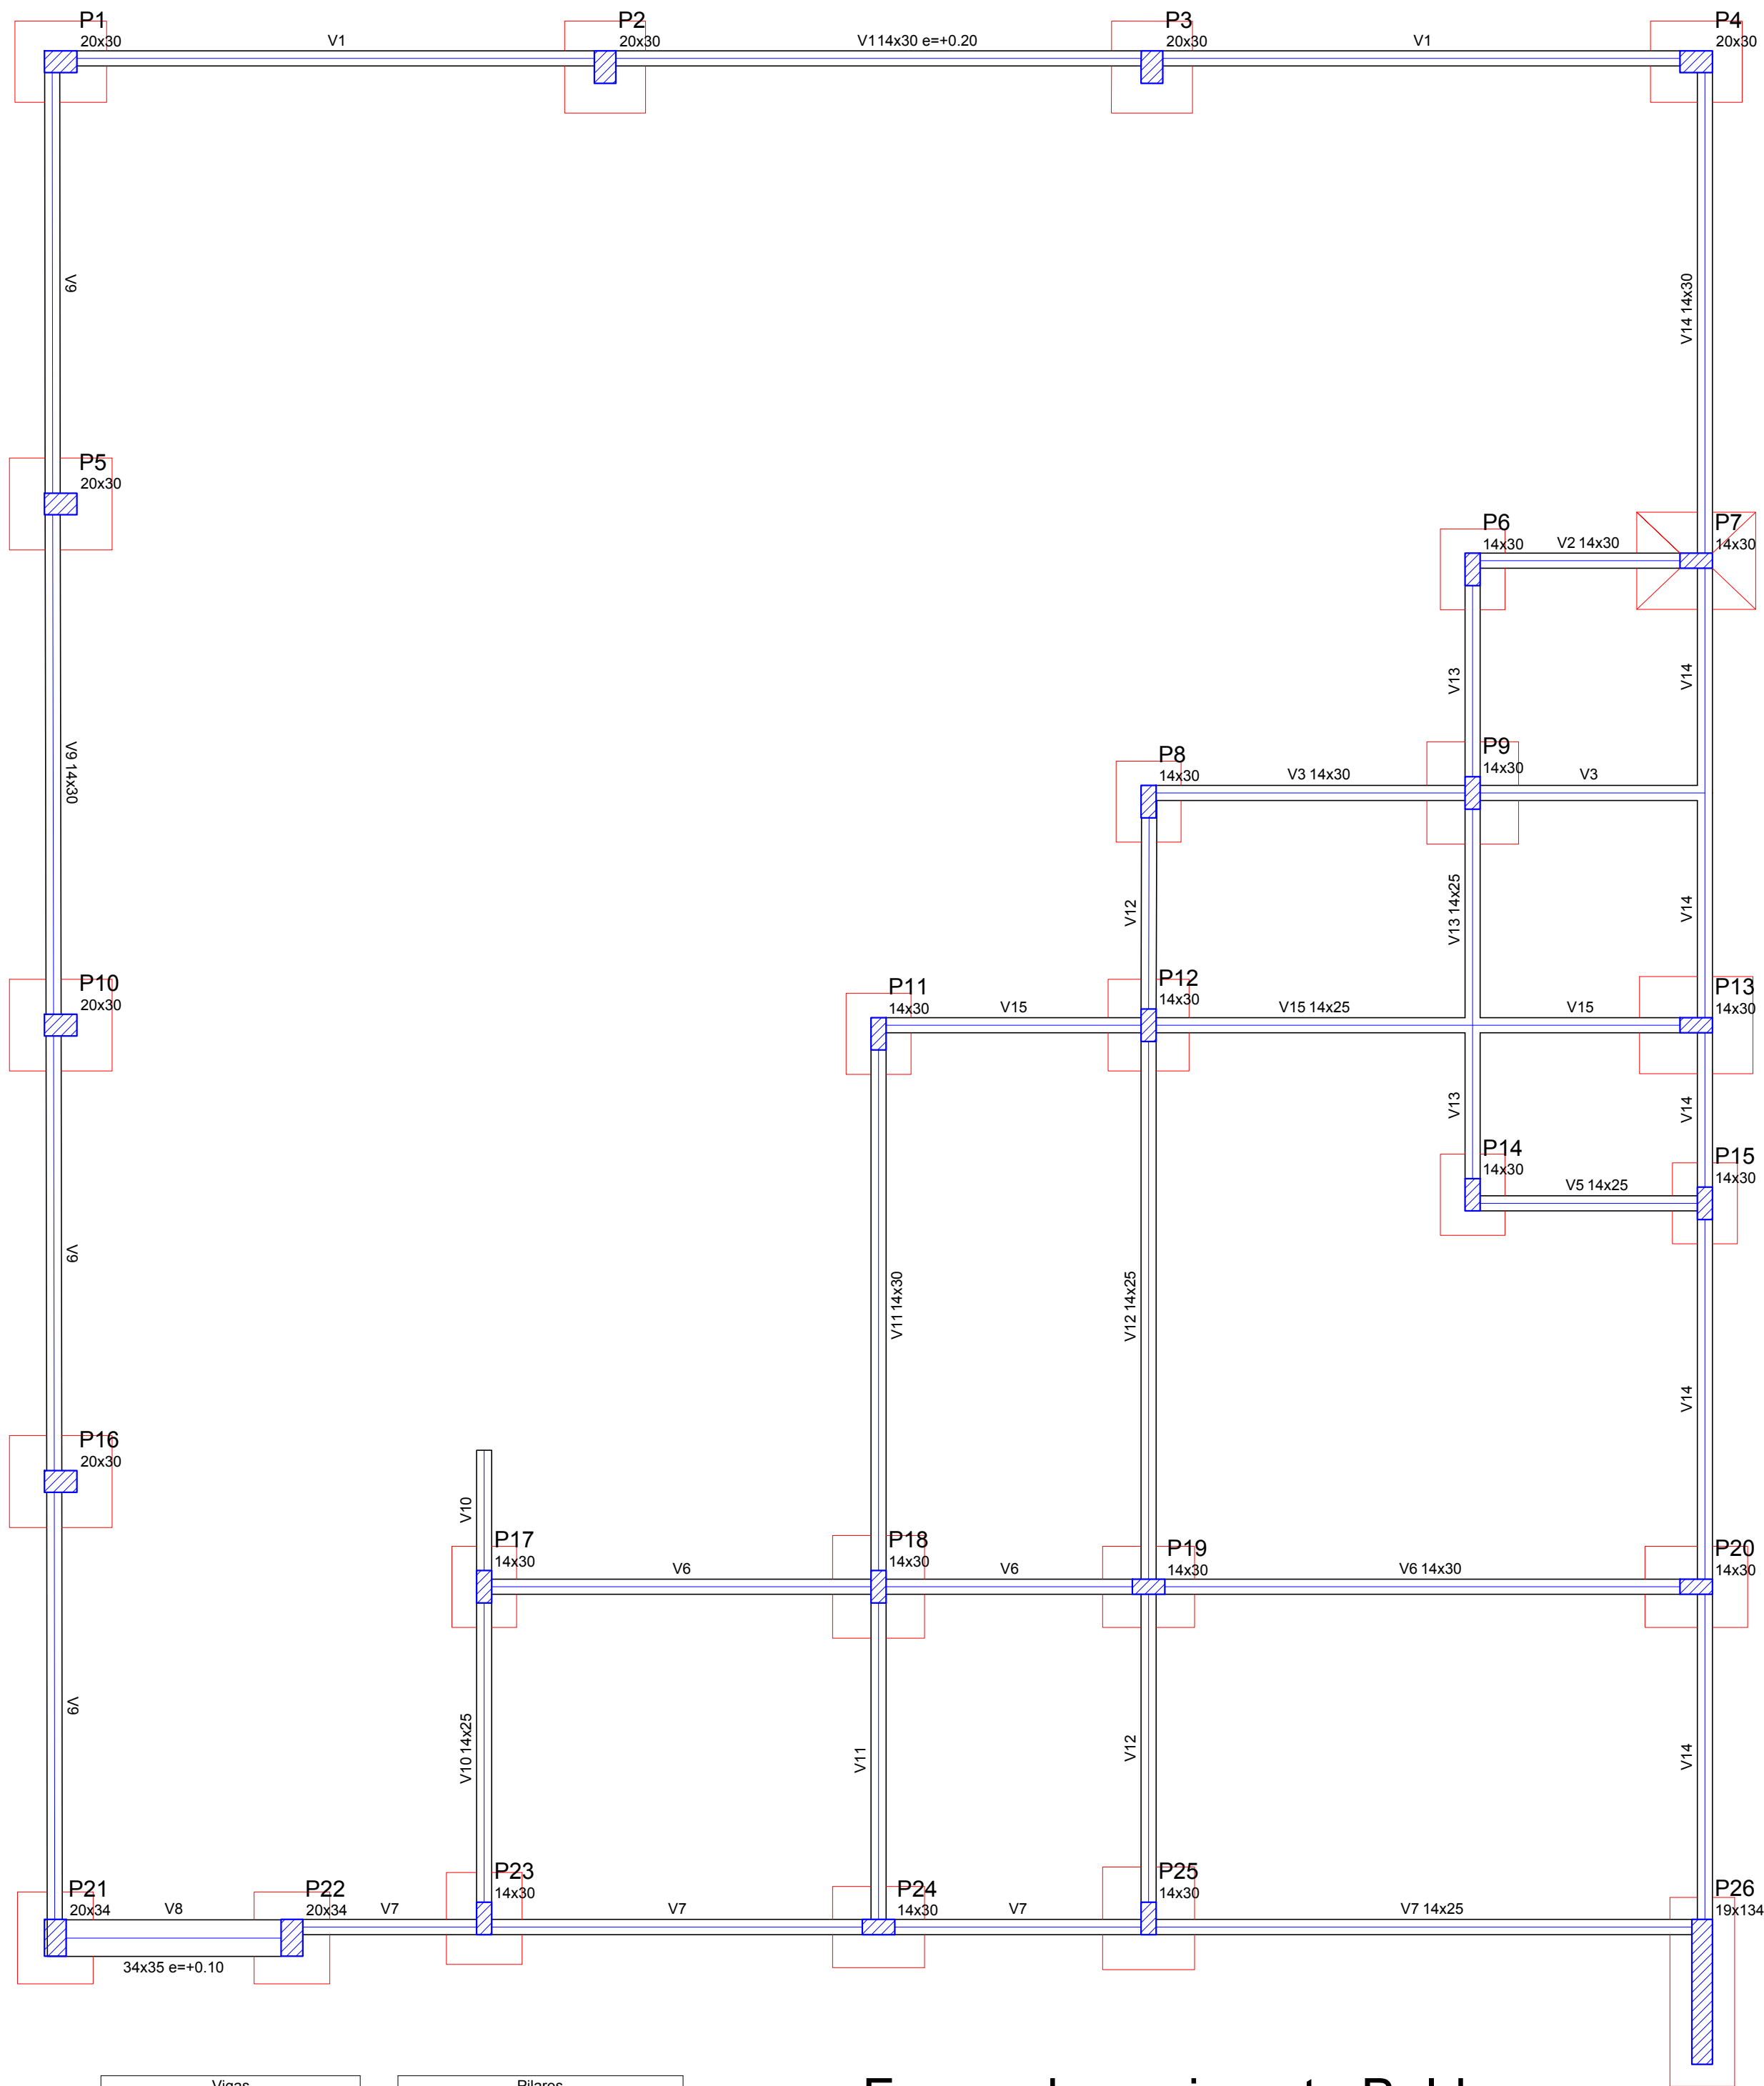

Forma do pavimento Baldrame

escala 1:50

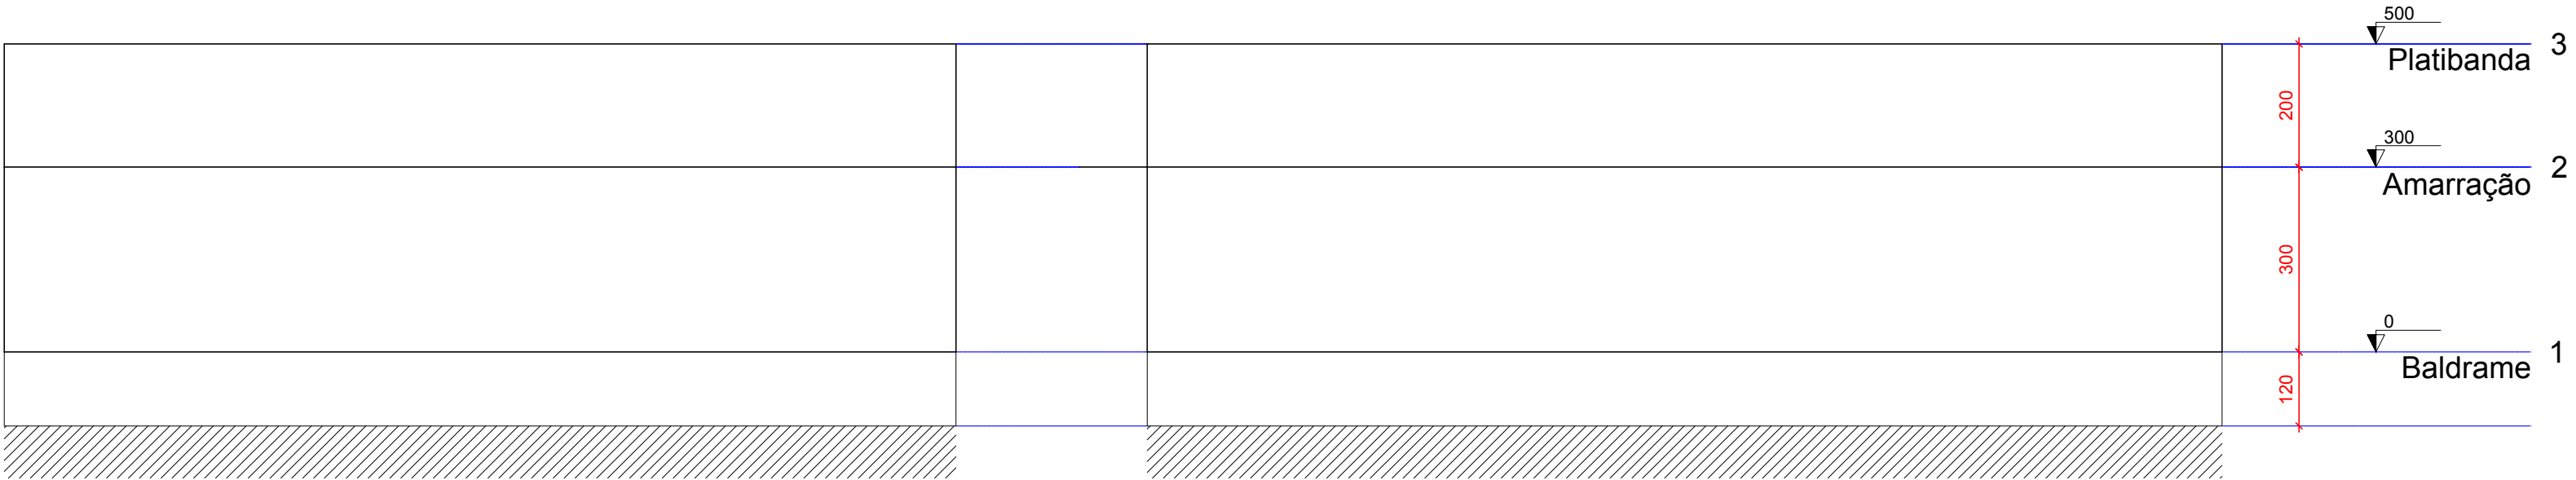

Corte X-X

escala 1:100

Corte Y-Y

escala 1:100

Vigas			
Nome	Seção (cm)	Elevação (cm)	Nível (cm)
V1	14x30	20	20
V2	14x30	0	0
V3	14x30	0	0
V4	14x25	0	0
V5	14x30	0	0
V6	14x25	0	0
V7	14x35	10	10
V8	14x30	0	0
V9	14x25	0	0
V10	14x30	0	0
V11	14x25	0	0
V12	14x25	0	0
V13	14x30	0	0
V14	14x25	0	0
V15	14x25	0	0

Características dos materiais		
Elemento	fck (MPa)	Ecs (MPa)
Vigas	25	23800
Pilares	25	23800
Sepatas	20	21267

Pilares			
Nome	Seção (cm)	Elevação (cm)	Nível (cm)
P1	20 x 30	0	0
P2	20 x 30	0	0
P3	20 x 30	0	0
P4	20 x 30	0	0
P5	20 x 30	0	0
P6	14 x 30	0	0
P7	14 x 30	0	0
P8	14 x 30	0	0
P9	14 x 30	0	0
P10	20 x 30	0	0
P11	14 x 30	0	0
P12	14 x 30	0	0
P13	14 x 30	0	0
P14	14 x 30	0	0
P15	14 x 30	0	0
P16	20 x 30	0	0
P17	14 x 30	0	0
P18	14 x 30	0	0
P19	14 x 30	0	0
P20	14 x 30	0	0
P21	20 x 34	0	0
P22	20 x 34	0	0
P23	14 x 30	0	0
P24	14 x 30	0	0
P25	14 x 30	0	0
P26	19 x 134	0	0

Legenda dos Pilares	
	Pilar que morre
	Pilar que passa
	Pilar que nasce
	Pilar com mudança de seção

MINISTÉRIO DA DEFESA		ANO	TIPO	FOLHA	MODIFICAÇÕES	
P C N		2020	EST	1/8	A	FEVEREIRO/2020
PROGRAMA CALHA NORTE		LOCAL		RUA CERES, JARDIM SANTA ROSA III	B	JULHO/2020
CONVENIENTE		OBRA		ÁREAS	D	
MUNICÍPIO DE SÃO JOSÉ DOS QUATRO MARCOS		CONSTRUÇÃO DA BIBLIOTECA MUNICIPAL		Construída - 288,2 m²	E	
				Coberta - 288,2 m²	F	
				Útil - 269,60 m²	G	
AUTOR		PRANCHA		DATA	H	
ROBSON DARCIO		Projeto Estrutural		16/07/2020	I	
V I S T O	PREFEITO			DIM		
	AUTOR			CENTÍMETRO		
				ESC		
				Como indicado		