
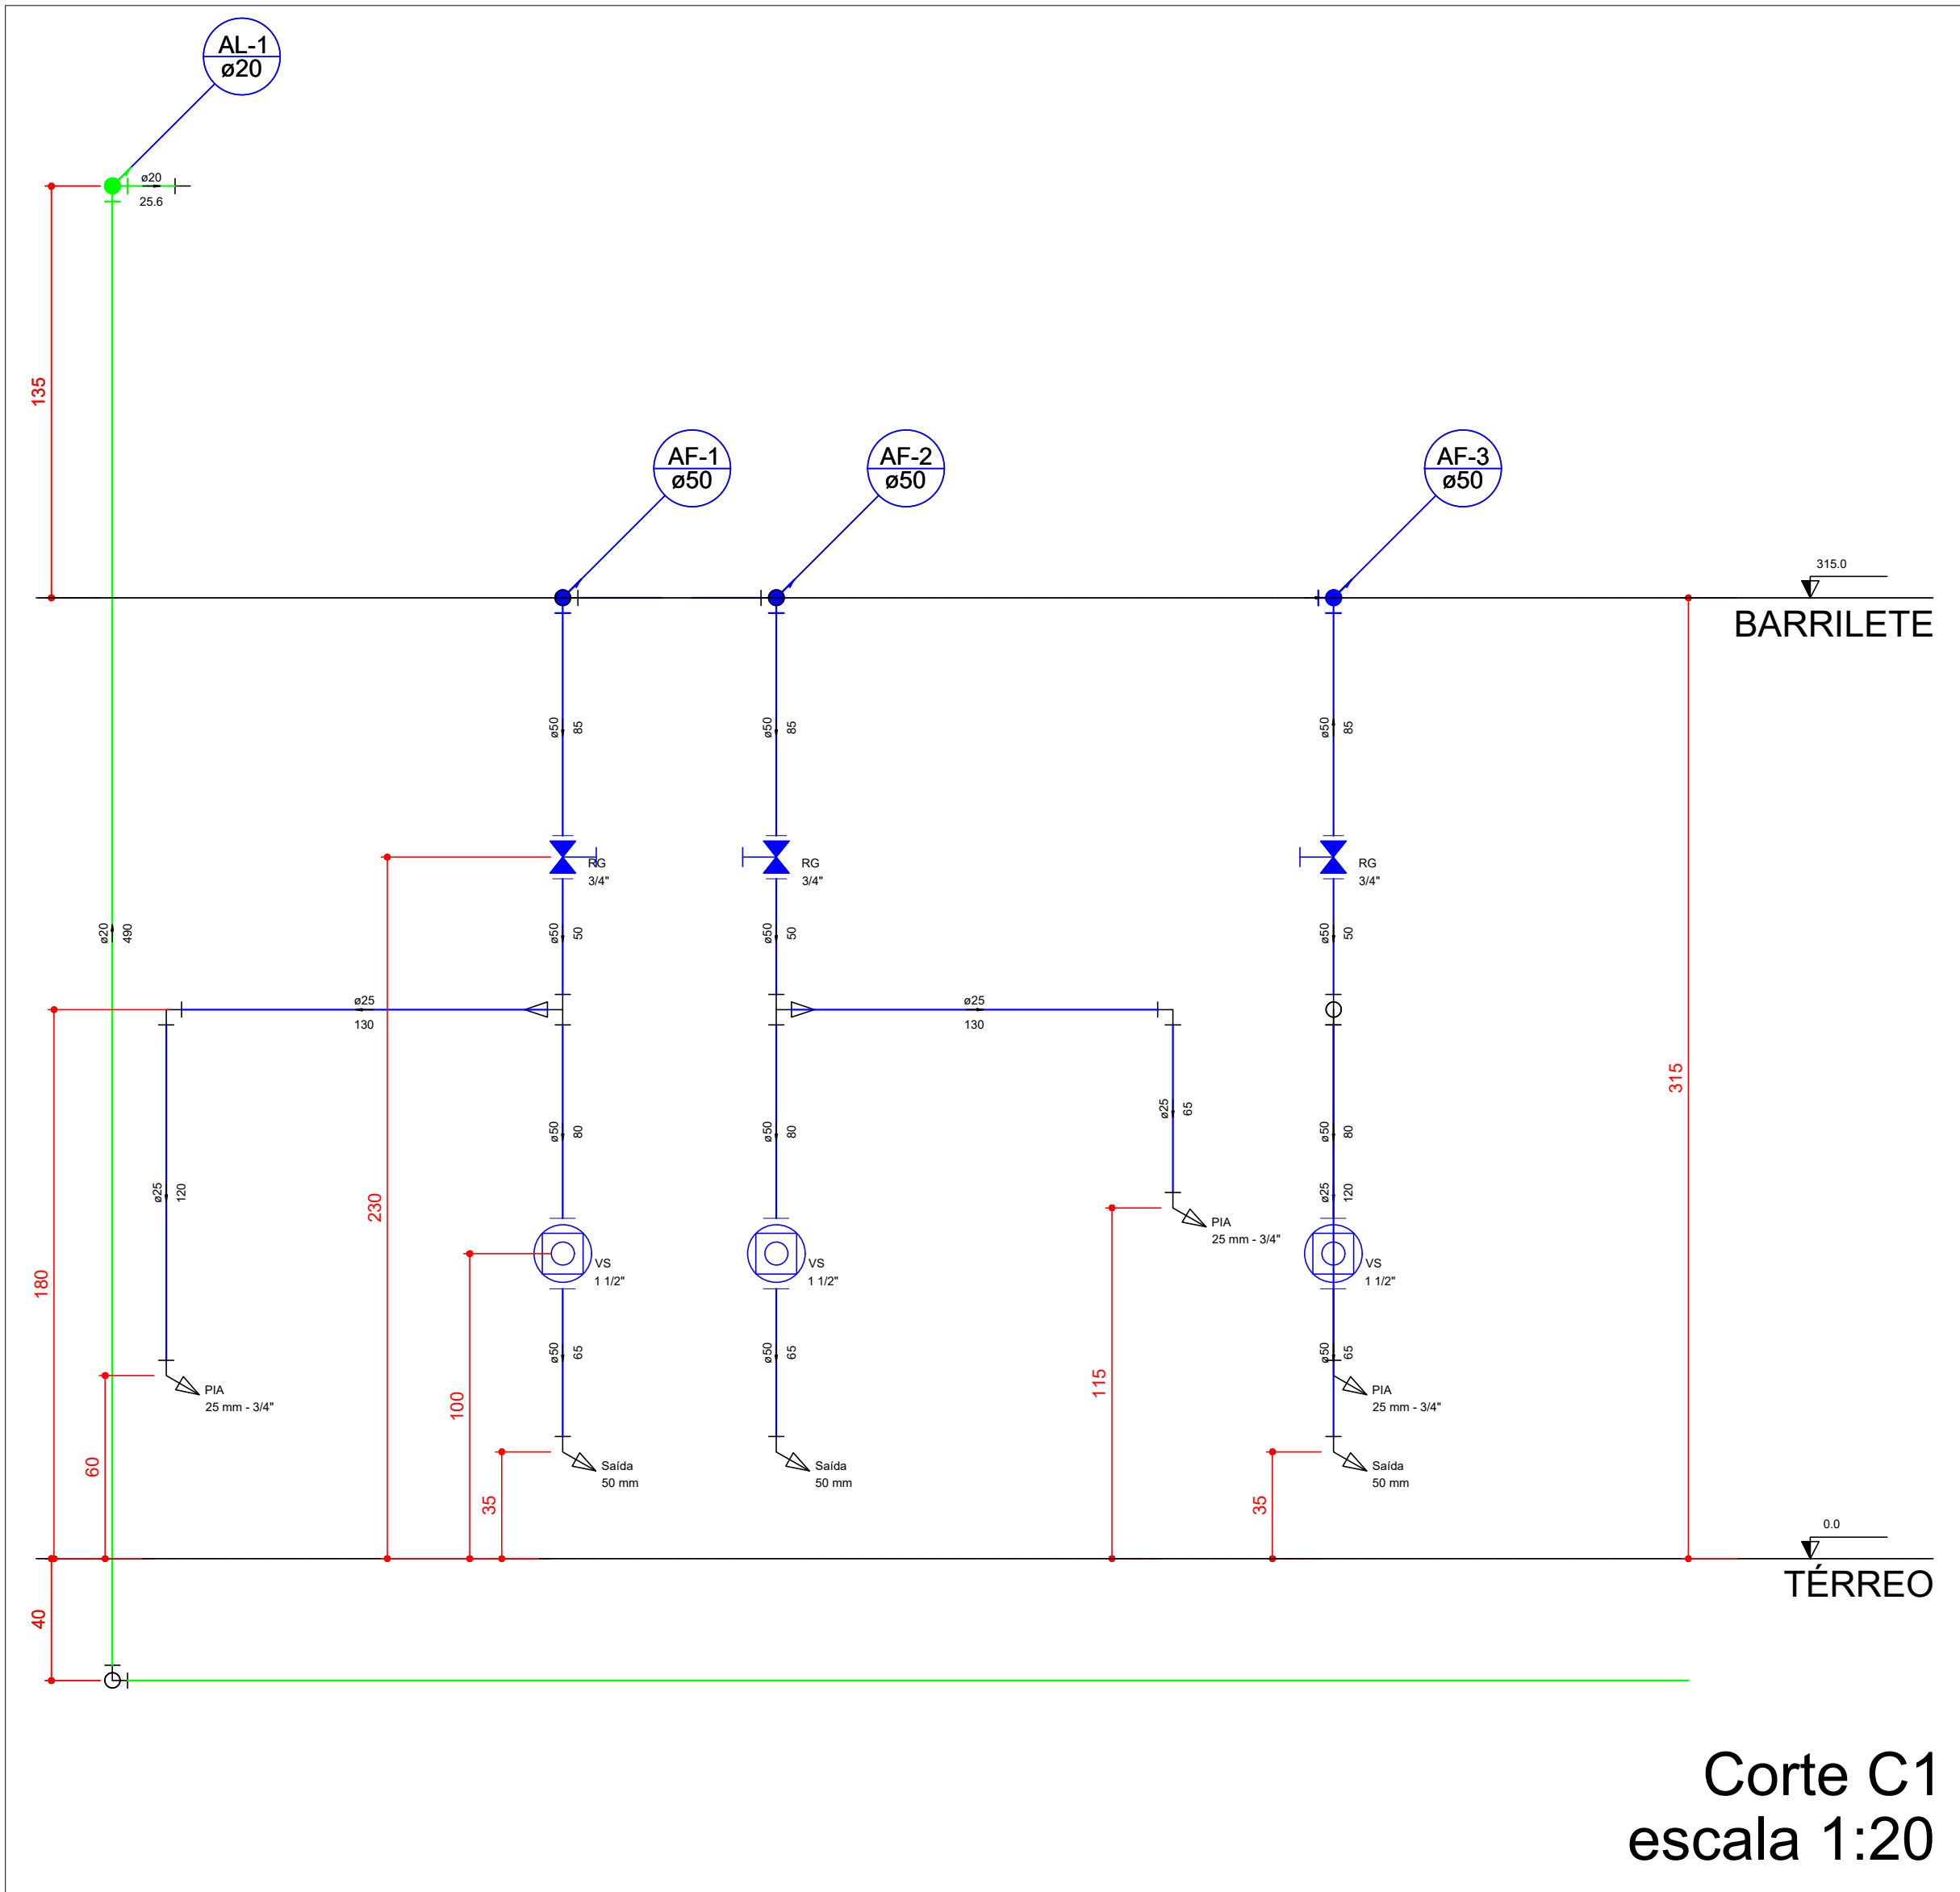
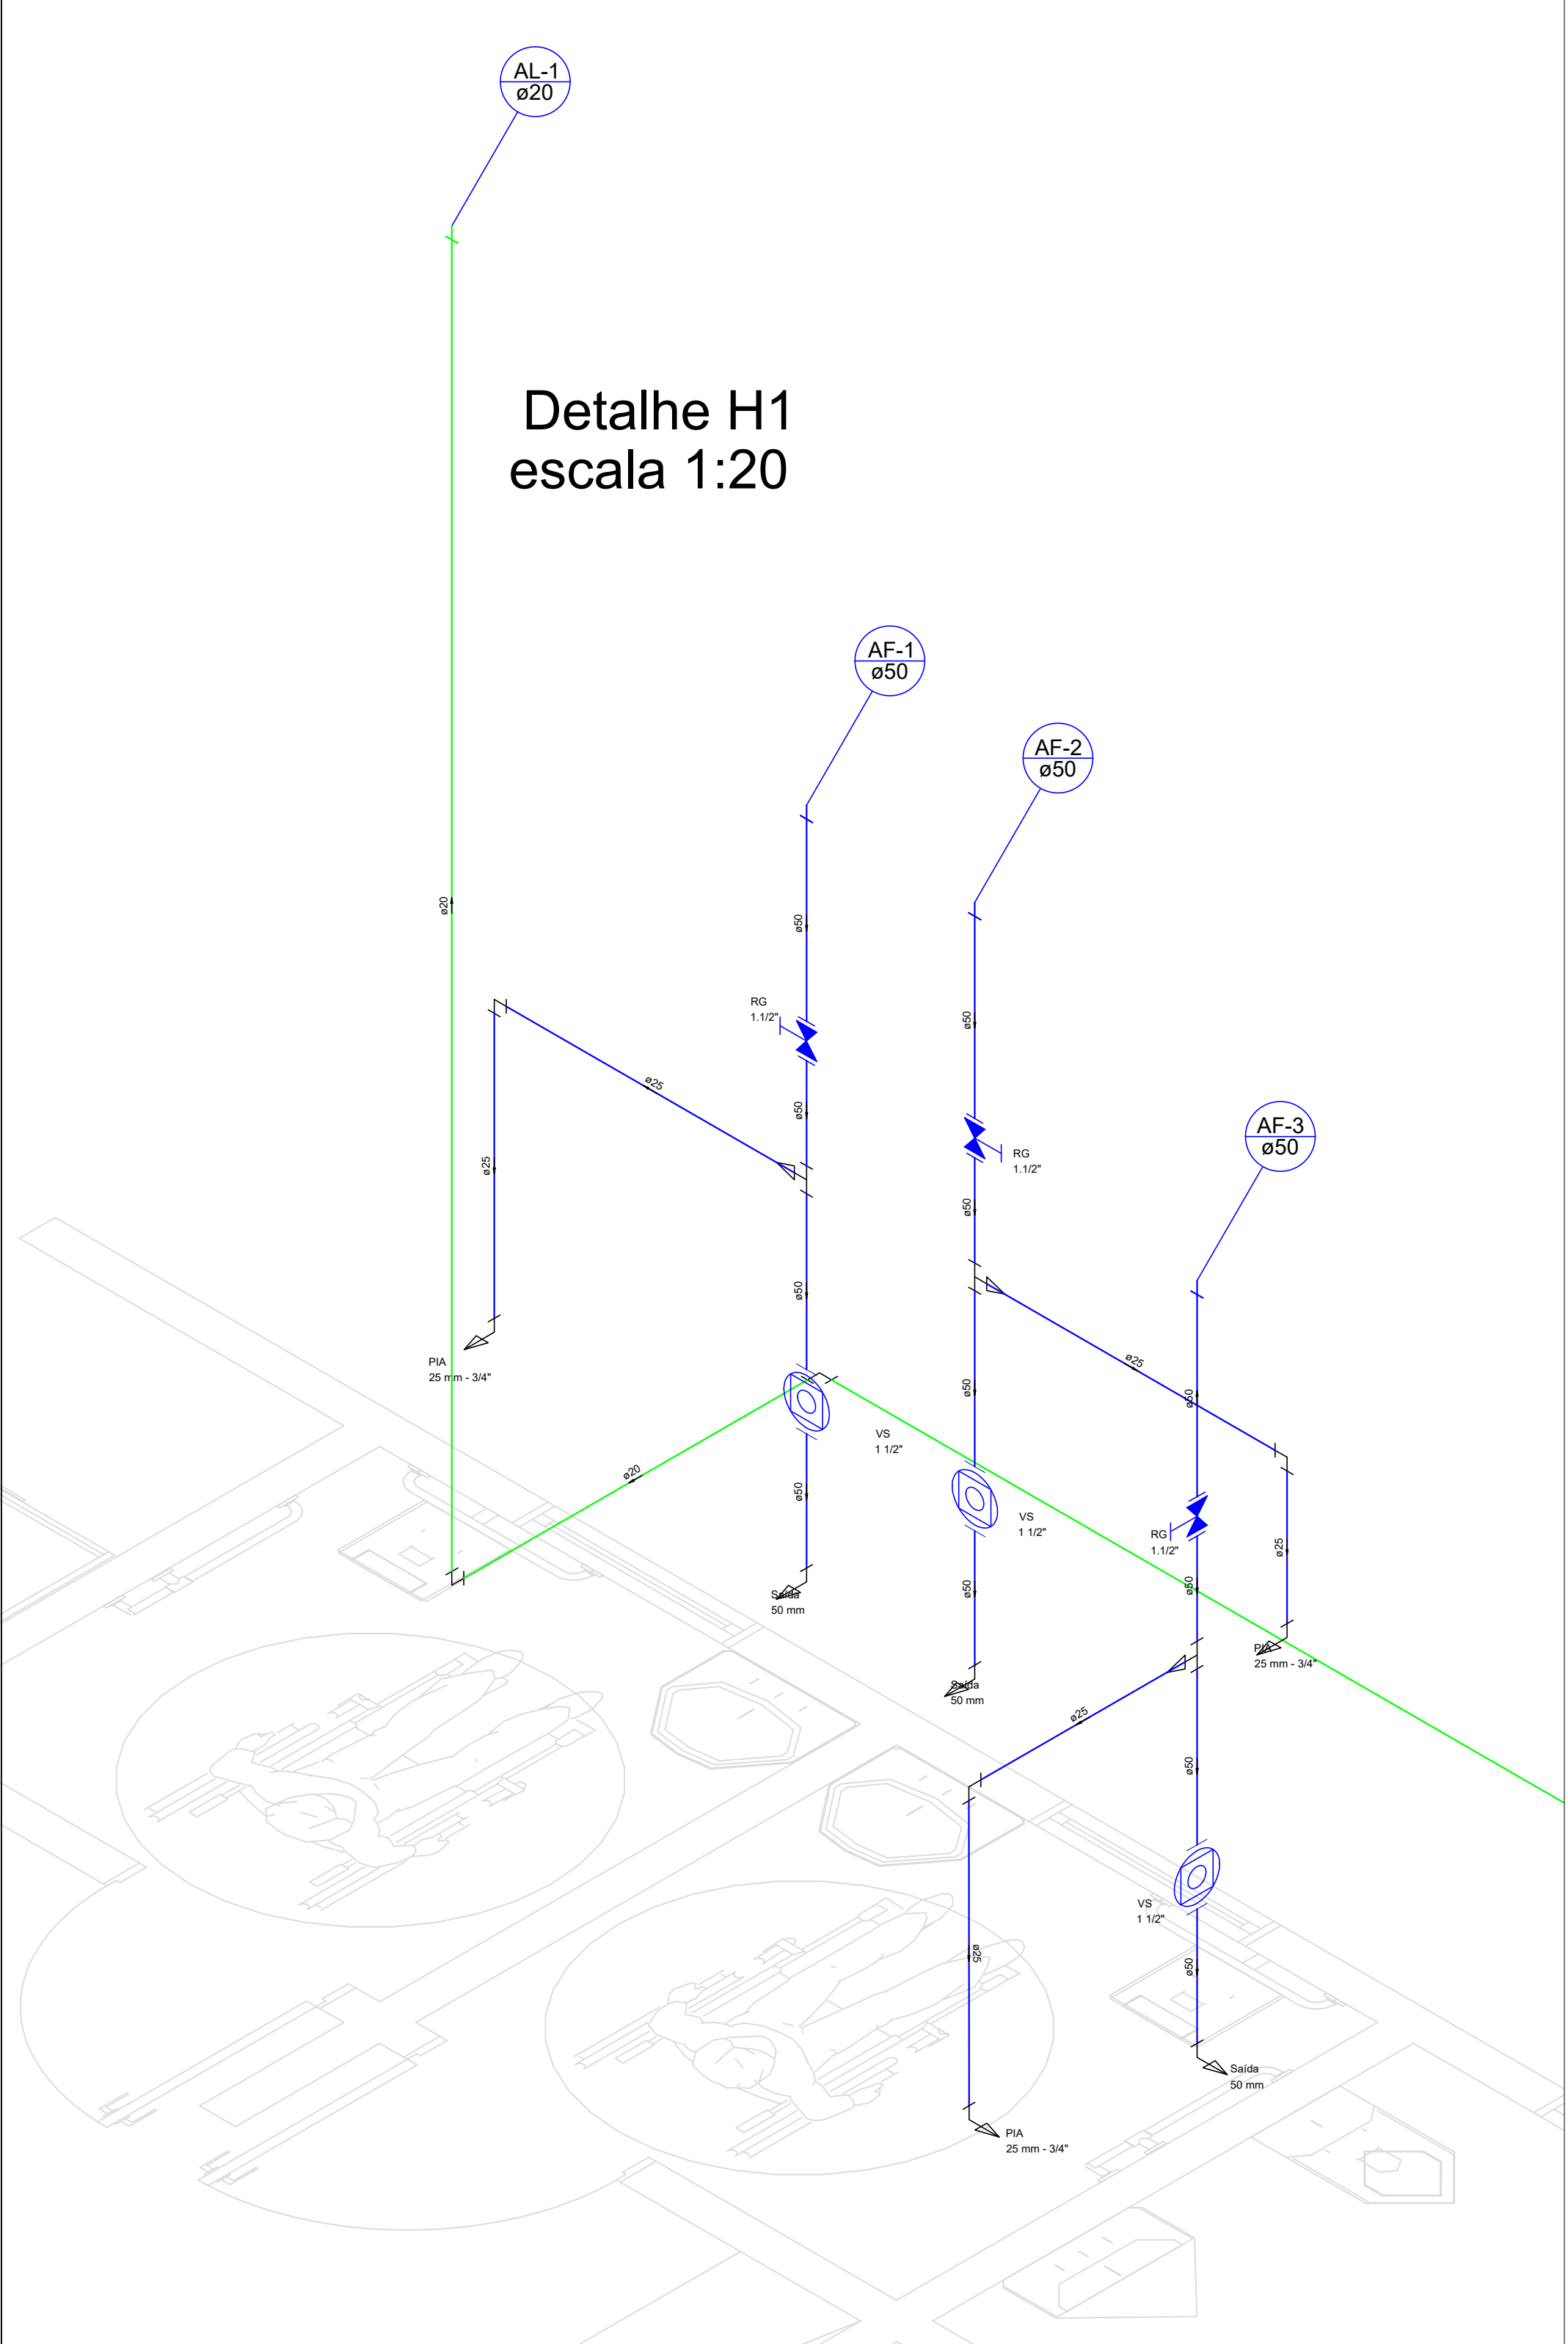
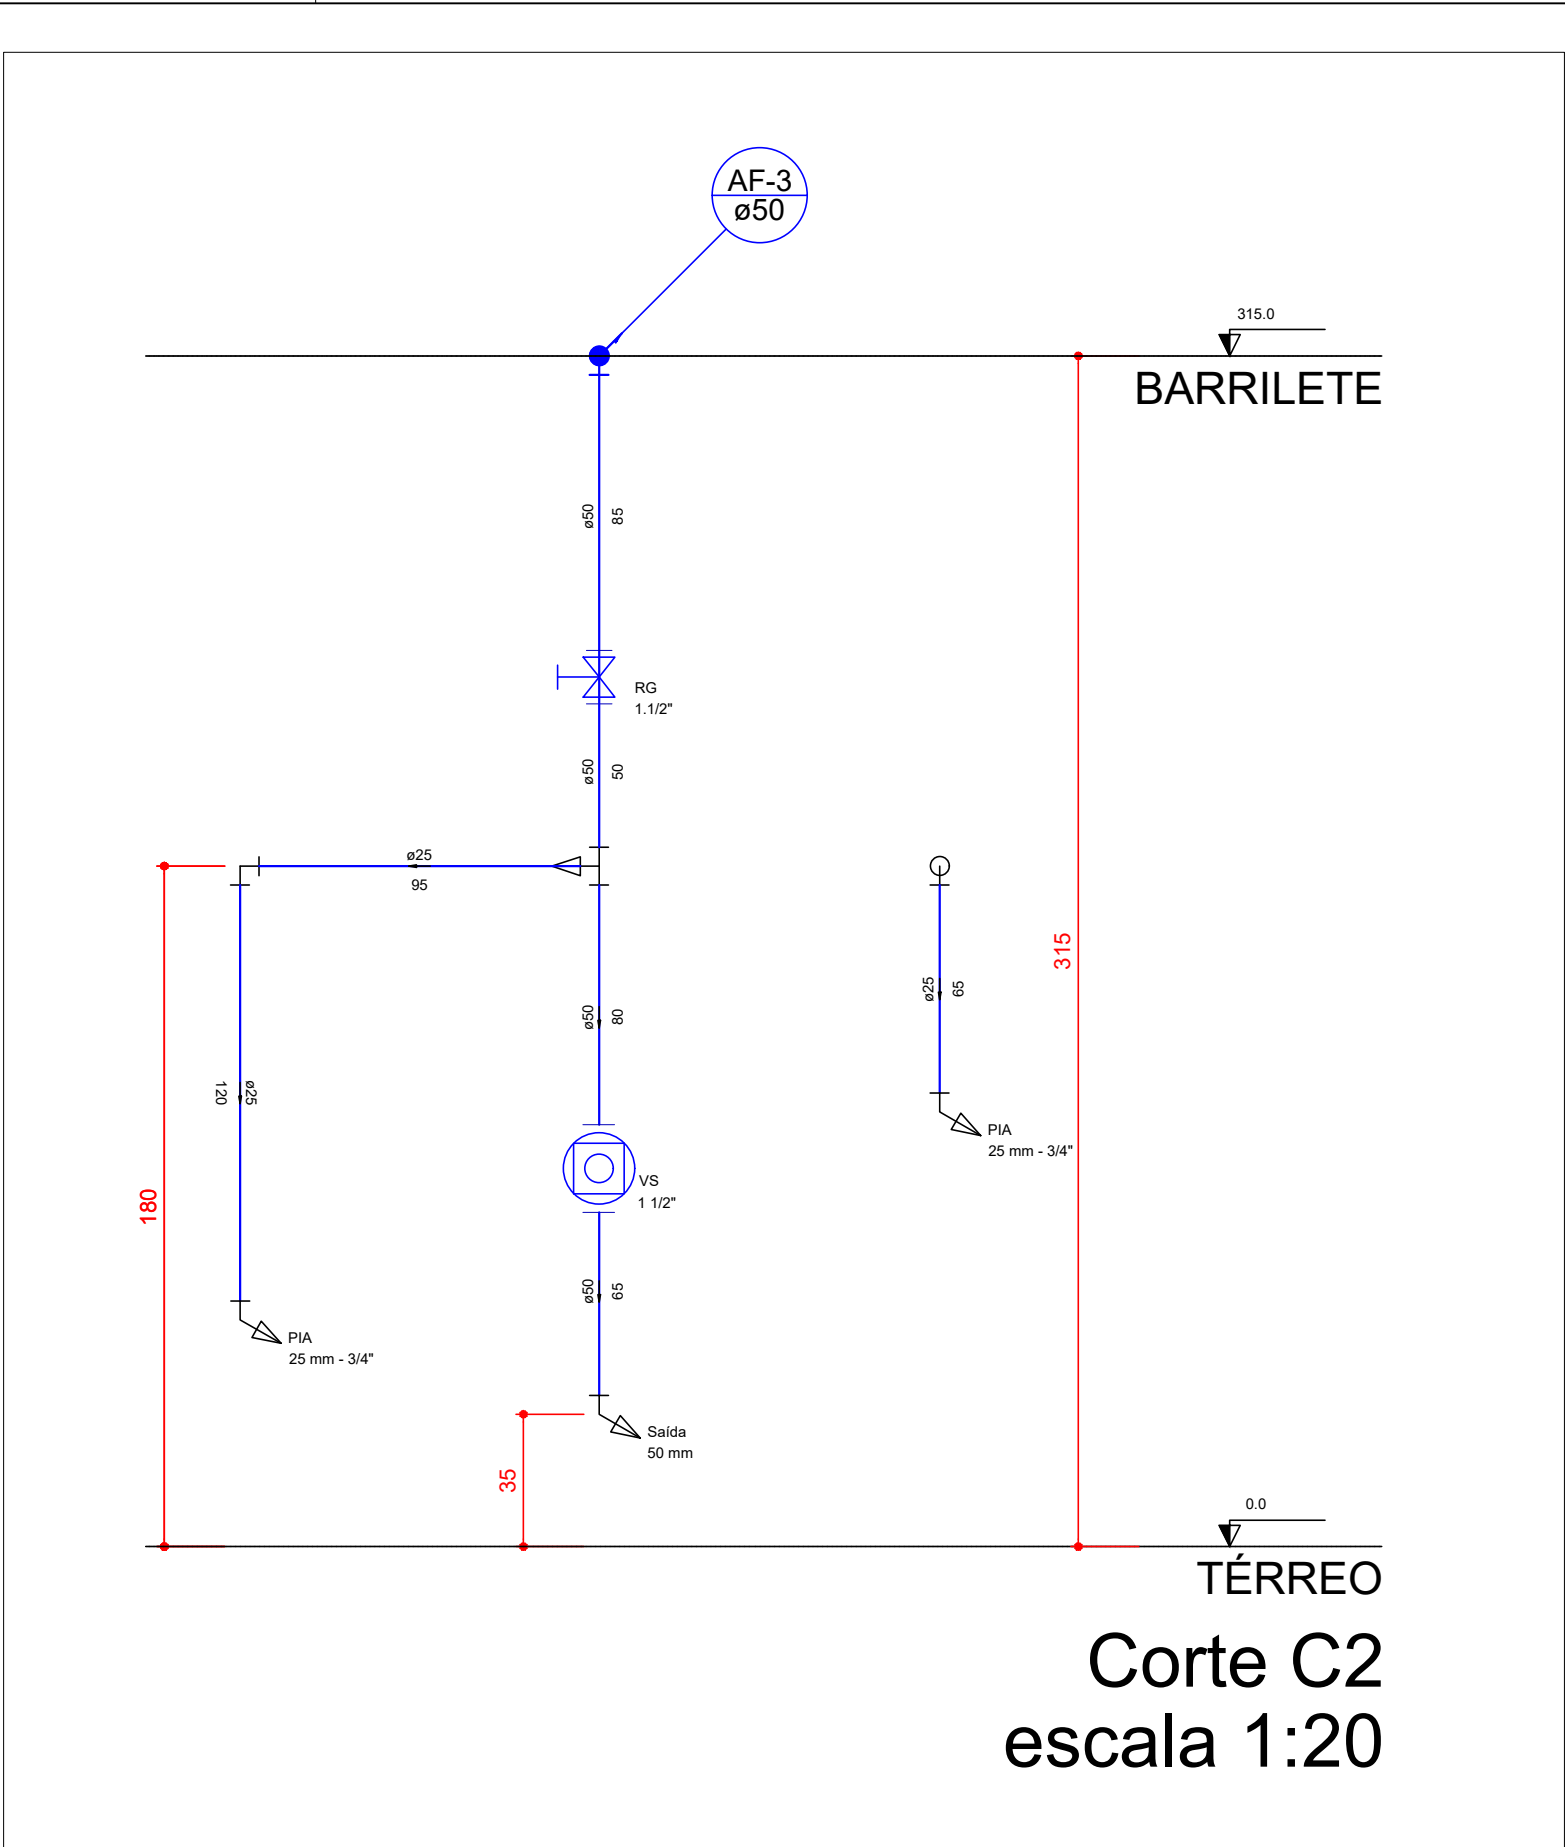
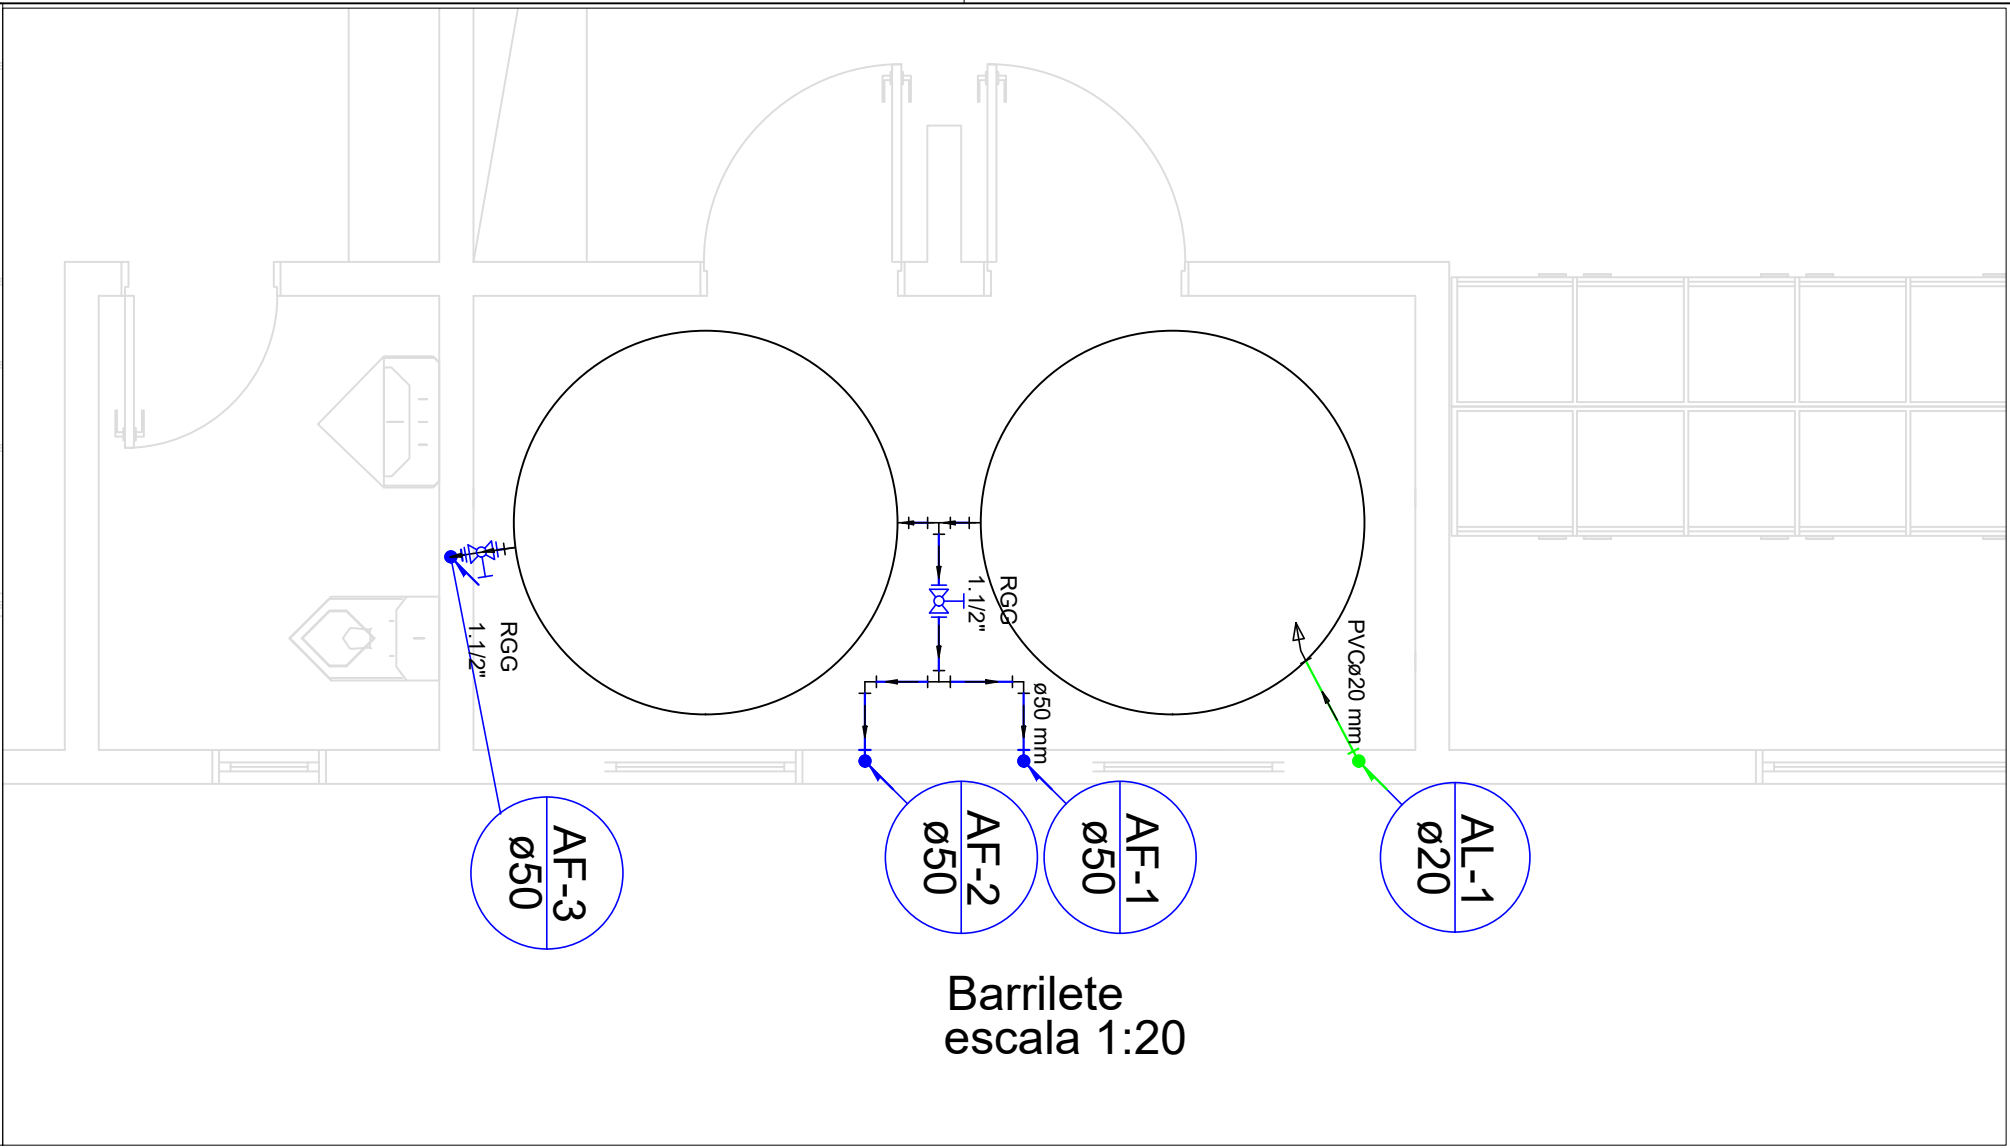


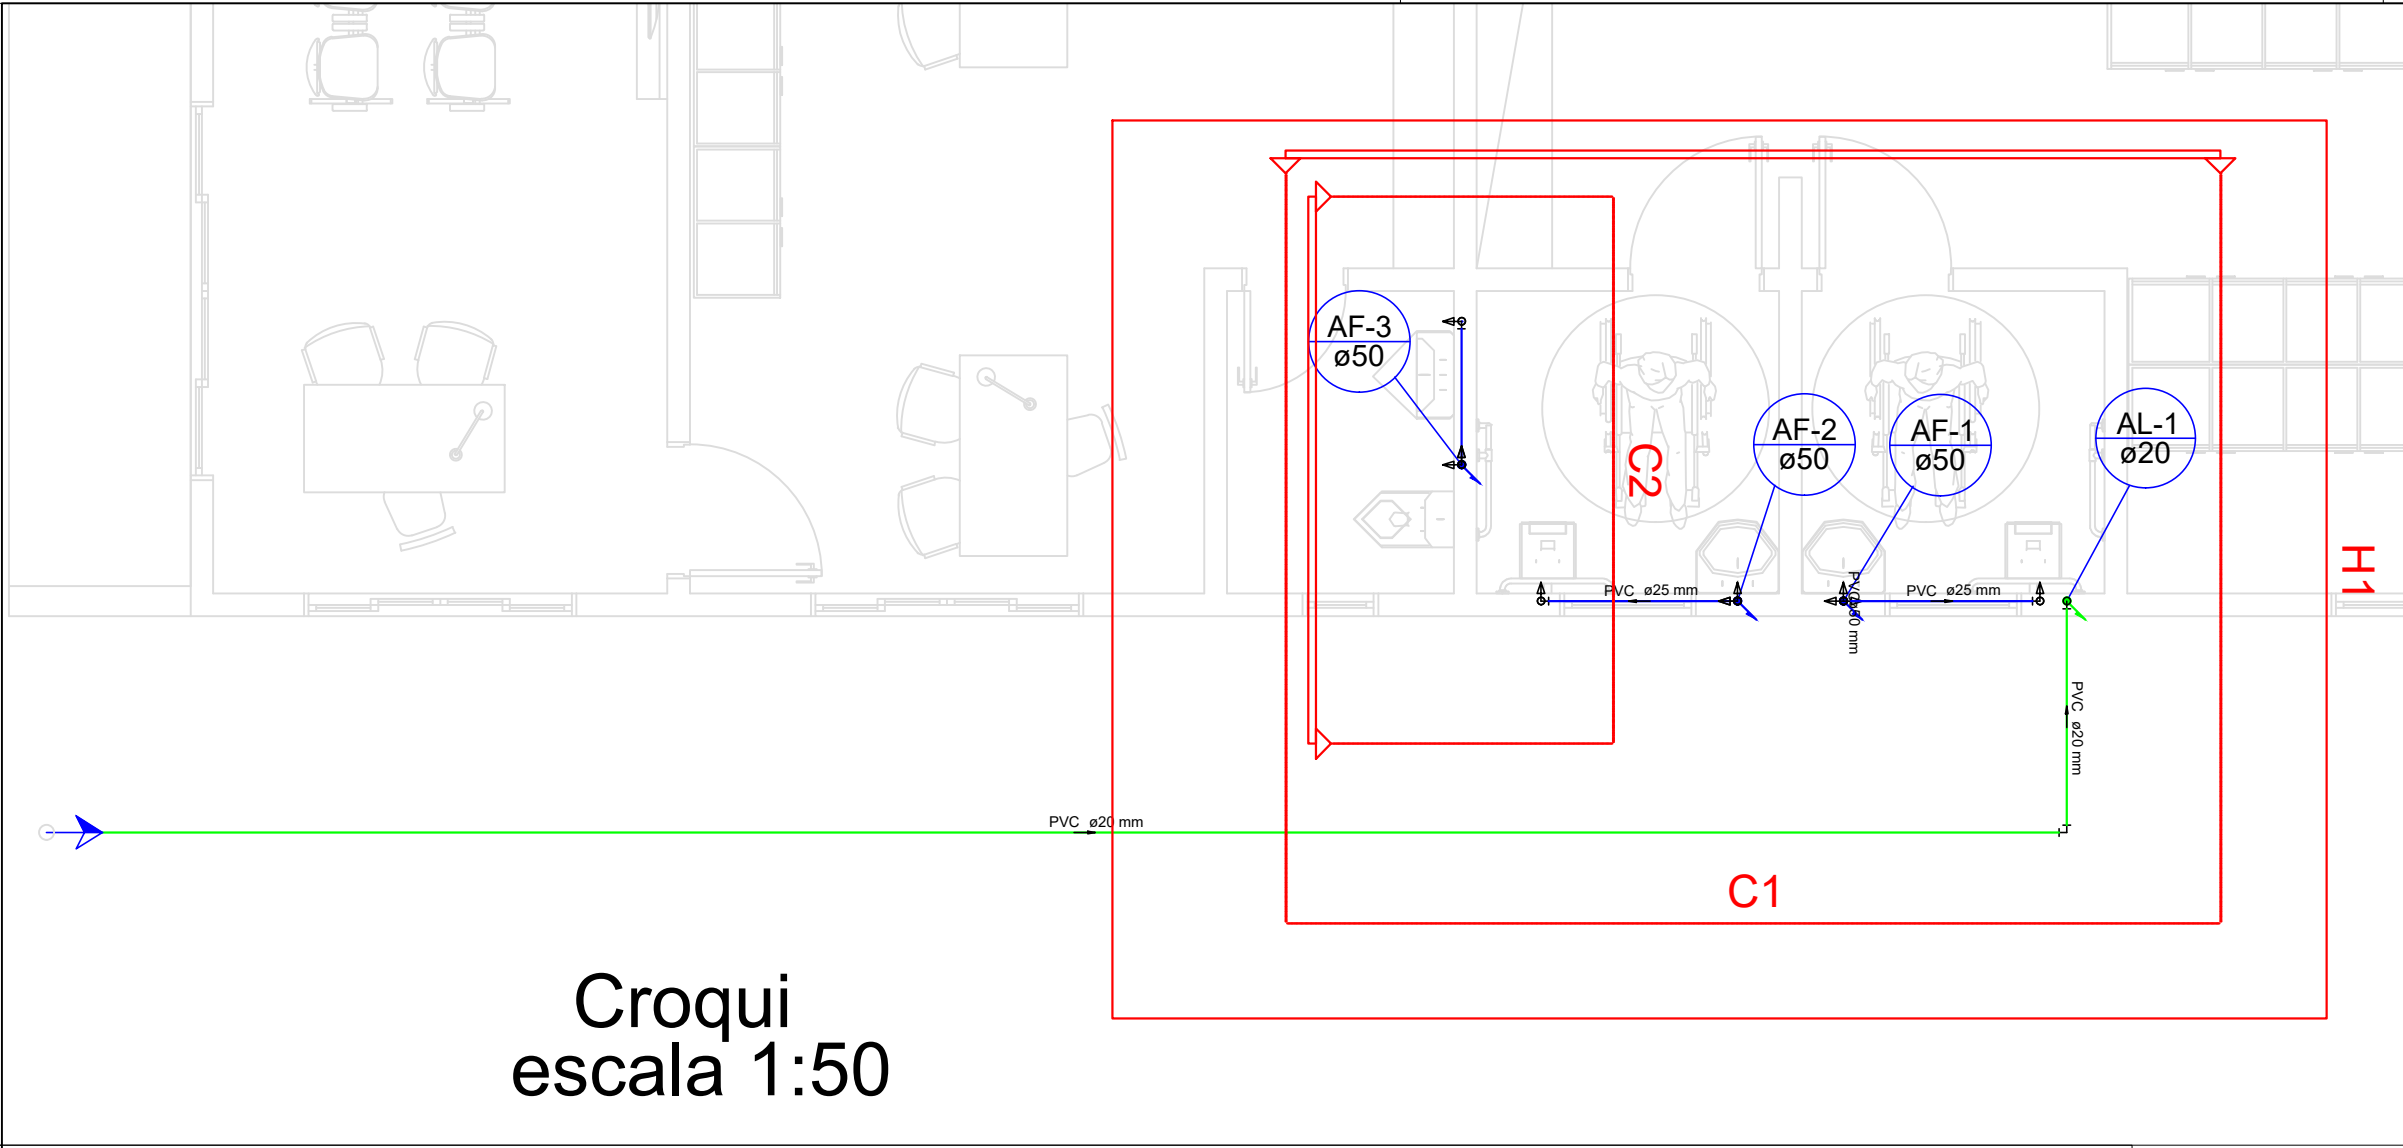

Lista de Materiais - Instalação de Água Fria		
Alimentação - Metais		
Registro de esfera	1 pc	1,00
Alimentação - PVC misto soldável		
Colar de tomada em PVC	1 pc	1,00
Joelho 90 soldável c/ rosca	1 pc	1,00
20 mm - 1/2"	1 pc	1,00
Alimentação - PVC rígido soldável		
Adapt sold c/ flange fixo p ex. d'água	1 pc	1,00
20 mm - 1/2"	1 pc	1,00
Adapt sold curto c/bolsa-rosca p registro	1 pc	1,00
20 mm - 1/2"	1 pc	1,00
Tubos	28,85	28,85
Água fria - Aparelho		
Torneira de Pia de Cozinha	1 pc	1,00
22mm - 3/4"	2 pc	2,00
Vaso Sanitário p/ Válvula de Descarga de 1 1/2"	3 pc	3,00
Água fria - Cobre		
Conector bolsa - bolsa	1 pc	1,00
Tê c/ redução central	1 pc	1,00
28 mm x 22 mm x 28 mm	1 pc	1,00
Água fria - Metais		
Registro Globo	2 pc	2,00
Registro de gaveta c/ cançola cromada	3 pc	3,00
Água fria - PVC misto soldável		
Joelho de redução soldável c/ rosca	2 pc	2,00
Água fria - PVC rígido soldável		
Adapt sold c/ flange livre p/ ex. d'água	3 pc	3,00
60 mm - 2"	4 pc	4,00
Adapt sold curto c/bolsa-rosca p registro	7,38 m	7,38
Tubos	12,92 m	12,92

MINISTÉRIO DA DEFESA	ANO	TIPO	FOLHA	MODIFICAÇÕES	
P C N	2020	HID	1/1	A	FEVEREIRO/2020
PROGRAMA CALHA NORTE				B	JULHO/2020
CONVENIENTE				C	OUTUBRO/2020
MUNICÍPIO DE SÃO JOSÉ DOS QUATRO MARCOS		LOCAL	RUA CERES, JARDIM SANTA ROSA III	D	
OBRA		ÁREAS	Construída - 288,2 m²	E	
			Coberta - 288,2 m²	F	
			Útil - 288,60 m²	G	
AUTOR	ROBSON DARCIO	PRANCHAS	Projeto de Instalações de Água Fria	H	
PREFEITO		DATA	16/07/2020	I	
AUTOR		DIM	CENTÍMETRO		
		ESC	Como indicado		