
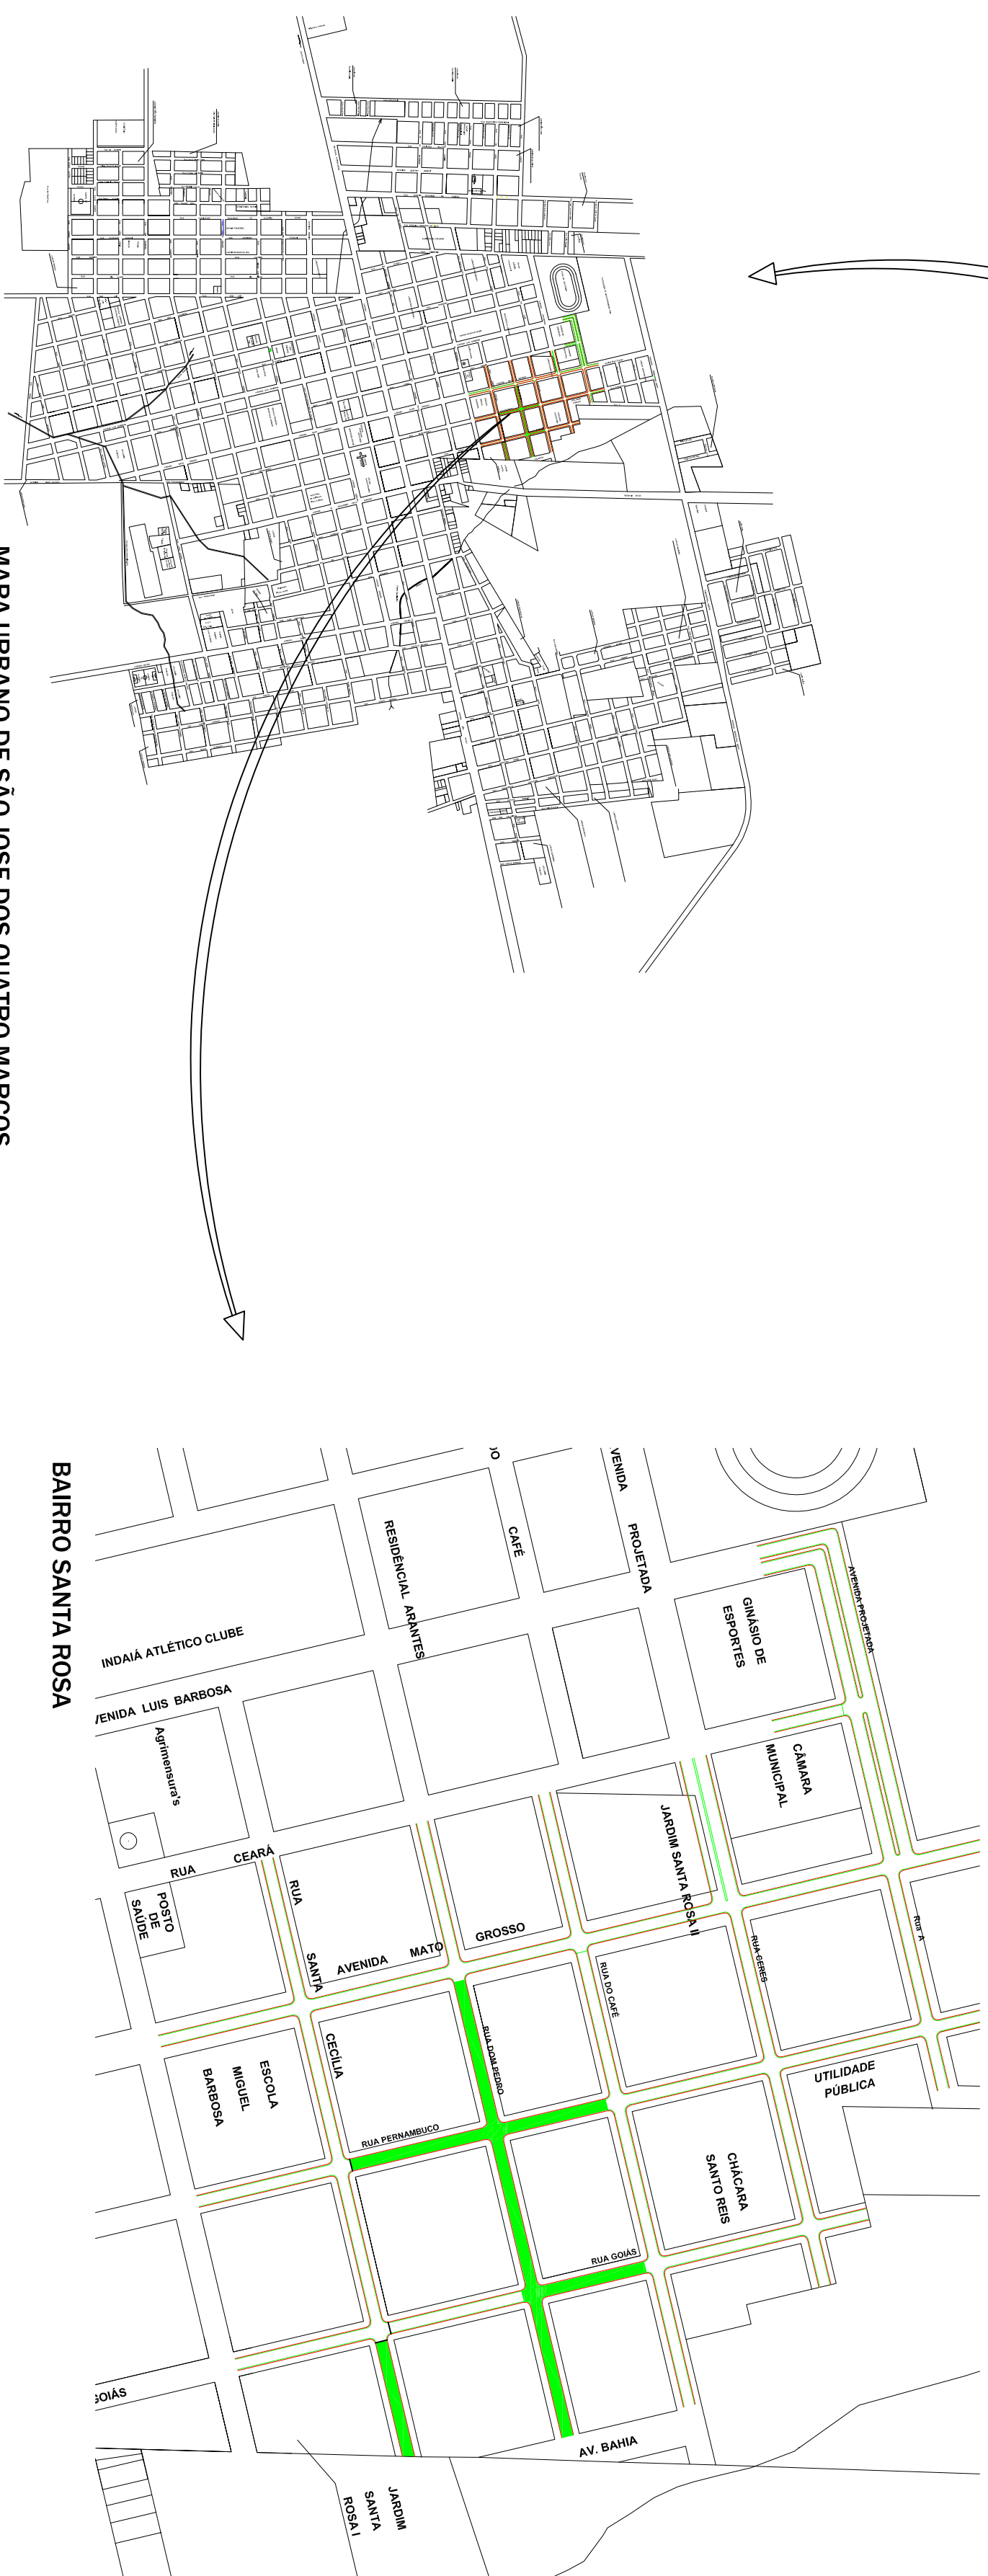
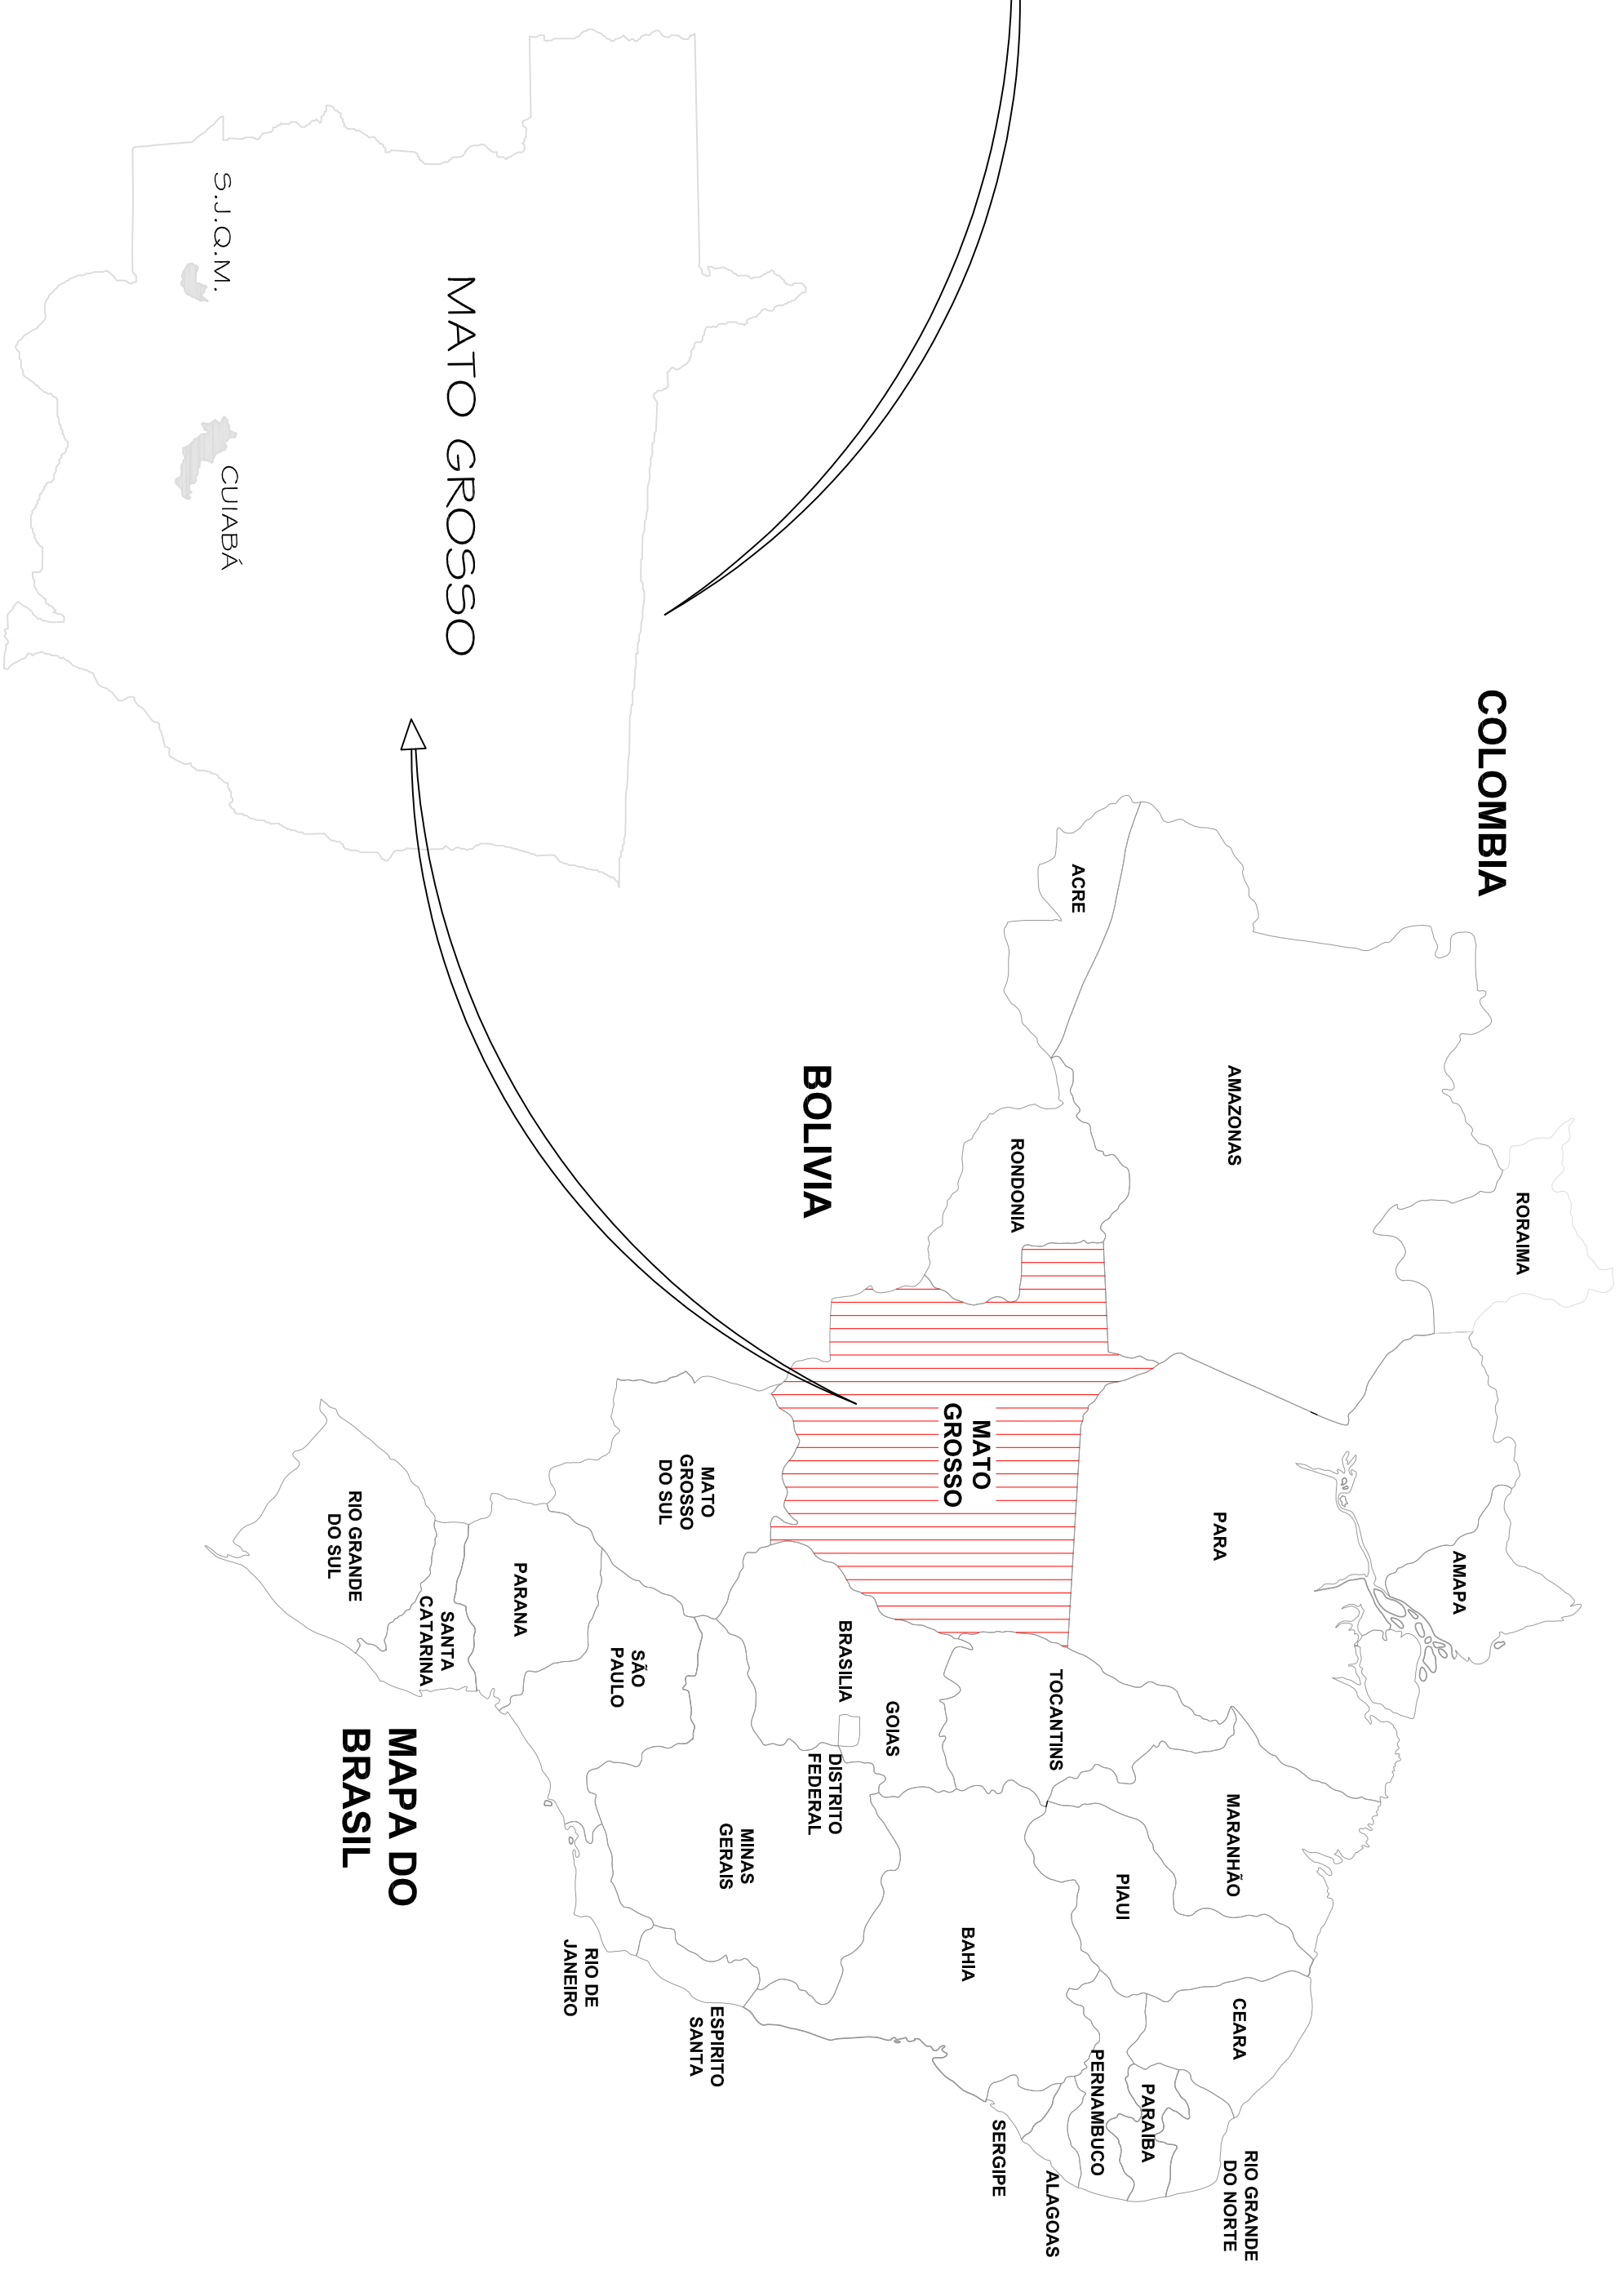


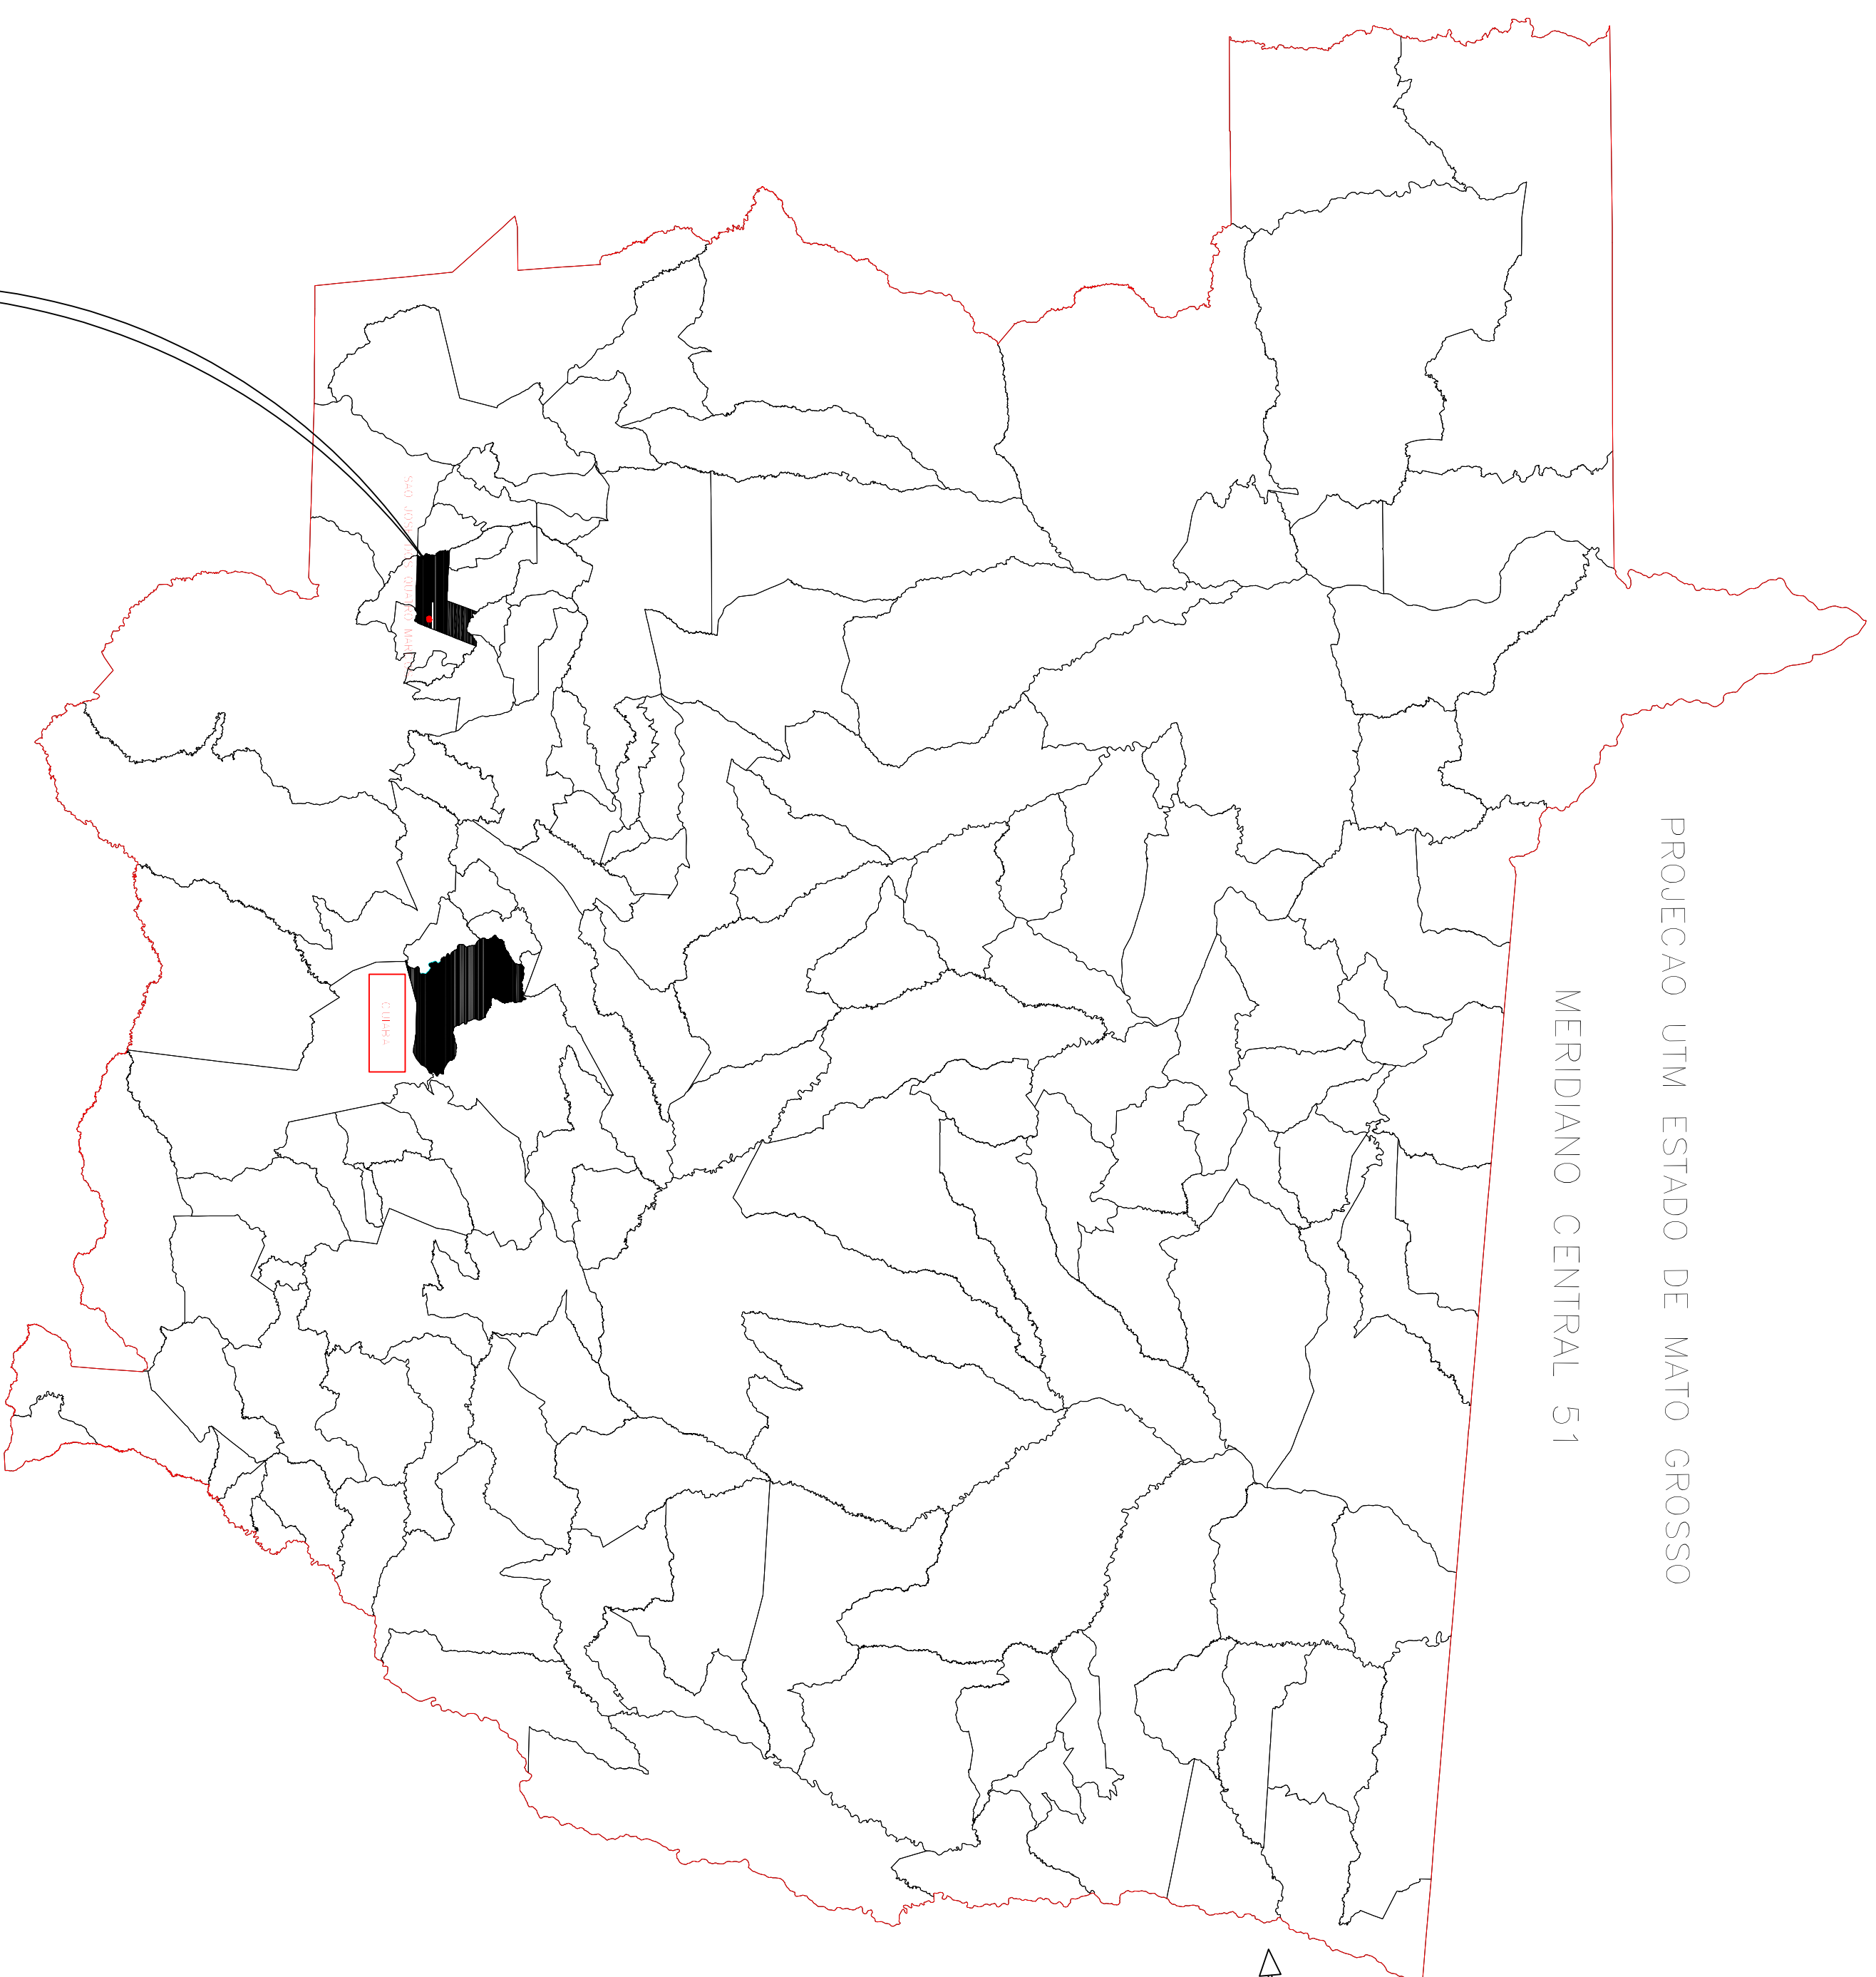

Obra:			
PAVIMENTAÇÃO ASFALTICA E DRENAGEM DE AGUAS PLUVIAIS			
Tipo de Obra:		Modalidade:	
Institucional		Planejamento	
Proprietário - CDE			
PREFEITURA MUNICIPAL DE SÃO JOSÉ DOS QUATRO MARCOS			
Local - Inscrição Cadastral:			
BAIRRO JARDIM SANTA ROSA			
Assunto:	Prática:		
PAVIMENTAÇÃO - TSD	CARTA DE APRESENTAÇÃO		
Autôr do Projeto	Responsável Técnico p/ Obra:		
ROBSON DARCIO SOUSA			
CREA - 120.263.916-0			
Projetista:	Quadro de Áreas:	Escala:	
ARQUIVO:		INDICADA	
DATA:		FOLHA:	
02/2023		01/01	