

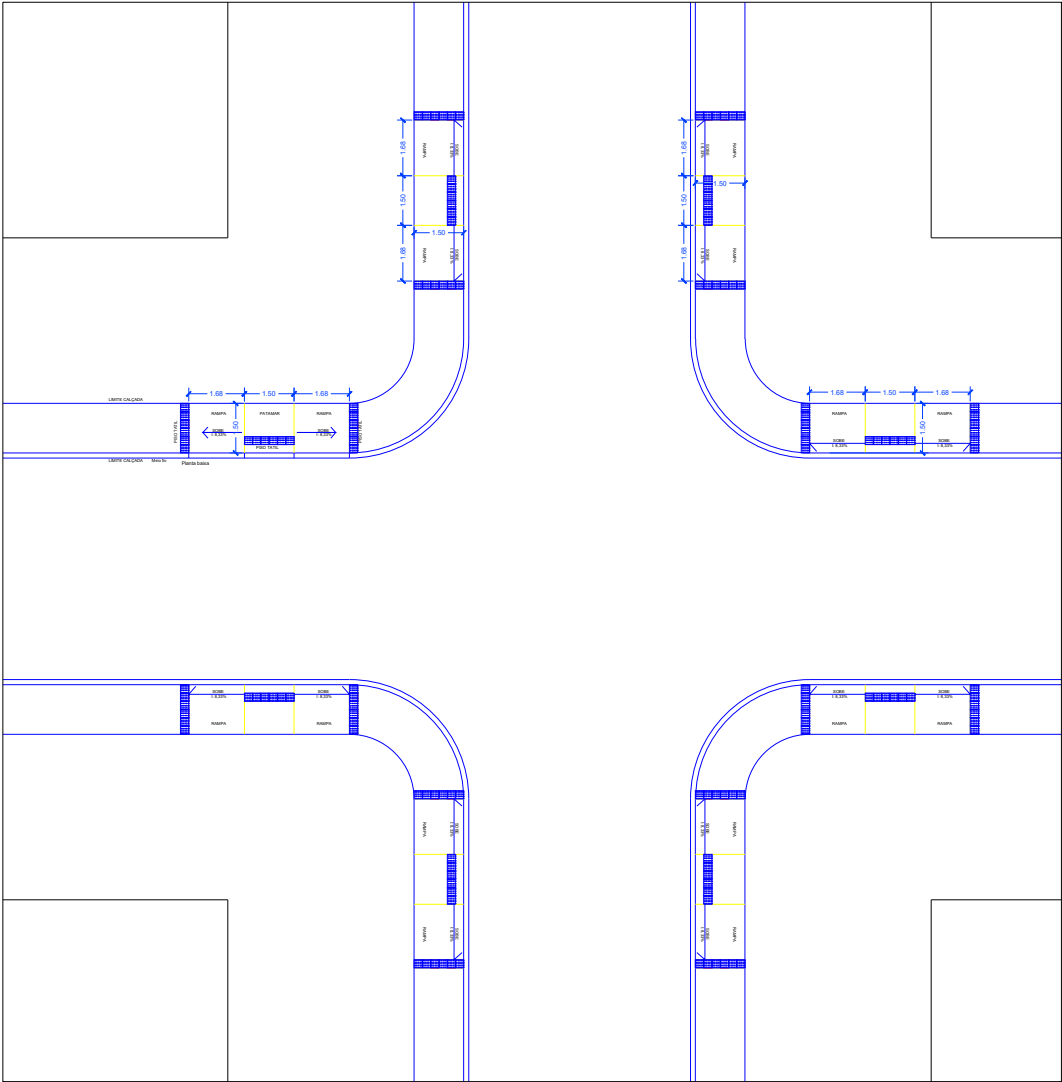


Detalhe Rampa

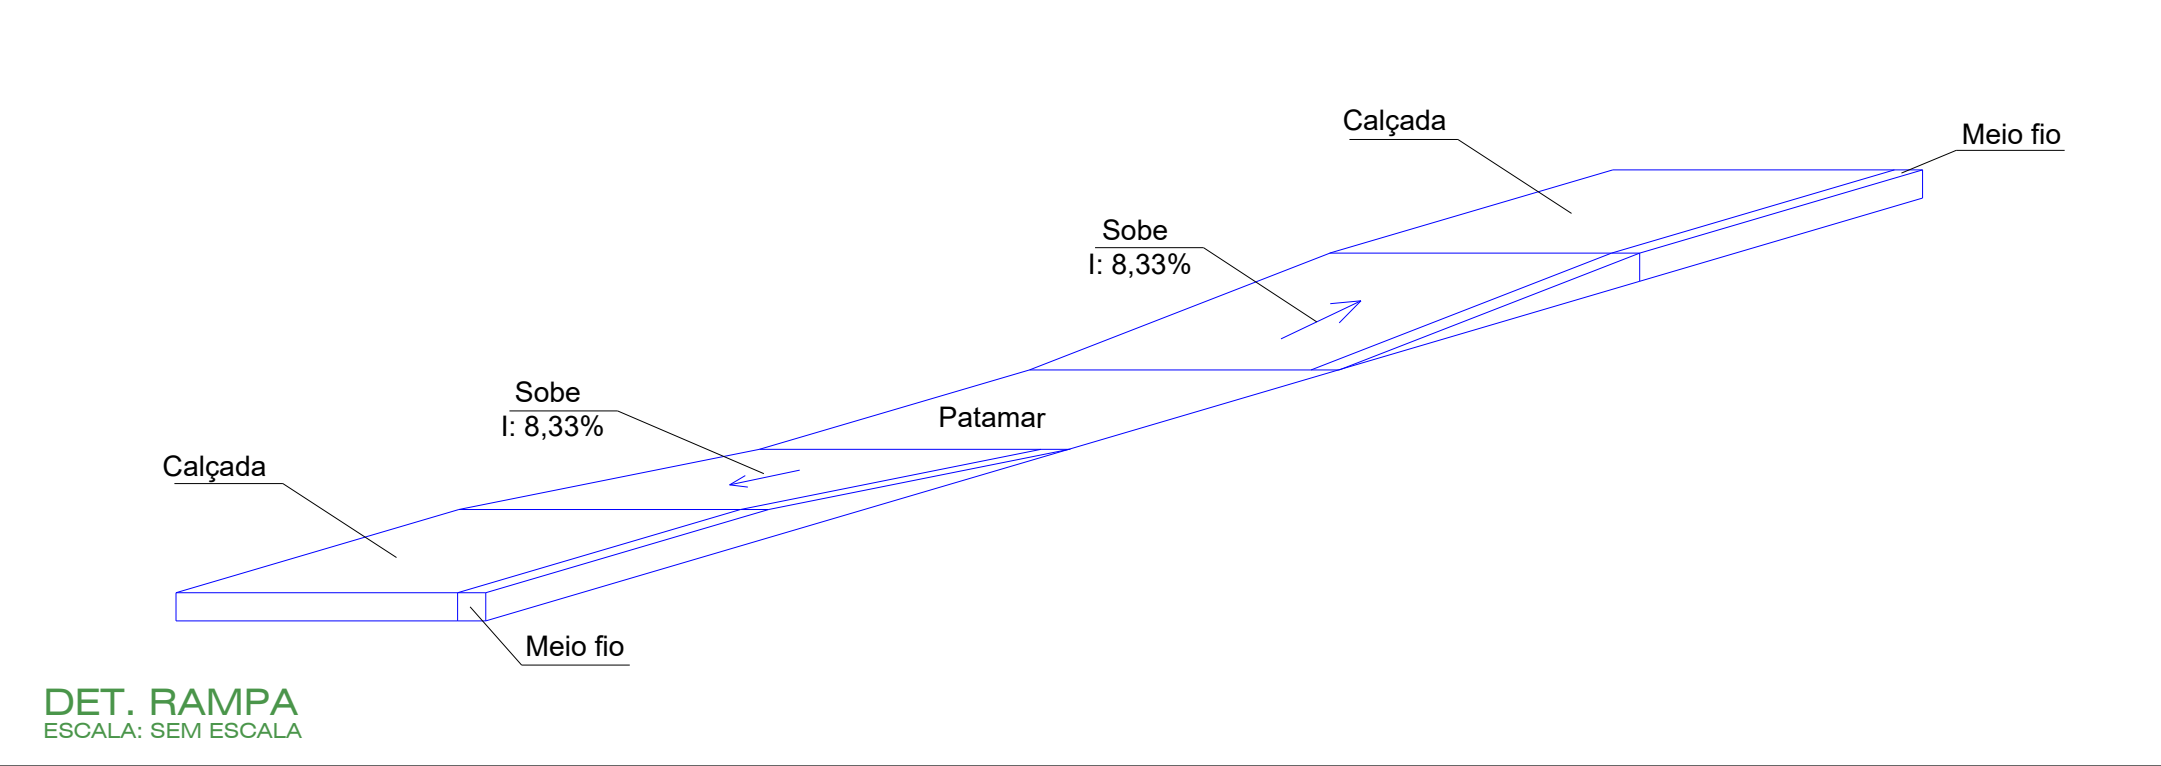

DET. CALÇADA
ESCALA: 1/50

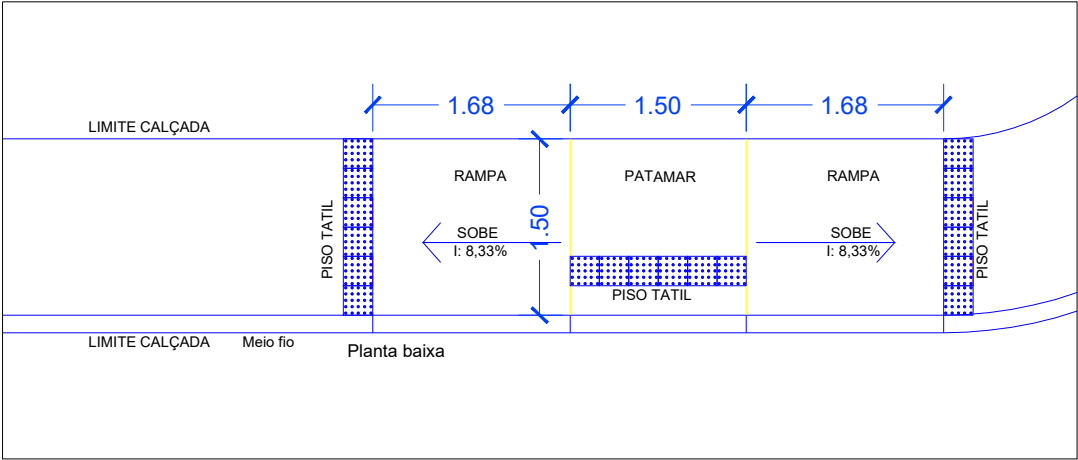

PROJETO / CLIENTE				RES. TECNICO: <
-------------------	--	--	--	--