



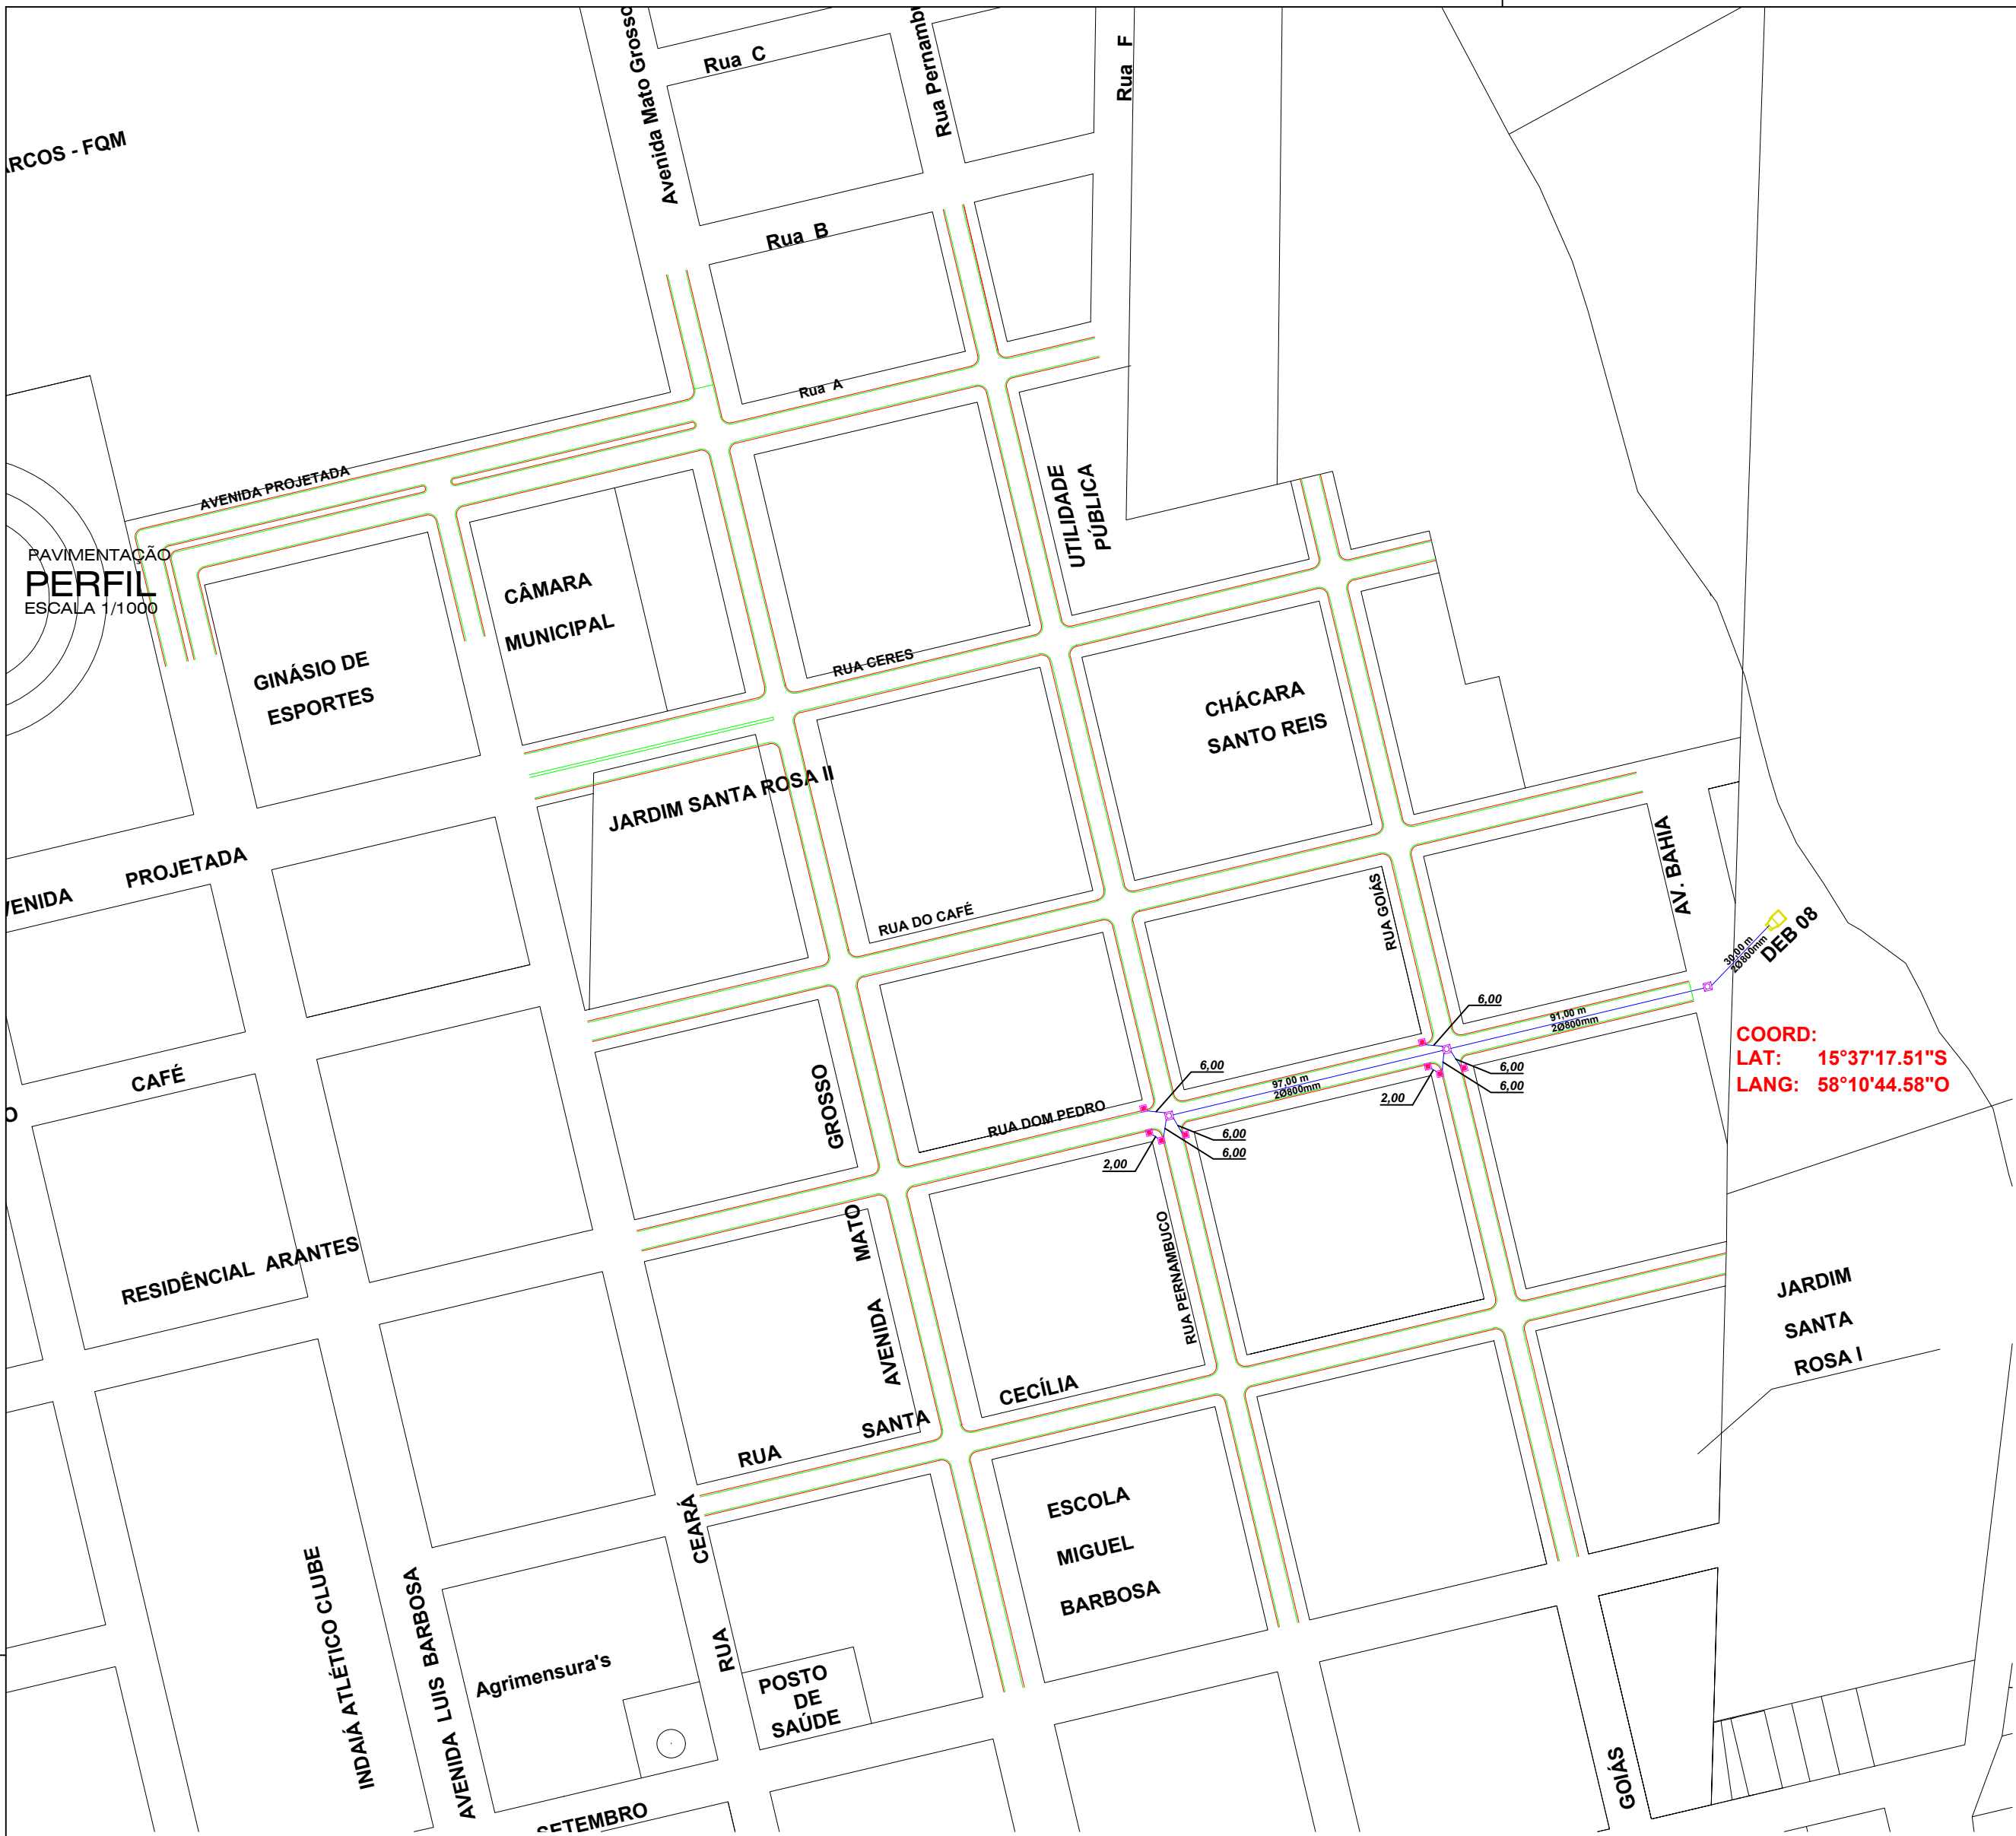

PAVIMENTAÇÃO
LOCAÇÃO DE DRENAGEM - JARDIM SANTA ROSA
ESCALA 1/2000

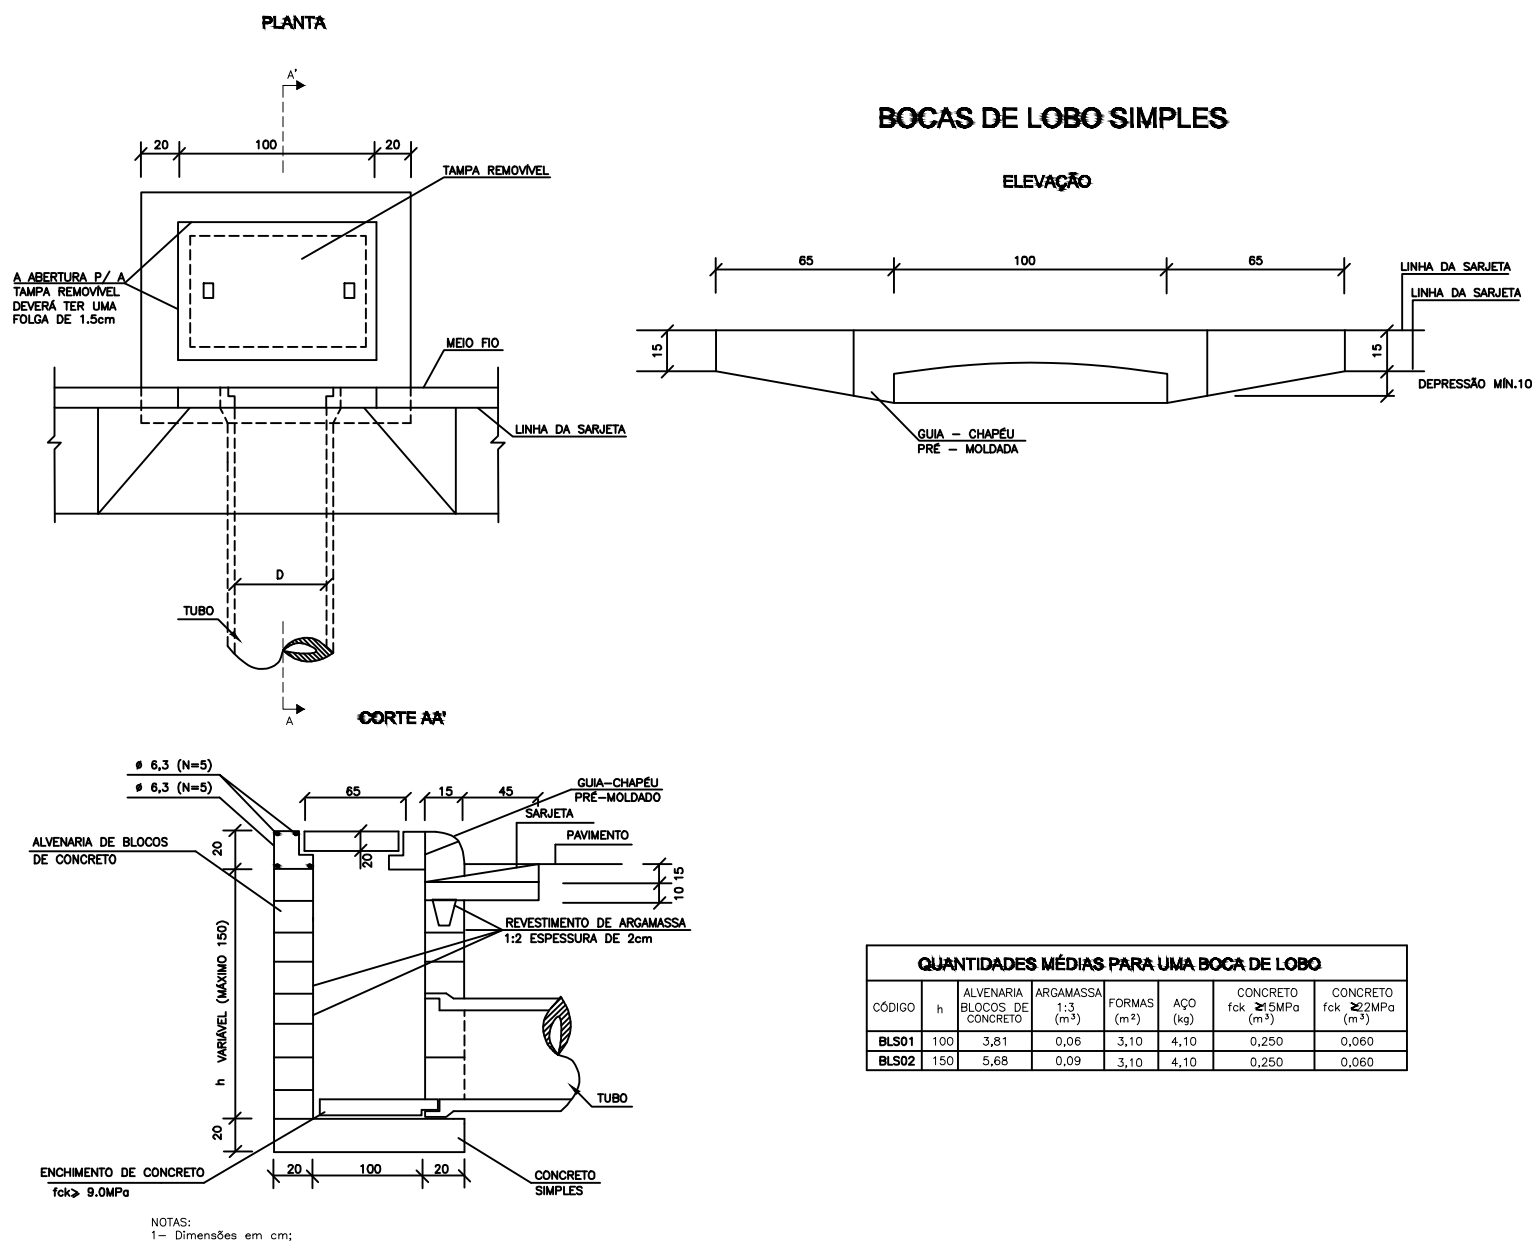

BOCAS DE LOBO SIMPLES

ELEVACÃO

CORTE AA'


QUANTIDADES MÉDIAS PARA UMA BOCA DE LOBO									
CODIGO	n	ALVENARIA BLOCO 30x30x30	ARGAMASSA 1:3	FORMA CA-50	CONCRETO CA-50	CONCRETO CA-50	CONCRETO CA-50	CONCRETO CA-50	CONCRETO CA-50
BL001	100	3,81	0,08	0,10	4,10	0,250	0,080	0,080	0,080
BL002	150	5,68	0,09	0,10	4,10	0,250	0,080	0,080	0,080

NOTAS:
1 - Dimensões em cm;

LEGENDA

- POÇO DE VISITA
- BOCA DE LOBO SIMPLES
- DISSIPADOR DE ENERGIA
- TUBULAÇÃO A EXECUTAR

DETALHE DA VALA SIMPLES

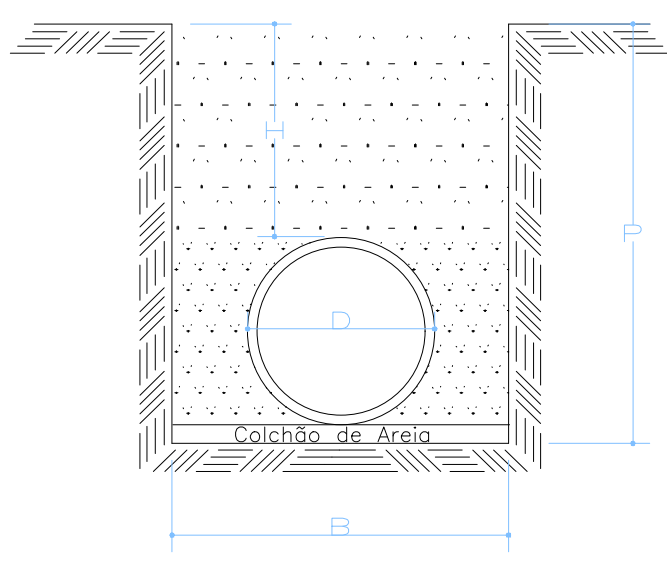

LEGENDA


- SOLO NATIVO
- SOLO DE REATERRO

DIMENSÕES (m)				
D	B	H	P	Área
0,4	1,00	1,00	1,50	0,10
0,6	1,20	1,00	1,70	0,10
0,8	1,40	1,00	1,90	0,10
1,0	1,60	1,00	2,10	0,10
1,2	1,80	1,20	2,50	0,10

COORDENADA GEOG: DISSIPADOR ENERGIA	
LATITUDE:	15°37'17.51"S
LONGITUDE:	58°10'44.58"O

DIMENSÕES E QUANTIDADES APROXIMADAS PARA UMA UNIDADE											
CÓDIGO	DIMENSÕES							QUANTIDADES			
	D	a	b	c	h	H	L	FORMAS (m²)	ACO (kg)	CONCRETO (m³)	
POÇOS DE VISITA SEM DISPOSITIVO INTERNO DE QUEDA											
PV01	40	20	130	25	80	80	90	15,05	17,0	1,740	
PV02	60	20	130	15	80	80	90	15,05	17,0	1,670	
PV03	80	25	140	5	100	100	90	16,63	17,5	2,080	
PV04	100	25	150	—	130	130	100	19,64	22,9	2,480	
PV05	120	25	170	—	150	150	120	23,62	25,7	2,890	
PV06	150	25	200	—	180	180	150	30,19	31,6	3,500	
POÇOS DE VISITA COM DISPOSITIVO INTERNO DE QUEDA DE 50cm											
PV07	40	20	130	25	80	130	90	17,85	17,0	2,030	
PV08	60	20	130	15	80	130	90	17,85	17,0	1,970	
PV09	80	25	140	5	100	150	90	19,48	17,5	2,420	
PV10	100	25	150	—	130	180	100	20,57	22,9	2,840	
PV11	120	25	170	—	150	200	120	26,77	25,7	3,270	
PV12	150	25	200	—	180	230	150	33,64	31,6	3,920	
POÇOS DE VISITA COM DISPOSITIVO INTERNO DE QUEDA DE 100cm											
PV13	40	20	130	25	80	180	90	20,65	17,0	2,360	
PV14	60	20	130	15	80	180	90	20,65	17,0	2,300	
PV15	80	25	140	5	100	200	90	22,33	17,5	2,800	
PV16	100	25	150	—	130	230	100	25,54	22,9	3,240	
PV17	120	25	170	—	150	250	120	29,92	25,7	3,690	
PV18	150	25	200	—	180	280	150	37,09	31,6	4,380	

QUANTIDADES APROXIMADAS PARA UMA CHAMINÉ E ACESSÓRIOS							
CÓDIGO	H	Alvenaria em tijolo maço	ARGAMASSA 1:3 (m³)	FORMAS CA-50 (m²)	ACO CA-50 (kg)	CONCRETO CA-50 (m³)	TAMPÃO DE FERRO FUNDIDO (kg)
CPV01	100	3,93	0,06	2,59	5,4	0,190	104
CPV02	150	5,57	0,09	2,59	5,4	0,190	104
CPV03	200	7,20	0,11	2,59	5,4	0,190	104
CPV04	250	8,84	0,14	2,59	5,4	0,190	104
CPV05	300	10,47	0,16	2,59	5,4	0,190	104
CPV06	350	12,11	0,19	2,59	5,4	0,190	104
CPV07	400	13,74	0,21	2,59	5,4	0,190	104

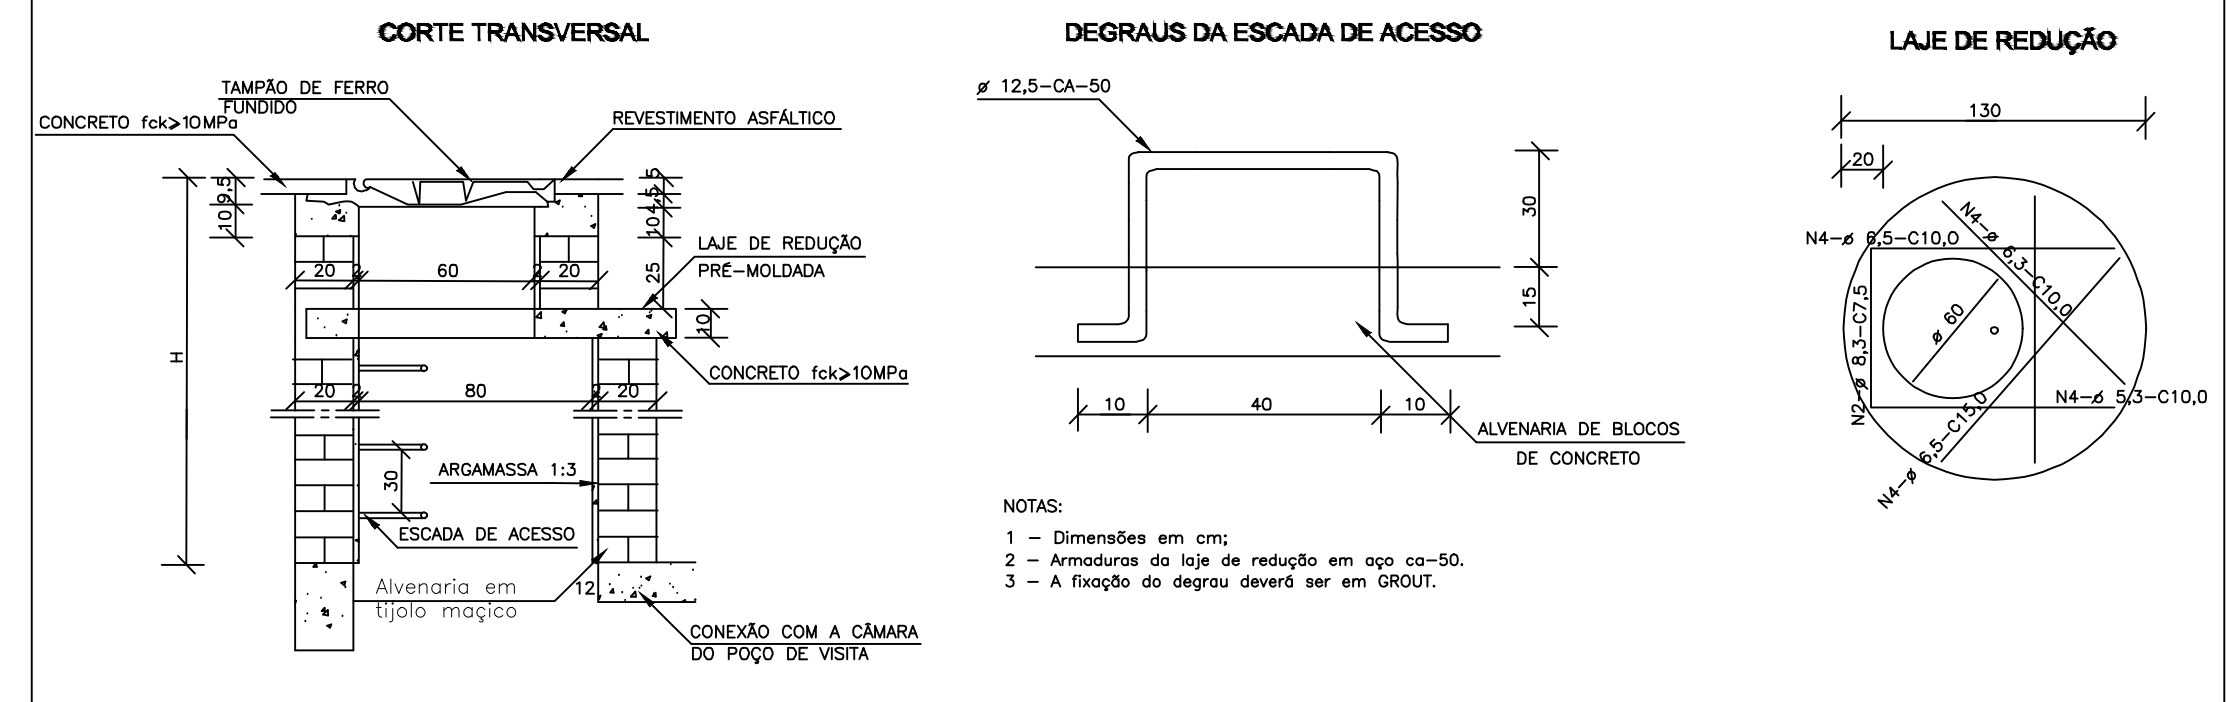

- NOTAS:
1 - Dimensões em cm;
2 - Armaduras da laje de redução em aço ca-50;
3 - A tração do degrau deverá ser em CRUT.

PAVIMENTAÇÃO ASFALTICA E DRENAGEM DE AGUAS PLUVIAIS

TIPO DE OBRA: Institucional		MODALIDADE: Planejamento	
PROPRIETÁRIO - CGC: PREFEITURA MUNICIPAL DE SÃO JOSÉ DOS QUATRO MARCOS			
LOCAL - INSCRIÇÃO CADASTRAL: BAIRRO JARDIM SANTA ROSA			
ASSUNTO: DRENAGEM DE ÁGUAS PLUVIAIS		PRANCHA: LOCAÇÃO DE DRENAGEM, PERFIL E DETALHES	
AUTOR DO PROJETO: ROBSON DARCIO SOUSA ENG. CIVIL CREA - 120.263.916-0		RESPONSÁVEL TÉCNICO P/ OBRA: 	
PROJETISTA: CARLOS SOUZA	QUADRO DE ÁREAS:		ESCALA: INDICADA
ARQUIVO:	TERRAPLENAGEM 4.152,64 m ² PAVIMENTAÇÃO 3.659,09m ²		01/02
DATA: 03/2023	EXT REDE 476,00 m		