



PAVIMENTAÇÃO
PERFIL LONGITUDINAL
ESCALA 1/2000

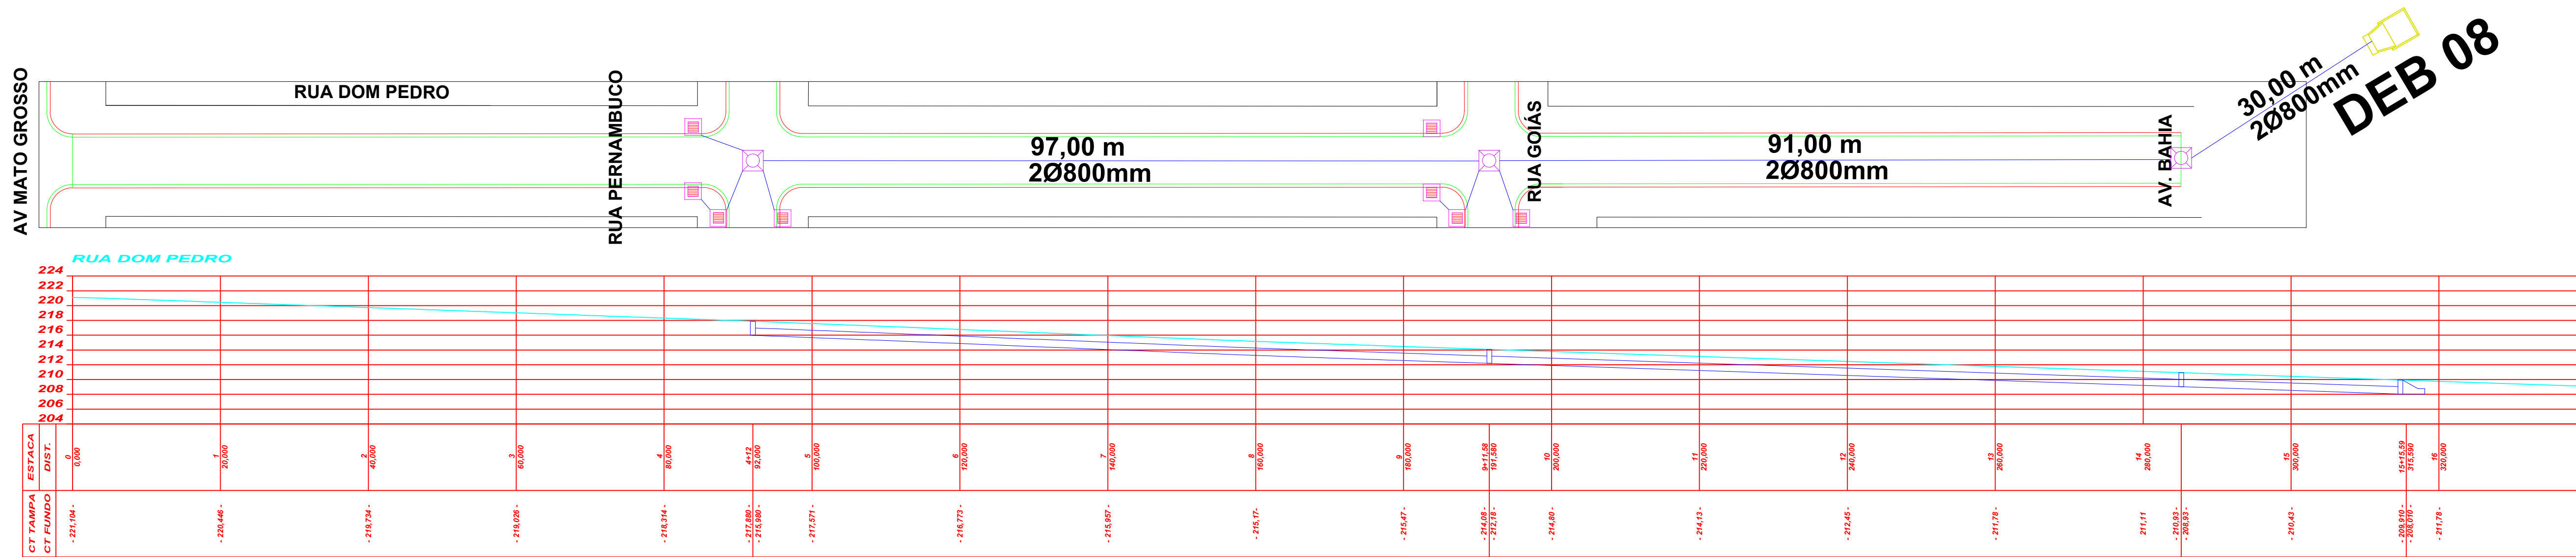




DISSIPADORES DE ENERGIA (II) APLICÁVEIS À SAÍDAS DE BUEIROS TUBULARES E DESCIDAS D'ÁGUA DE ATERROS - DEB

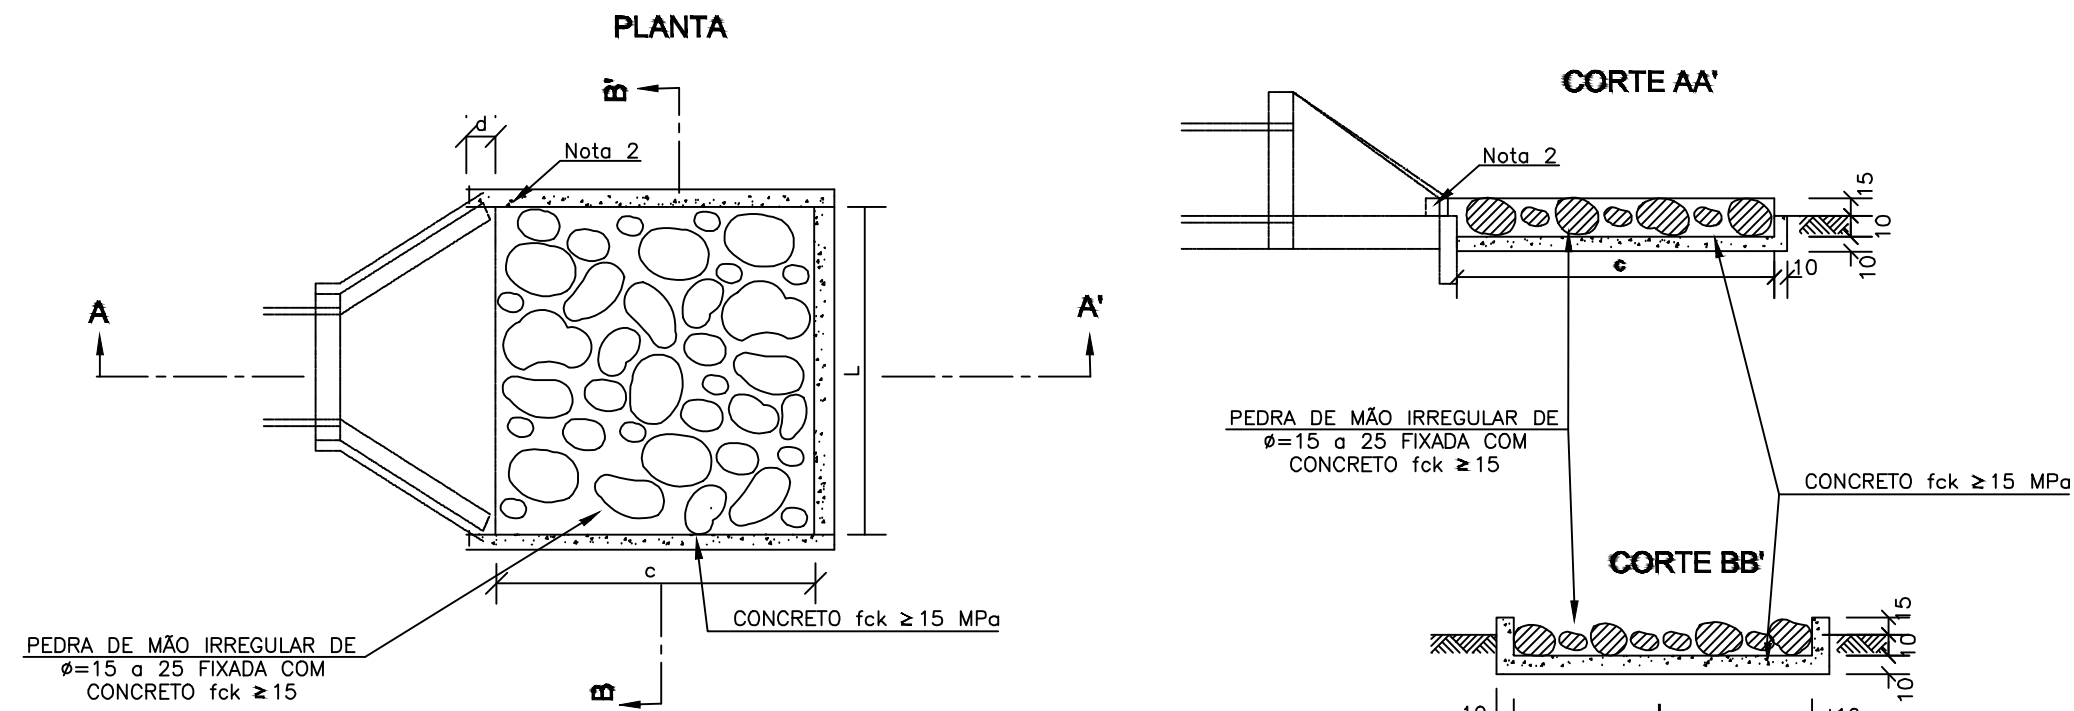

DIMENSÕES E CONSUMOS MÉDIOS PARA UMA UNIDADE								
TIPO	ADAPTÁVEL EM	C	L	d	a	CONCRETO (m³)	FORMAS (m²)	PESS. FIXADA COM CONCRETO (m³) (VÁZIOS=4%)
DEB 01	DAR01/02/03	200	70	10	15	0,35700	2,730	0,210
DEB 02	DAR01/02	200	74	10	15	0,36900	2,742	0,222
DEB 03	BSTC # 60-DAR03/04	240	130	30	15	0,65180	3,630	0,468
DEB 04	BSTC # 80-DAR05/06	320	160	30	15	0,99380	4,680	0,768
DEB 05	BSTC # 100-DAR07/08	400	190	30	15	1,40300	5,730	1,140
DEB 06	BSTC # 120-DAR09/10	480	220	30	15	1,87940	6,780	1,584
DEB 07	BSTC # 150-DAR11/12	560	280	30	15	2,50340	7,880	2,184
DEB 08	BSTC # 100-DAR13/14	400	310	30	15	2,09900	6,020	1,860
DEB 09	BSTC # 120-DAR15/16	480	360	30	15	2,84820	7,200	2,592
DEB 10	BSTC # 150-DAR17/18	560	430	30	15	3,87020	8,370	3,612
DEB 11	BTTC # 100	400	430	30	15	2,79500	6,450	2,580
DEB 12	BTTC # 120	480	500	30	15	3,81700	7,620	3,600
DEB 13	BTTC # 150	600	600	30	15	5,60100	9,360	5,400

- Notas:
1- Dimensões em cm;
2- Na conexão com as descidas d'água não são necessárias as pequenas alas, indicadas no desenho;
3- O concreto de fixação das pedras deverá ter espessura mínima de 10cm.

POÇO DE VISITA 2Ø800 mm

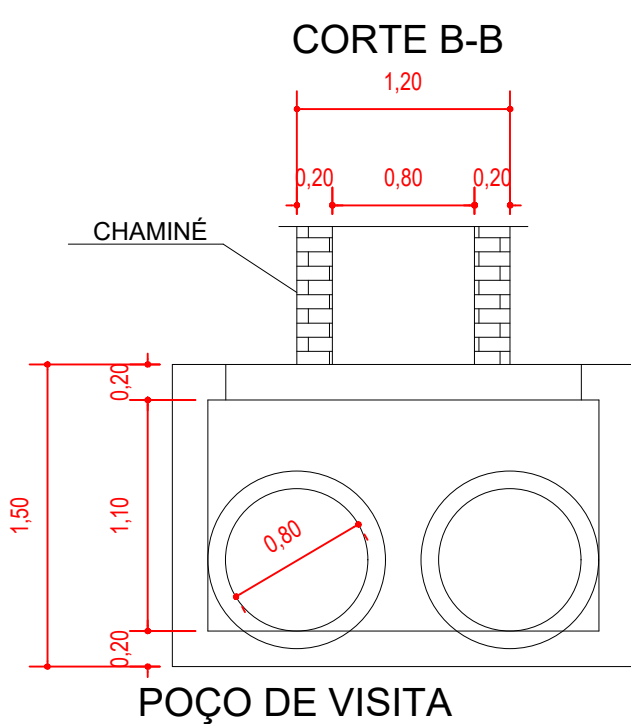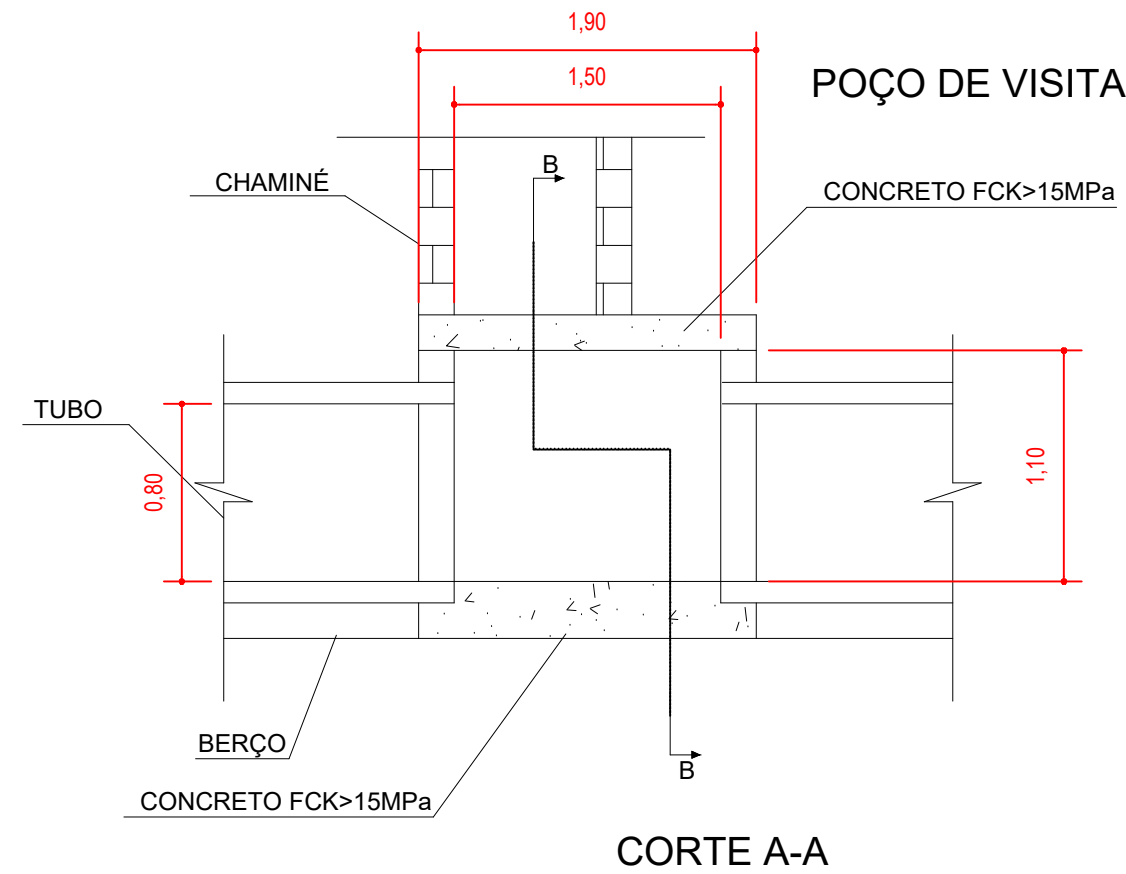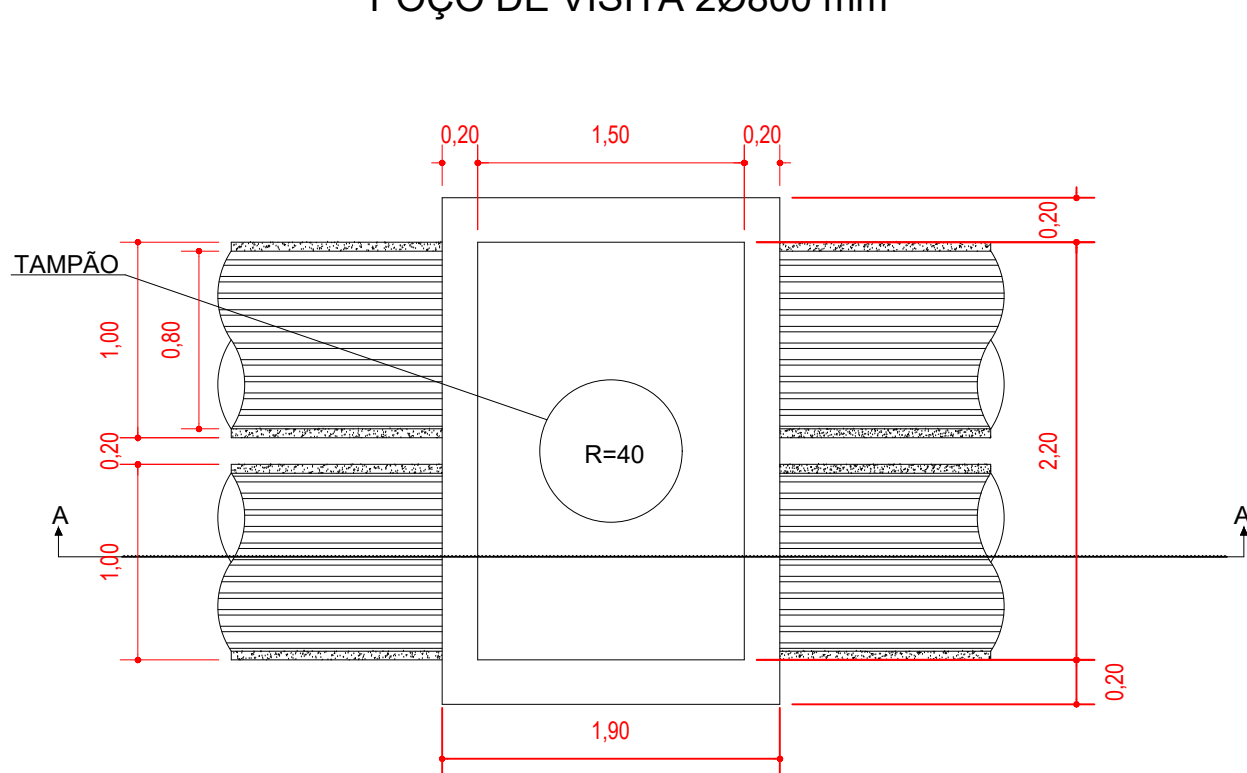

COORDENADA GEOG:
DISSIPADOR ENERGIA
LATITUDE: 15°33'17.51"S
LONGITUDE: 58°10'44.58"O

OBRA:			
PAVIMENTAÇÃO ASFALTICA E DRENAGEM DE AGUAS PLUVIAIS			
TIPO DE OBRA:		MODALIDADE:	
Institucional		Planejamento	
PROPRIETÁRIO - CGC:			
PREFEITURA MUNICIPAL DE SÃO JOSÉ DOS QUATRO MARCOS			
LOCAL - INSCRIÇÃO CADASTRAL:			
BAIRRO JARDIM SANTA ROSA			
ASSUNTO:		PRANCHA:	
DRENAGEM DE ÁGUAS PLUVIAIS		PERFIL LONGITUDINAL E DETALHES	
AUTOR DO PROJETO:		RESPONSÁVEL TÉCNICO P/ OBRA:	
ROBSON DARCIO SOUSA ENG. CIVIL CREA - 120.263.916-0			
PROJETISTA:	QUADRO DE ÁREAS:	ESCALA:	FOLHA:
CARLOS SOUZA	TERRAPLENAGEM 4.152,64 m² PAVIMENTAÇÃO 3.659,09m² EXT REDE 476,00 m	INDICADA	02/02
ARGUIVO:			
DATA:	03/2023		