

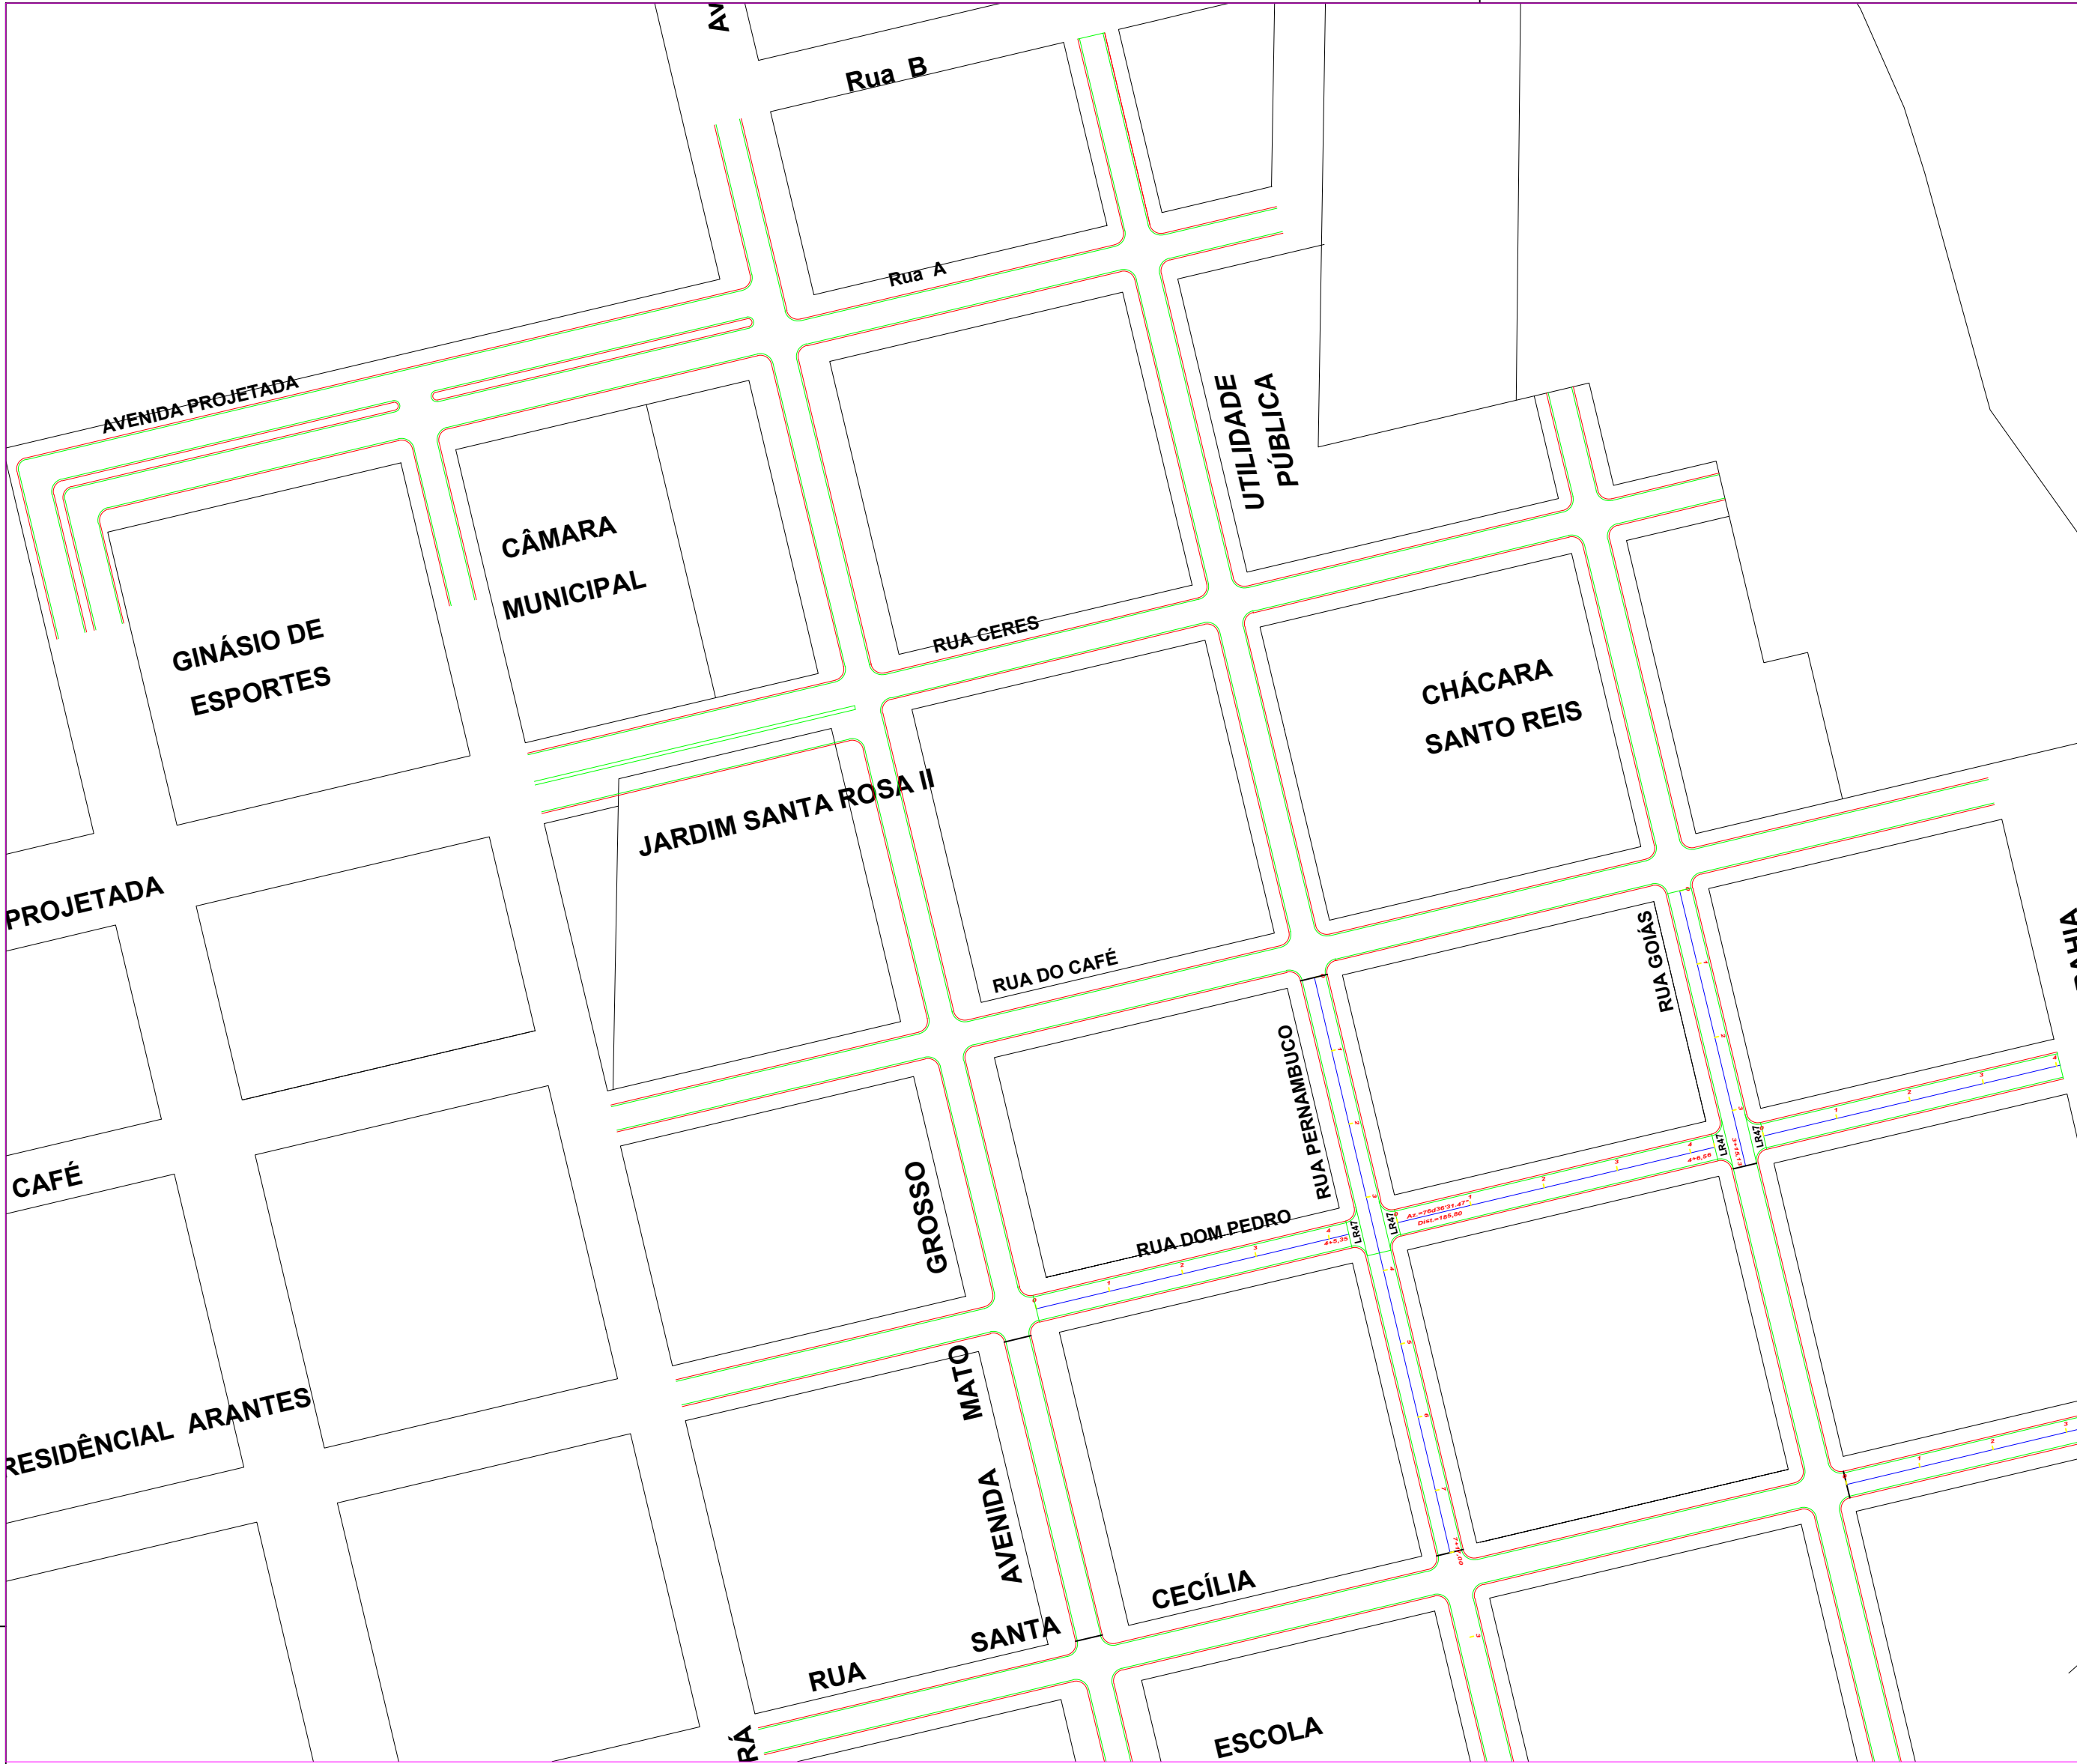
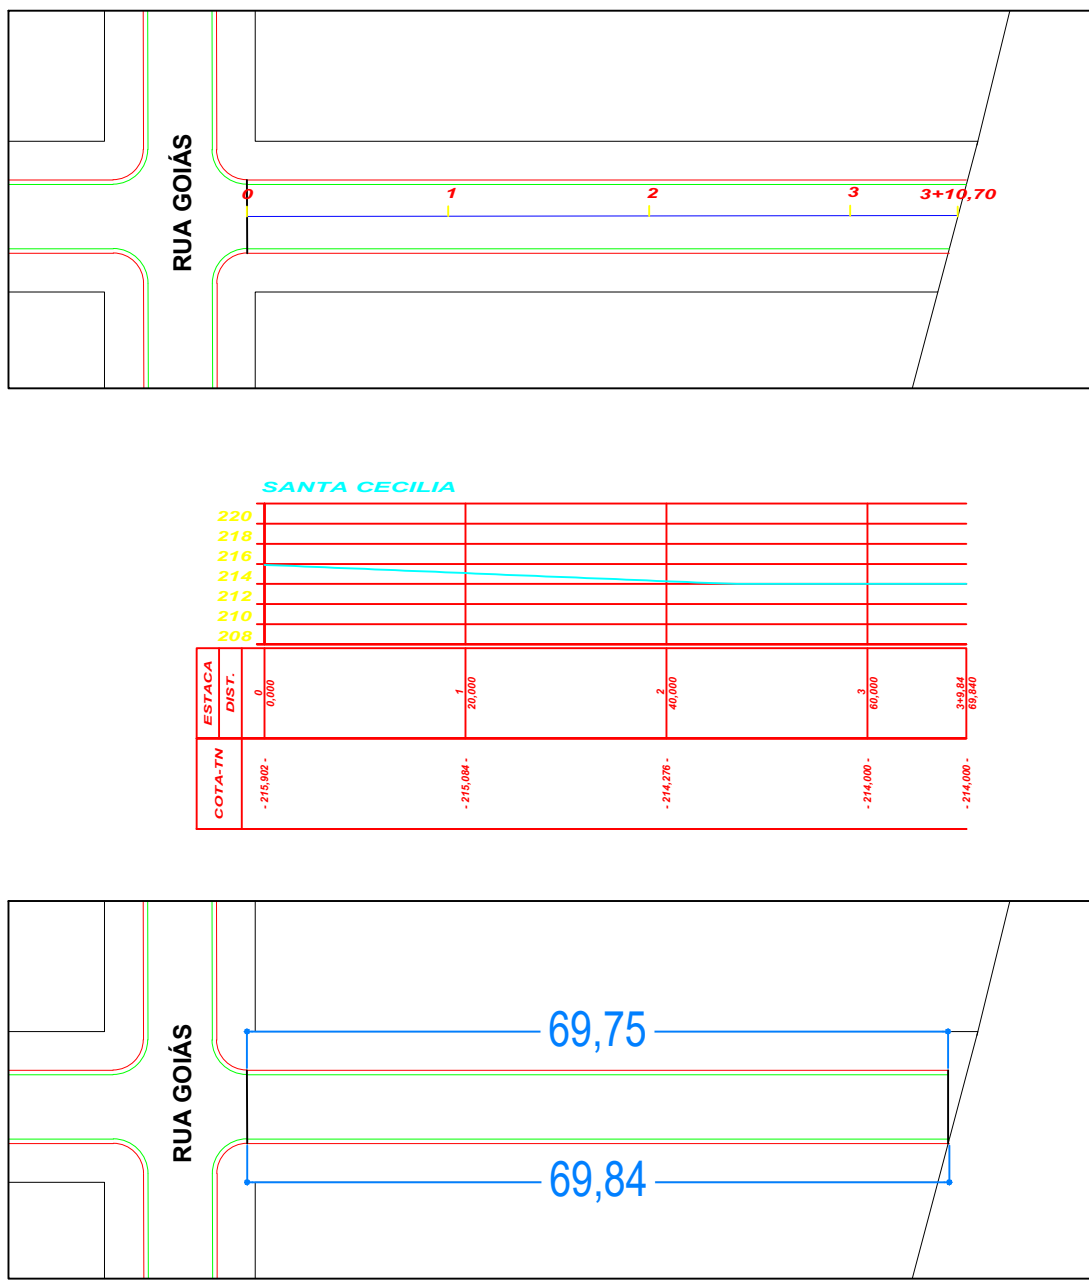
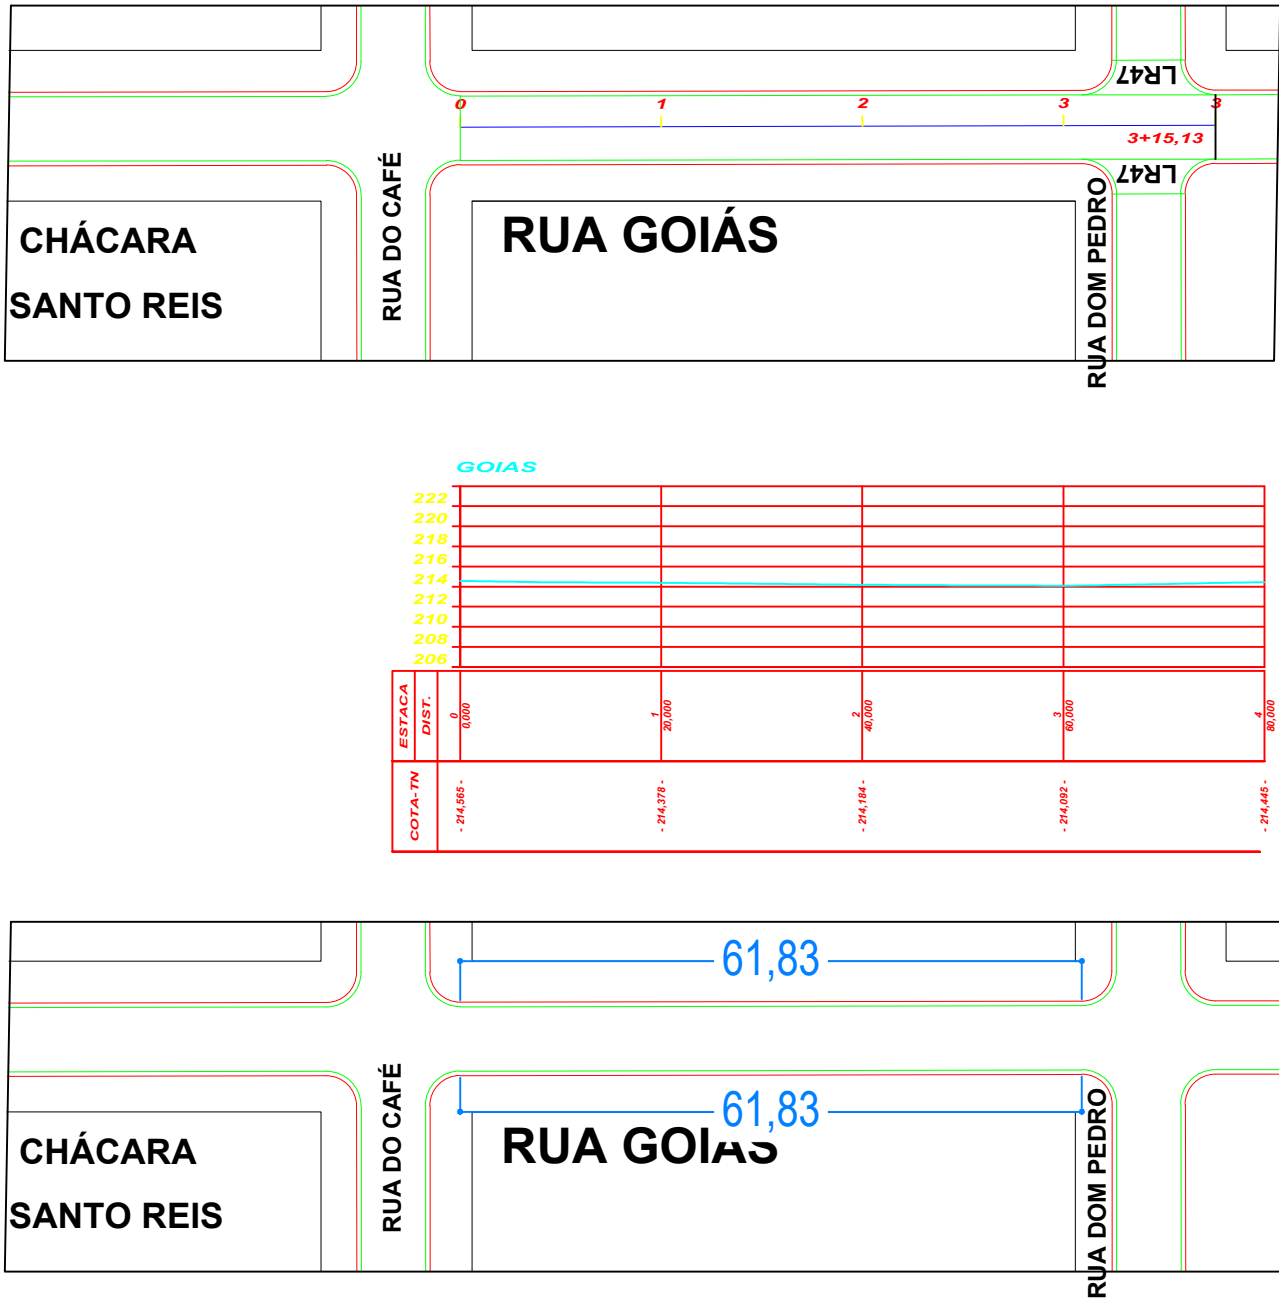


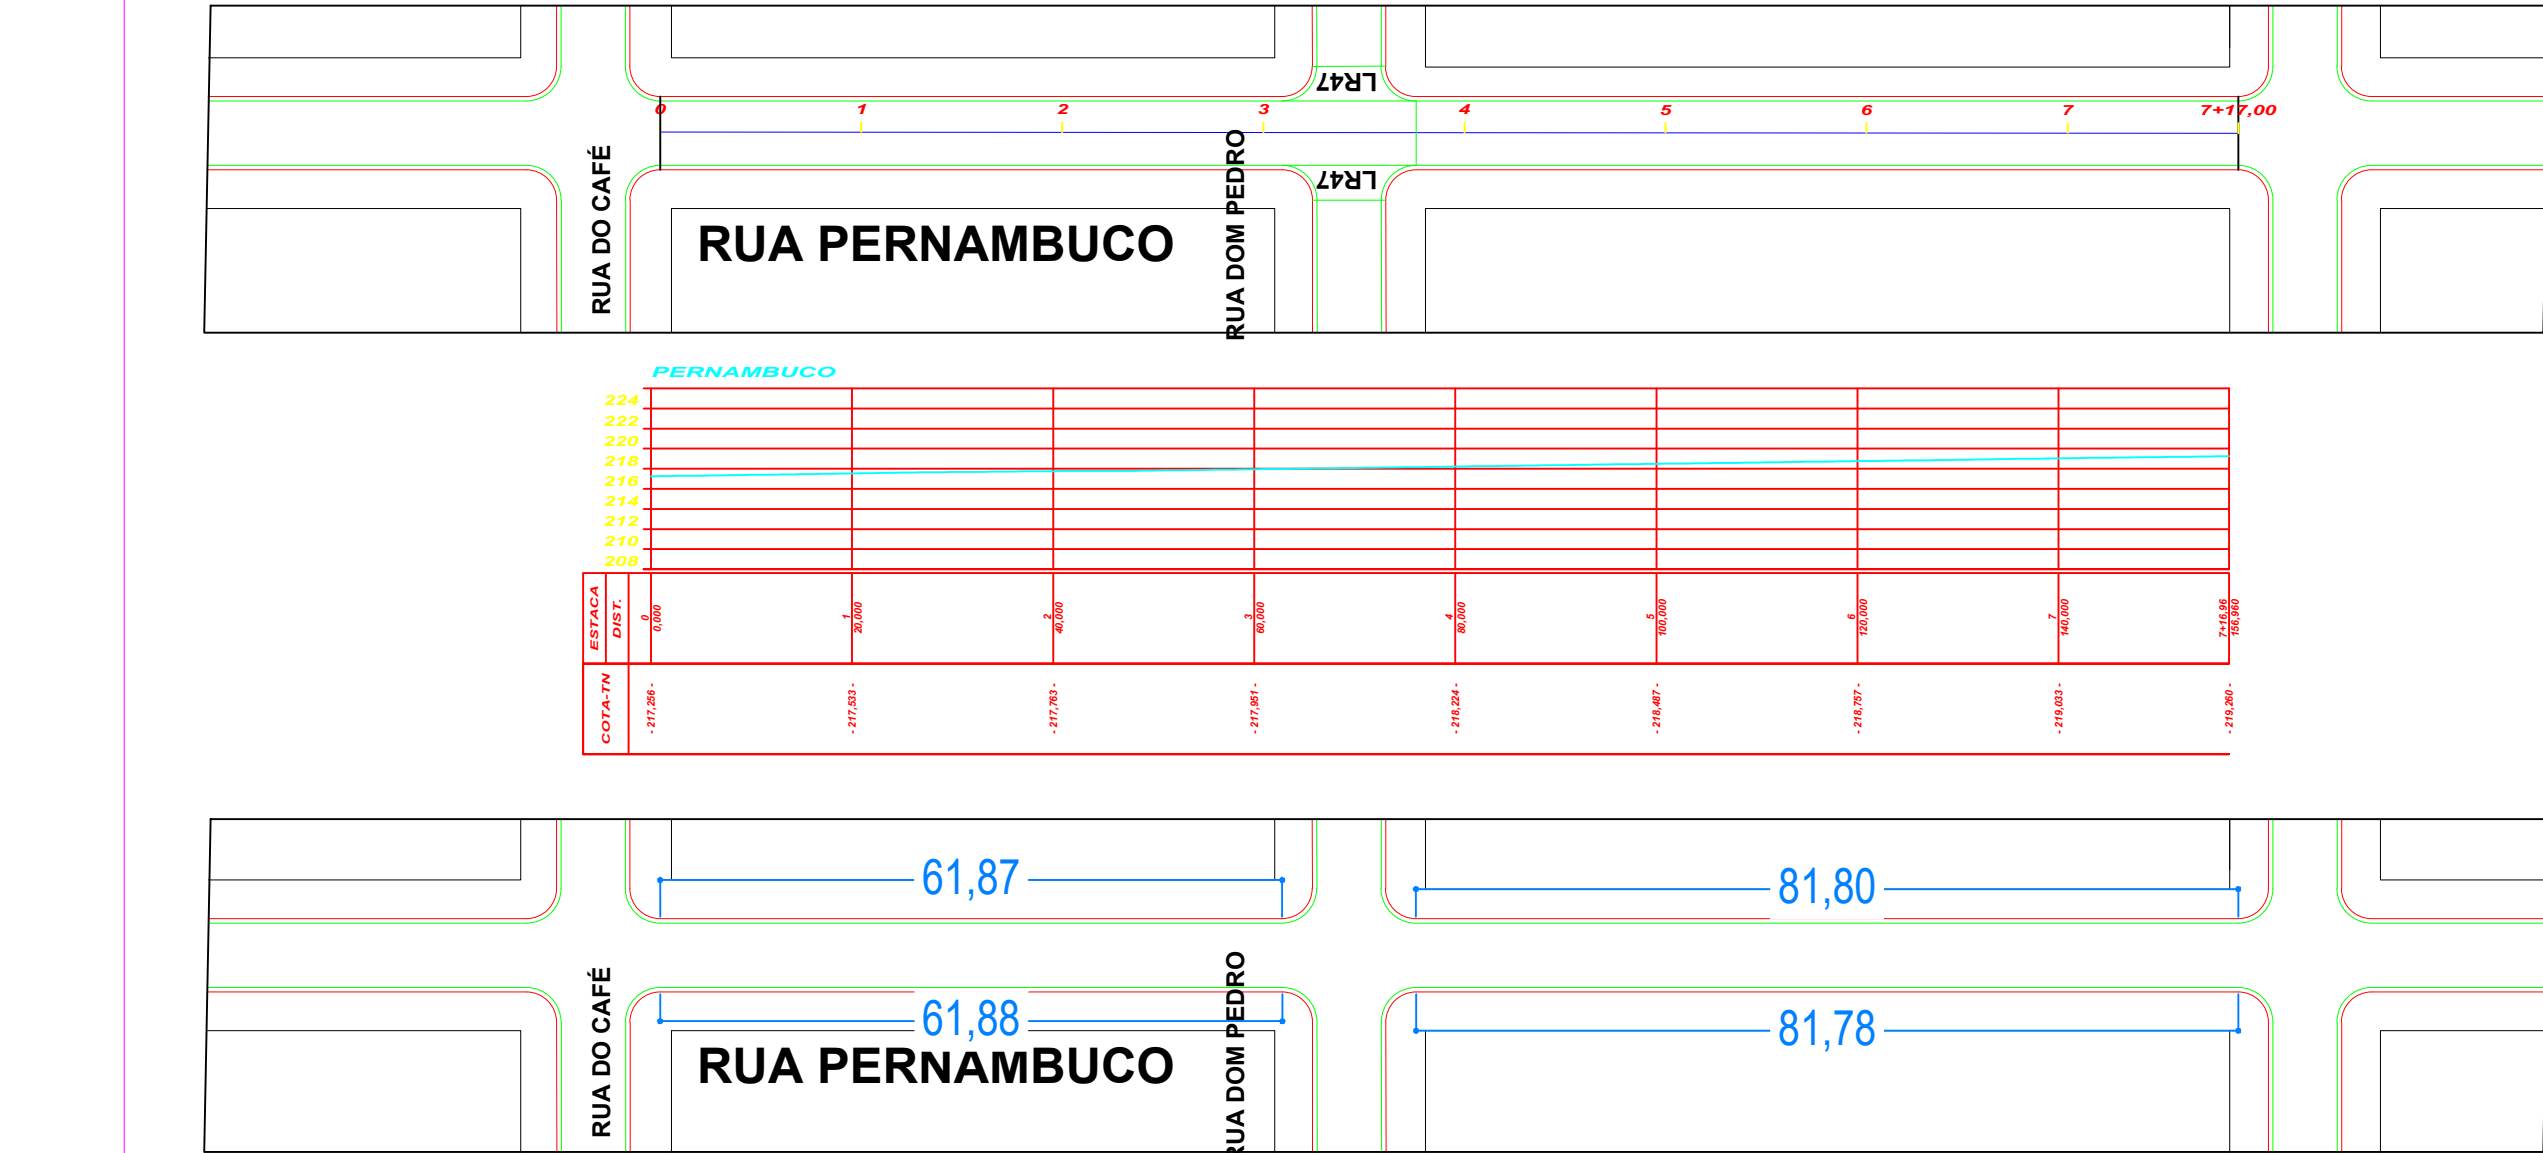

PAVIMENTAÇÃO
ESTAQUEAMENTO - JARDIM SANTA ROSA
ESCALA 1/1500

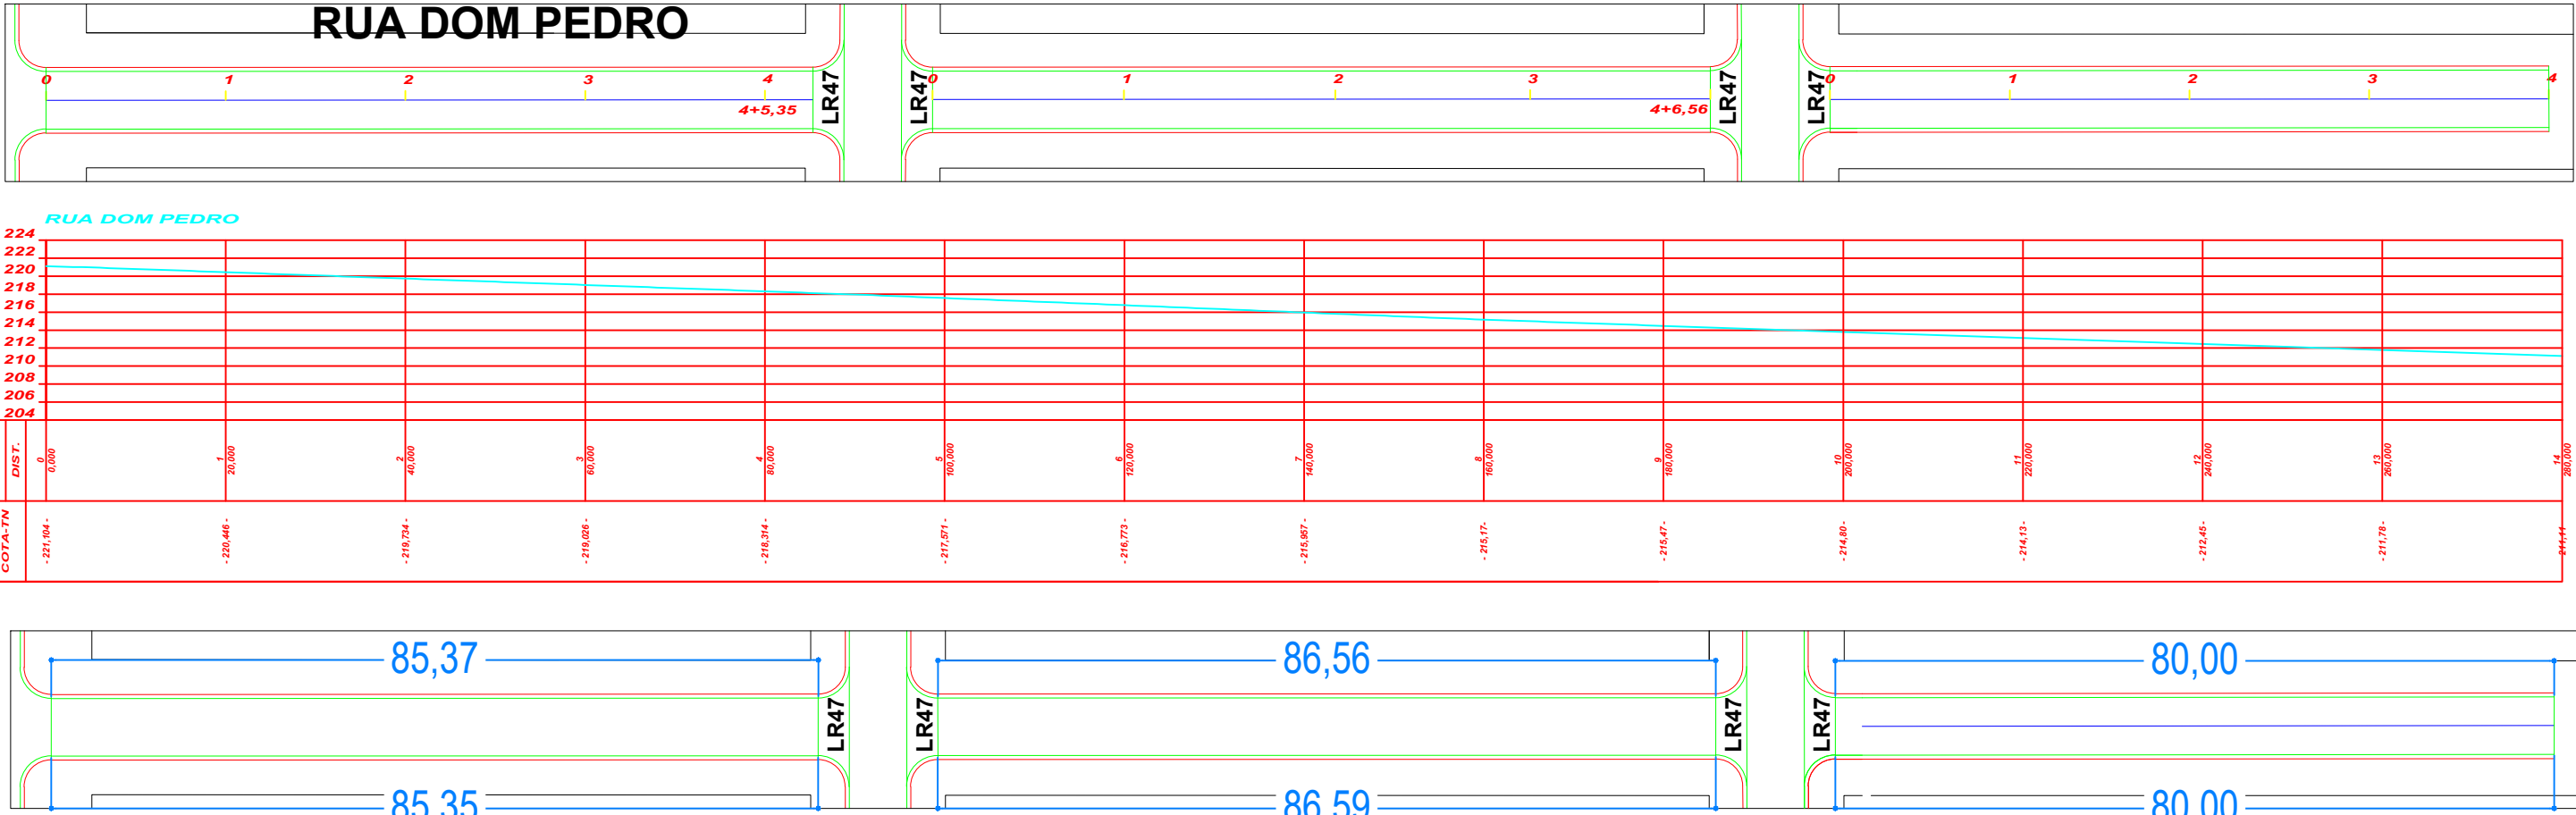

OBRA:			
PAVIMENTAÇÃO ASFALTICA E DRENAGEM DE AGUAS PLUVIAIS			
TIPO DE OBRA:		MODALIDADE:	
Institucional		Planejamento	
PROPRIETÁRIO – CGC:			
PREFEITURA MUNICIPAL DE SÃO JOSÉ DOS QUATRO MARCOS			
LOCAL - INSCRIÇÃO CADASTRAL:			
BAIRRO JARDIM SANTA ROSA			
ASSUNTO:		PRANCHA:	
PAVIMENTAÇÃO - TSD		ESTAQUEAMENTO, PERFIL, SEÇÃO TIPO E LIMPA RODAS	
AUTOR DO PROJETO:		RESPONSÁVEL TÉCNICO P/ OBRA:	
ROBSON DARCIO SOUSA ENG. CIVIL CREA - 120.263.916-0			
PROJETISTA:	QUADRO DE ÁREAS:	ESCALA:	FOLHA:
CARLOS SOUZA		INDICADA	
ARQUIVO:			
DATA:	TERRAPLENAGEM 4.152,64 m² PAVIMENTAÇÃO 3.659,09m² EXT. REDE 474,00 m		02/02
08/2022			