
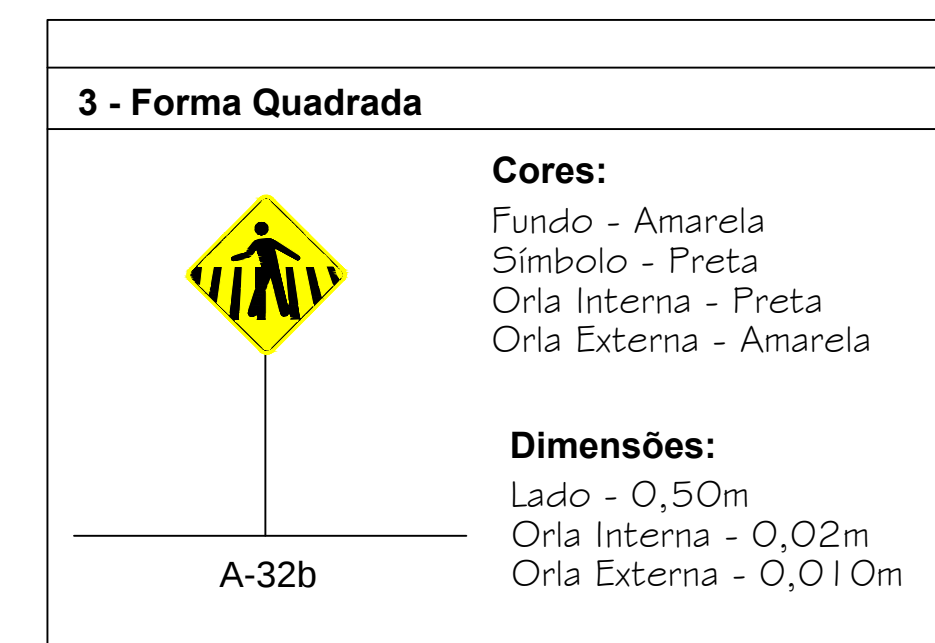
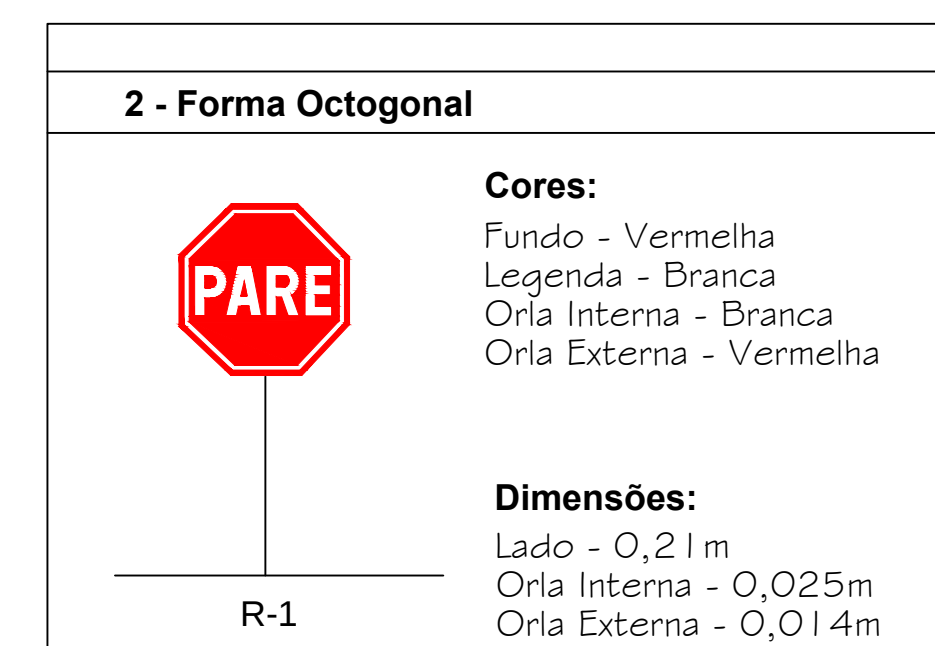
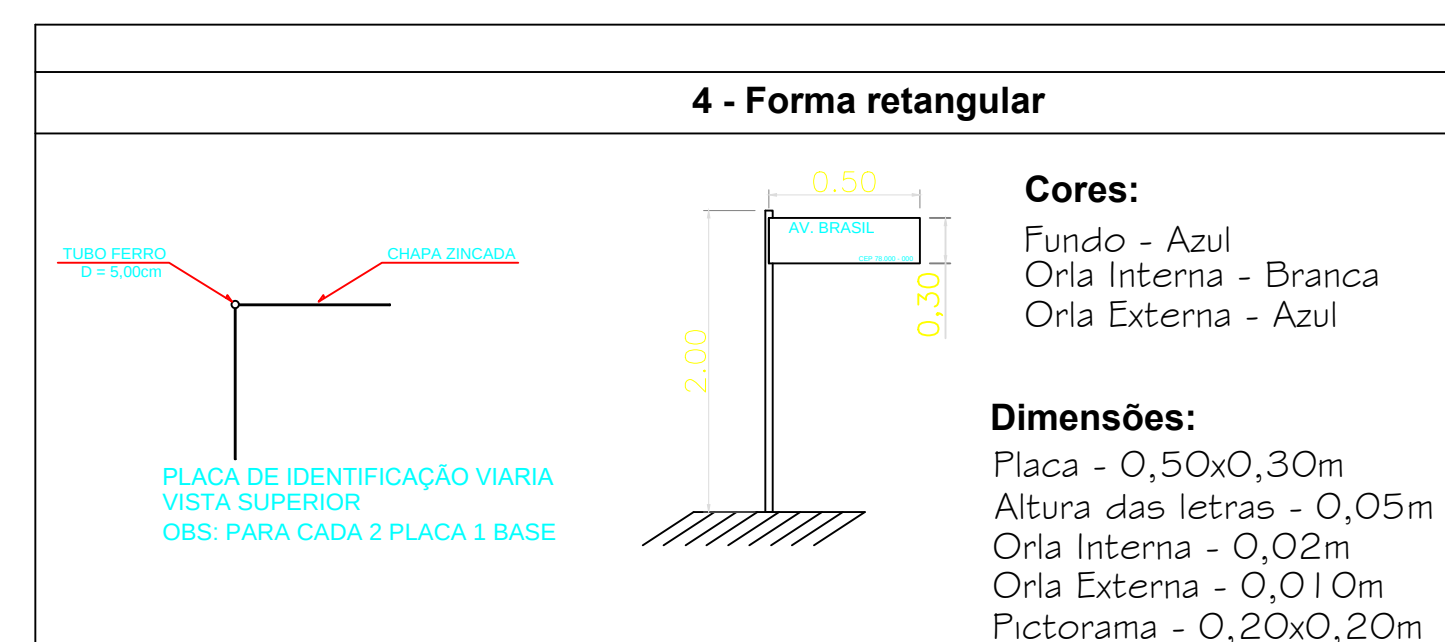


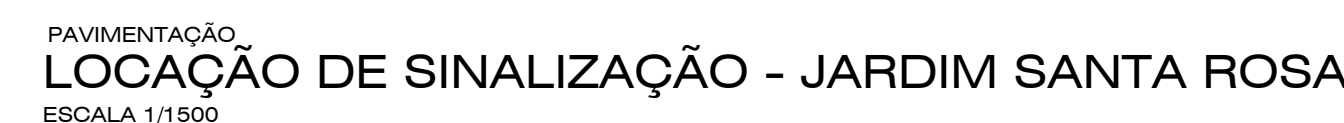

OBRA: PAVIMENTAÇÃO ASFALTICA E DRENAGEM DE AGUAS PLUVIAIS			
TIPO DE OBRA: Institucional		MODALIDADE: Planejamento	
PROPRIETÁRIO - CGC: PREFEITURA MUNICIPAL DE SÃO JOSÉ DOS QUATRO MARCOS			
LOCAL - INSCRIÇÃO CADASTRAL: BAIRRO JARDIM SANTA ROSA			
ASSUNTO: SINALIZAÇÃO VIARIA		PRANCHA: LOCAÇÃO DE PLACAS E DETALHES	
AUTOR DO PROJETO: ROBSON DARCIO SOUSA ENG. CIVIL CREA - 120.263.916-0		RESPONSÁVEL TÉCNICO P/ OBRA: 	
PROJETISTA: CARLOS SOUZA	QUADRO DE ÁREAS: TERRAPLENAGEM 4.152,64 m ² PAVIMENTAÇÃO 3.659,09m ² EXT REDE 474,00 m	ESCALA: INDICADA	FOLHA: 01/02
ARQUIVO:			
DATA: 05/2023			