




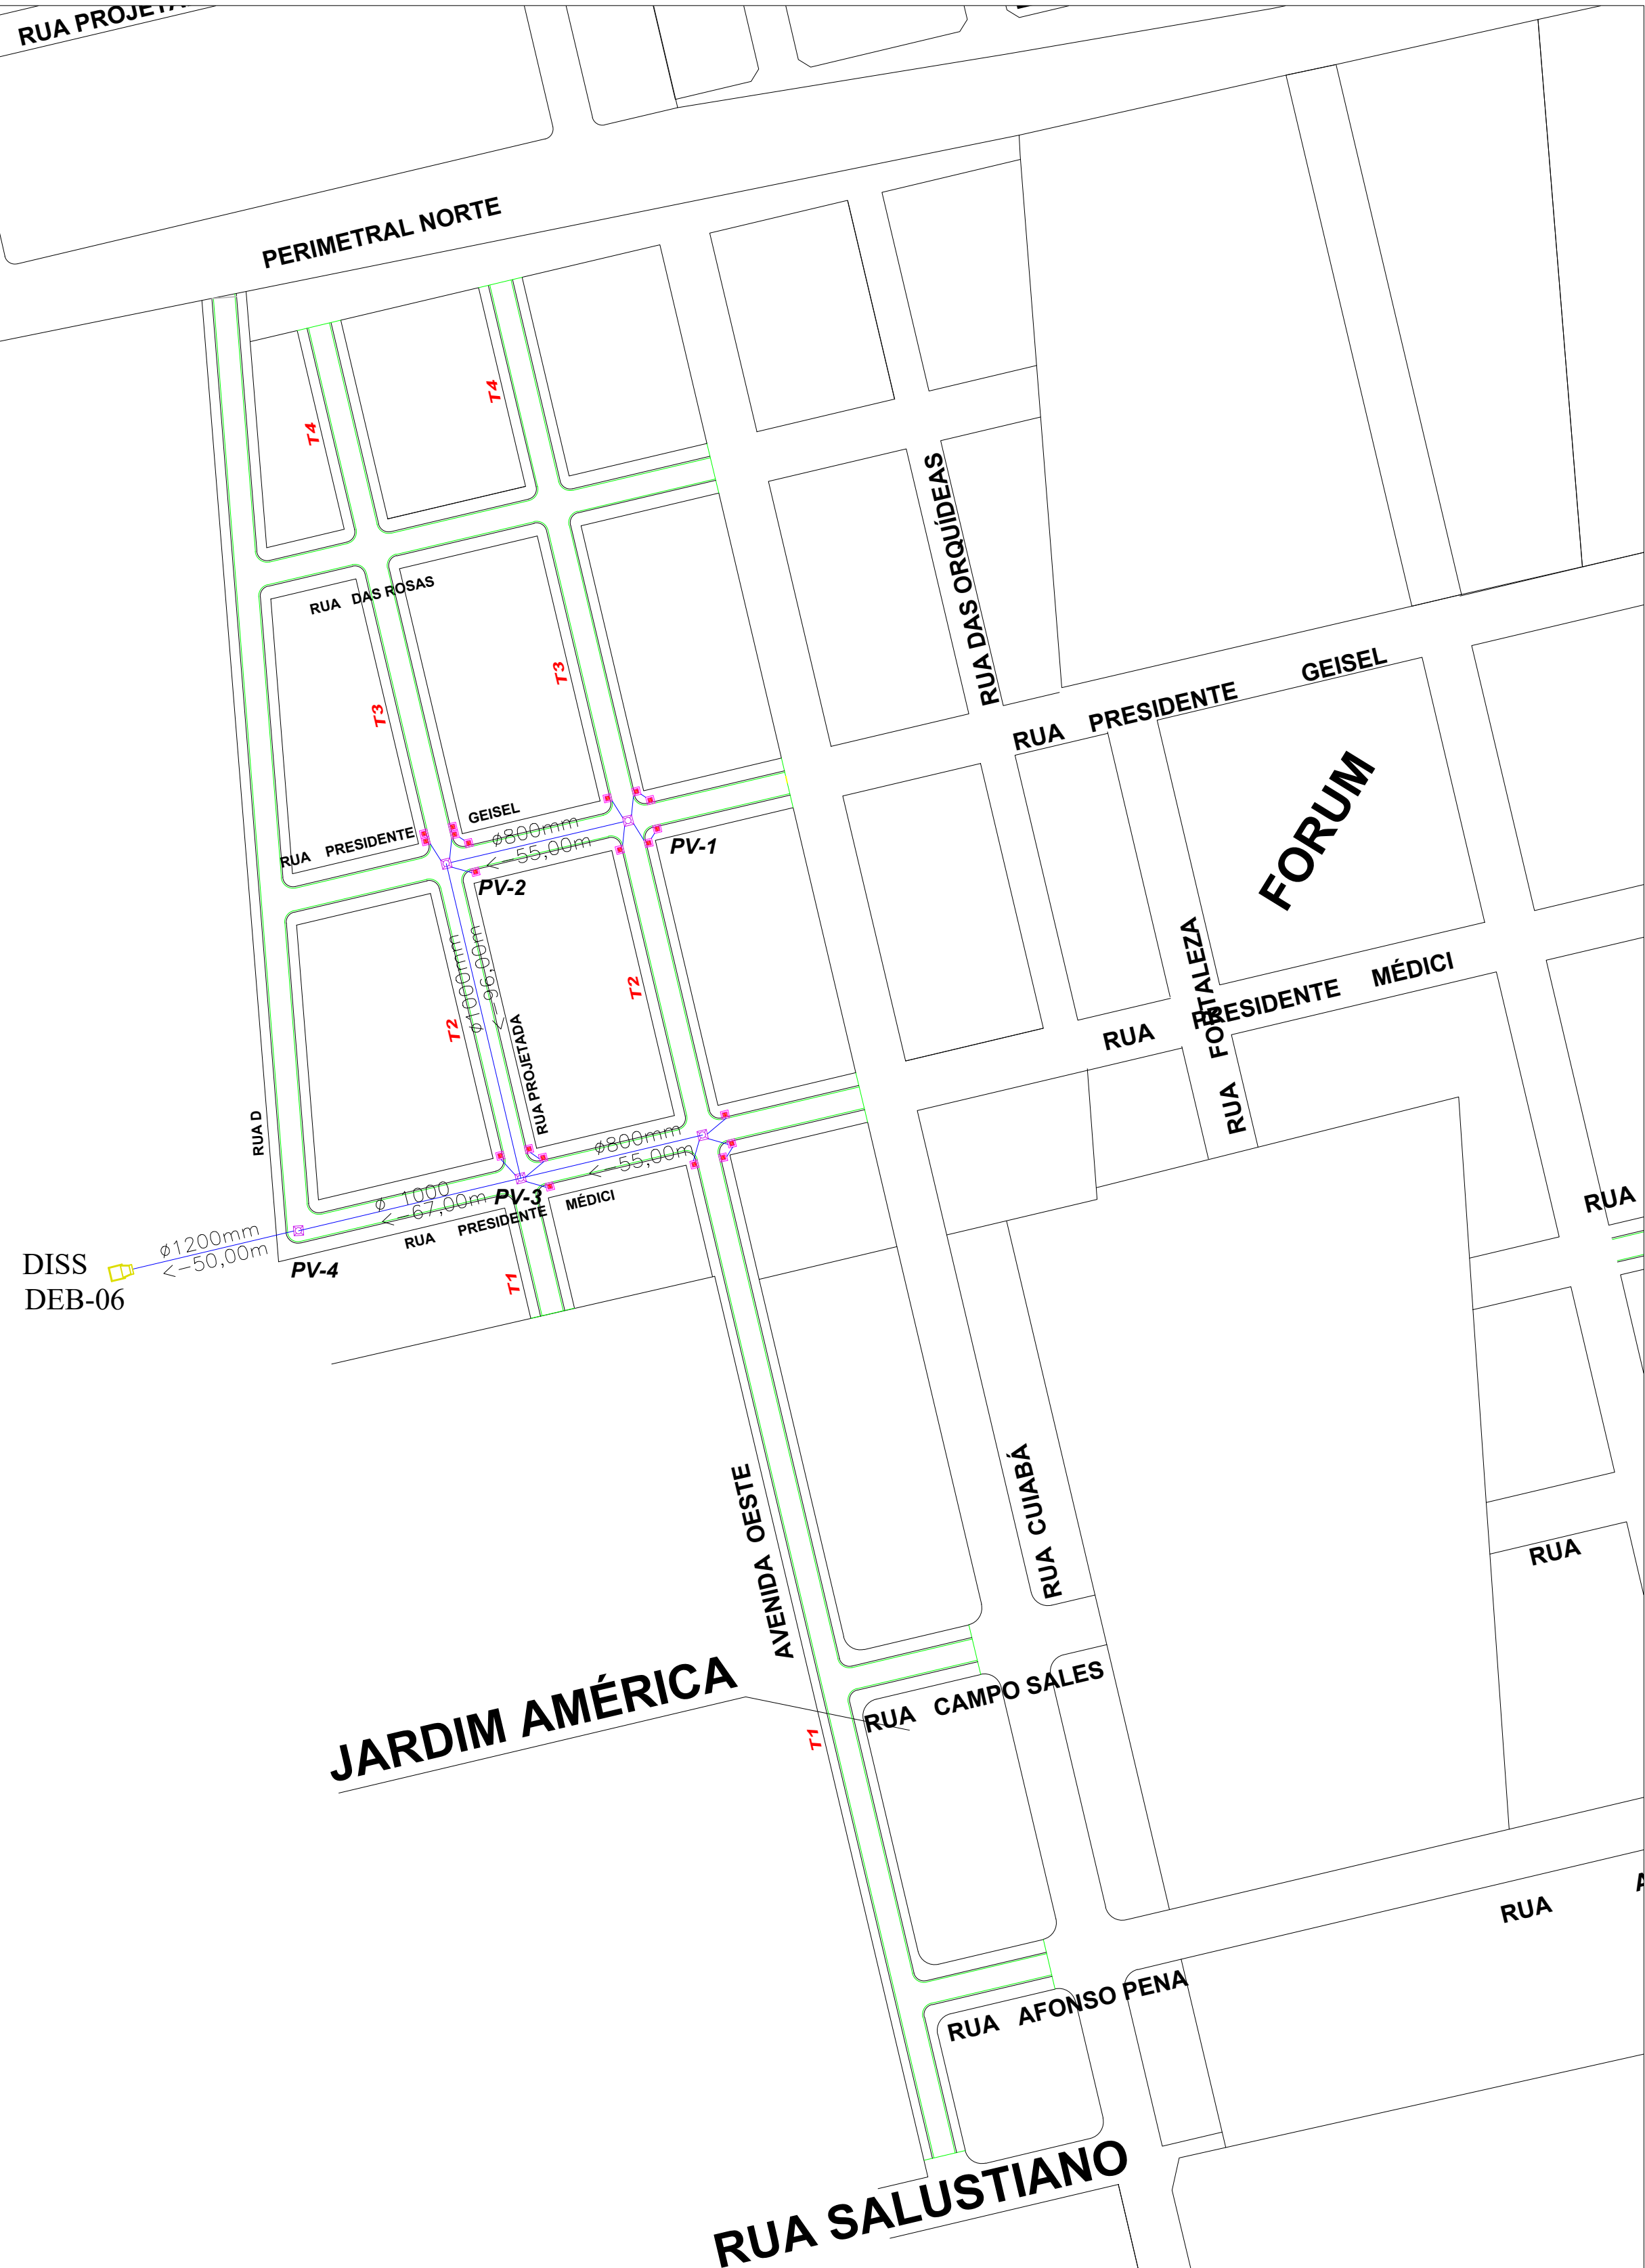


PAVIMENTAÇÃO
LOCAÇÃO DE DRENAGEM - JARDIM ARATAKA
ESCALA 1/2000

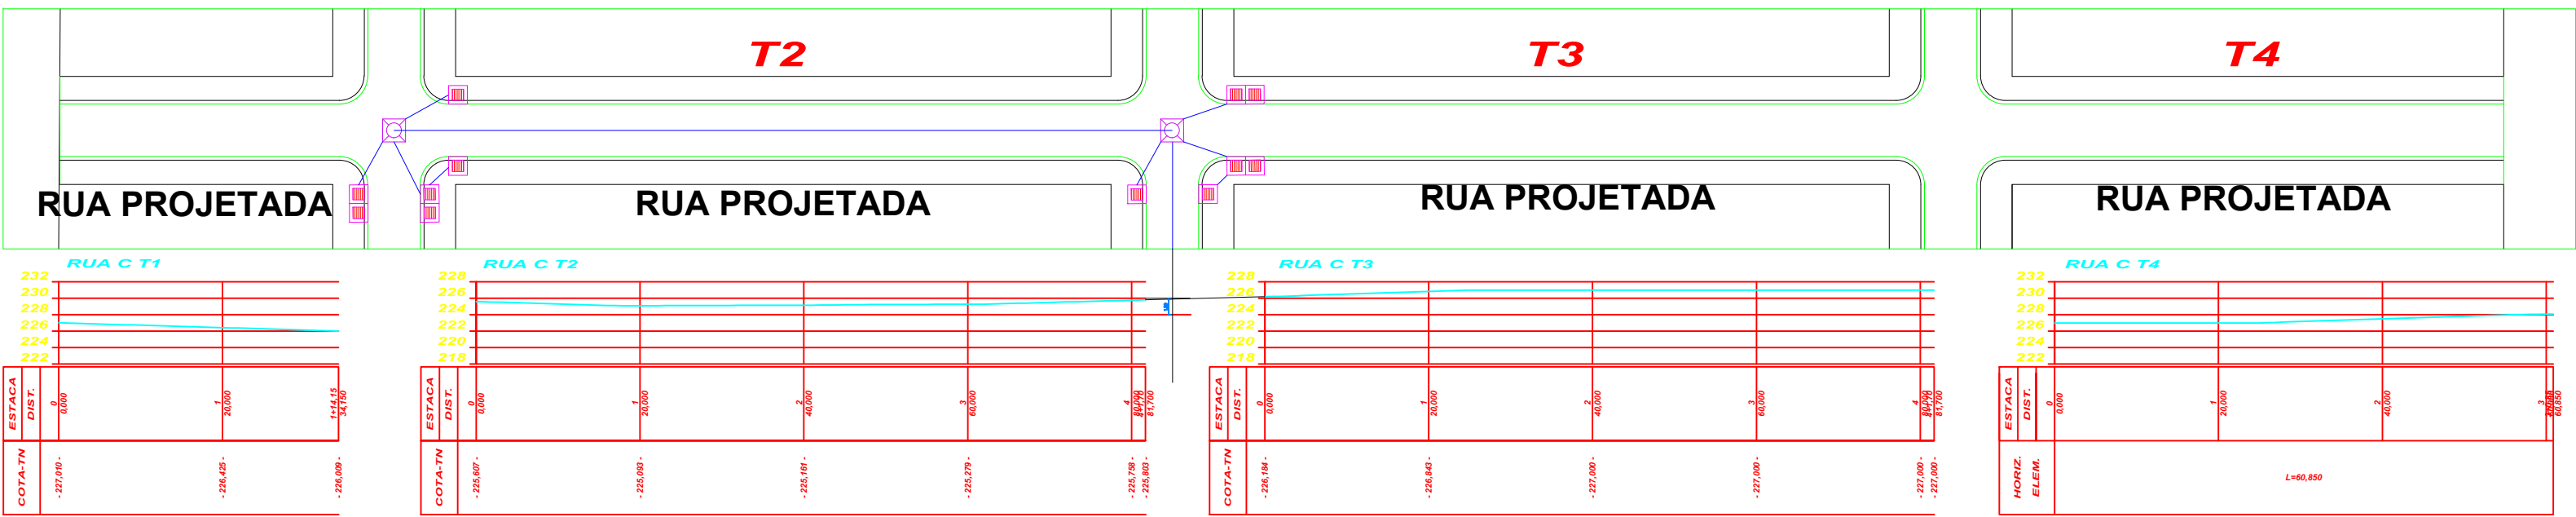

PAVIMENTAÇÃO
PERFIL
ESCALA 1/750

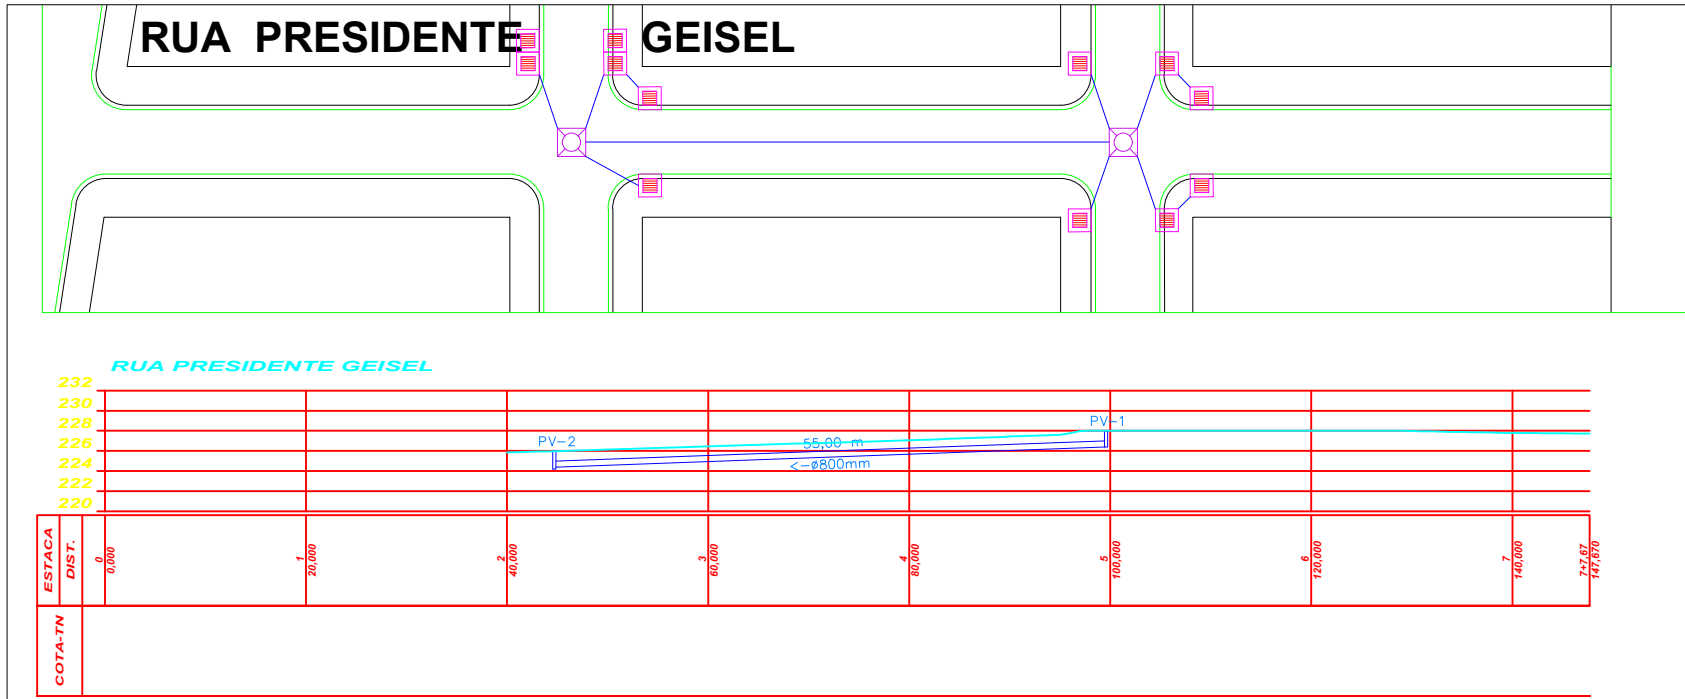

PAVIMENTAÇÃO
PERFIL
ESCALA 1/750

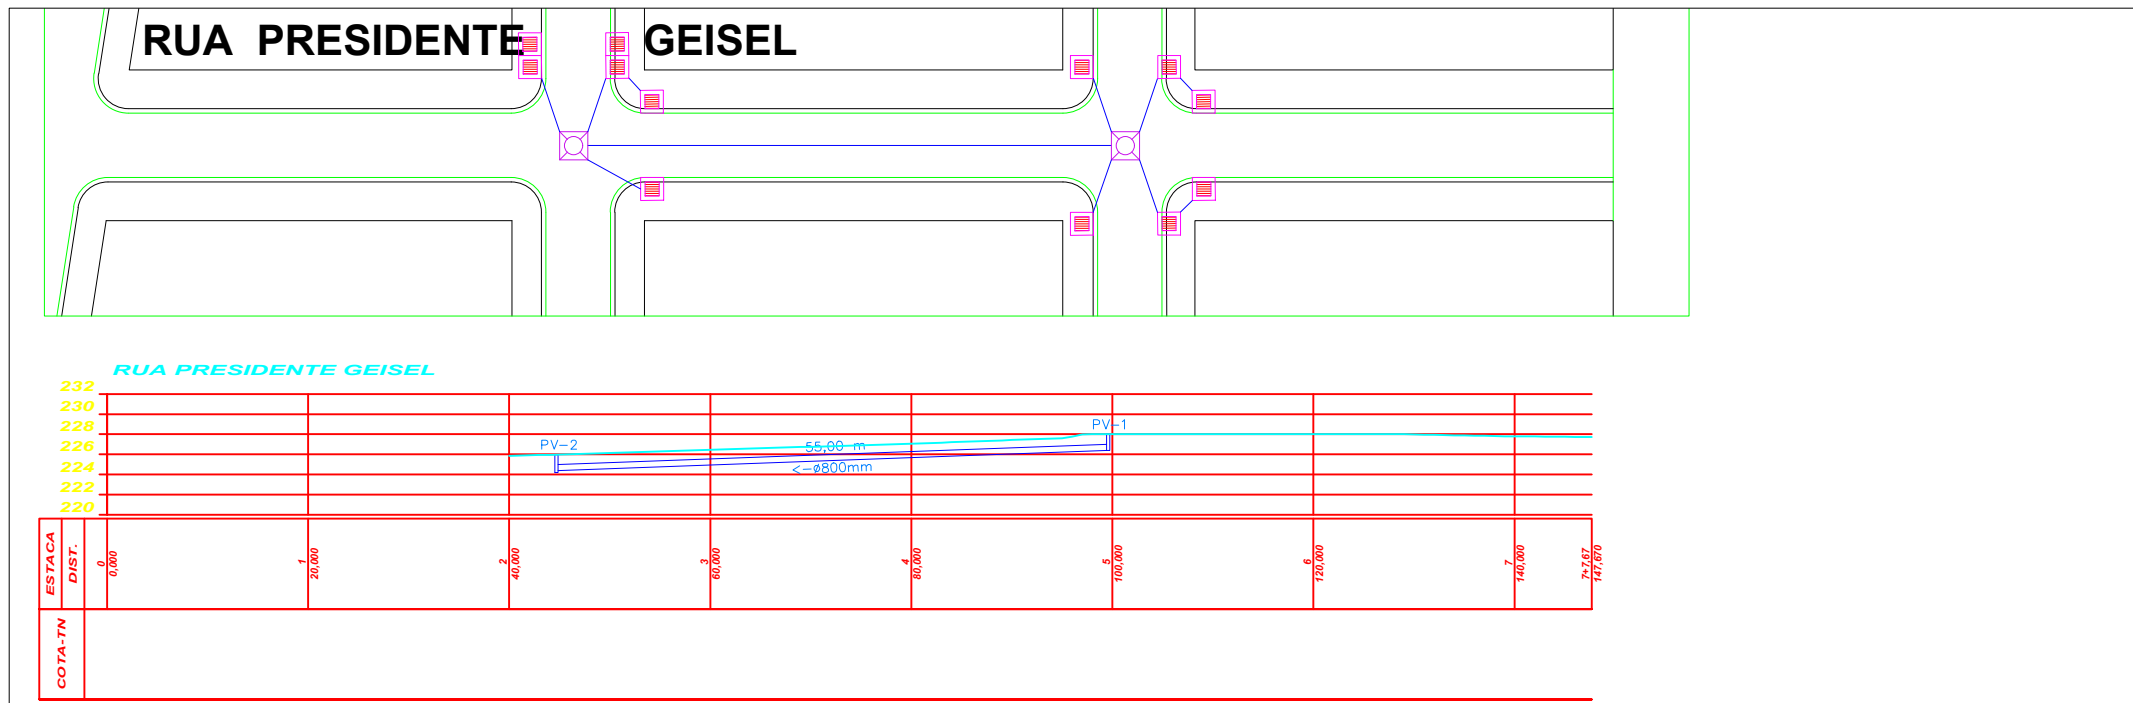

PREFEITURA MUNICIPAL DE SÃO JOSÉ DOS QUATRO MARCOS

OBRA: PAVIMENTAÇÃO ASFALTICA E DRENAGEM DE AGUAS PLUVIAIS

TIPO DE OBRA: Institucional MODALIDADE: Planejamento

PROPRIETÁRIO - CGC: PREFEITURA MUNICIPAL DE SÃO JOSÉ DOS QUATRO MARCOS

LOCAL - INSCRIÇÃO CADASTRAL: BAIRRO JARDIM ARATAKA

ASSUNTO: DRENAGEM DE ÁGUAS PLUVIAIS PRANCHA: LOCAÇÃO DE DRENAGEM, PERFIL E DETALHES

AUTOR DO PROJETO: ROBSON DARCIO SOUSA
ENG. CIVIL
CREA - 120.263.916-0 RESPONSÁVEL TÉCNICO P/ OBRA:

PROJETISTA: CARLOS SOUZA ESCALA: INDICADA FOLHA: 01/02
ARQUIVO: TERRAPLENAGEM: 9.789,55 m²
PAVIMENTAÇÃO: 9.620,82 m²
DATA: 06/2022