


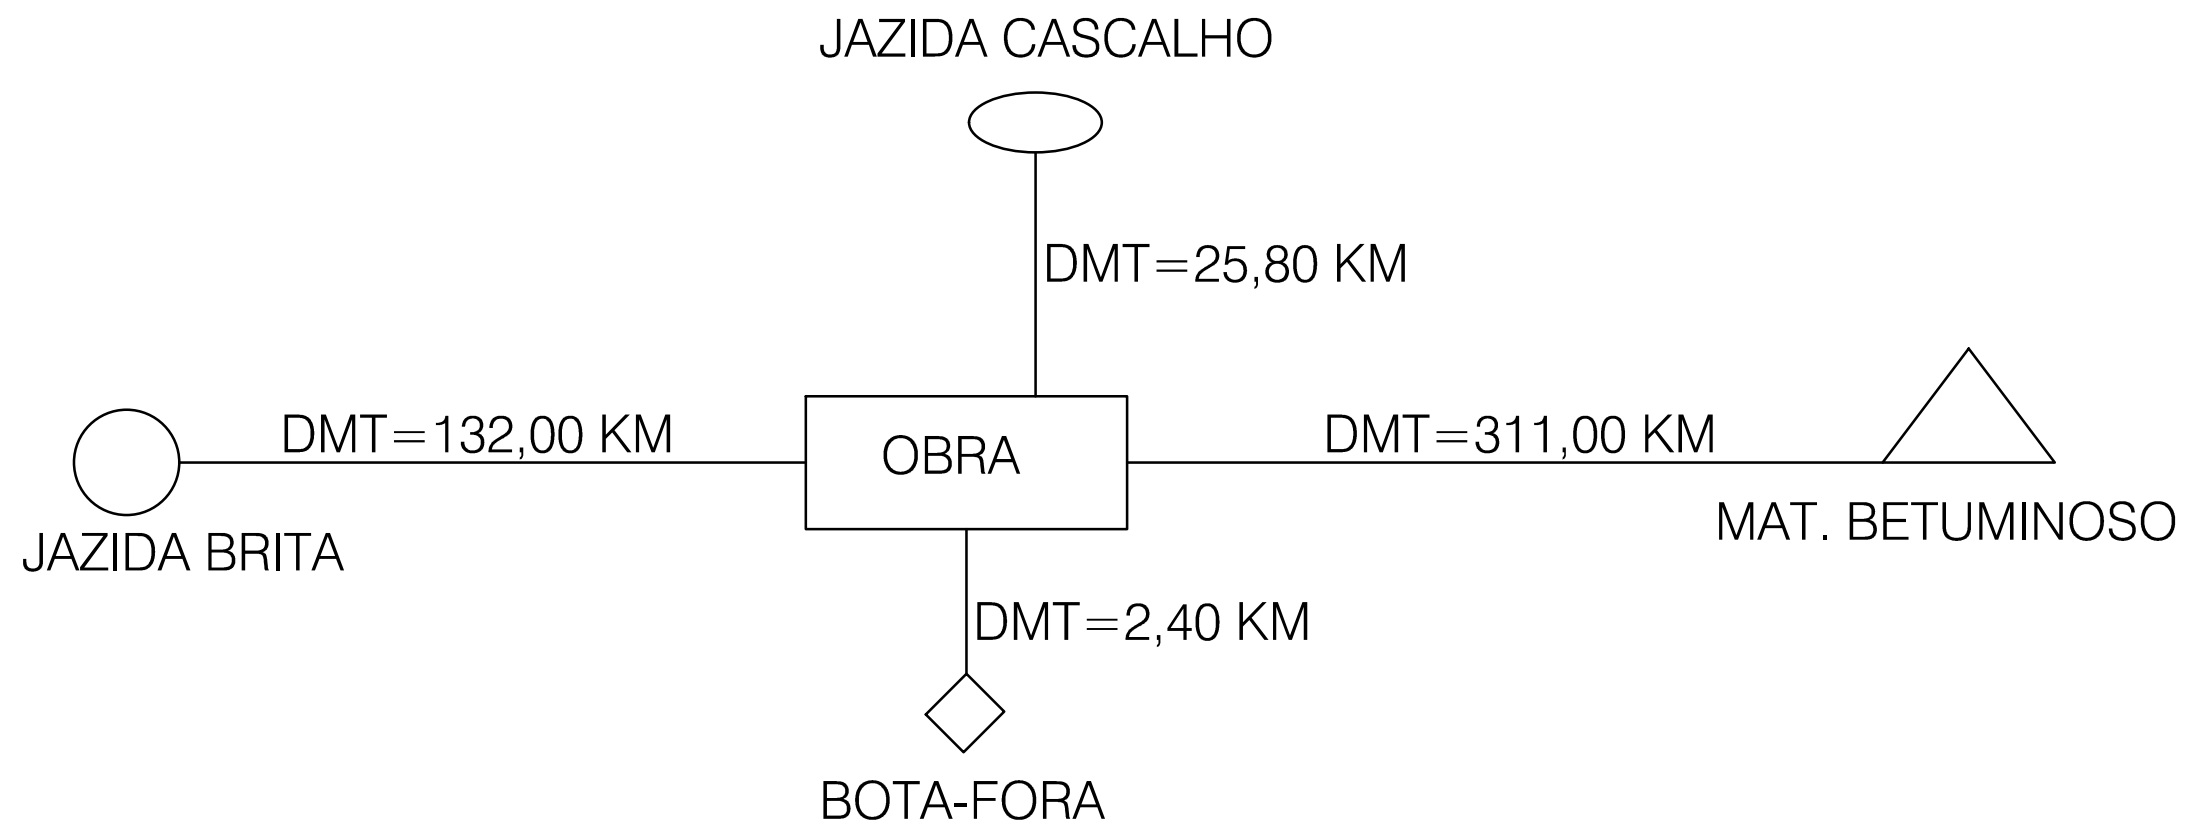

PREFEITURA MUNICIPAL DE SÃO JOSÉ DOS QUATRO MARCOS

RESP. TECNICO:

Robson Darcio Sousa
Eng. Civil
Crea:120.263.916-0

PROJETO DE PAVIMENTAÇÃO ASFALTICA

OBRA: Pavimentação Asfáltica de vias Urbanas

TRECHO: JARDIM ARATAKA

LOCAL: SÃO JOSE DOS QUATRO MARCOS - MT

FOLHA:

01/01

ASSUNTO:

INCIDÊNCIA DE MATERIAL