




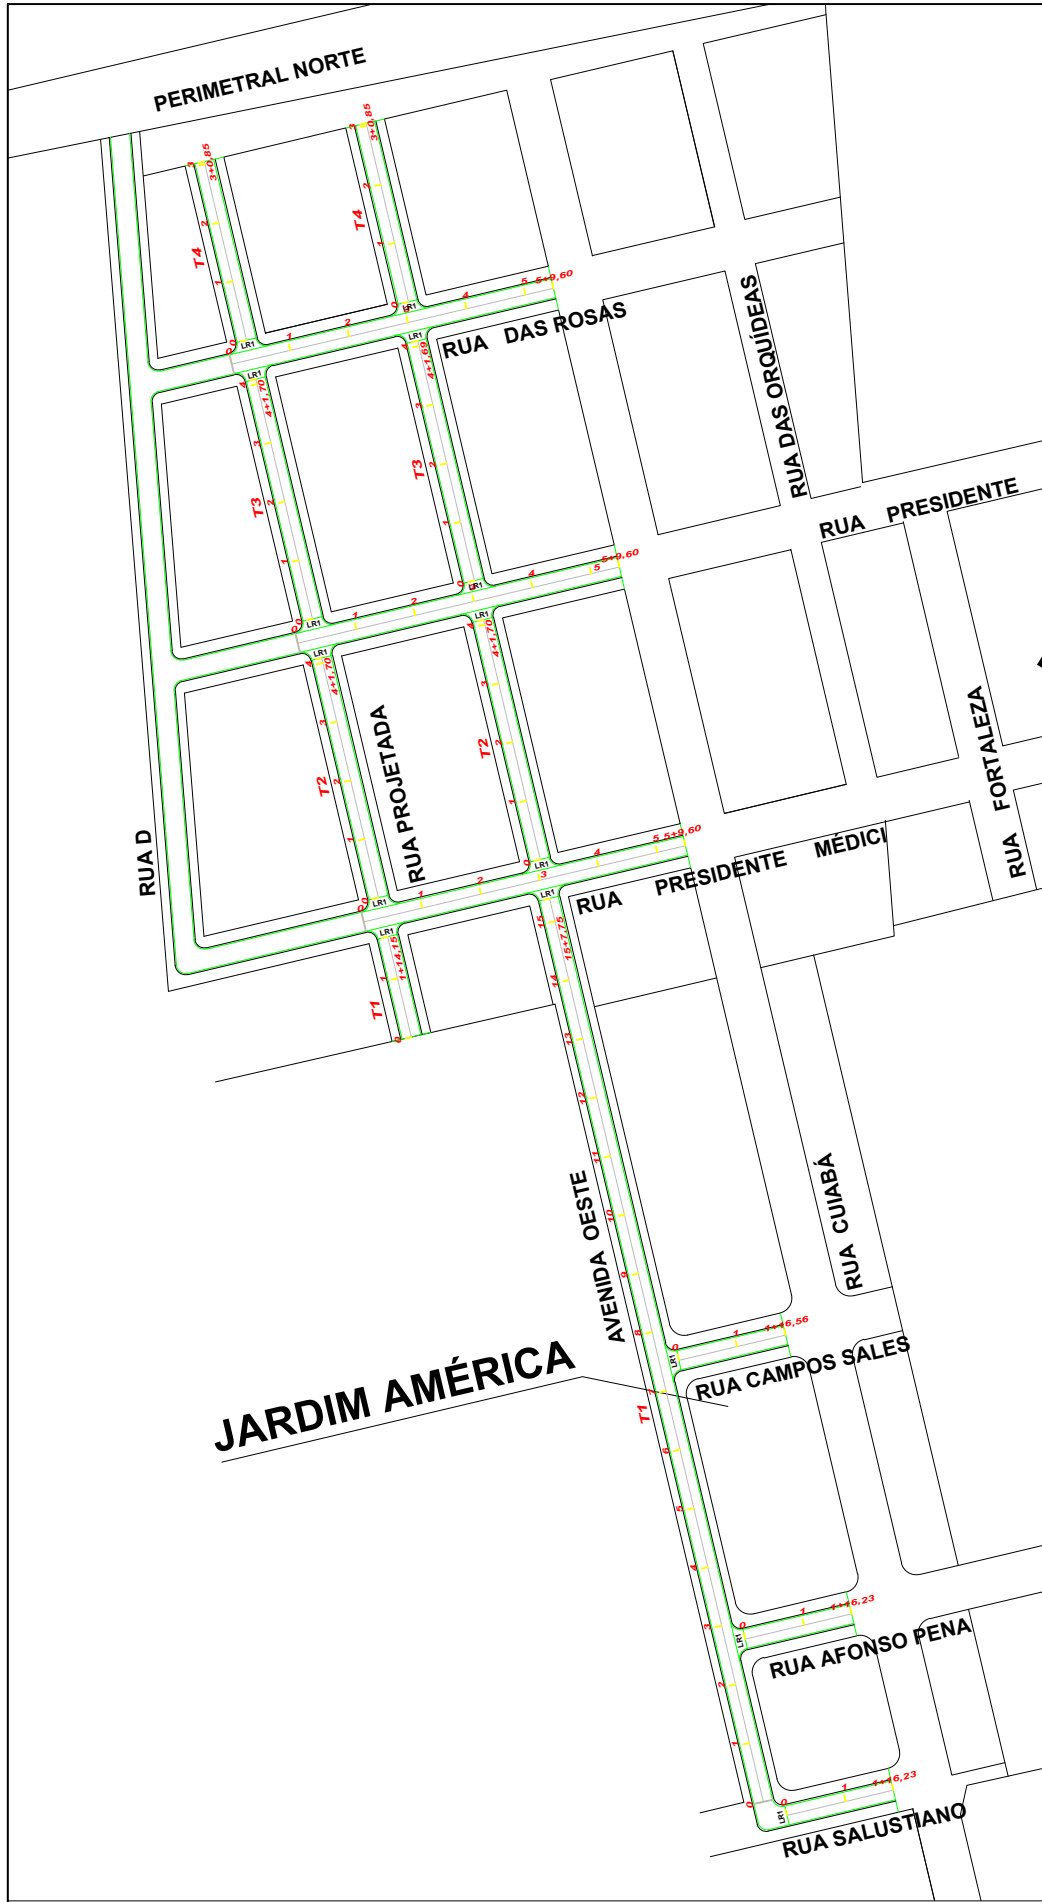


PAVIMENTAÇÃO
ESTAQUEAMENTO - JARDIM ARATAKA
ESCALA 1/2500

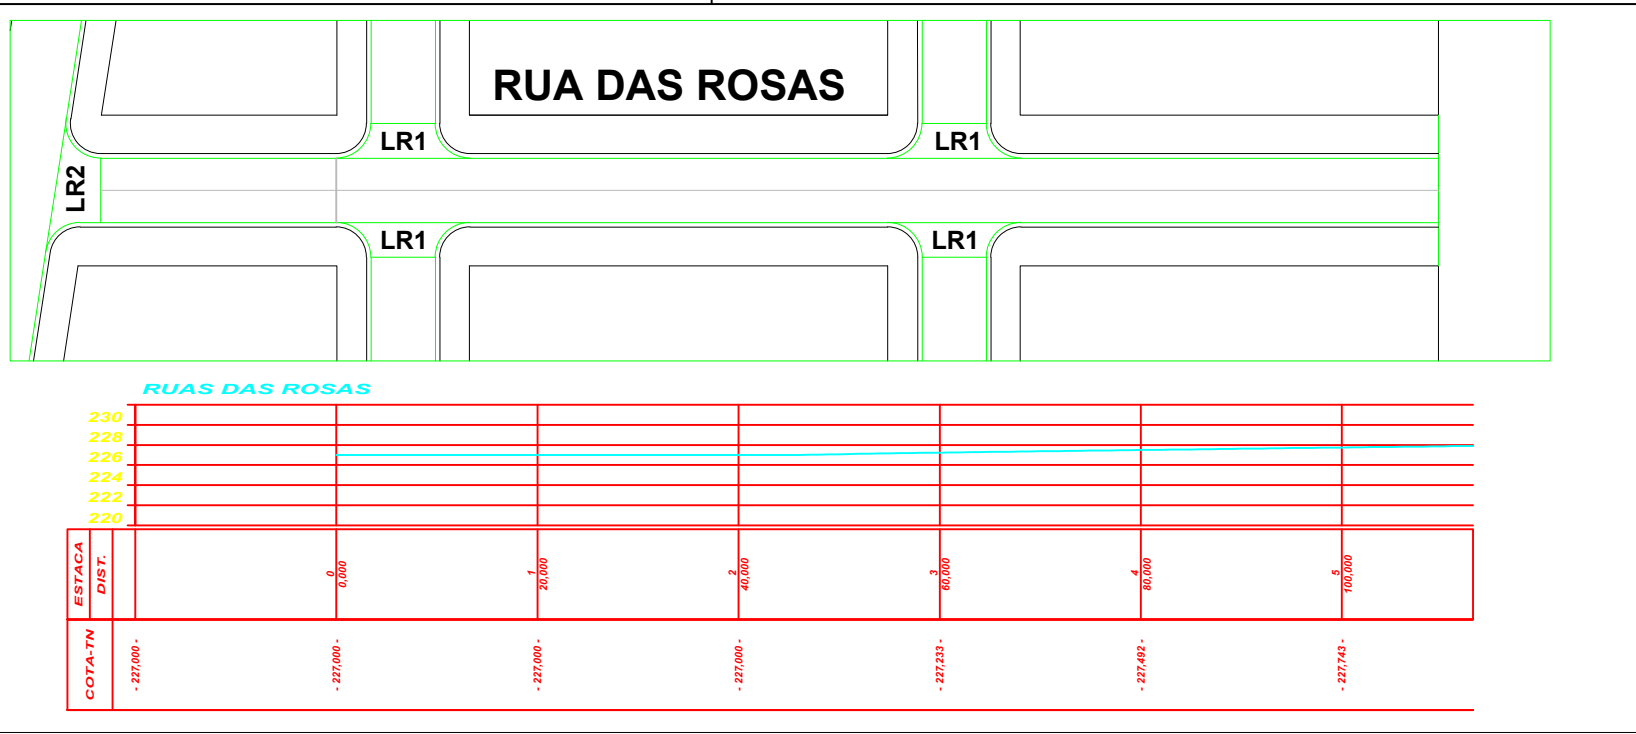


PAVIMENTAÇÃO
PERFIL
ESCALA 1/750

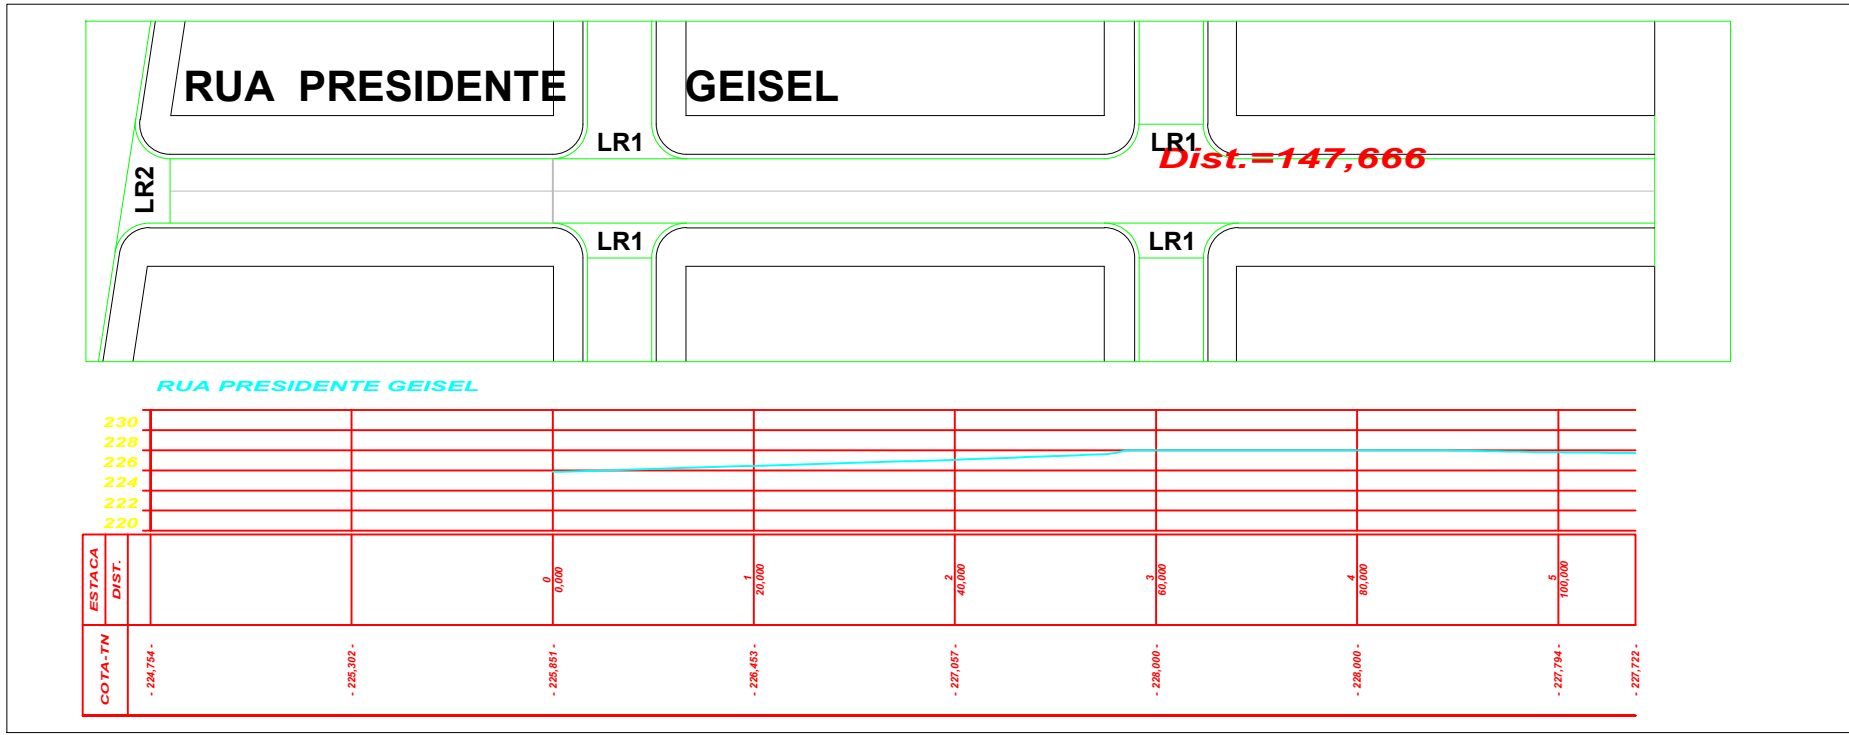

PAVIMENTAÇÃO
PERFIL
ESCALA 1/750

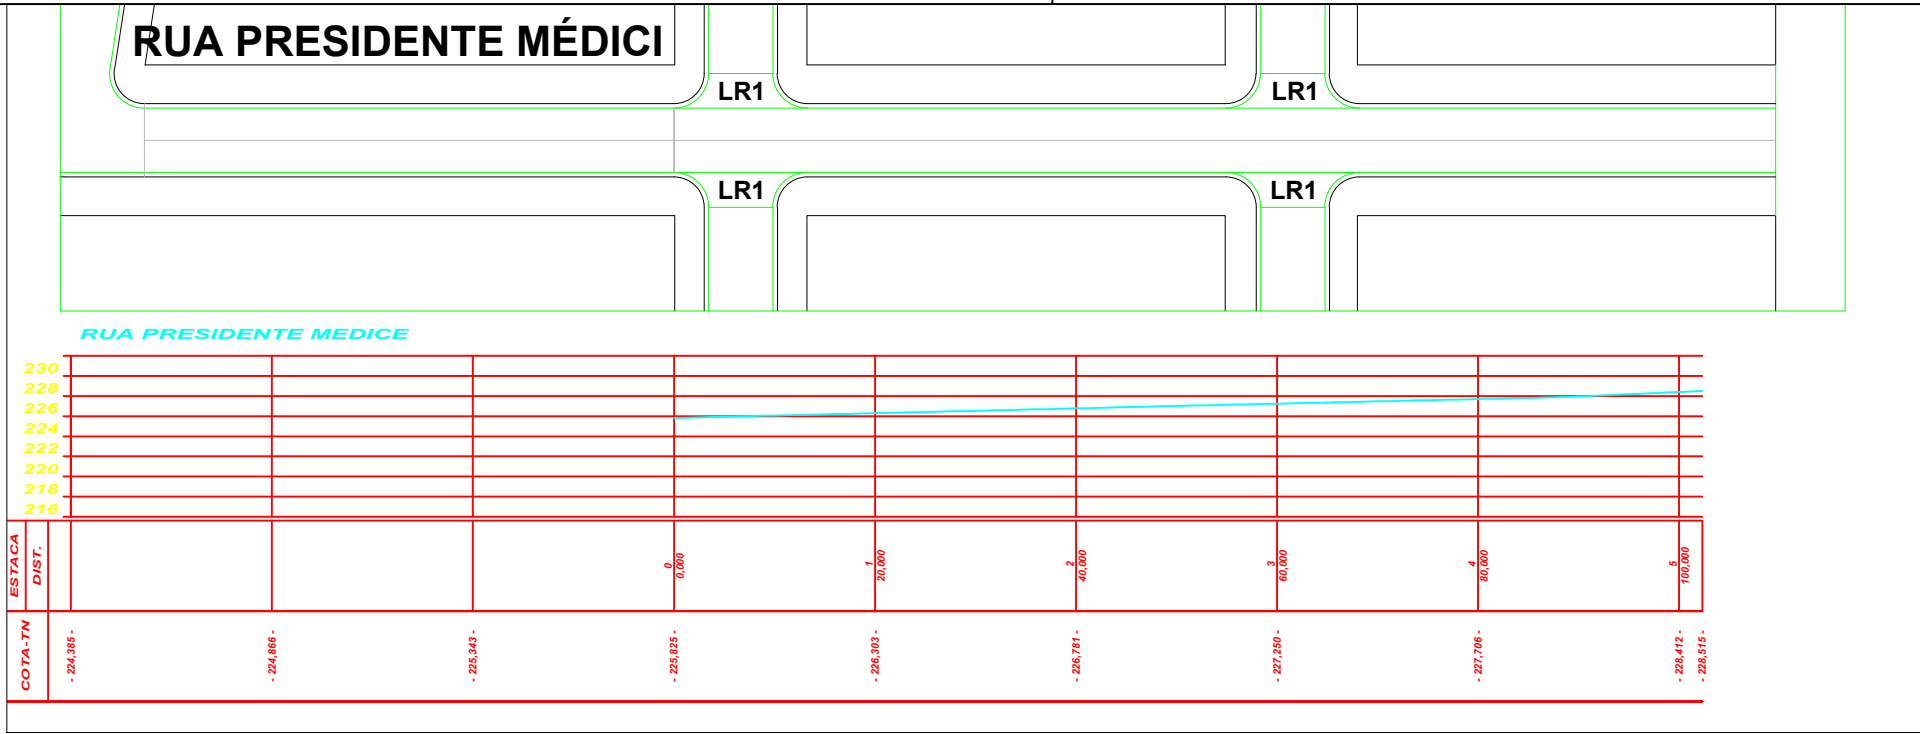

PAVIMENTAÇÃO
PERFIL
ESCALA 1/750

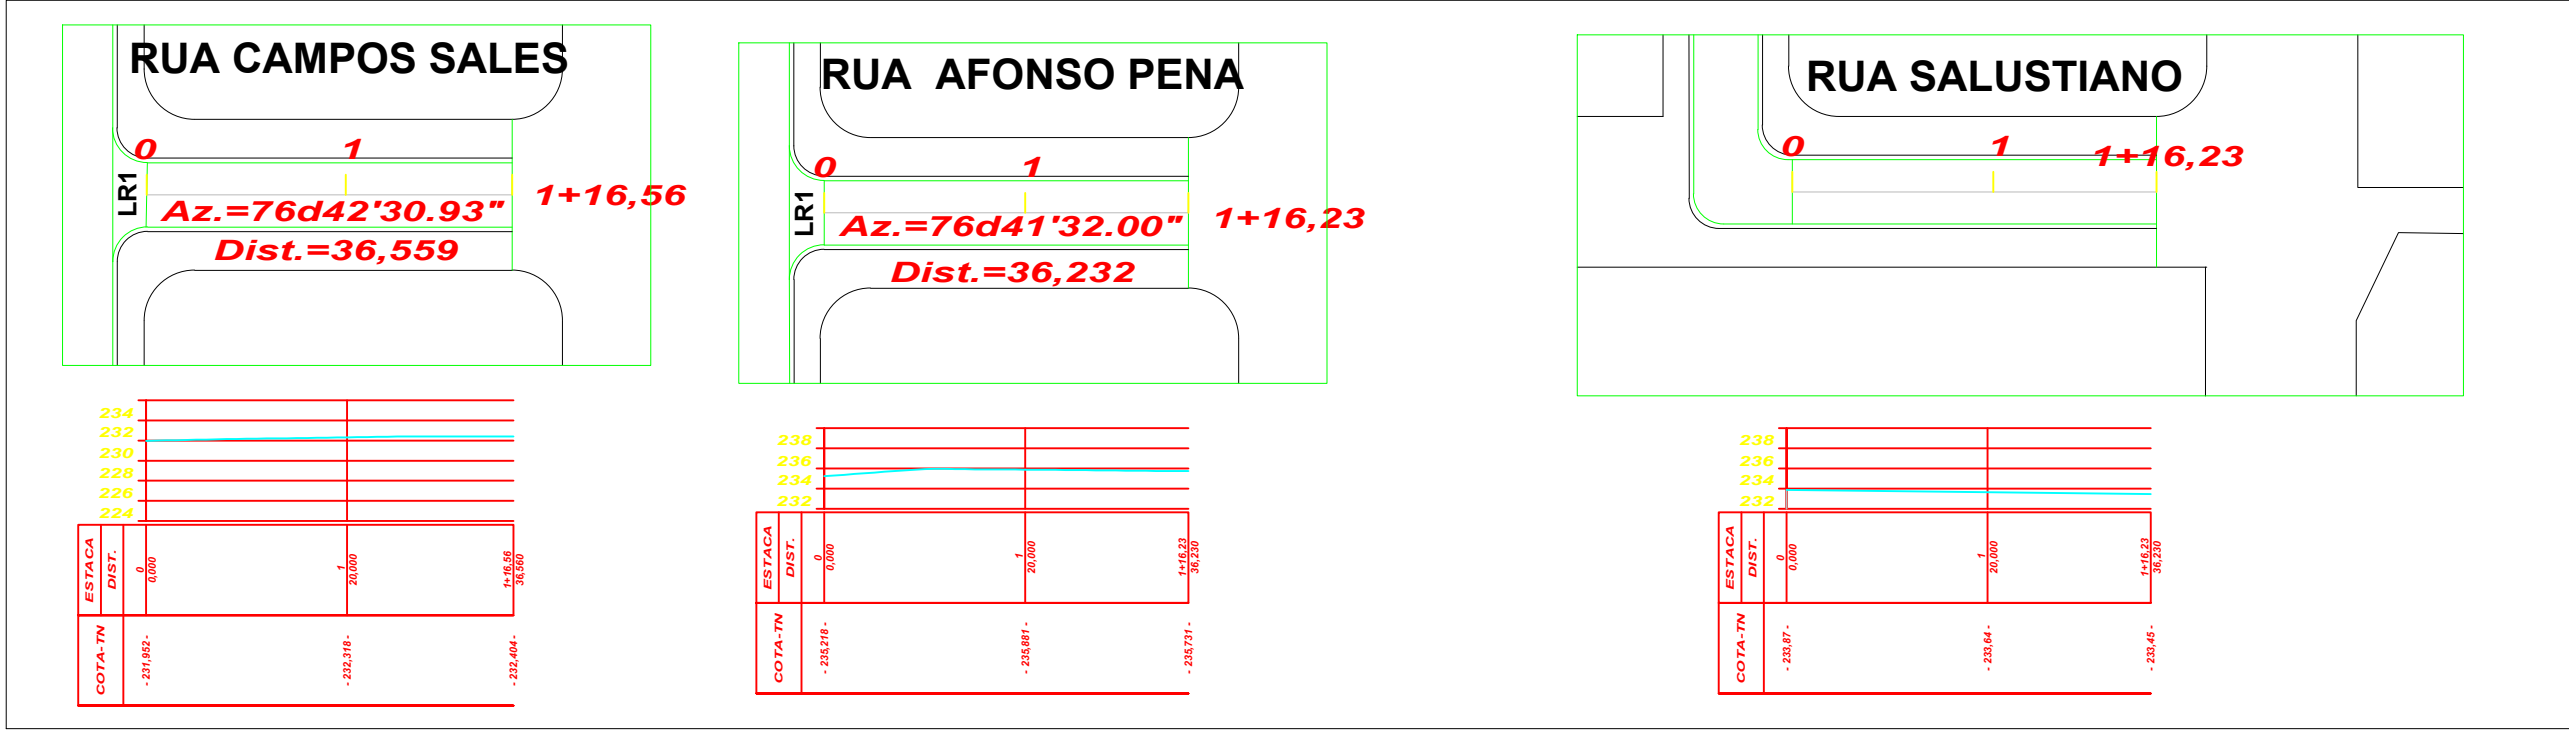

PAVIMENTAÇÃO
PERFIL
ESCALA 1/750

