




PAVIMENTAÇÃO
LOCAÇÃO DE SINALIZAÇÃO - JARDIM ARATAKA
ESCALA 1/1500

RESUMO DE PLACA

R.1	18,00	und
A.32b	37,00	und
N RUA	18,00	und

DSH - DETALHAMENTO DE SINALIZAÇÃO HORIZONTAL

Detalhe 01 - Identificação de Sinalização Horizontal para vias com circulação em sentidos opostos

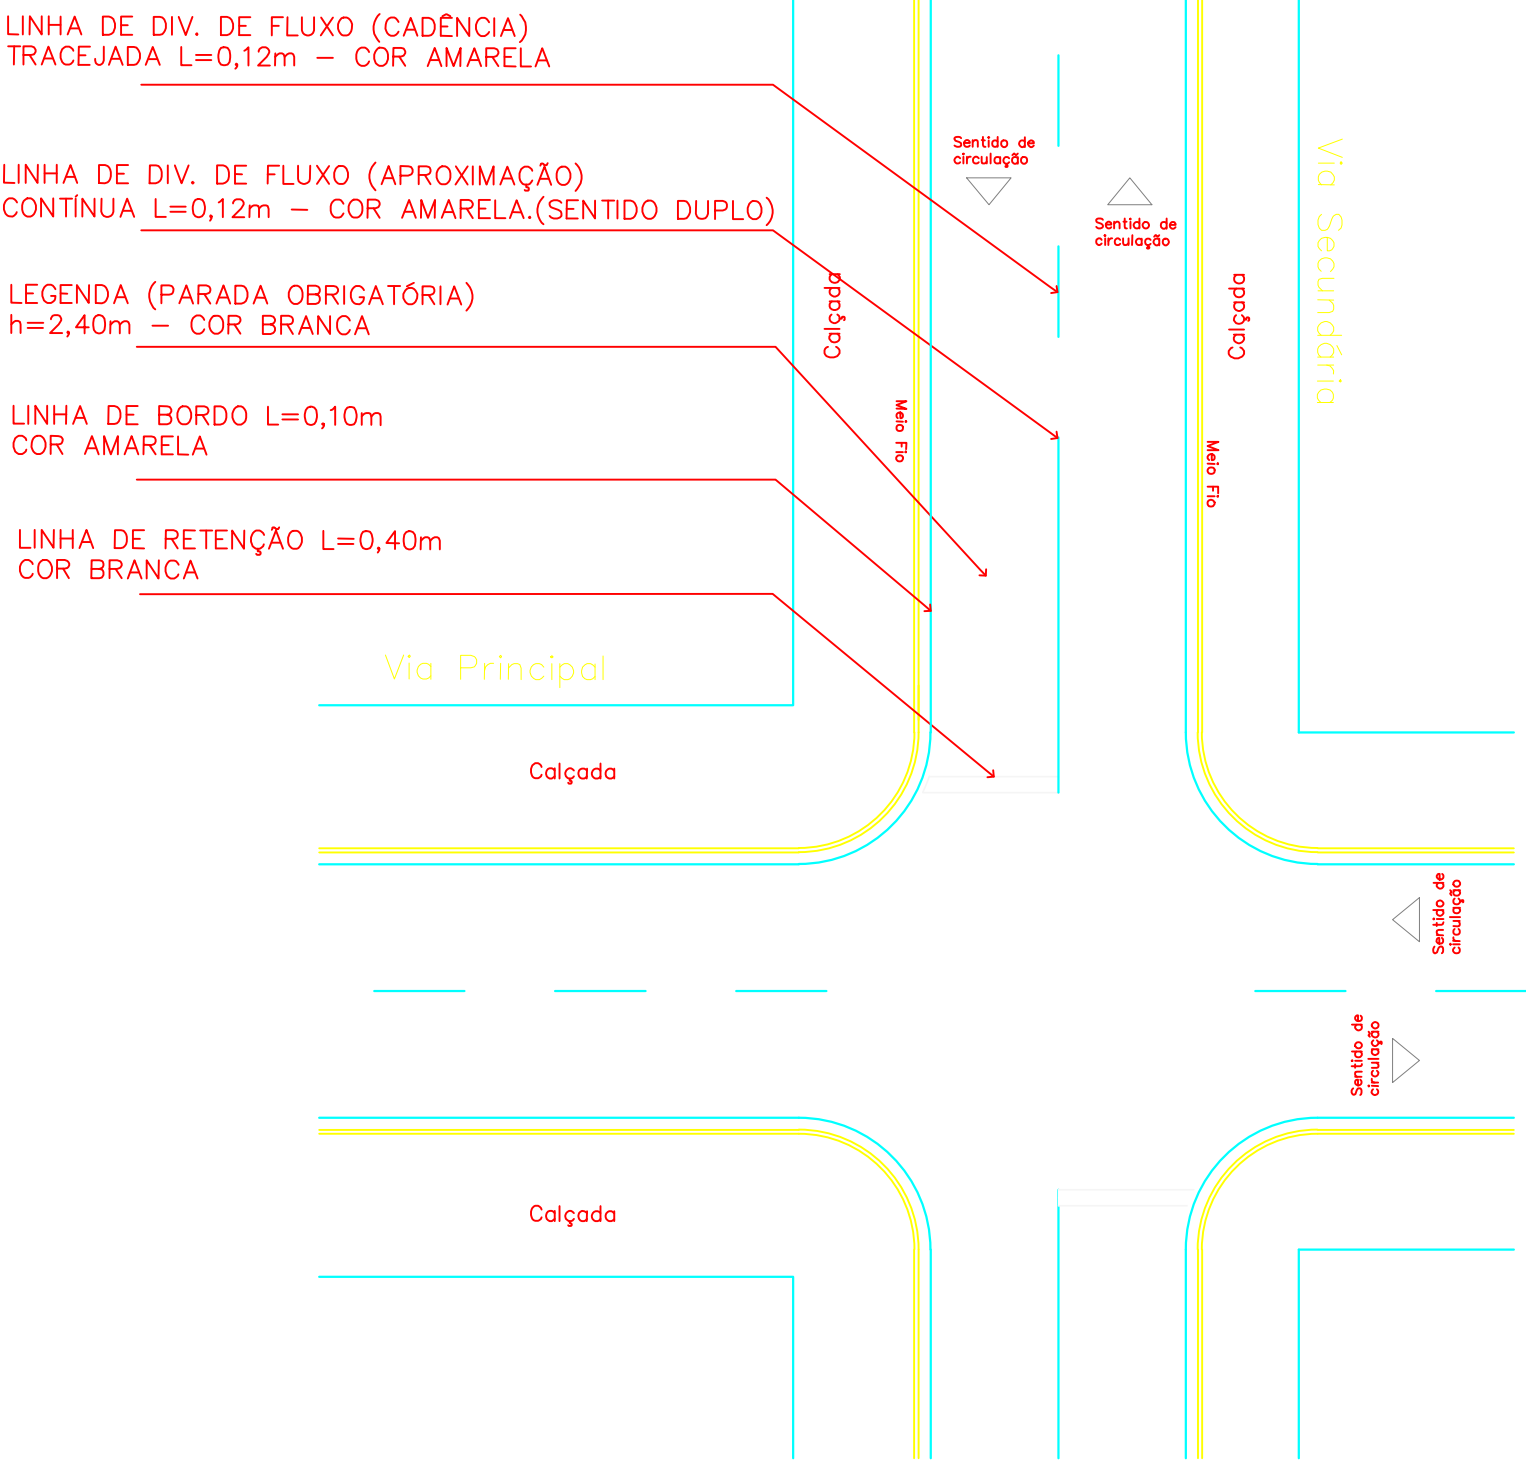


DSH - DETALHAMENTO DE SINALIZAÇÃO HORIZONTAL

Detalhe 03 - Linha de Bordo




Detalhe 04 - Linha de Divisão de Fluxos

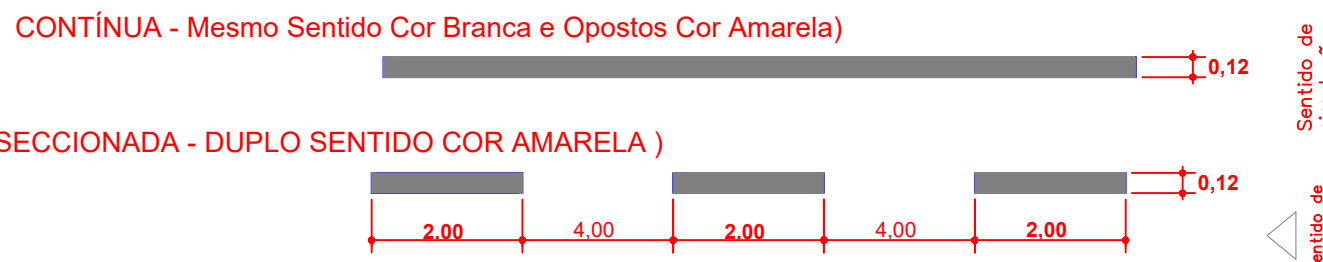

Detalhe 05 - Linha de Retenção p/ Legenda de "Parada Obrigatória"




Detalhe 06 - Faixas de Travessia de Pedestres

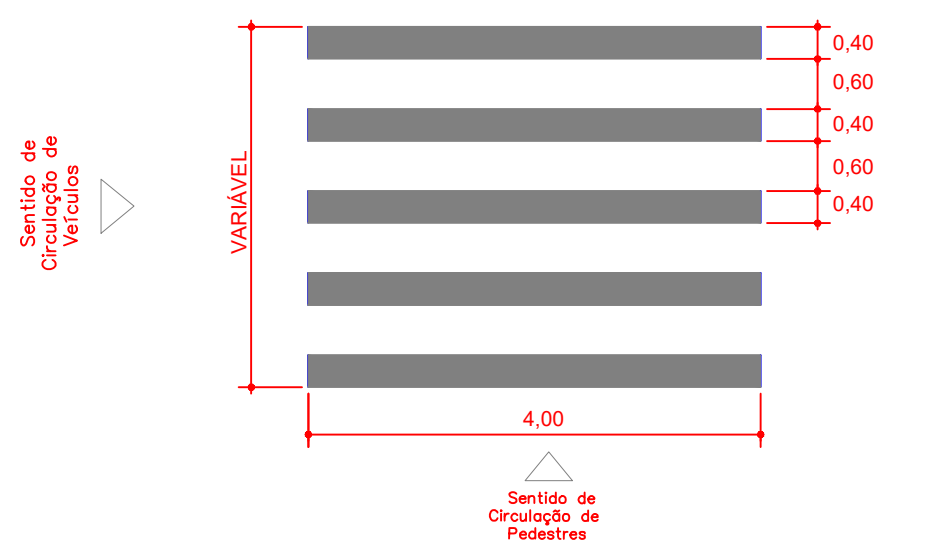

DSH - DETALHAMENTO DE SINALIZAÇÃO HORIZONTAL

Detalhe 02 - Implantação de Faixa p/ Travessia de Pedestres c/ Linha de Retenção e Legenda de "Parada Obrigatória"

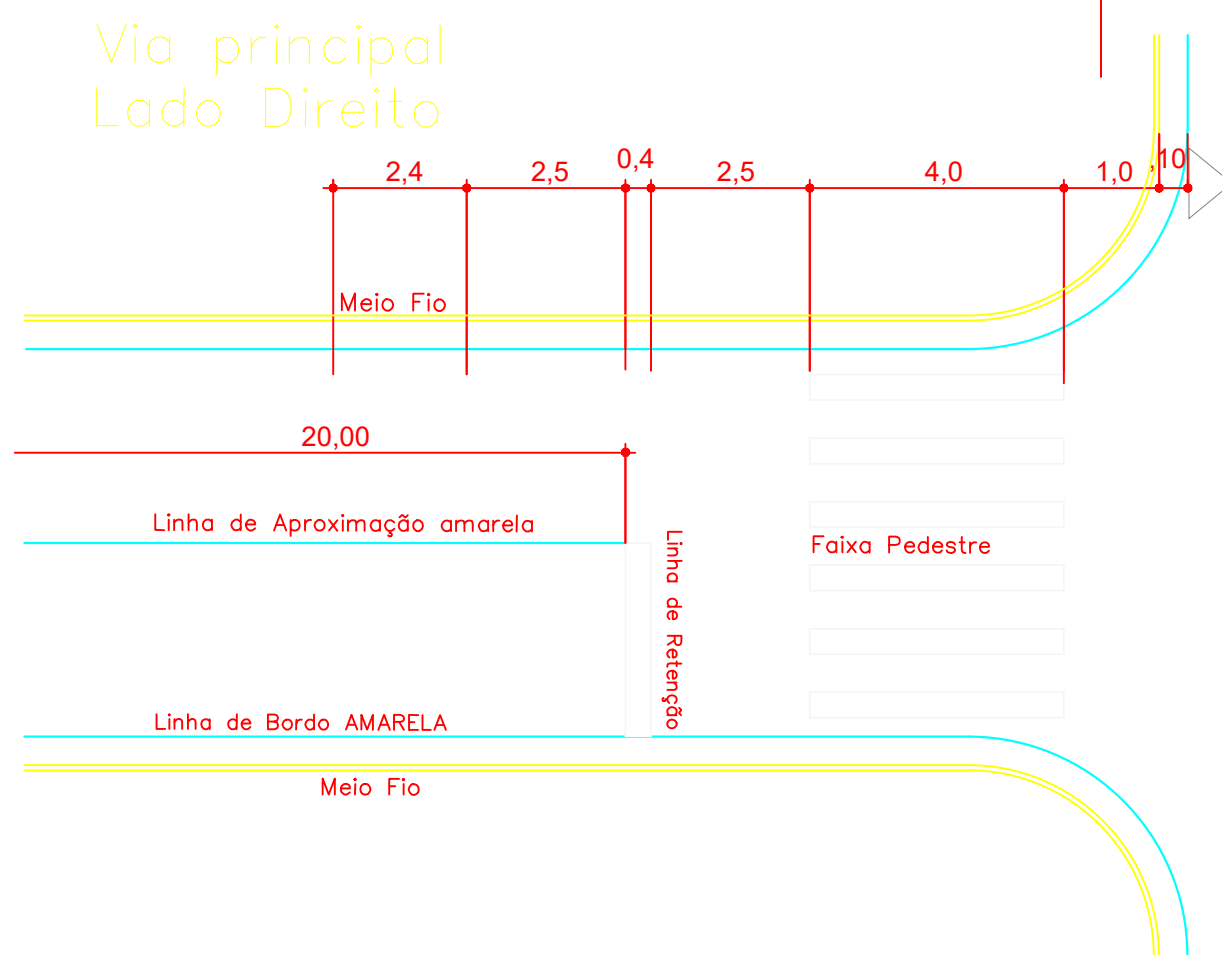

Forma, Dimensões e Cores

2 - Forma Octogonal



Cores:
Fundo - Vermelha
Legenda - Branca
Orla Interna - Branca
Orla Externa - Vermelha

Dimensões:
Lado - 0,21m
Orla Interna - 0,025m
Orla Externa - 0,014m

Forma, Dimensões e Cores

3 - Forma Quadrada



Cores:
Fundo - Amarela
Símbolo - Preta
Orla Interna - Preta
Orla Externa - Amarela

Dimensões:
Lado - 0,50m
Orla Interna - 0,02m
Orla Externa - 0,010m

PREFEITURA MUNICIPAL DE SÃO JOSÉ DOS QUATRO MARCOS

OBRA: PAVIMENTAÇÃO ASFALTICA E DRENAGEM DE AGUAS PLUVIAIS

TIPO DE OBRA: Institucional MODALIDADE: Planejamento

PROPRIETÁRIO - CGC: PREFEITURA MUNICIPAL DE SÃO JOSÉ DOS QUATRO MARCOS

LOCAL - INSCRIÇÃO CADASTRAL: BAIRRO JARDIM ARATAKA

ASSUNTO: SINALIZAÇÃO VIARIA PRANCHA: LOCAÇÃO DE PLACAS E DETALHES

AUTOR DO PROJETO: ROBSON DARCIO SOUSA RESPONSÁVEL TÉCNICO P/ OBRA:

PROJETISTA: CARLOS SOUZA QUADRO DE ÁREAS: TERRAPLENAGEM: 9.488,84 m² PAVIMENTAÇÃO: 9.352,72 m² ESCALA: INDICADA FOLHA: 01/01

DATA: 03/2022