
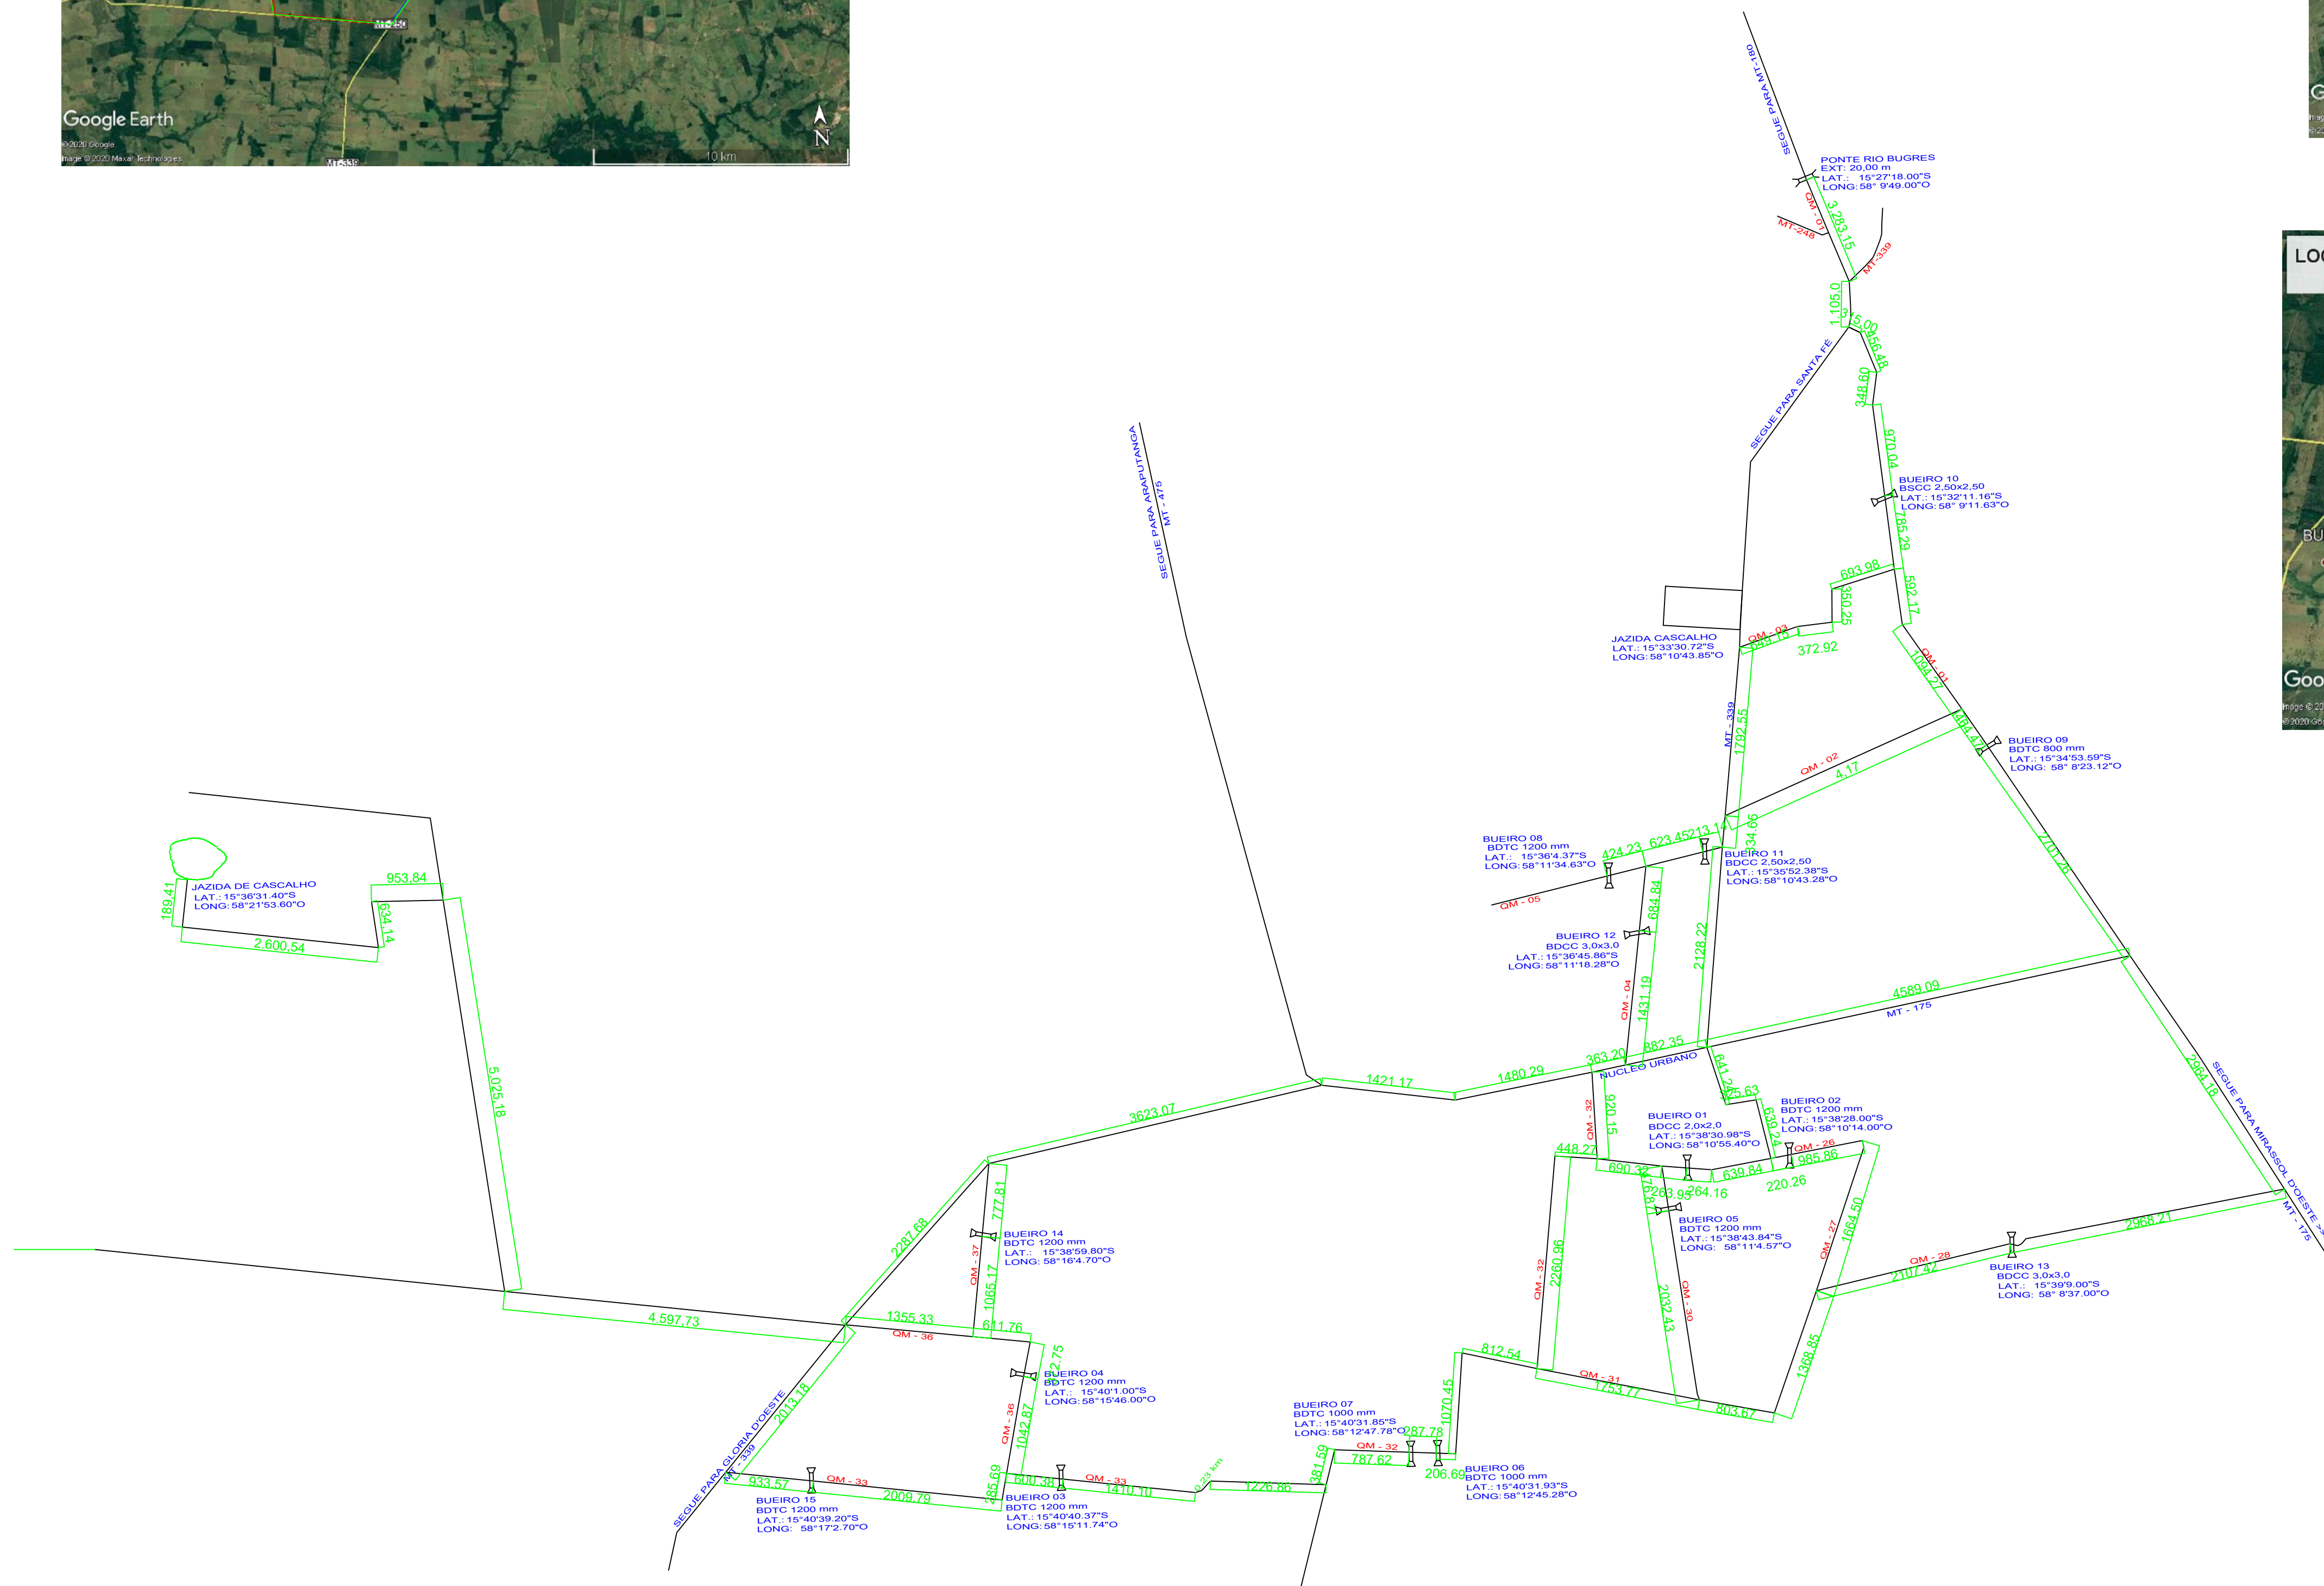
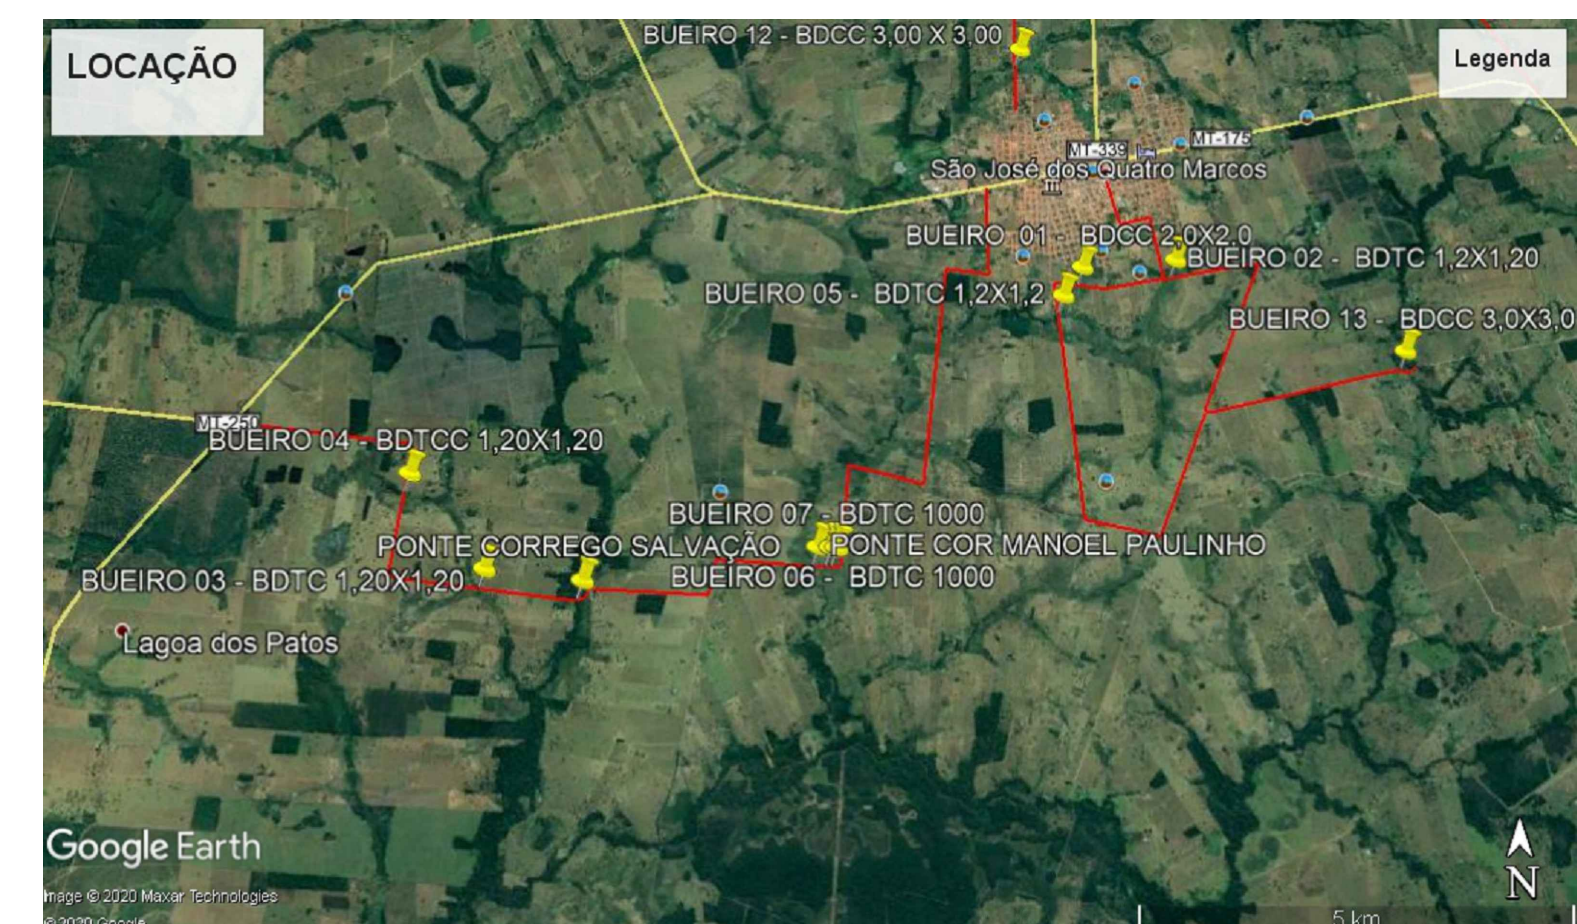
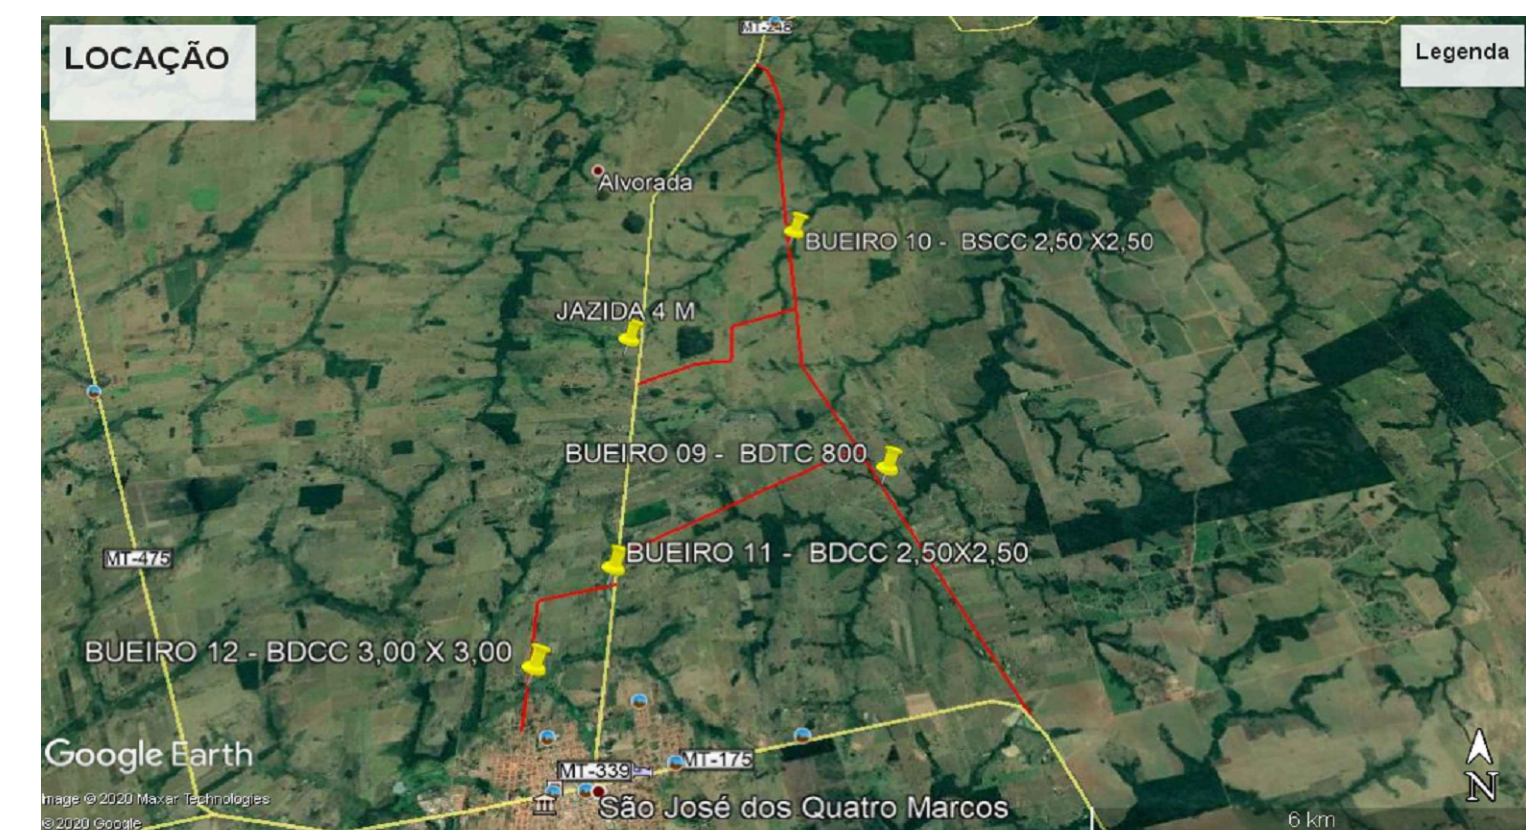


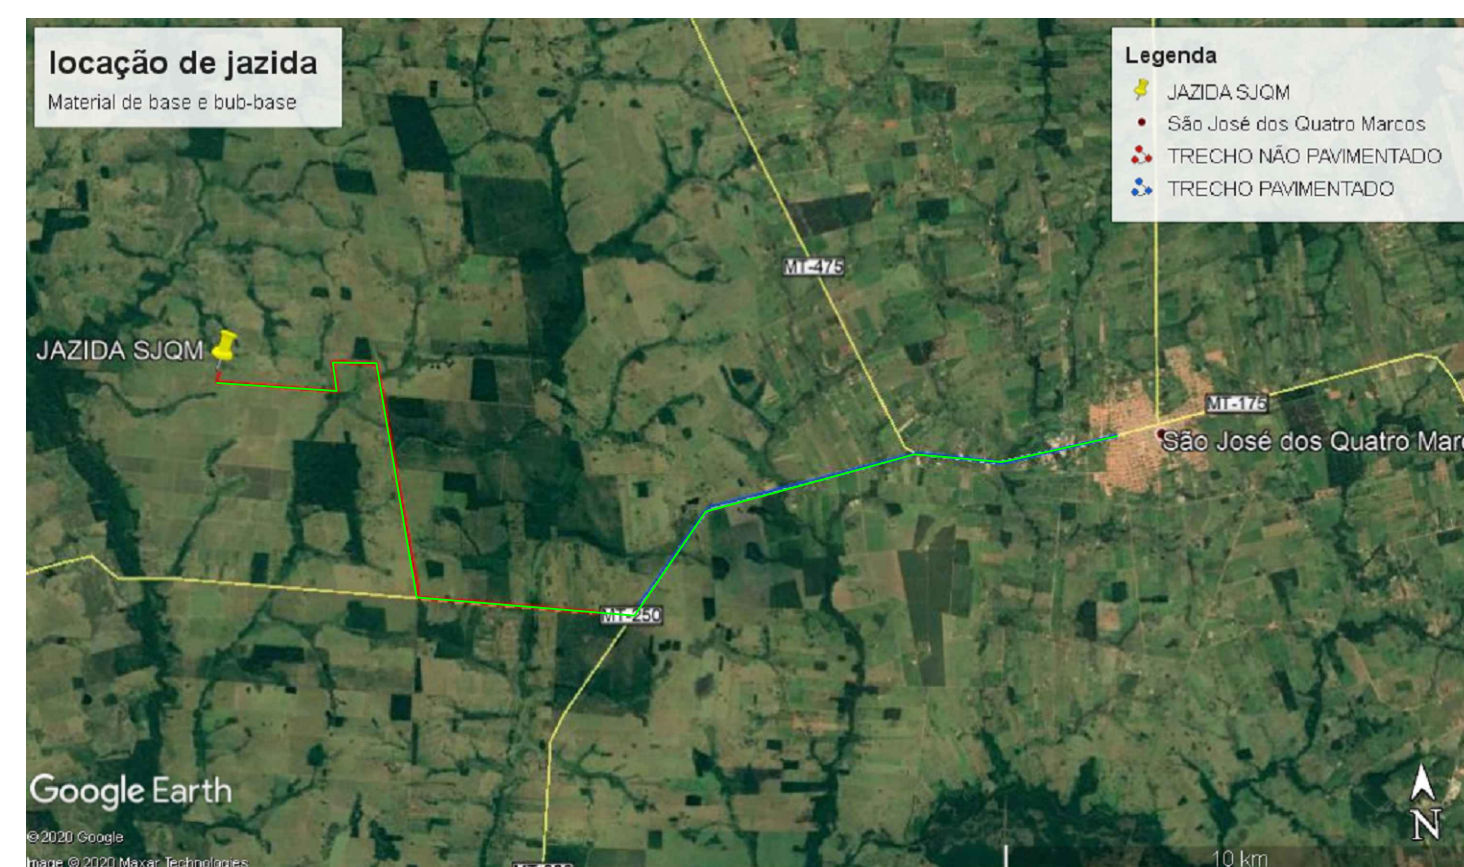

ITEM	LOCAL	Nº PLANTA
LOCAÇÃO		01
PERFIS		02-03-04-05-06-07
BUEIRO 01	QM - 26	08-09-10
BUEIRO 02	QM - 26	11-12
BUEIRO 03	QM - 33	13-14
BUEIRO 04	QM - 36	15-16
BUEIRO 05	QM - 30	17-18
BUEIRO 06	QM - 32	19-20
BUEIRO 07	QM - 32	21-22
BUEIRO 08	QM - 05	23-24
BUEIRO 09	QM - 01	25-26
BUEIRO 10	QM - 01	27-28-29
BUEIRO 11	QM - 05	30-31-32
BUEIRO 12	QM - 04	33-34-35-36
BUEIRO 13	QM - 28	37-38-39-40
BUEIRO 14	QM - 37	E1-E2
BUEIRO 15	QM - 33	E3-E4
PERFIS 2		E5

OBRA:			
RECUPERAÇÃO DE ESTRADAS VICINAIS			
TIPO DE OBRA:		MODALIDADE:	
Institucional		Planejamento	
PROPRIETÁRIO - CGC:			
PREFEITURA MUNICIPAL DE SÃO JOSÉ DOS QUATRO MARCOS			
LOCAL - INSCRIÇÃO CADASTRAL:			
ZONA RURAL			
ASSUNTO:		PRANCHA:	
LOCAÇÃO DE OBRA E JAZIDA		LOCAÇÃO	
AUTOR DO PROJETO:		RESPONSÁVEL TÉCNICO P/ OBRA:	
 ROBSON DARCI SOUSA CREA - 120.263.916-0		_____	
PROJETISTA:		ESCALA:	FOLHA:
QUADRO DE ÁREAS:		INDICADA	01/40
EXT. TOTAL DOS BUEIRO			
130,00 m			
ARQUIVO:			
DATA:			
SETEMBRO 2020			