





BUEIRO 01  
CORREGO TERERE  
BDCC 2,0X2,0

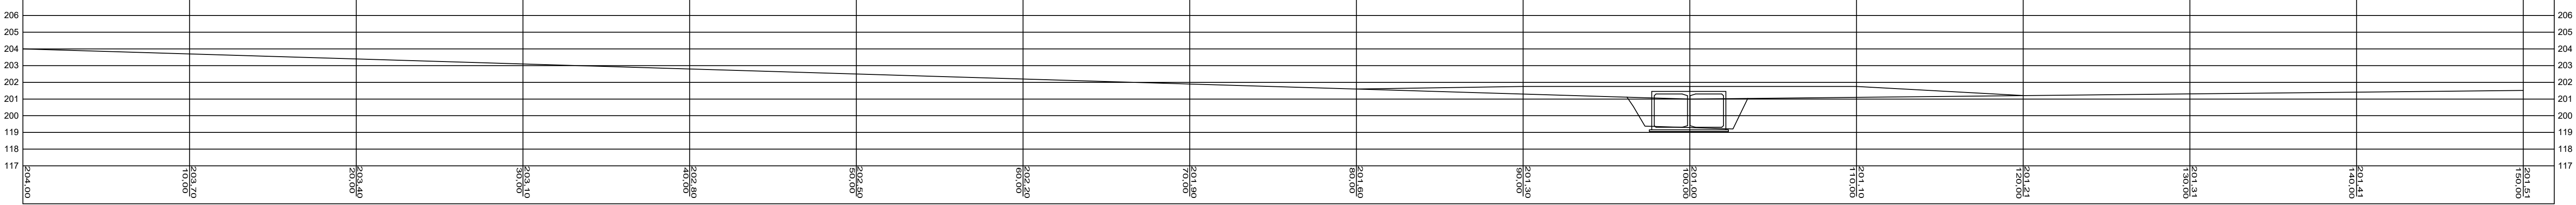

BUEIRO CELULAR DE CONCRETO  
CORTE SEÇÃO  
ESCALA: 1/30

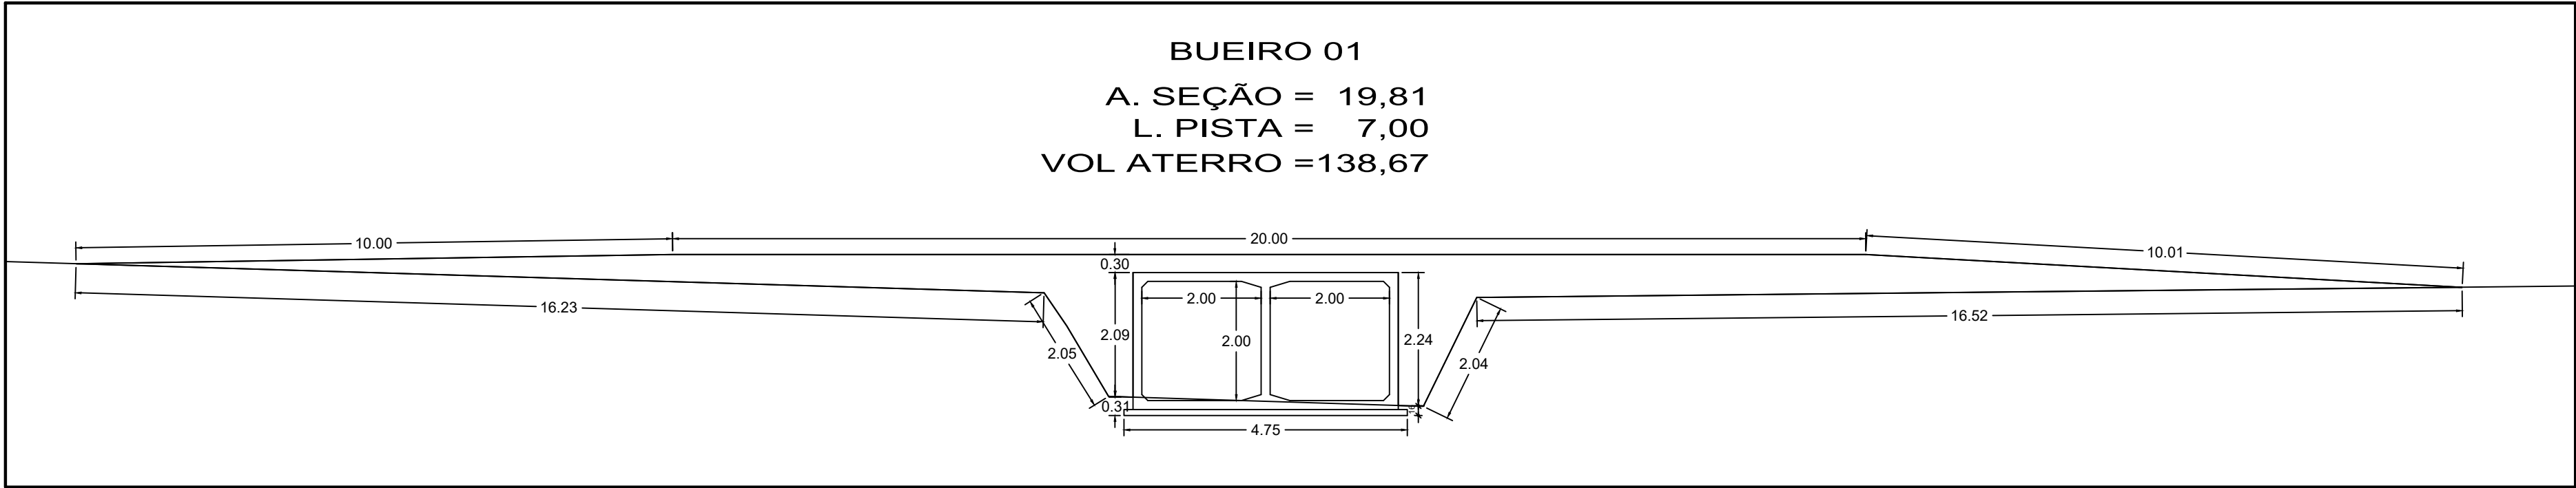

BUEIRO 02  
AFLUENTE TERERE 1  
BDTC 1,200 mm

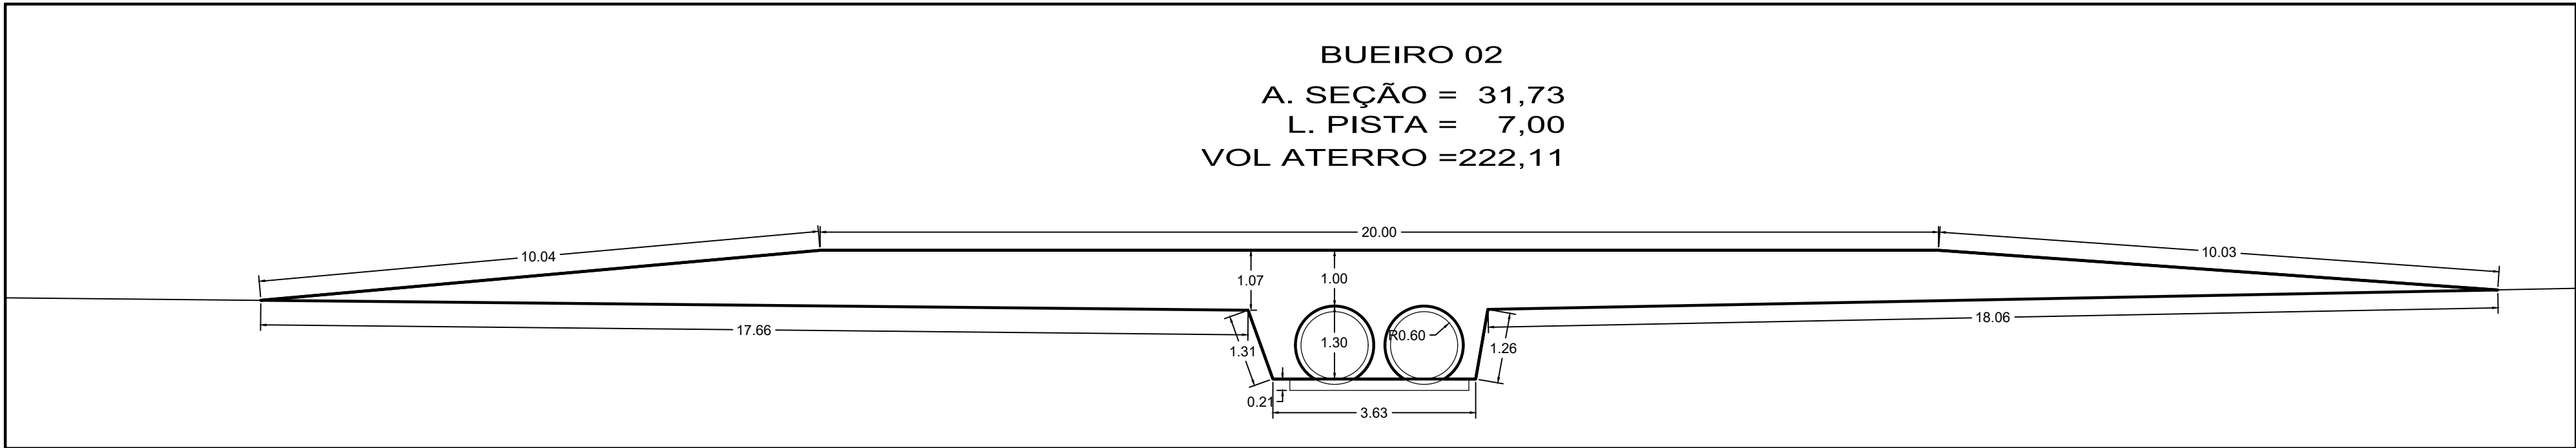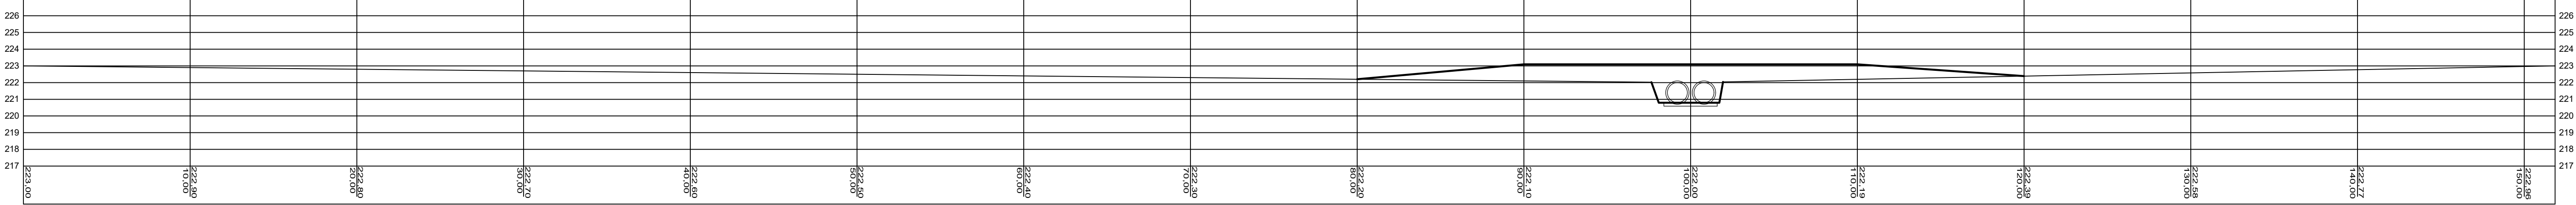

|   |                           |                              |        |
|---|---------------------------|------------------------------|--------|
| OBRA:   |                           |                              |        |
| RECUPERAÇÃO DE ESTRADAS VICINAIS   |                           |                              |        |
| TIPO DE OBRA:   |                           | MODALIDADE:                  |        |
| Institucional   |                           | Planejamento                 |        |
| PROPRIETÁRIO - CGC:   |                           |                              |        |
| PREFEITURA MUNICIPAL DE SÃO JOSÉ DOS QUATRO MARCOS                                                                                   |                           |                              |        |
| LOCAL - INSCRIÇÃO CADASTRAL:   |                           |                              |        |
| BUEIRO 01 E 02   |                           |                              |        |
| ASSUNTO:   |                           | PRANCHA:                     |        |
| PERFIL TOPOGRAFICO<br>MOVIMENTO DE SOLO - ATERRO                                                                                     |                           | PERFIL LONGITUDINAL          |        |
| AUTOR DO PROJETO:   |                           | RESPONSÁVEL TÉCNICO P/ OBRA: |        |
| <br>ROBSON DARCIO SOUSA<br>CREA - 120.263.916-0 |                           |                              |        |
| PROJETISTA:   | QUADRO DE ÁREAS:          | ESCALA:                      | FOLHA: |
| ARQUIVO:   | EXT. DO BUEIRO<br>10,00 m | INDICADA                     | 02/40  |
| DATA:   | ABRIL 2020                |                              |        |