



BUEIRO 03
AFLUENTE SALVAÇÃO
BDTC 1,20X1,20 m

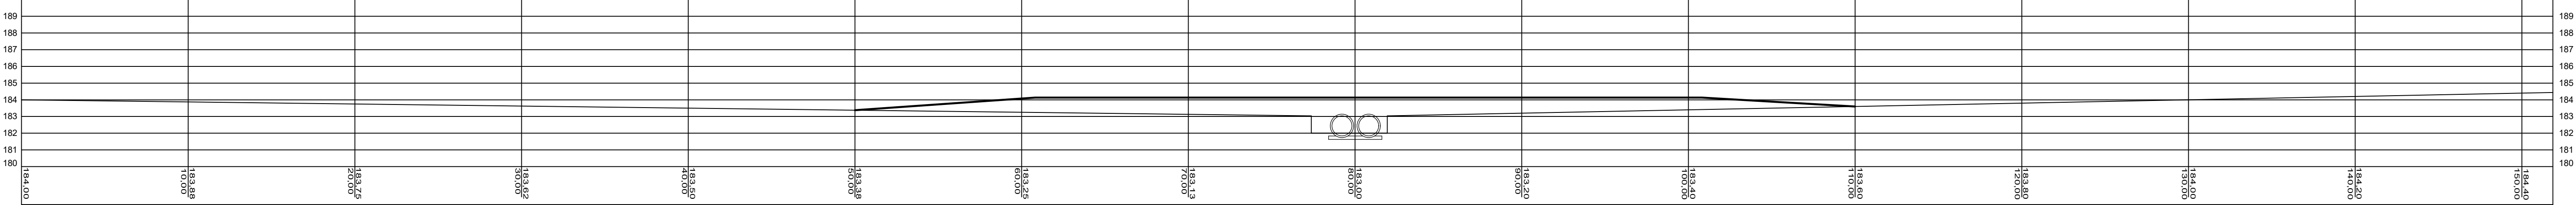


BUEIRO 03


A. SEÇÃO = 48,75
L. PISTA = 7,00
VOL ATERRO = 341,25

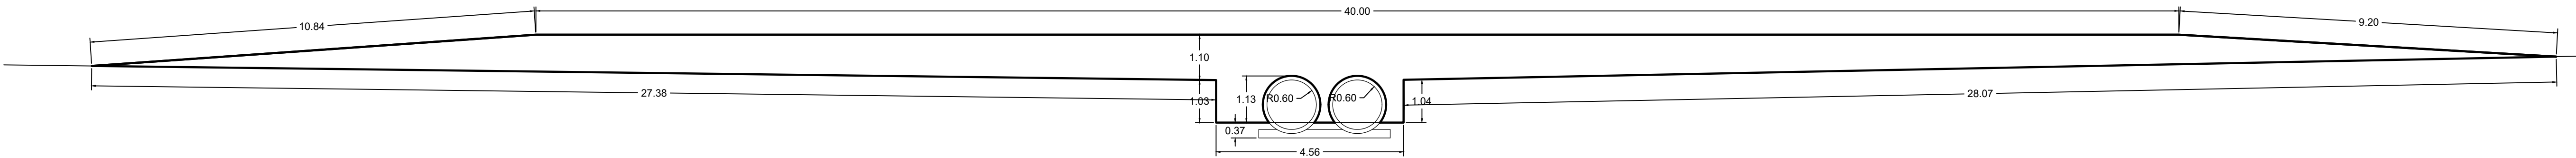

BUEIRO 04
AFLUENTE SALVAÇÃO 2
BDTC 1200 mm

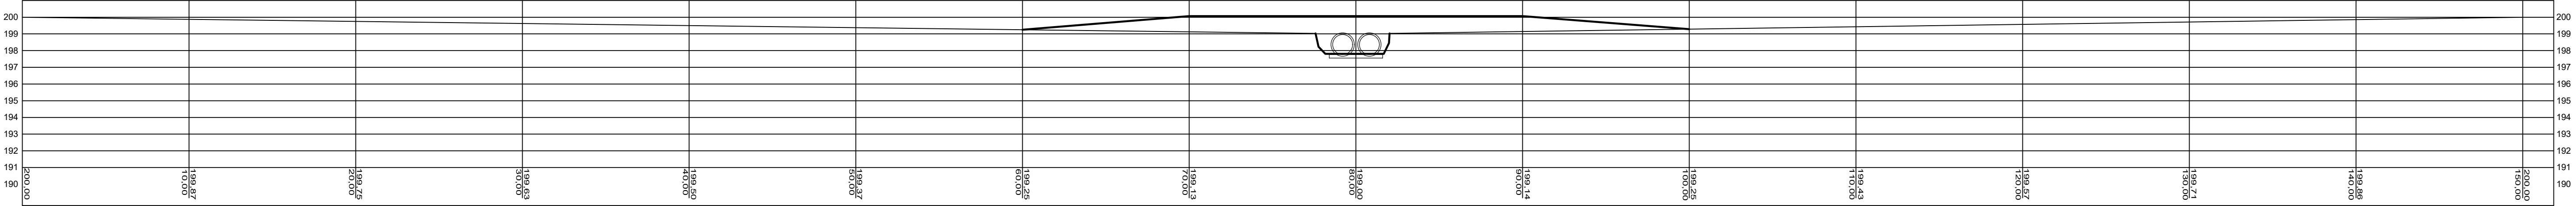

BUEIRO 04
A. SEÇÃO = 31,23
L. PISTA = 7,00
VOL ATERRO = 218,61

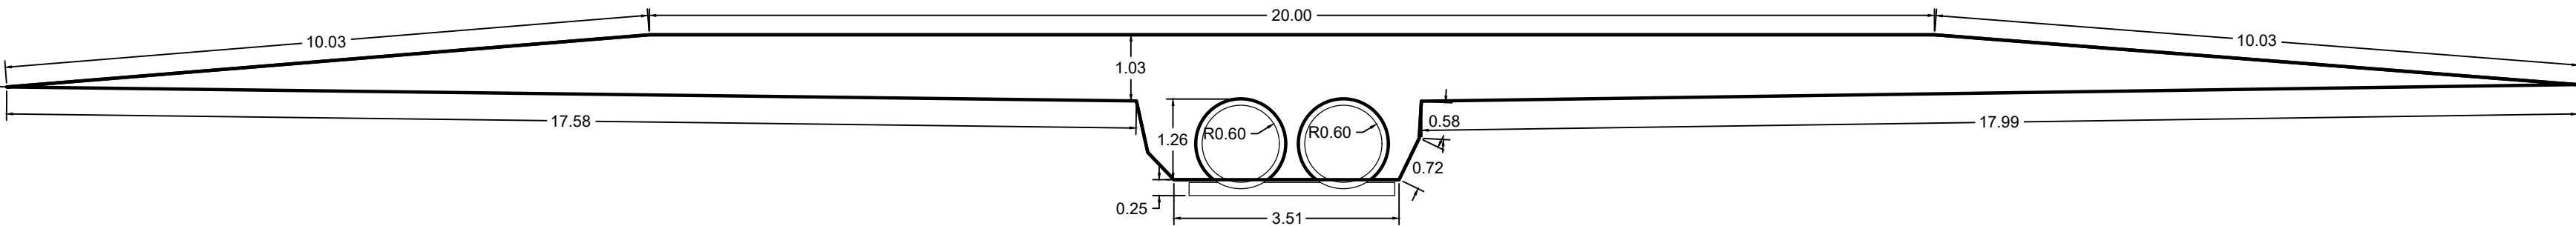

OBRA:			
RECUPERAÇÃO DE ESTRADAS VICINAIS			
TIPO DE OBRA:		MODALIDADE:	
Institucional		Planejamento	
PROPRIETÁRIO - CGC:			
PREFEITURA MUNICIPAL DE SÃO JOSÉ DOS QUATRO MARCOS			
LOCAL - INSCRIÇÃO CADASTRAL:			
BUEIRO 03 E 04			
ASSUNTO:		PRANCHA:	
PERFIL TOPOGRAFICO MOVIMENTO DE SOLO - ATERRO		PERFIL LONGITUDINAL	
AUTOR DO PROJETO:		RESPONSÁVEL TÉCNICO P/ OBRA:	
 ROBSON DARCIO SOUSA CREA - 120.263.916-0			
PROJETISTA:	QUADRO DE ÁREAS:	ESCALA:	FOLHA:
ARQUIVO:	EXT. DO BUEIRO 10,00 m	INDICADA	03/40
DATA:	ABRIL 2020		