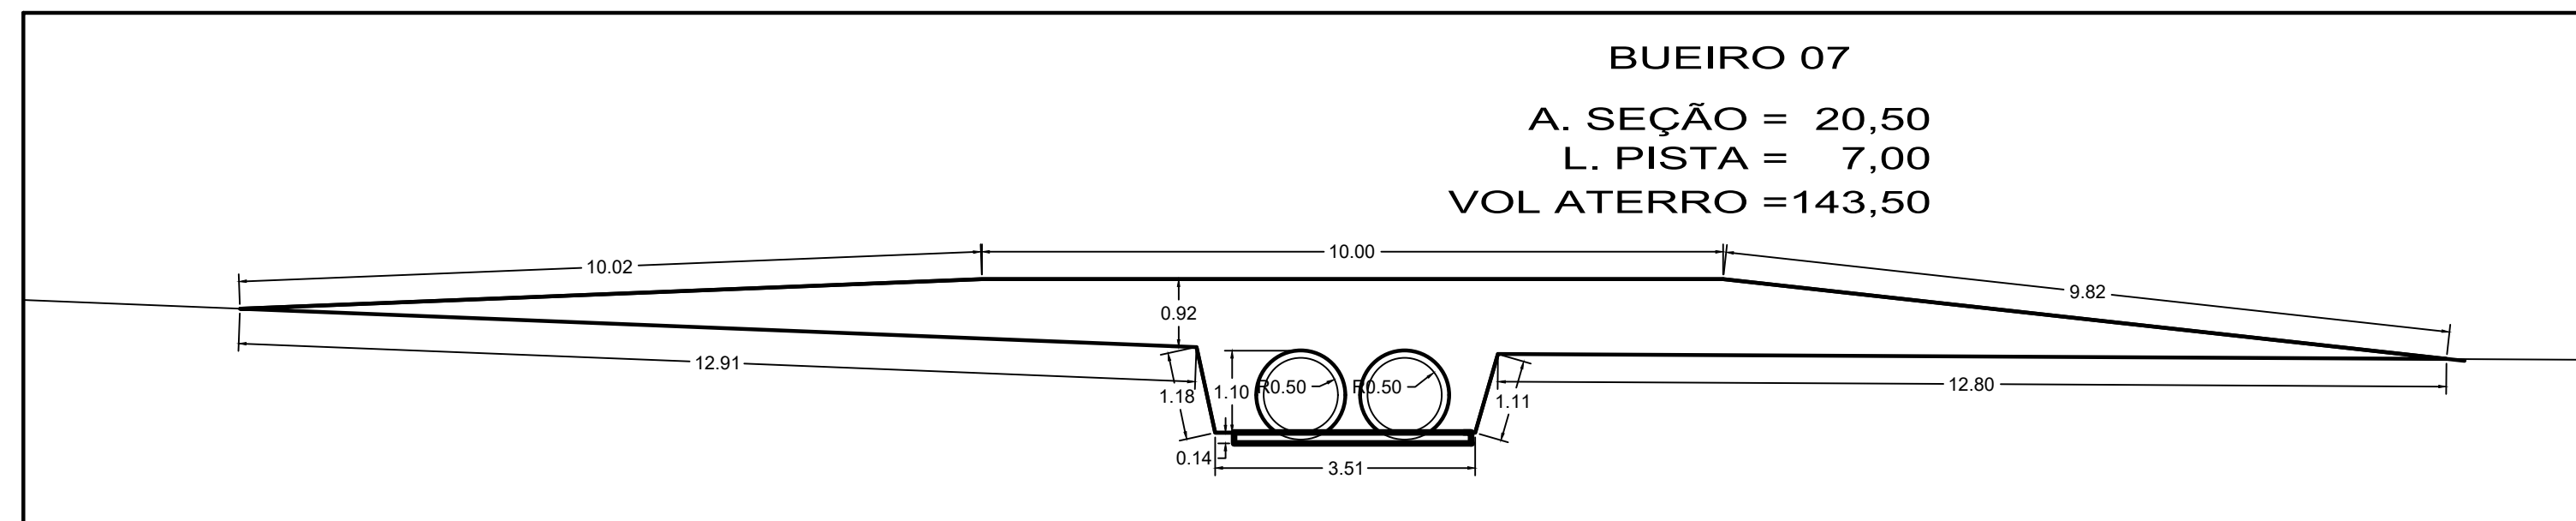
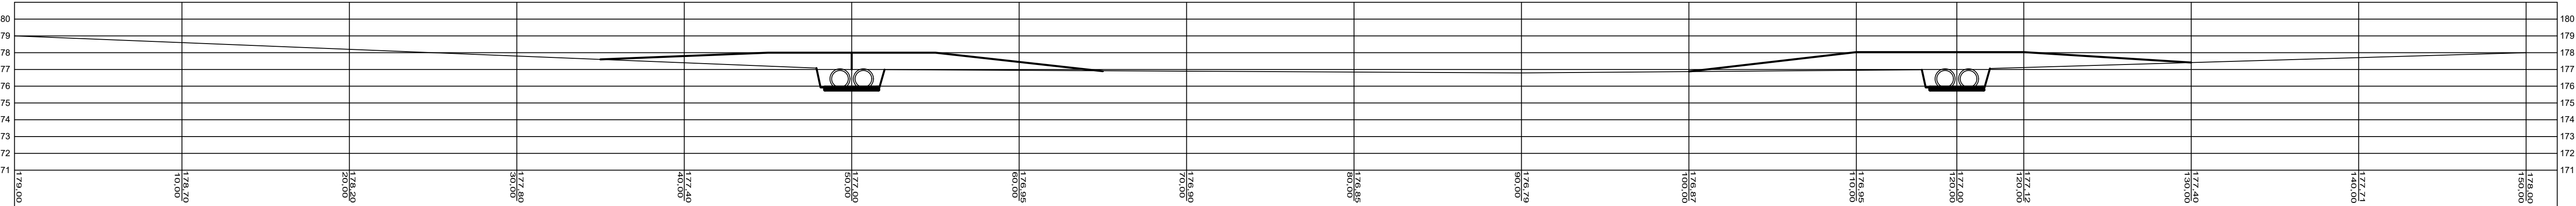


[illegible]

OBRA: RECUPERAÇÃO DE ESTRADAS VICINAIS TIPO DE OBRA: Institucional PROPRIETÁRIO - CGC: PREFEITURA MUNICIPAL DE SÃO JOSÉ DOS QUATRO MARCOS LOCAL - INSCRIÇÃO CADASTRAL: BUEIRO 05,06 E 07 MODALIDADE: Planejamento ASSUNTO: PERFIL TOPOGRAFICO MOVIMENTO DE SOLO - ATERRAMENTO AUTOR DO PROJETO:  Robson Darcio Sousa CPF: 020.111.111-00 CREA: 120263916-0 ROBSON DARCIO SOUSA CREA - 120 263 916-0 PRANCHA: PERFIL LONGITUDINAL RESPONSÁVEL TÉCNICO P/ OBRA:			
PROJETISTA:	QUADRO DE ÁREAS: EX. DO BUEIRO 10,00 m	ESCALA: INDICADA	FOLHA:
ARQUIVO:			04/40
DATA:			