




BUEIRO 10
COMUNIDADE 5 DE FEVEREIRO
BSCC 2,5X2,5 mm

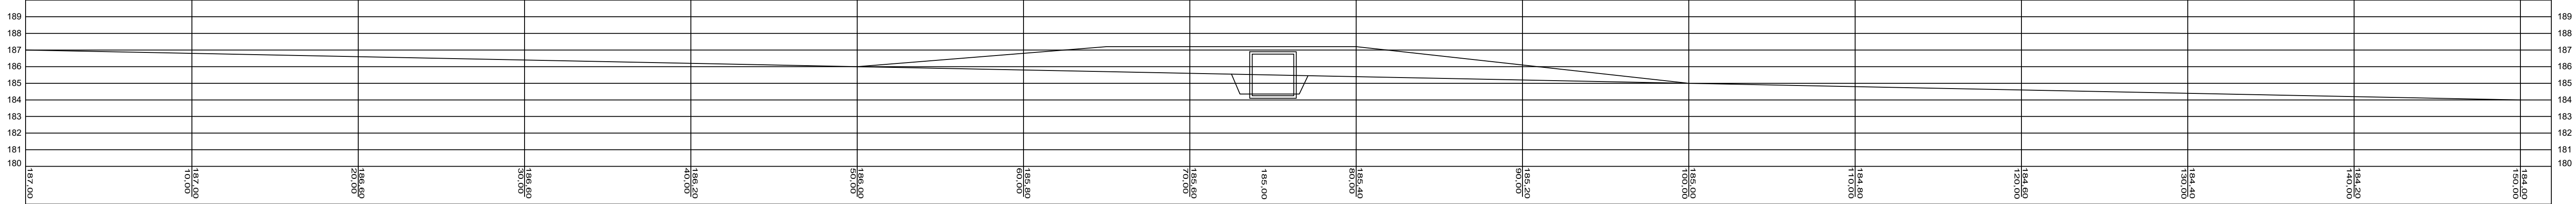


BUEIRO 10
A. SEÇÃO = 51,56
L. PISTA = 7,00
VOL ATERRO = 360,92

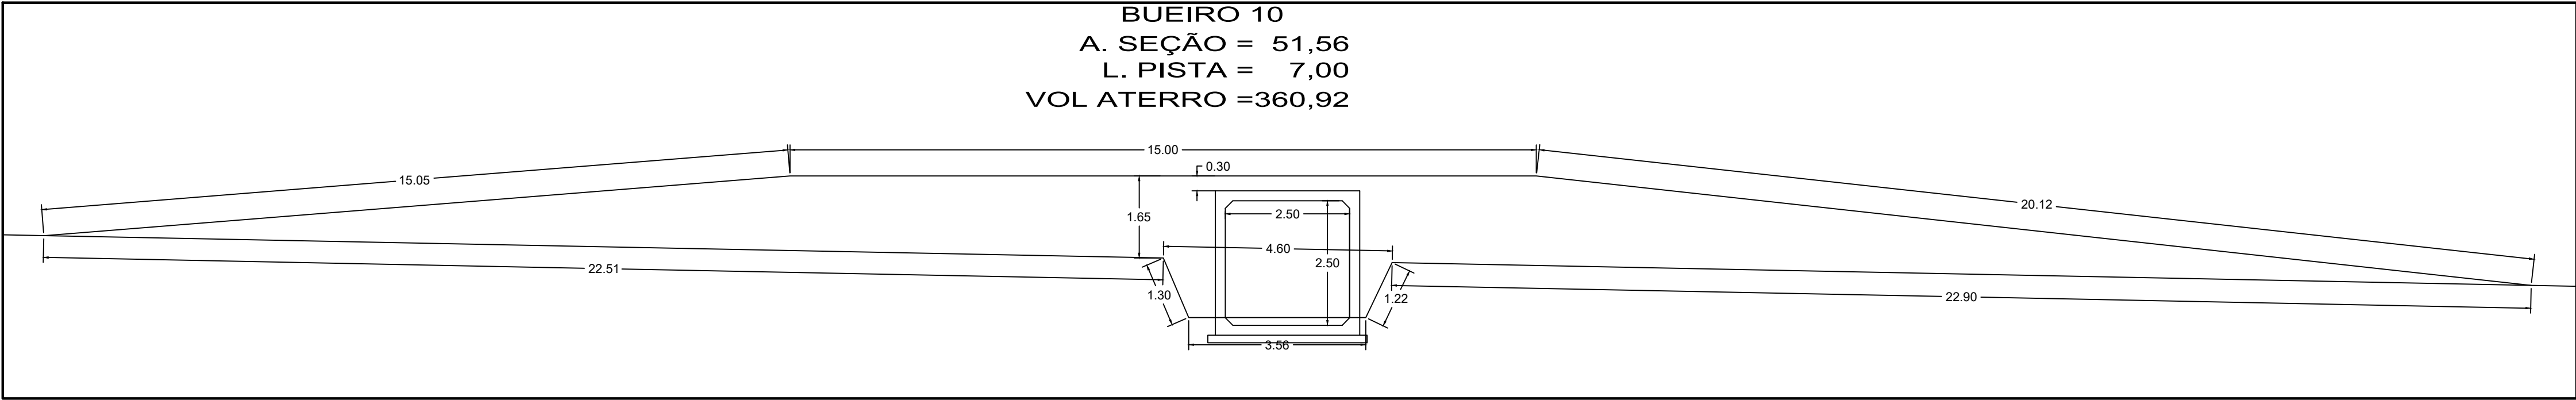

BUEIRO 11
AFLUENTE SÃO JOSÉ
BDCC 2,50X2,50

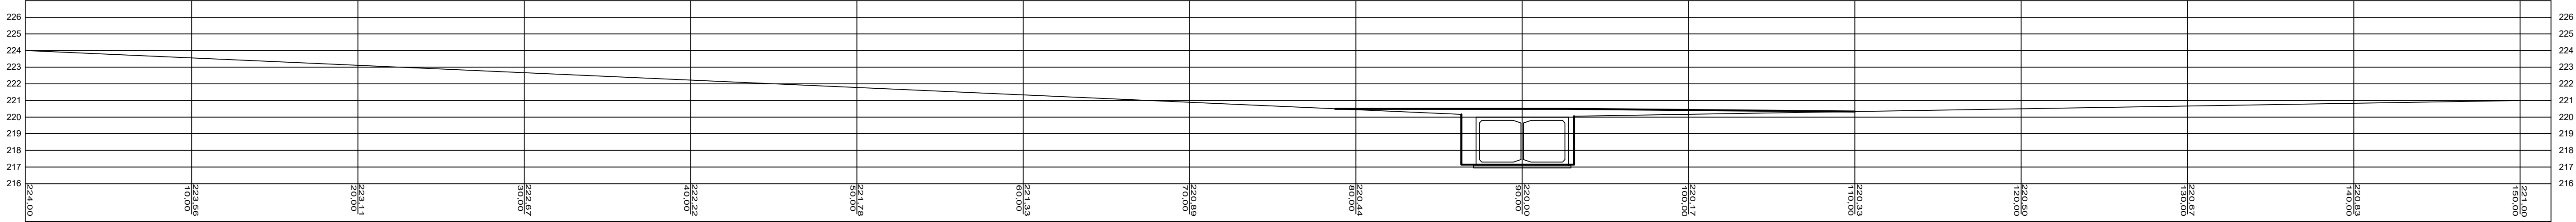

BUEIRO 11
A. SEÇÃO = 11,91
L. PISTA = 7,00
VOL ATERRO = 83,37

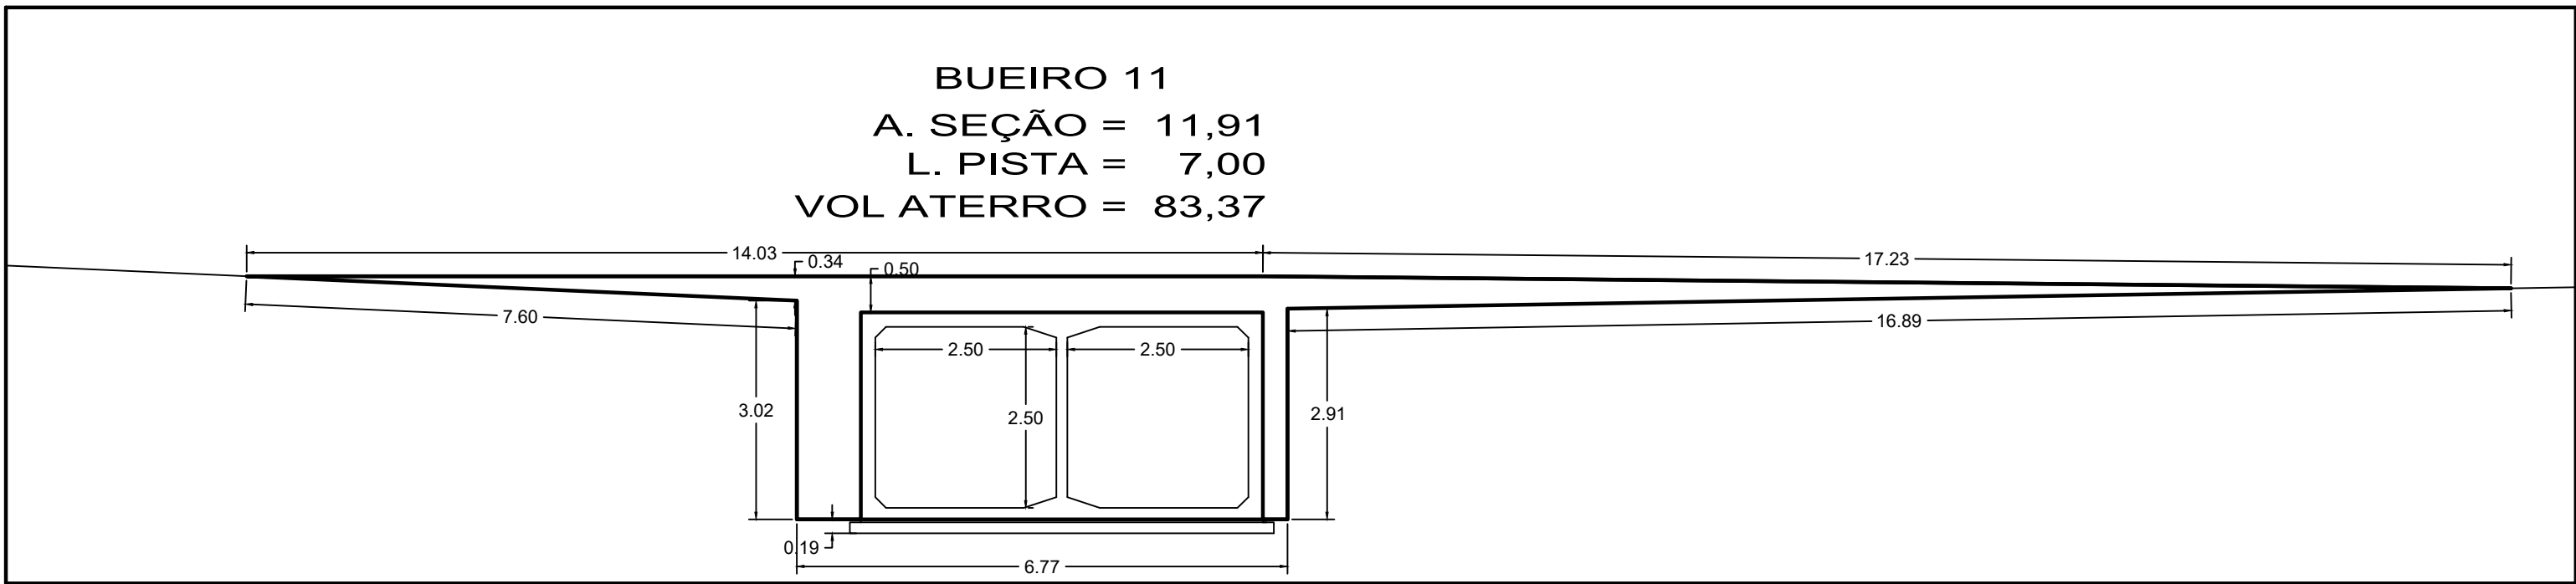

OBRA:			
RECUPERAÇÃO DE ESTRADAS VICINAIS			
TIPO DE OBRA:		MODALIDADE:	
Institucional		Planejamento	
PROPRIETÁRIO - CGC:			
PREFEITURA MUNICIPAL DE SÃO JOSÉ DOS QUATRO MARCOS			
LOCAL - INSCRIÇÃO CADASTRAL:			
BUEIRO 10 E 11			
ASSUNTO:		PRANCHA:	
PERFIL TOPOGRAFICO MOVIMENTO DE SOLO - ATERRO		PERFIL LONGITUDINAL	
AUTOR DO PROJETO:		RESPONSÁVEL TÉCNICO P/ OBRA:	
 ROBSON DARCIO SOUSA CREA - 120.263.916-0			
PROJETISTA:	QUADRO DE ÁREAS:	ESCALA:	FOLHA:
ARQUIVO:	EXT. DO BUEIRO 10,00 m	INDICADA	06/40
DATA:	ABRIL 2020		