




BUEIRO 12
CORREGO SÃO JOSÉ
BDCC 3,0X3,0

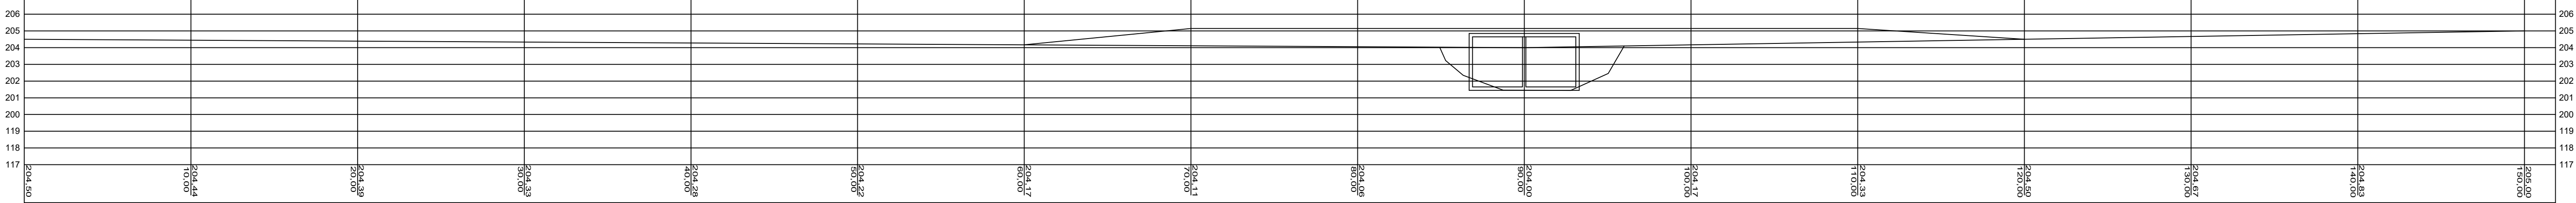


BUEIRO 12
A. SEÇÃO = 51,59
L. PISTA = 7,00
VOL ATERRO =361,13

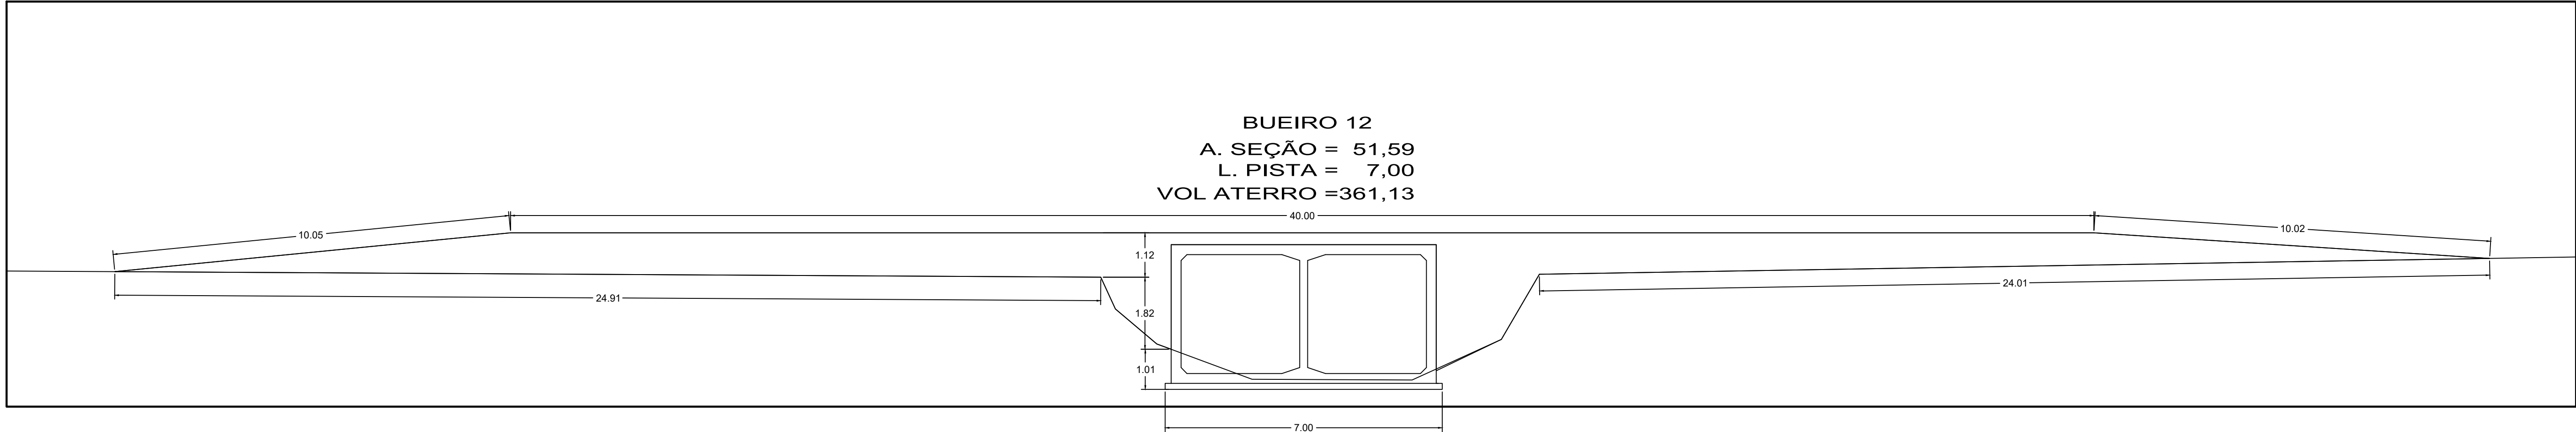

BUEIRO 13
CORREGO SÃO FRANCISCO
BDCC 3,0X3,0

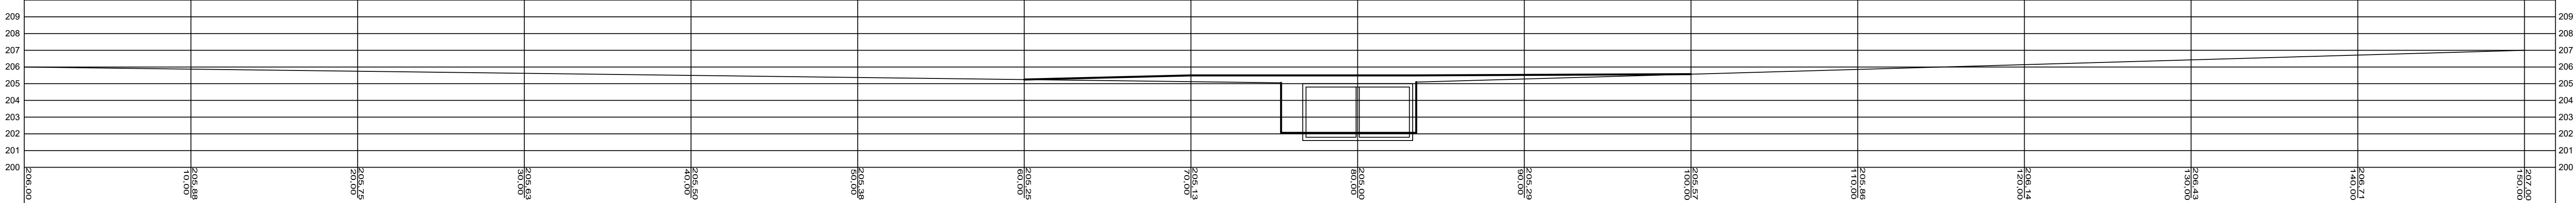

BUEIRO 13
A. SEÇÃO = 15,87
L. PISTA = 7,00
VOL ATERRO =111,09

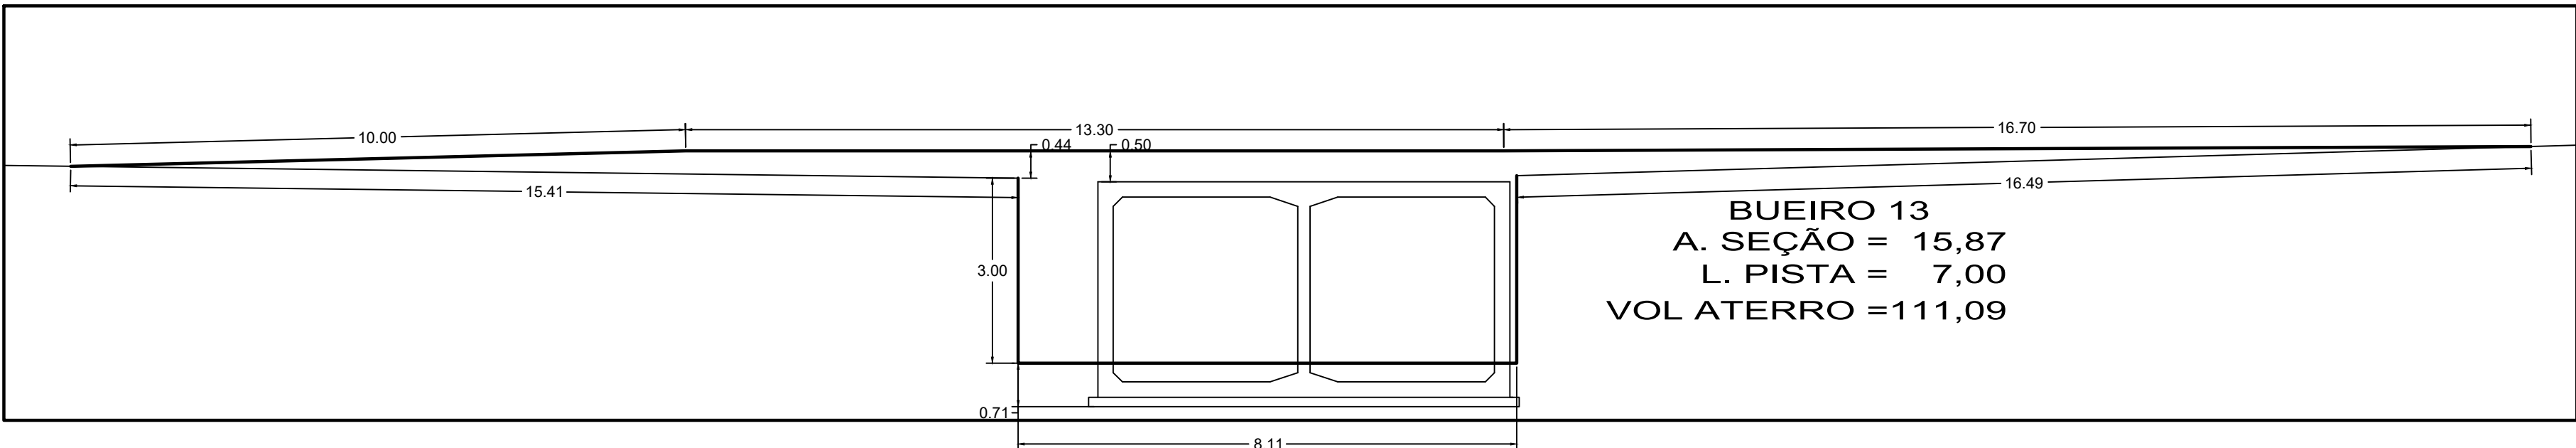

OBRA:			
RECUPERAÇÃO DE ESTRADAS VICINAIS			
TIPO DE OBRA:		MODALIDADE:	
Institucional		Planejamento	
PROPRIETÁRIO - CGC:			
PREFEITURA MUNICIPAL DE SÃO JOSÉ DOS QUATRO MARCOS			
LOCAL - INSCRIÇÃO CADASTRAL:			
BUEIRO 12 E 13			
ASSUNTO:		PRANCHA:	
PERFIL TOPOGRAFICO MOVIMENTO DE SOLO - ATERRO		PERFIL LONGITUDINAL	
AUTOR DO PROJETO:		RESPONSÁVEL TÉCNICO P/ OBRA:	
 ROBSON DARCIO SOUSA CREA - 120.263.916-0			
PROJETISTA:	QUADRO DE ÁREAS:	ESCALA:	FOLHA:
ARQUIVO:	EXT. DO BUEIRO 10,00 m	INDICADA	07/40
DATA:	ABRIL 2020		