
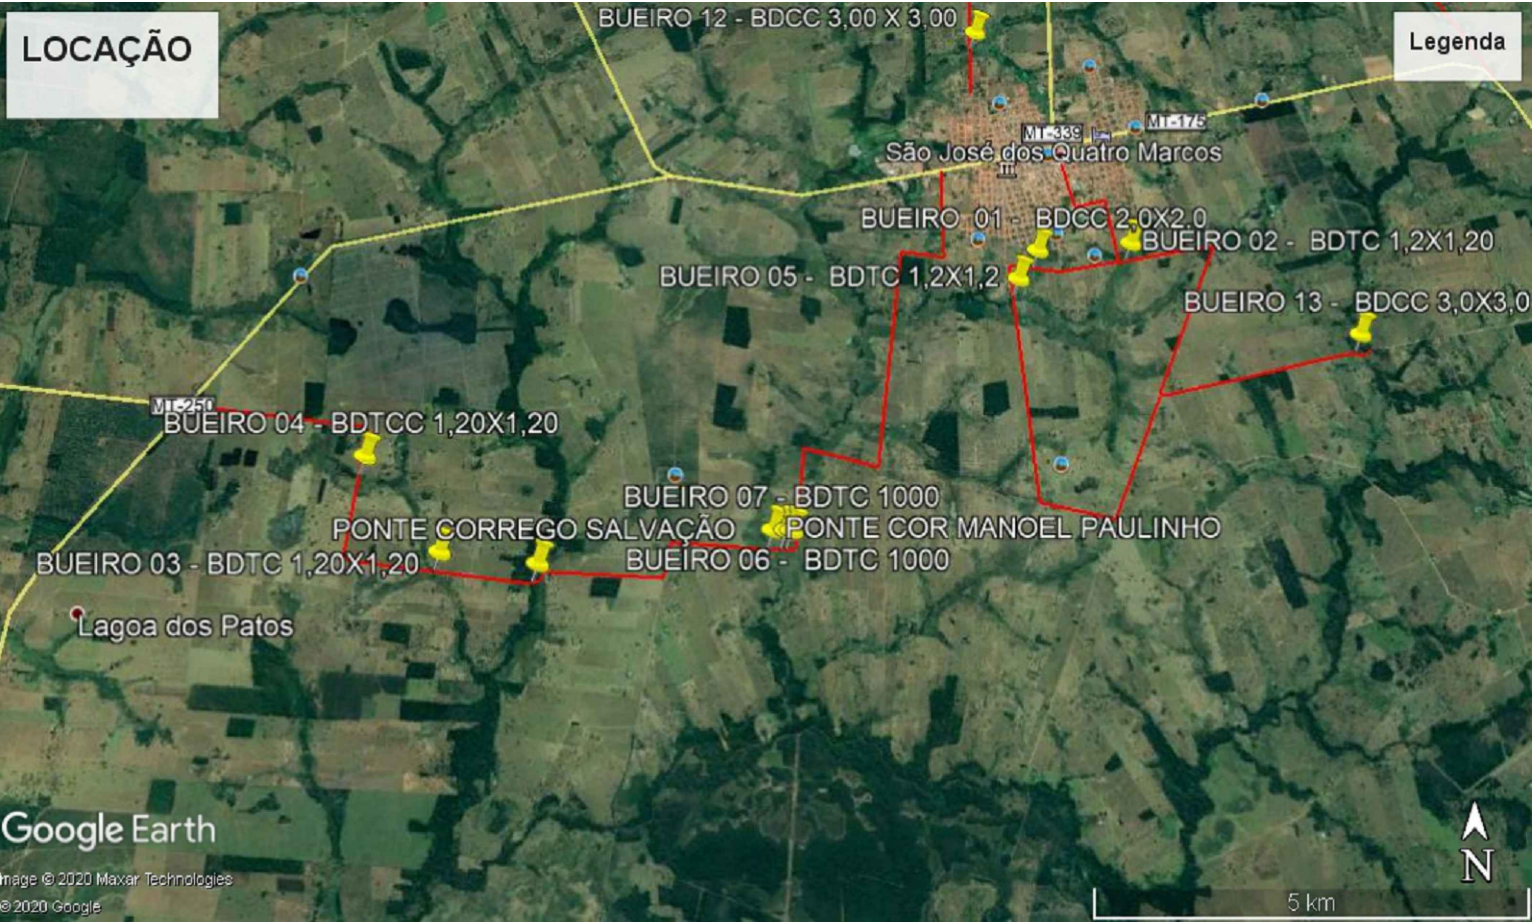
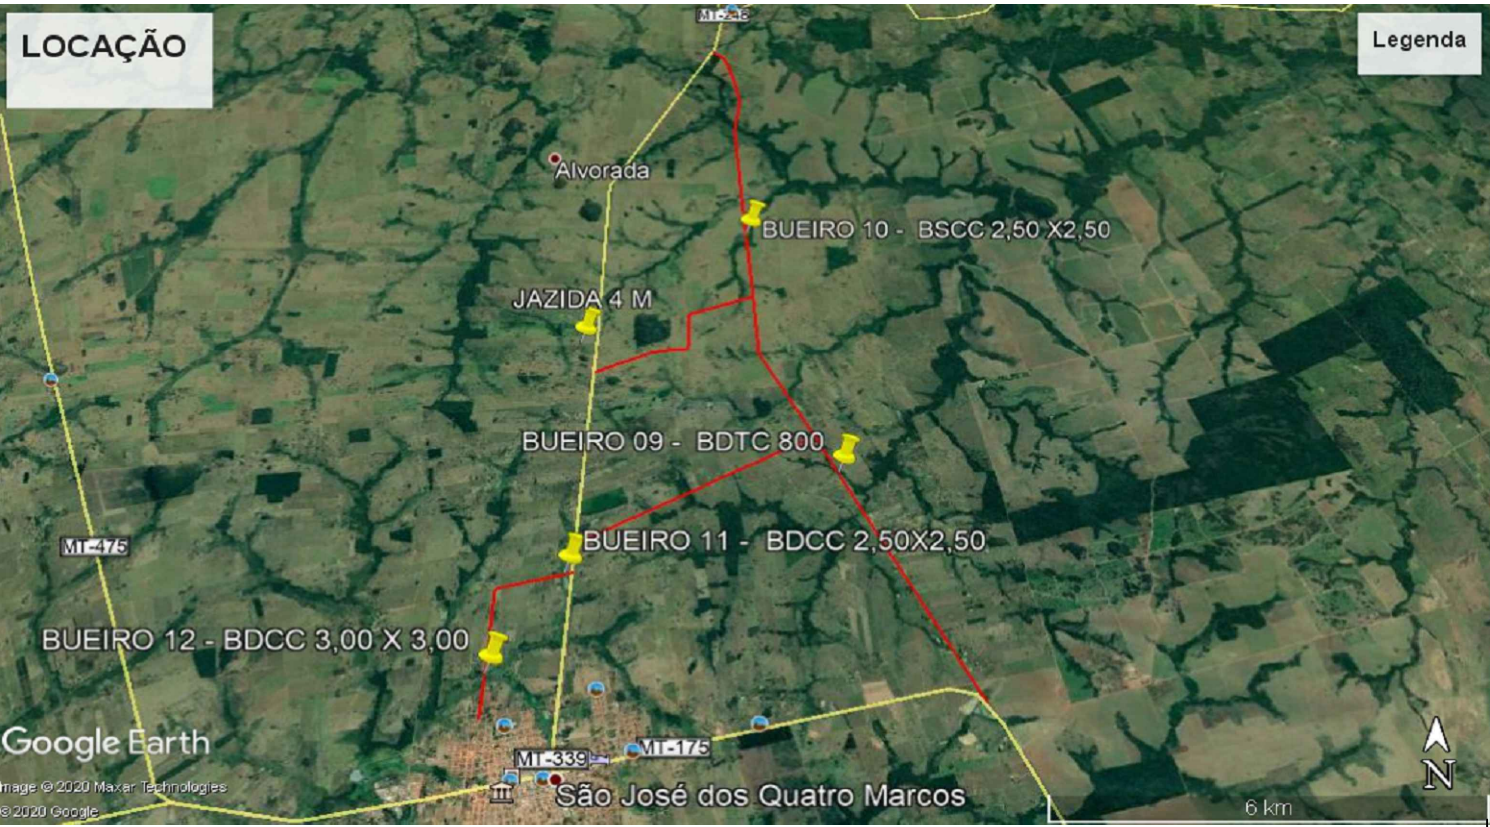


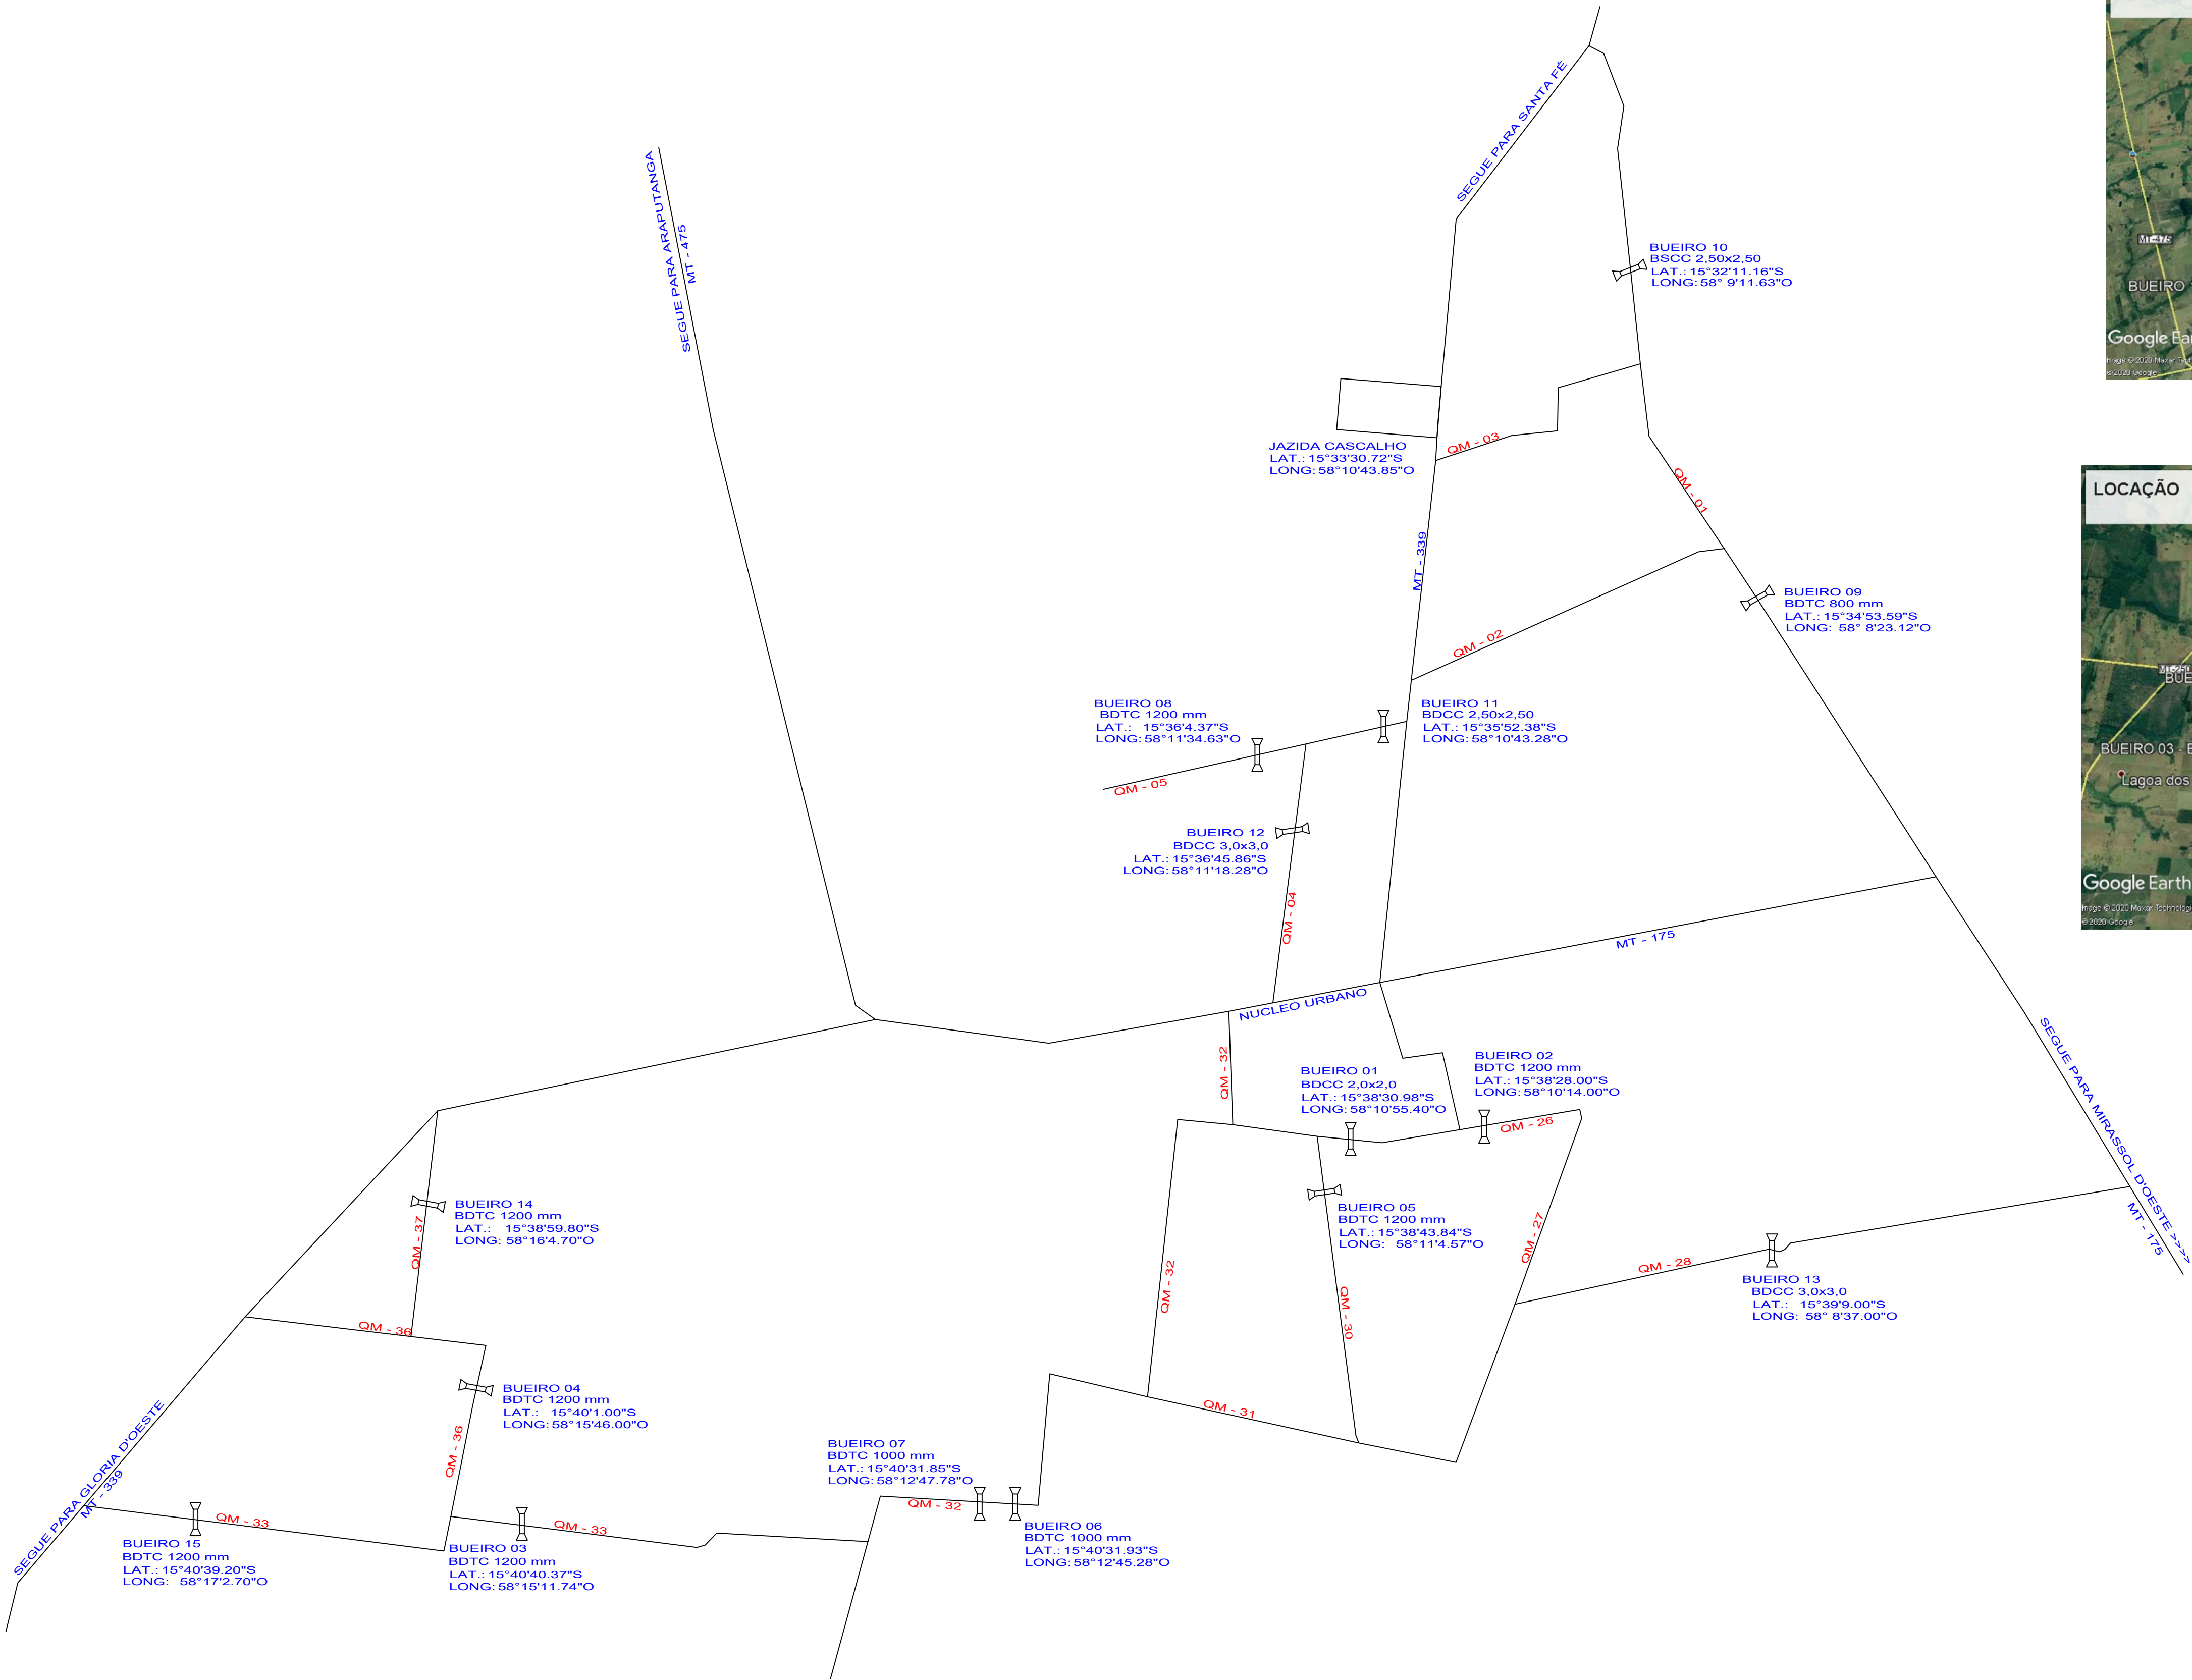

| ITEM      | LOCAL   | Nº PLANTA         |
|-----------|---------|-------------------|
| LOCAÇÃO   |         | 01                |
| PERFIS    |         | 02-03-04-05-06-07 |
| BUEIRO 01 | QM - 26 | 08-09-10          |
| BUEIRO 02 | QM - 26 | 11-12             |
| BUEIRO 03 | QM - 33 | 13-14             |
| BUEIRO 04 | QM - 36 | 15-16             |
| BUEIRO 05 | QM - 30 | 17-18             |
| BUEIRO 06 | QM - 32 | 19-20             |
| BUEIRO 07 | QM - 32 | 21-22             |
| BUEIRO 08 | QM - 05 | 23-24             |
| BUEIRO 09 | QM - 01 | 25-26             |
| BUEIRO 10 | QM - 01 | 27-28-29          |
| BUEIRO 11 | QM - 05 | 30-31-32          |
| BUEIRO 12 | QM - 04 | 33-34-35-36       |
| BUEIRO 13 | QM - 28 | 37-38-39-40       |
| BUEIRO 14 | QM - 37 | E1-E2             |
| BUEIRO 15 | QM - 33 | E3-E4             |
| PERFIS ?  |         | F5                |

OBRA:

RECUPERAÇÃO DE ESTRADAS VICINAIS

TIPO DE OBRA:

Institucional

MODALIDADE:

Planejamento

PROPRIETÁRIO - CGC:

PREFEITURA MUNICIPAL DE SÃO JOSÉ DOS QUATRO MARCOS

LOCAL - INSCRIÇÃO CADASTRAL:

ZONA RURAL

ASSUNTO:

LOCAÇÃO DE OBRA E JAZIDA

PRANCHA:

LOCAÇÃO

AUTOR DO PROJETO:

ROBSON DARCIO SOUSA  
CREA - 120.263.916-0

RESPONSÁVEL TÉCNICO P/ OBRA:

PROJETISTA:

QUADRO DE ÁREAS:

ESCALA:

INDICADA

FOLHA:

01/40

ARQUIVO:

EXT. TOTAL DOS BUEIRO  
130,00 m

DATA:

ABRIL 2020