
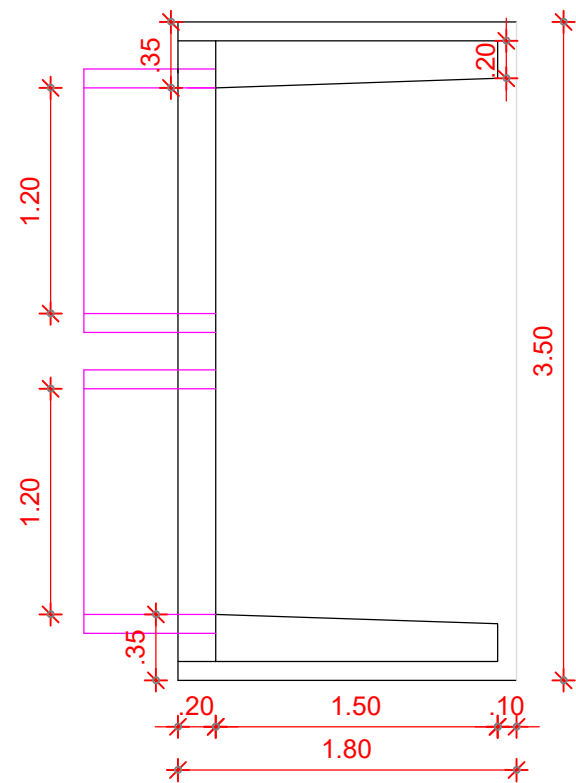


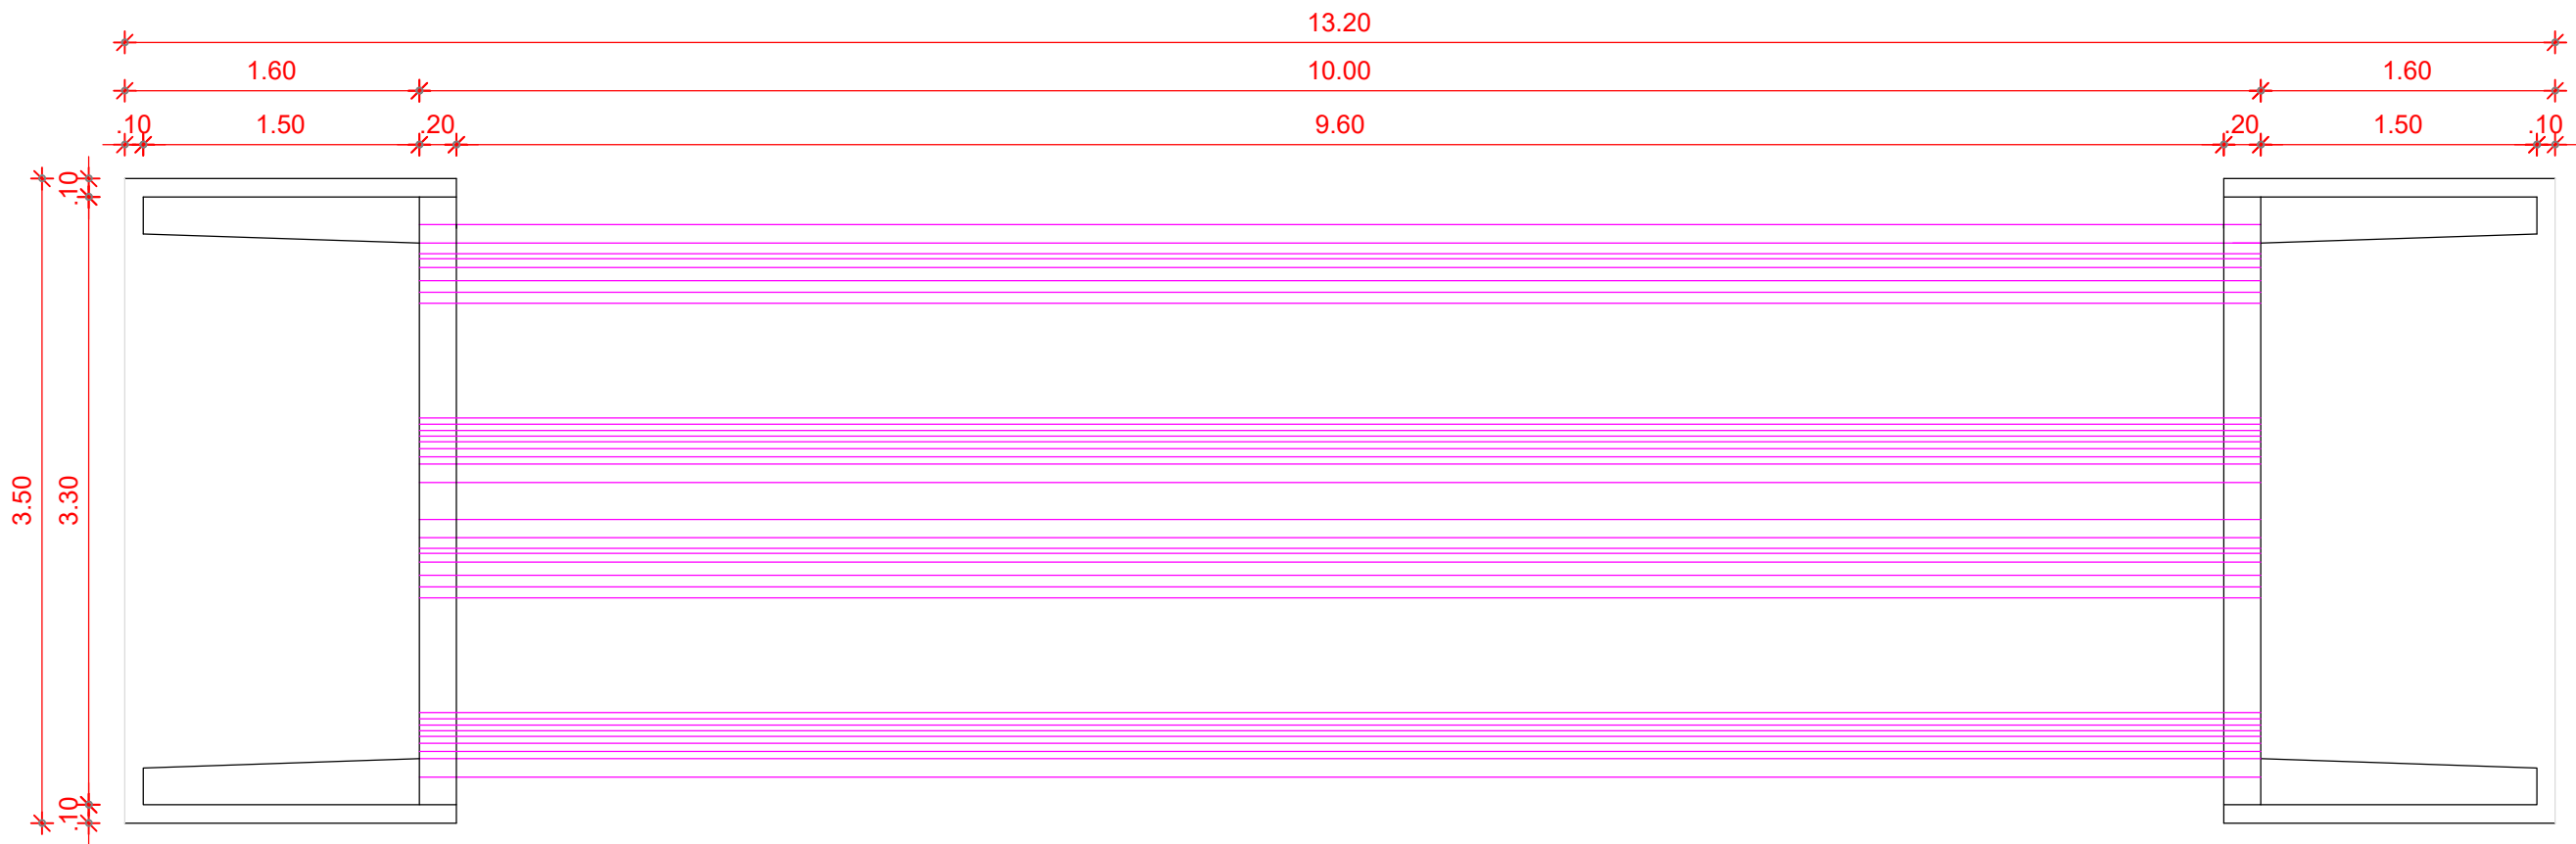

QUADRO DE FORMA		
ITEM	MEM. CALC	ITEM
CORPO DE BUEIRO	(10,0+10,0+3,5+3,5)0,3	8,10
ALA 1	(1,6+1,6+3,5)0,3	2,01
ALA 1	(1,6+1,6+3,5)0,3	2,01
		12,12

QUADRO DE AREA		
ITEM	MEM. CALC	ITEM
CORPO DE BUEIRO	(10,0*3,5)	35,00
ALA 1	(1,6*3,5)	5,60
ALA 1	(1,6*3,5)	5,60
		46,20

QUADRO DE ESCAVAÇÃO		
ITEM	AREA. PROF CORTE	ITEM
CORPO DE BUEIRO	35,0*0,20	7,00
ALA 1	5,60*0,20	1,12
ALA 1	5,60*0,20	1,12
		9,24

PROP.: PREF. MUNICIPAL DE SÃO JOSÉ DOS QUATRO MARCOS - MT			
OBRA.: RECUPERAÇÃO DE ESTRADAS VICINAIS			
SERVIÇO: BUEIRO DUPLO TUBULAR DE CONCRETO Ø 1200 mm			
LOCAL: BUEIRO 03 ZONA RURAL - QM-33		ASSUNTO: PLANTA BAIXA CORTES E DETALHES	
ESCALA:		Nº Prancha:	
1/400		13/40	
DATA:		RES. TECNICO:	
04/2020		Robson D. Sousa Eng. Civil Crea: 120.263.916-0	
ASSUNTO:			
BDTC - 1200mm			