

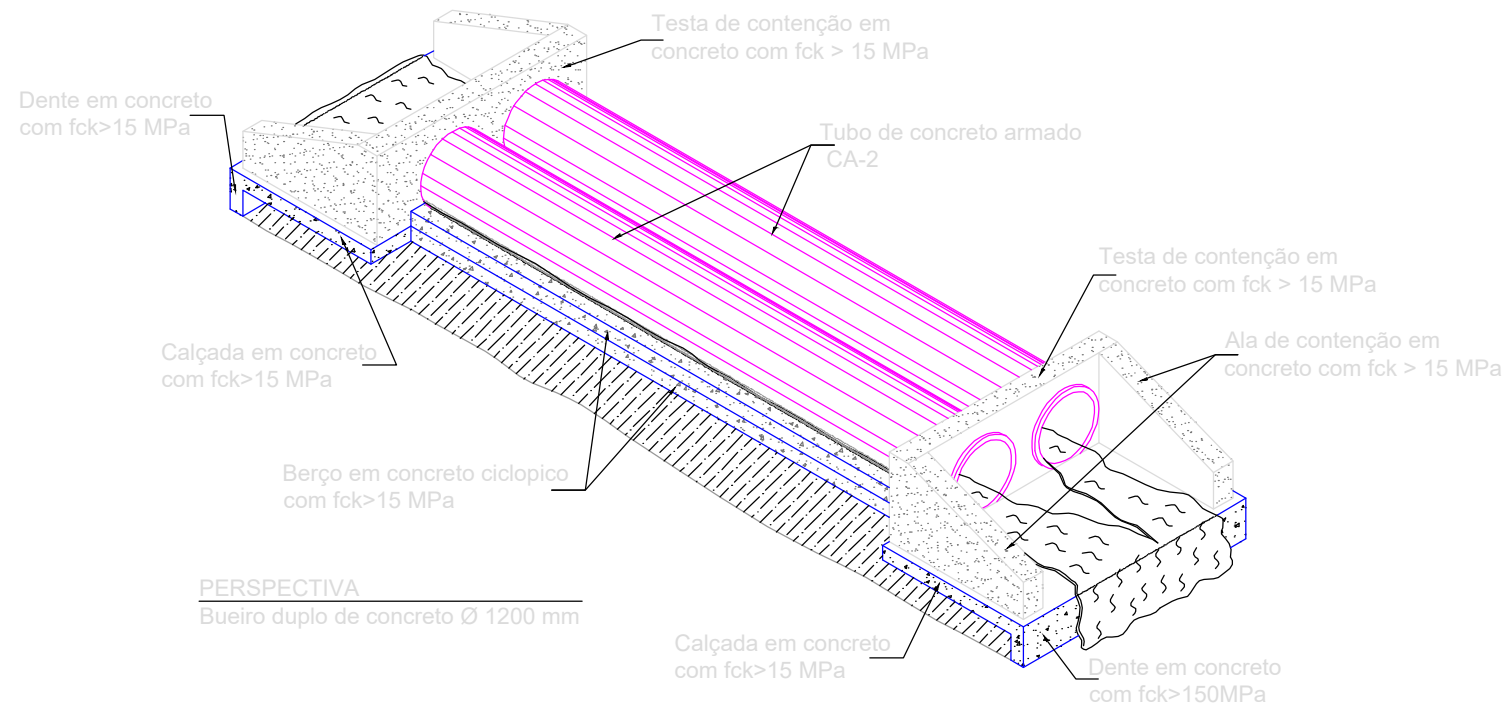


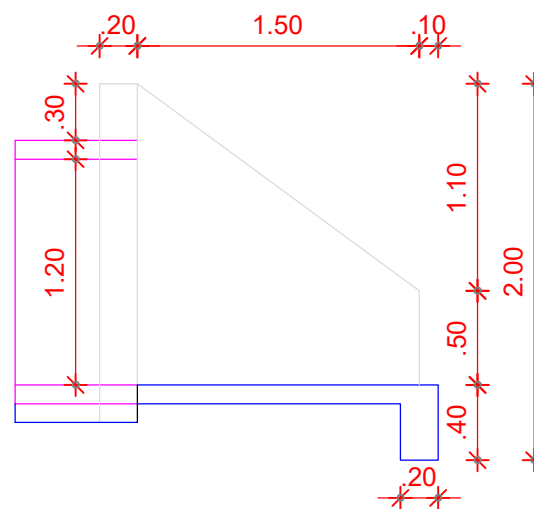

PERSPECTIVA
Bueiro duplo de concreto Ø 1200 mm

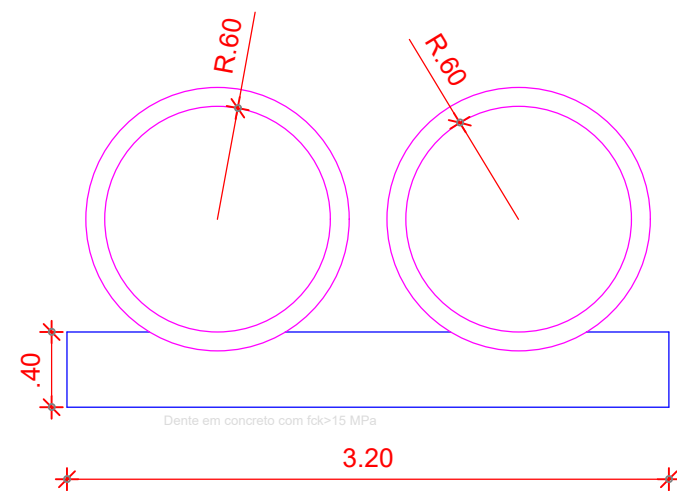

PROP.: PREF. MUNICIPAL DE SÃO JOSÉ DOS QUATRO MARCOS - MT			
OBRA.: RECUPERAÇÃO DE ESTRADAS VICINAIS			
SERVIÇO: BUEIRO DUPLO TUBULAR DE CONCRETO Ø 1200 mm			
LOCAL: BUEIRO 03 ZONA RURAL - QM-33		ASSUNTO: PLANTA BAIXA CORTES E DETALHES	
ESCALA:		RES. TECNICO:	
1/400		Robson D. Sousa Eng. Civil Crea: 120.263.916-0	
DATA:	04/2020	ASSUNTO:	Nº Prancha:
		BSTC - 1200mm	14/40