
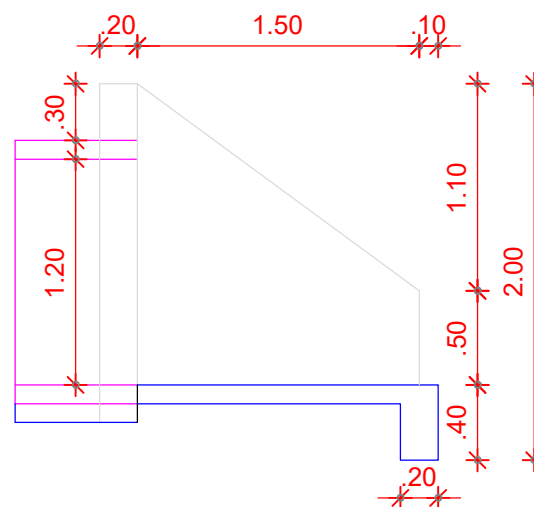
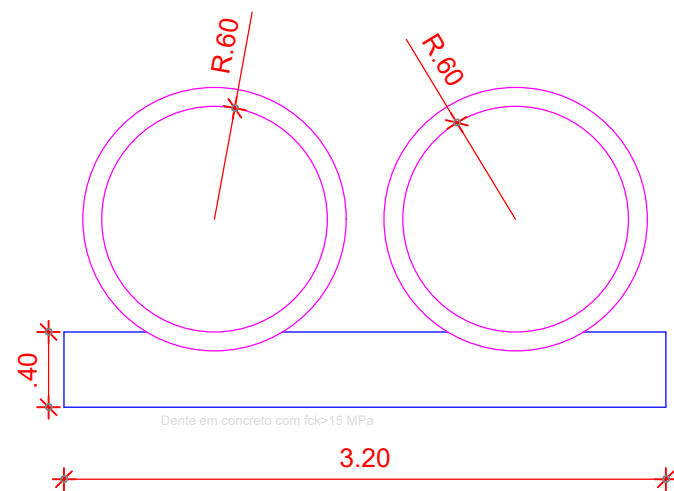


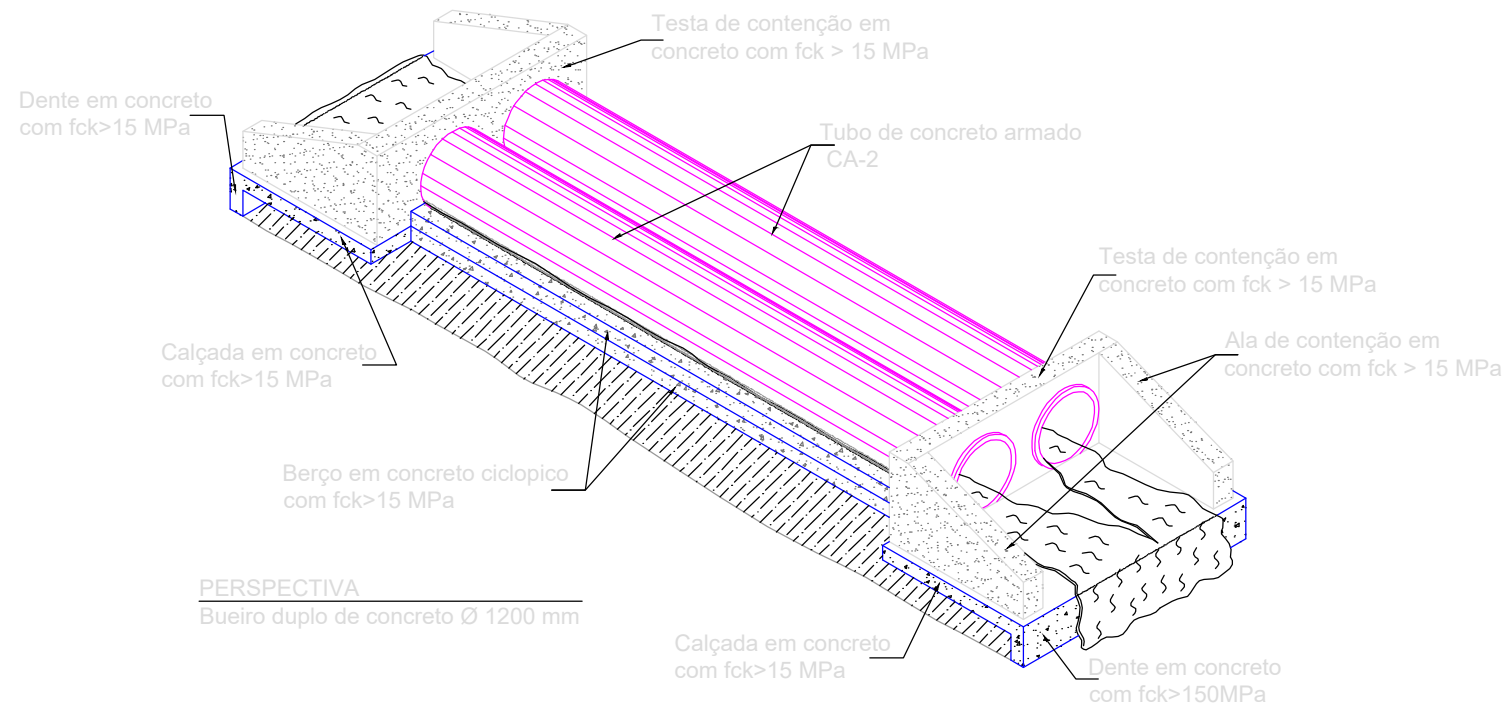

PROP.: PREF. MUNICIPAL DE SÃO JOSÉ DOS QUATRO MARCOS - MT			
OBRA.: RECUPERAÇÃO DE ESTRADAS VICINAIS			
SERVIÇO: BUEIRO DUPLO TUBULAR DE CONCRETO Ø 1200 mm			
LOCAL: BUEIRO 05 ZONA RURAL - QM-30		ASSUNTO: PLANTA BAIXA CORTES E DETALHES	
ESCALA:		RES. TECNICO:	
1/400		Robson D. Sousa Eng. Civil Crea: 120.263.916-0	
DATA:	ASSUNTO:	Nº Prancha:	
04/2020	BSTC - 1200mm	18/40	