





BUEIRO 01
CORREGO TERERE
BDCC 2,0X2,0

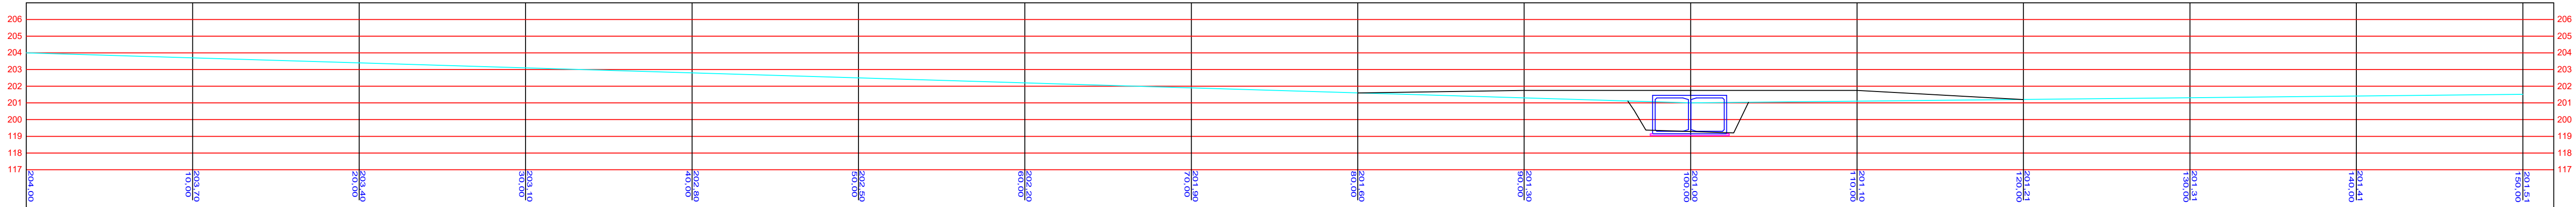

BUEIRO CELULAR DE CONCRETO
CORTE SEÇÃO
ESCALA: 1/30

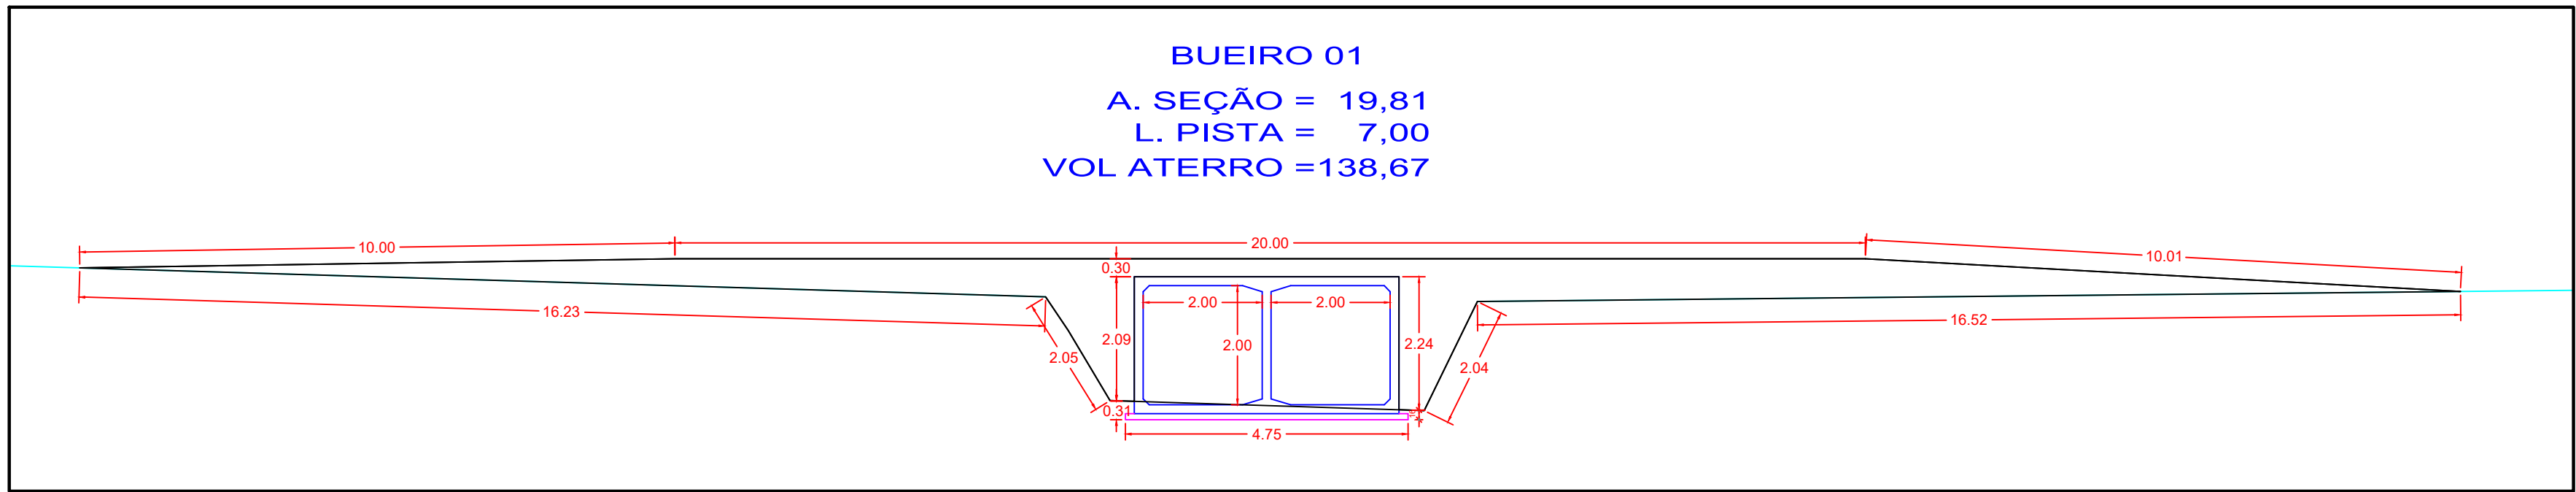

BUEIRO 02
AFLUENTE TERERE 1
BDTC 1,200 mm

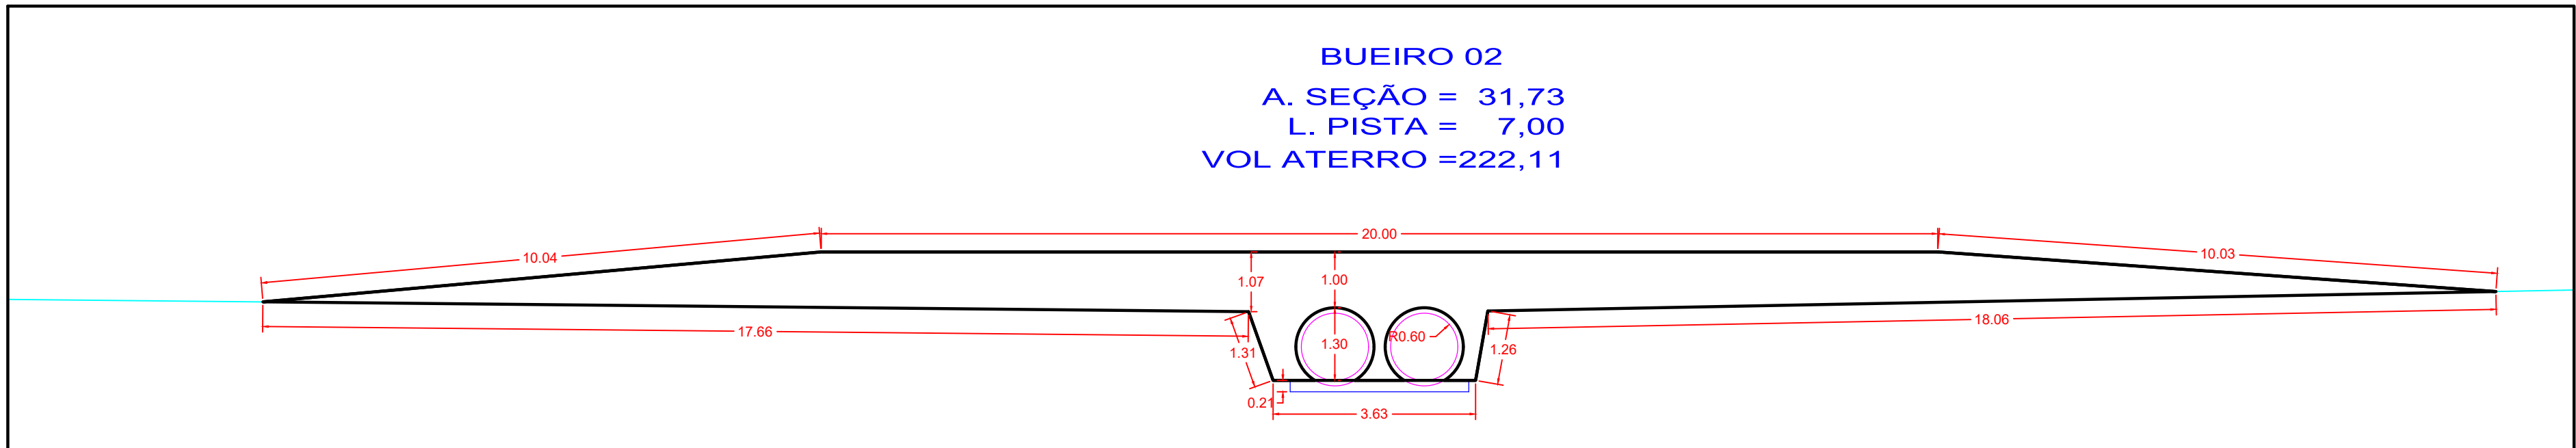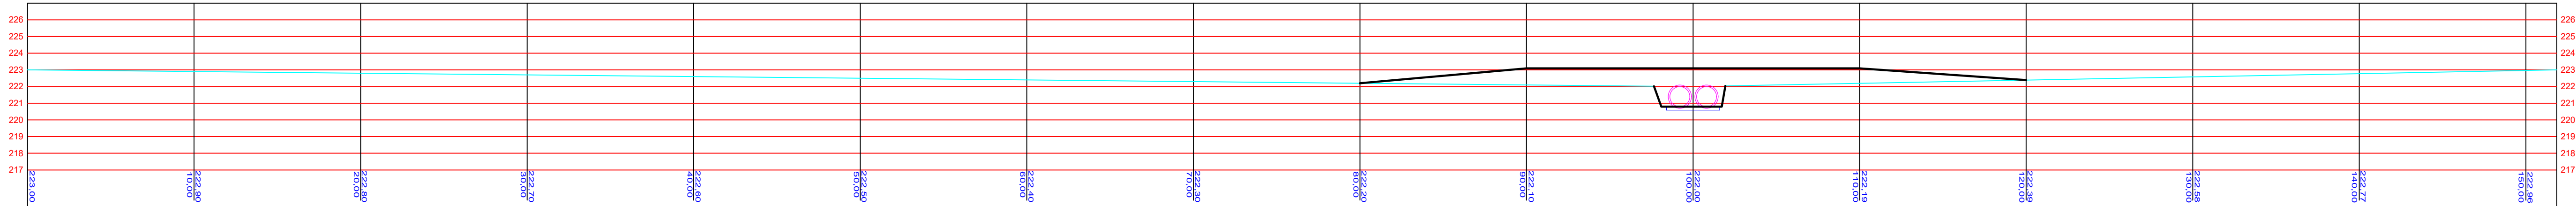

OBRA:			
RECUPERAÇÃO DE ESTRADAS VICINAIS			
TIPO DE OBRA:		MODALIDADE:	
Institucional		Planejamento	
PROPRIETÁRIO - CGC:			
PREFEITURA MUNICIPAL DE SÃO JOSÉ DOS QUATRO MARCOS			
LOCAL - INSCRIÇÃO CADASTRAL:			
BUEIRO 01 E 02			
ASSUNTO:		PRANCHA:	
PERFIL TOPOGRAFICO MOVIMENTO DE SOLO - ATERRO		PERFIL LONGITUDINAL	
AUTOR DO PROJETO:		RESPONSÁVEL TÉCNICO P/ OBRA:	
ROBSON DARCIO SOUSA CREA - 120.263.916-0			
PROJETISTA:	QUADRO DE ÁREAS:	ESCALA:	FOLHA:
ARQUIVO:		INDICADA	
DATA:			
ABRIL 2020	EXT. DO BUEIRO 10,00 m		02/40