



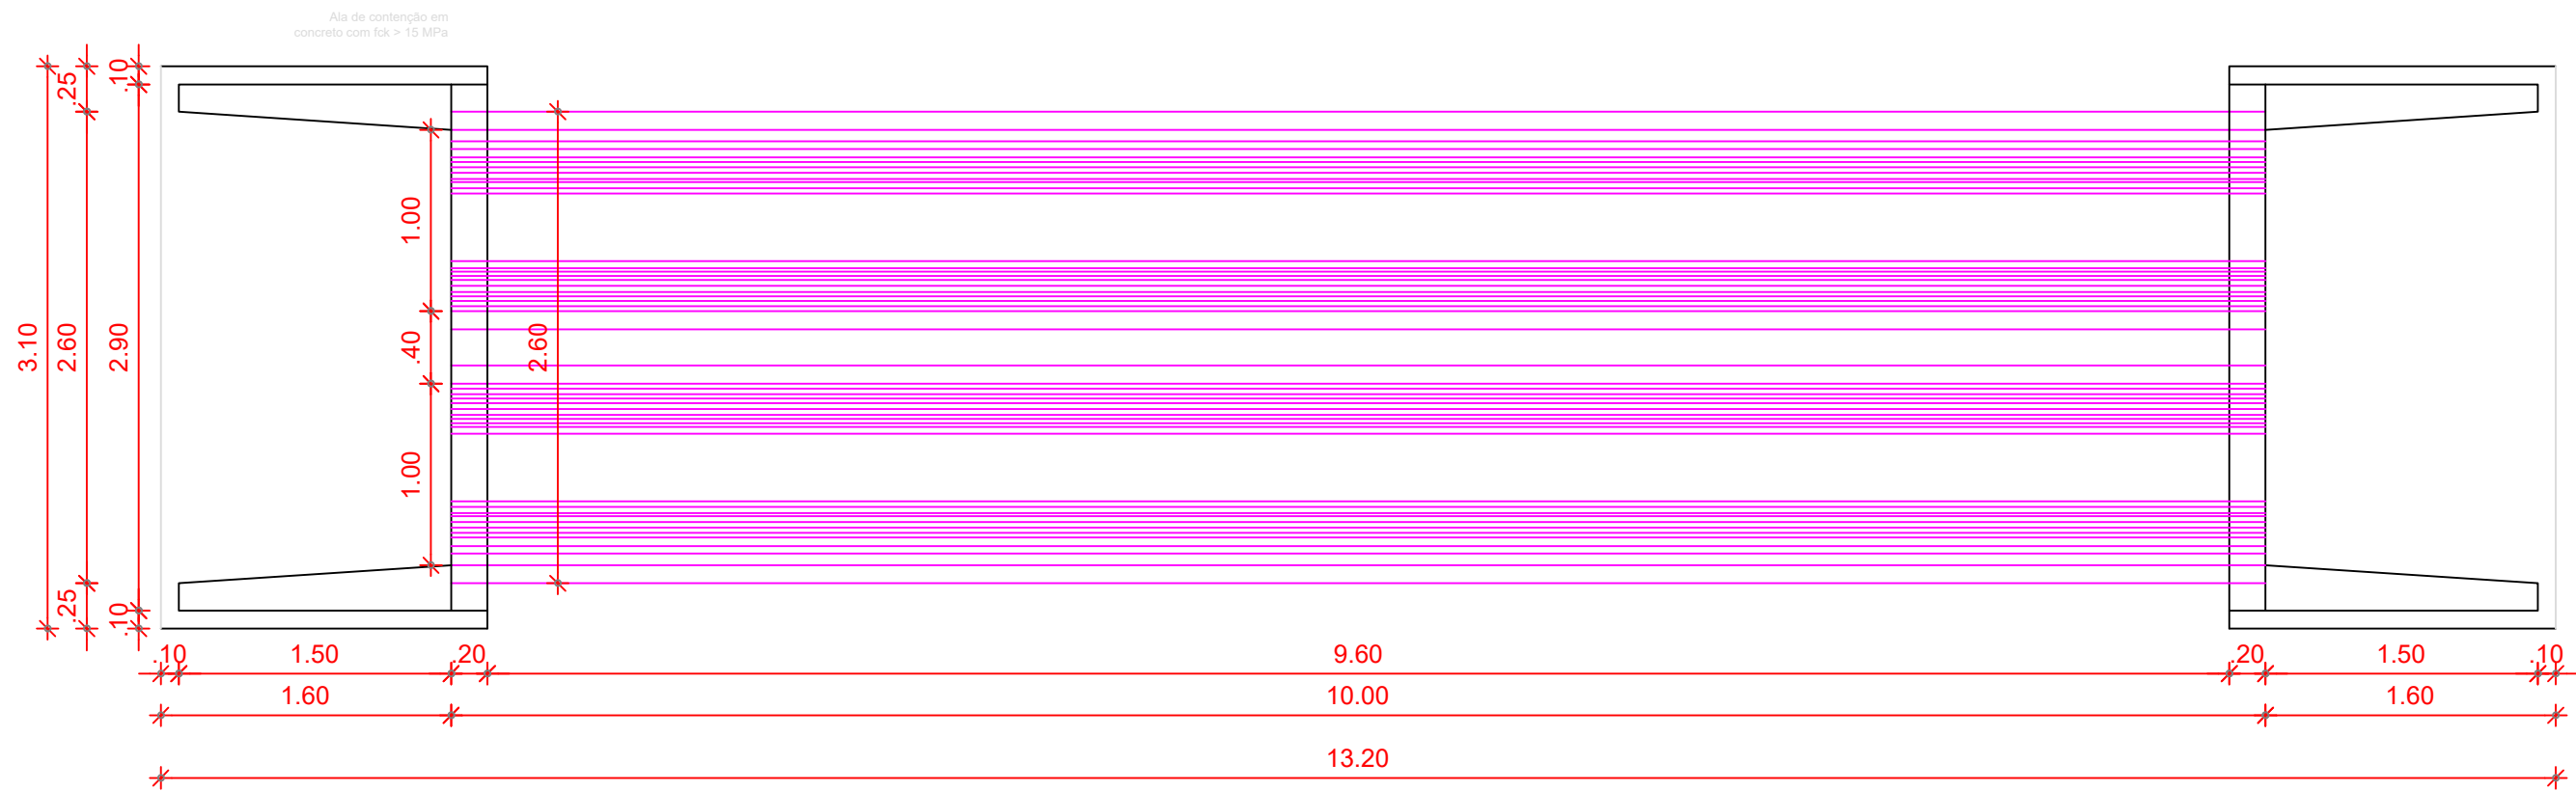

QUADRO DE FORMA		
ITEM	MEM. CALC	ITEM
CORPO DE BUEIRO	(10,0+10,0+2,6+2,6)0,3	7,56
ALA 1	(1,6+1,6+3,10)0,3	1,89
ALA 1	(1,6+1,6+3,10)0,3	1,89
		11,34

QUADRO DE AREA		
ITEM	MEM. CALC	ITEM
CORPO DE BUEIRO	(10,0*2,60)	26,00
ALA 1	(1,6*3,10)	4,96
ALA 1	(1,6*3,10)	4,96
		35,92

QUADRO DE ESCAVAÇÃO		
ITEM	AREA. PROF CORTE	ITEM
CORPO DE BUEIRO	26,0*0,20	5,20
ALA 1	4,96*0,20	0,99
ALA 1	4,96*0,20	0,99
		7,18

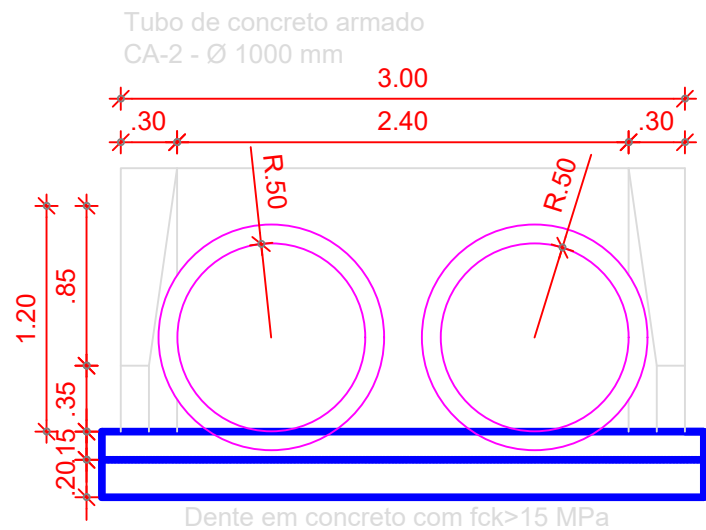

PROP.: PREF. MUNICIPAL DE SÃO JOSÉ DOS QUATRO MARCOS - MT			
OBRA.: RECUPERAÇÃO DE ESTRADAS VICINAIS			
SERVIÇO: BUEIRO DUPLO TUBULAR DE CONCRETO Ø 1000 mm			
LOCAL: BUEIRO 07 ZONA RURAL - QM-32		ASSUNTO: PLANTA BAIXA CORTES E DETALHES	
ESCALA:		RES. TECNICO:	
1/400		Robson D. Sousa Eng. Civil Crea: 120.263.916-0	
DATA:	04/2020	ASSUNTO:	Nº Prancha:
		BDTC - 1000mm	21/40