
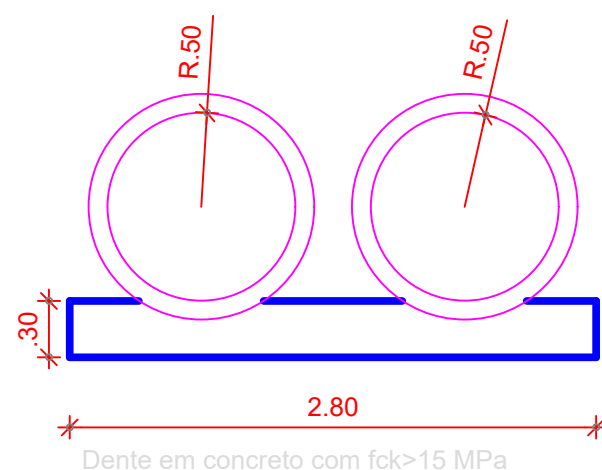
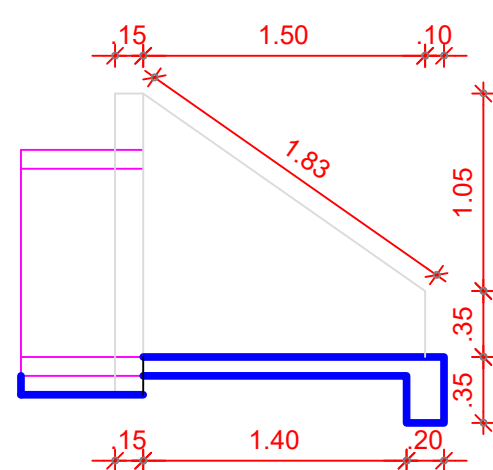
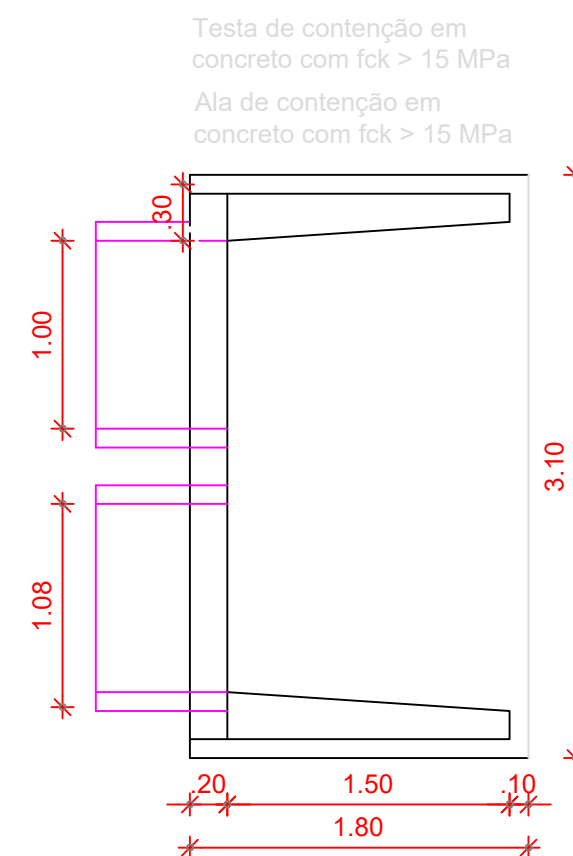


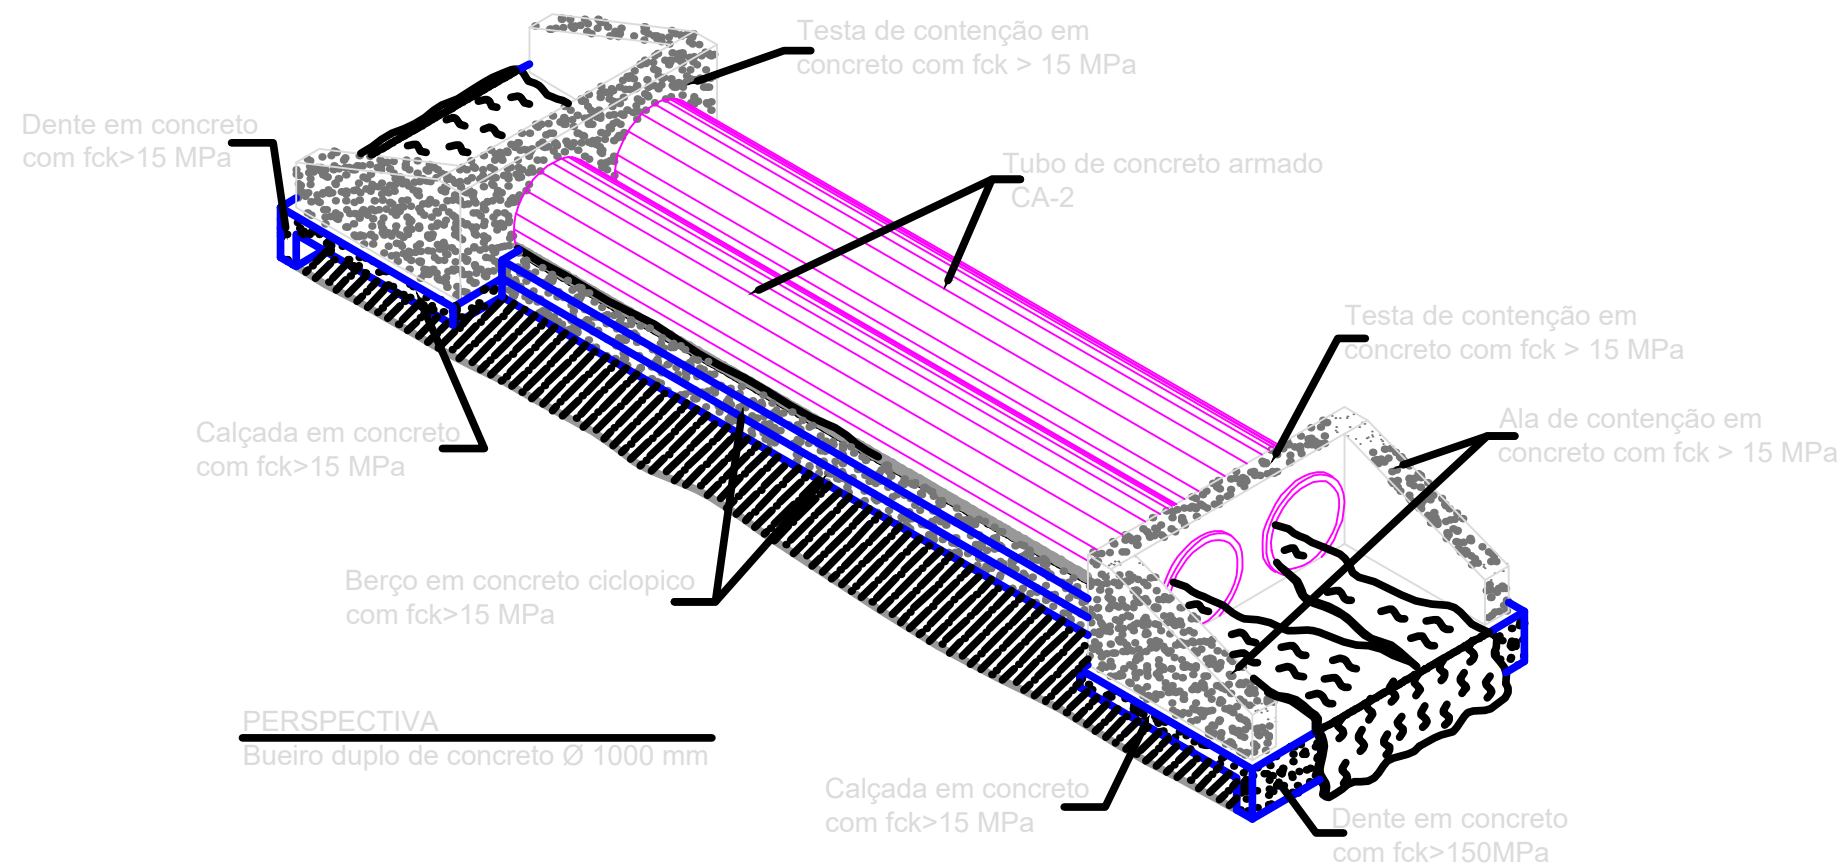

PROP.: PREF. MUNICIPAL DE SÃO JOSÉ DOS QUATRO MARCOS - MT			
OBRA.: RECUPERAÇÃO DE ESTRADAS VICINAIS			
SERVIÇO: BUEIRO DUPLO TUBULAR DE CONCRETO Ø 1000 mm			
LOCAL: BUEIRO 07 ZONA RURAL - QM-32		ASSUNTO: PLANTA BAIXA CORTES E DETALHES	RES. TECNICO: Robson D. Sousa Eng. Civil Crea: 120.263.916-0
ESCALA:	DATA:	ASSUNTO:	
1/400	04/2020	BDTC - 1000mm	
		Nº Prancha:	22/40