


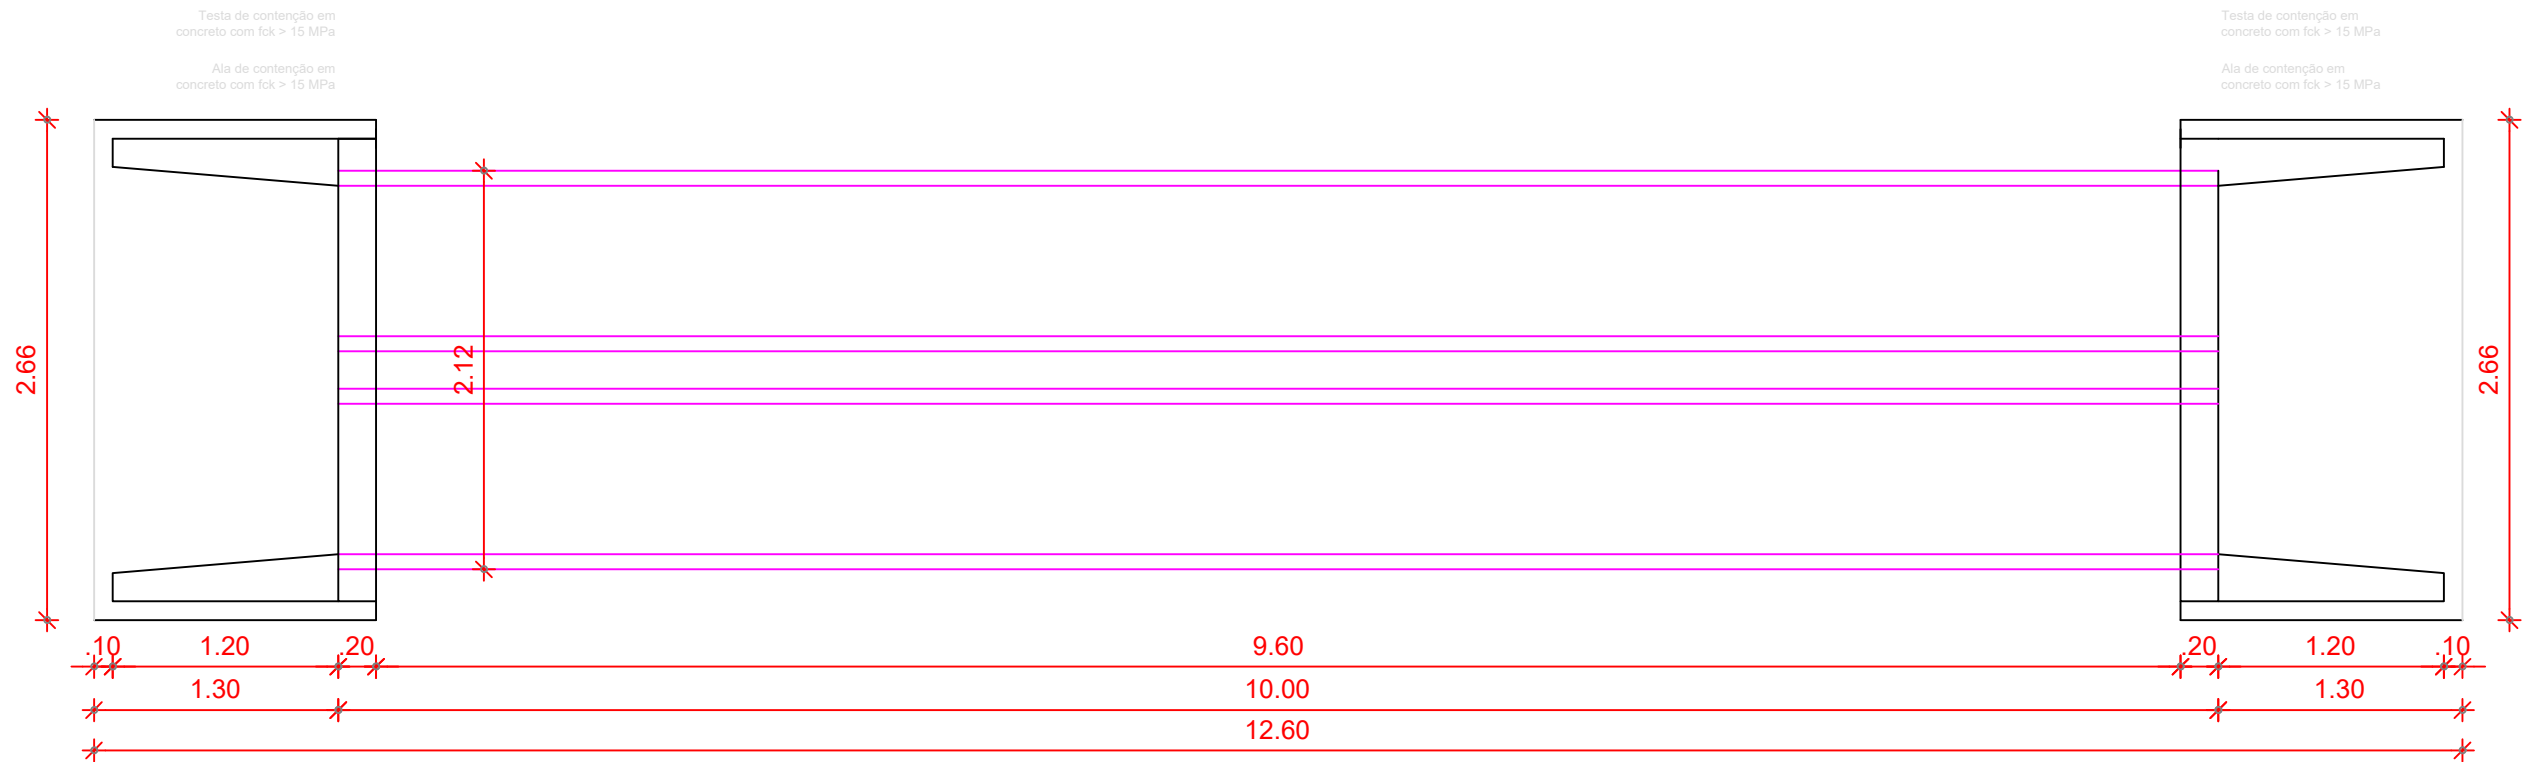

QUADRO DE FORMA		
ITEM	MEM. CALC	ITEM
CORPO DE BUEIRO	(10,0+10,0+2,12+2,12)0,3	7,27
ALA 1	(1,3+1,3+2,66)0,3	1,57
ALA 1	(1,3+1,3+2,66)0,3	1,57
		10,41

QUADRO DE AREA		
ITEM	MEM. CALC	ITEM
CORPO DE BUEIRO	(10,0*2,12)	21,20
ALA 1	(1,3*2,66)	3,45
ALA 1	(1,3*2,66)	3,45
		28,10

QUADRO DE ESCAVAÇÃO		
ITEM	AREA. PROF CORTE	ITEM
CORPO DE BUEIRO	21,20*0,20	4,24
ALA 1	3,45*0,20	0,69
ALA 1	3,45*0,20	0,69
		5,62

PROP.: PREF. MUNICIPAL DE SÃO JOSÉ DOS QUATRO MARCOS - MT			
OBRA.: RECUPERAÇÃO DE ESTRADAS VICINAIS			
SERVIÇO: BUEIRO DUPLO TUBULAR DE CONCRETO Ø 800 mm			
LOCAL: BUEIRO 09 ZONA RURAL - QM-01		ASSUNTO: PLANTA BAIXA CORTES E DETALHES	RES. TECNICO: Robson D. Sousa Eng. Civil Crea: 120.263.916-0
ESCALA:	DATA:	ASSUNTO:	
1/400	04/2020	BDTC - 800mm	26/40