

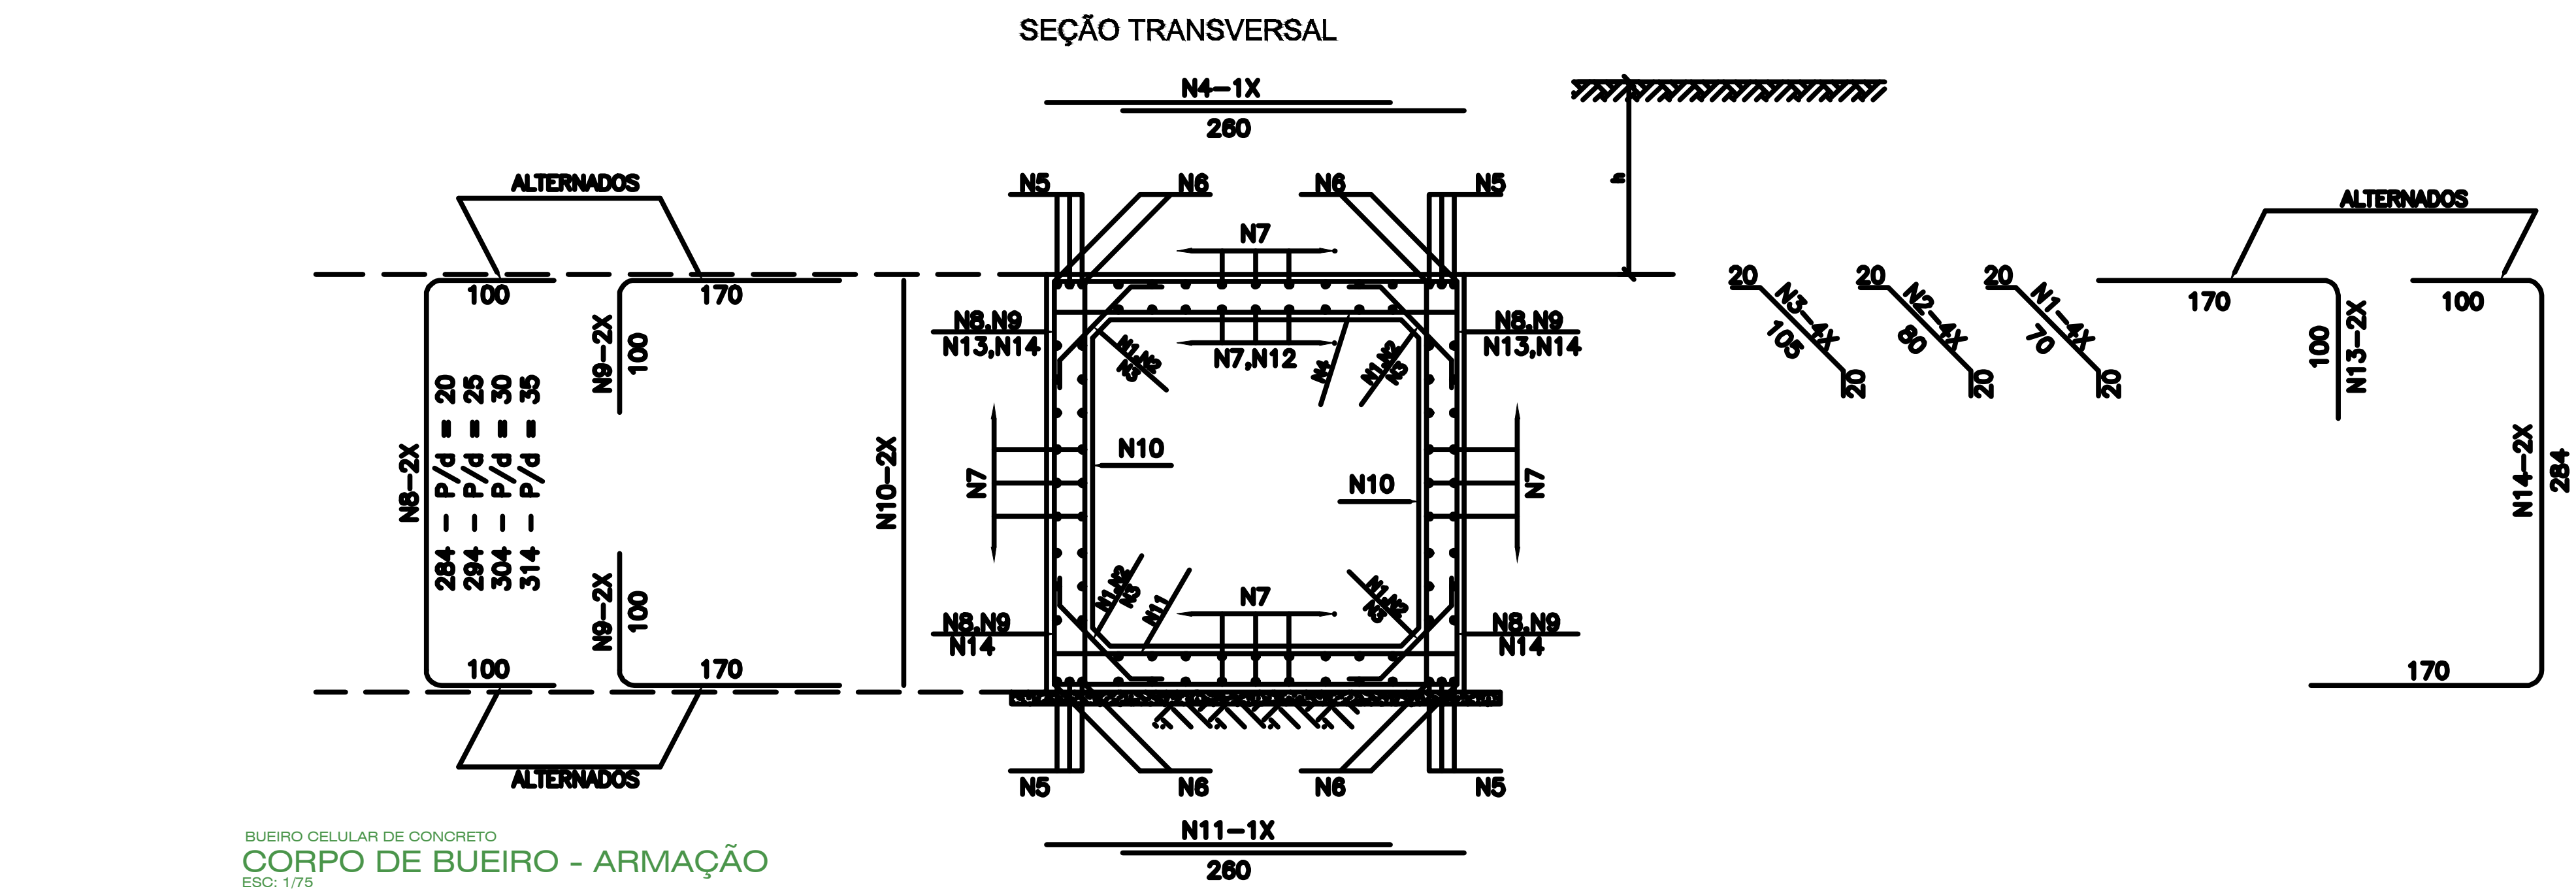


TABELA DAS ARMADURAS
(POR METRO DE GALERIA)

0 ≤ h ≤ 100				
fs ≥ 0,10 MPa				
Nº	Ø	Q	COMP.	ESP.
1	6,3	20	110	c/20
2	---	---	---	---
3	---	---	---	---
4	12,5	6	280	c/16
5	---	---	---	---
6	16,0	8	CORR.	---
7	6,3	84	CORR.	c/20
8	---	---	---	---
9	---	---	---	---
10	6,3	16	285	c/12
11	12,5	6	280	c/18
12	12,5	10	CORR.	c/25
13	12,5	8	270	c/28
14	12,5	8	554	c/26
RESUMO				
Ø	Kg/m		PESO (Kg)	
6,3	0,252		41	
12,5	0,988		107	
16,0	1,570		14	
TOTAL			162Kg	



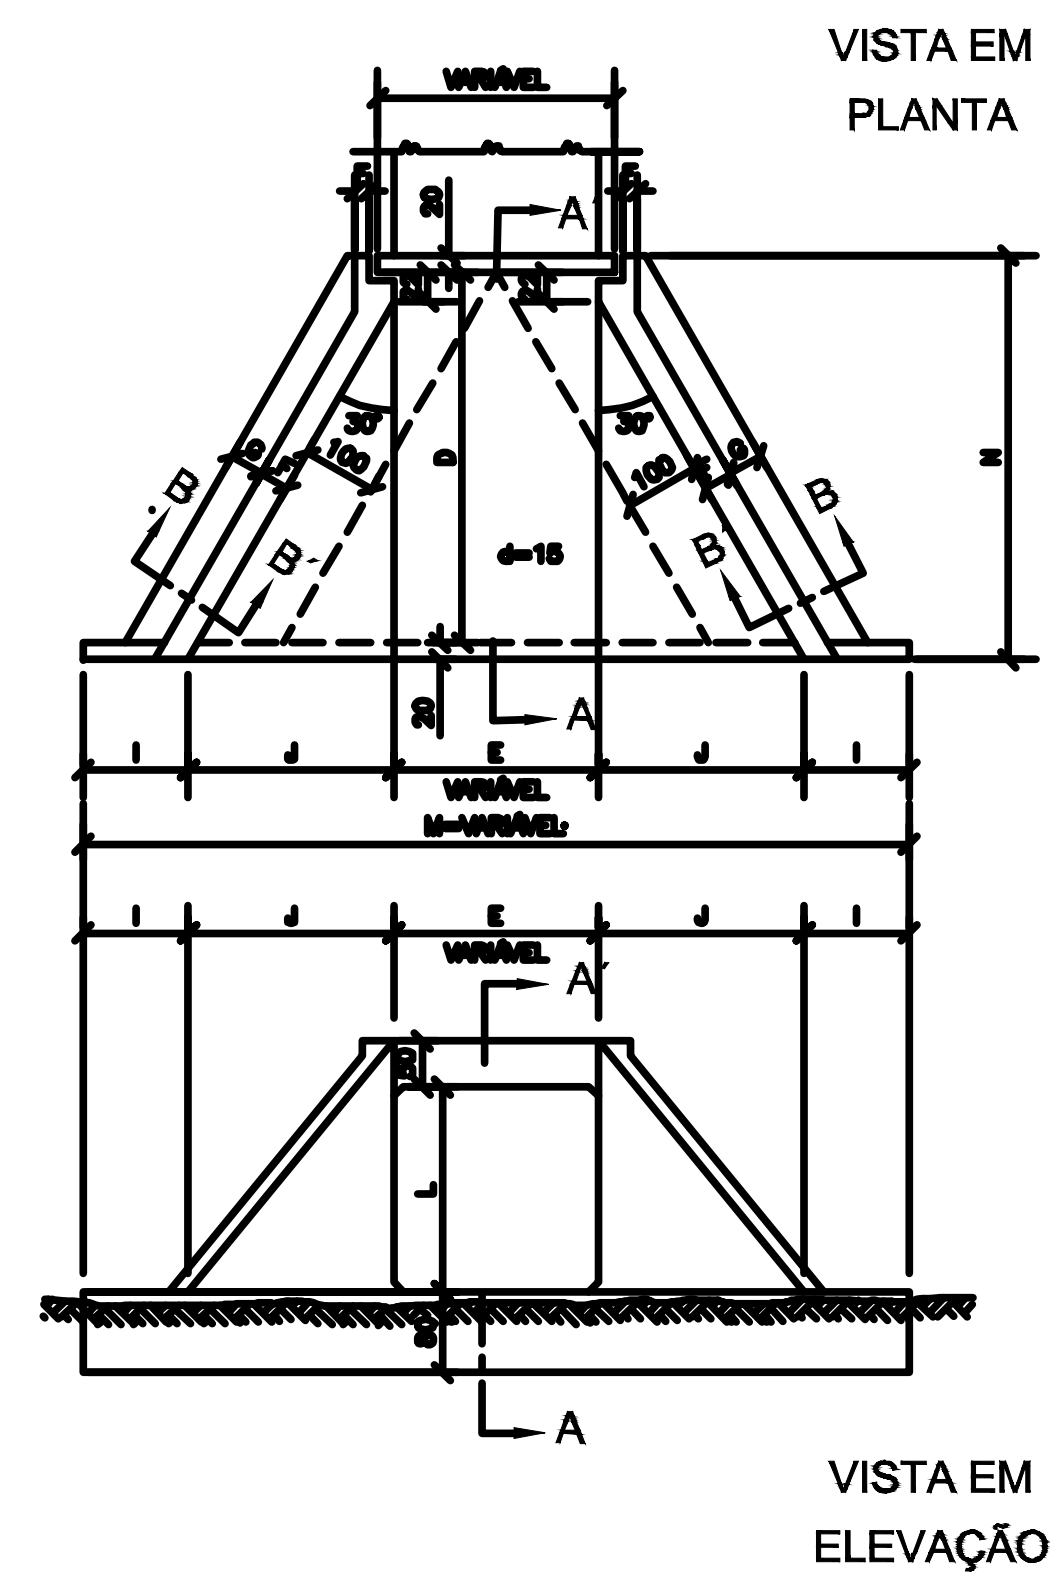


TABELA DE QUANTIDADES DE SERVIÇOS PARA DUAS
DUAS CABECEIRAS COMPLETAS PARA BUEIROS NORMAIS

SERVIÇO	UNID.	BUEIROS
		2,50 x 2,50 m
LASTRO	m³	8,70
FORMAS	m²	144,00
CONCRETO	m³	24,35
REVESTIMENTO	m³	1,35

MEDIDAS	TAMANHO DOS BUEIROS	
	2,50 x 2,50 m	fs ≥ 0,10 MPa
D	430	
E	250	
F	20	
G	50	
I	100	
J	247	
L	250	
M	944	
N	470	

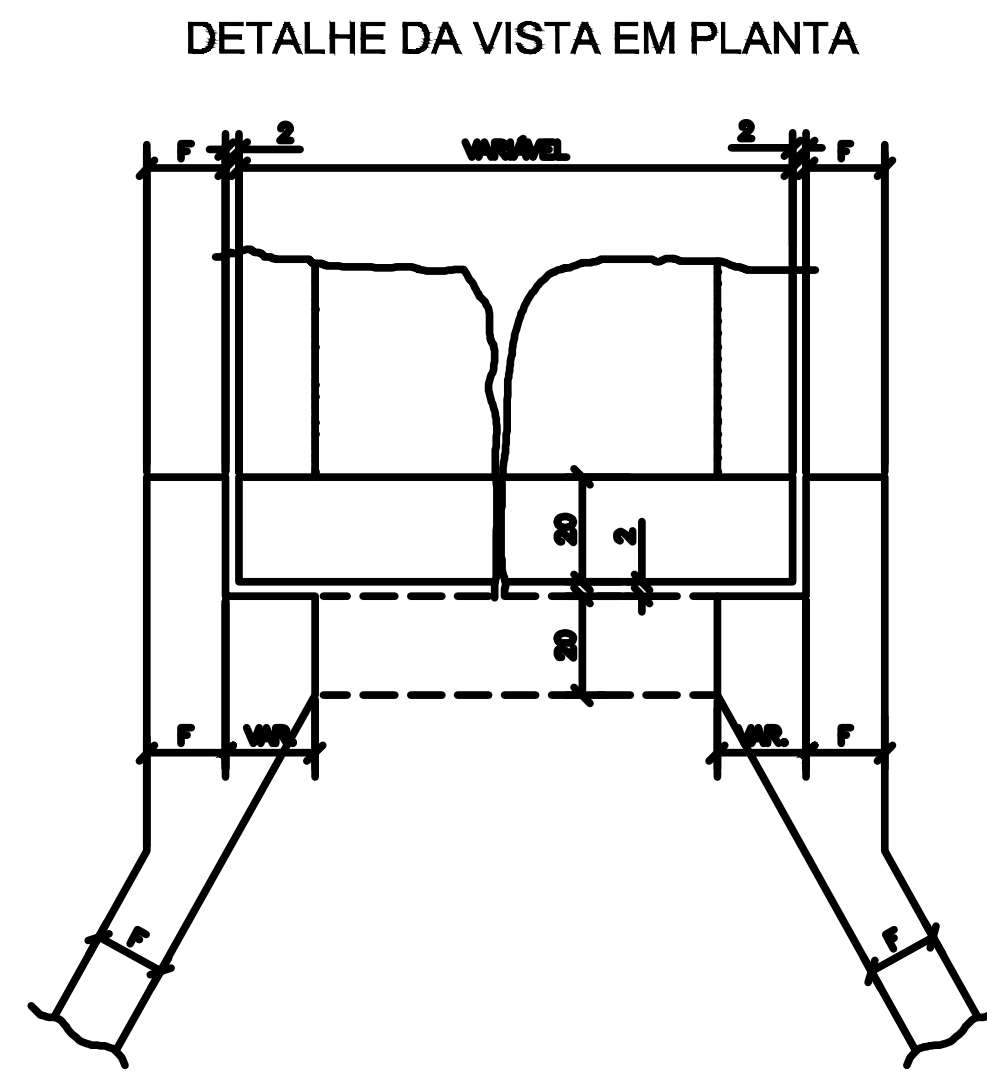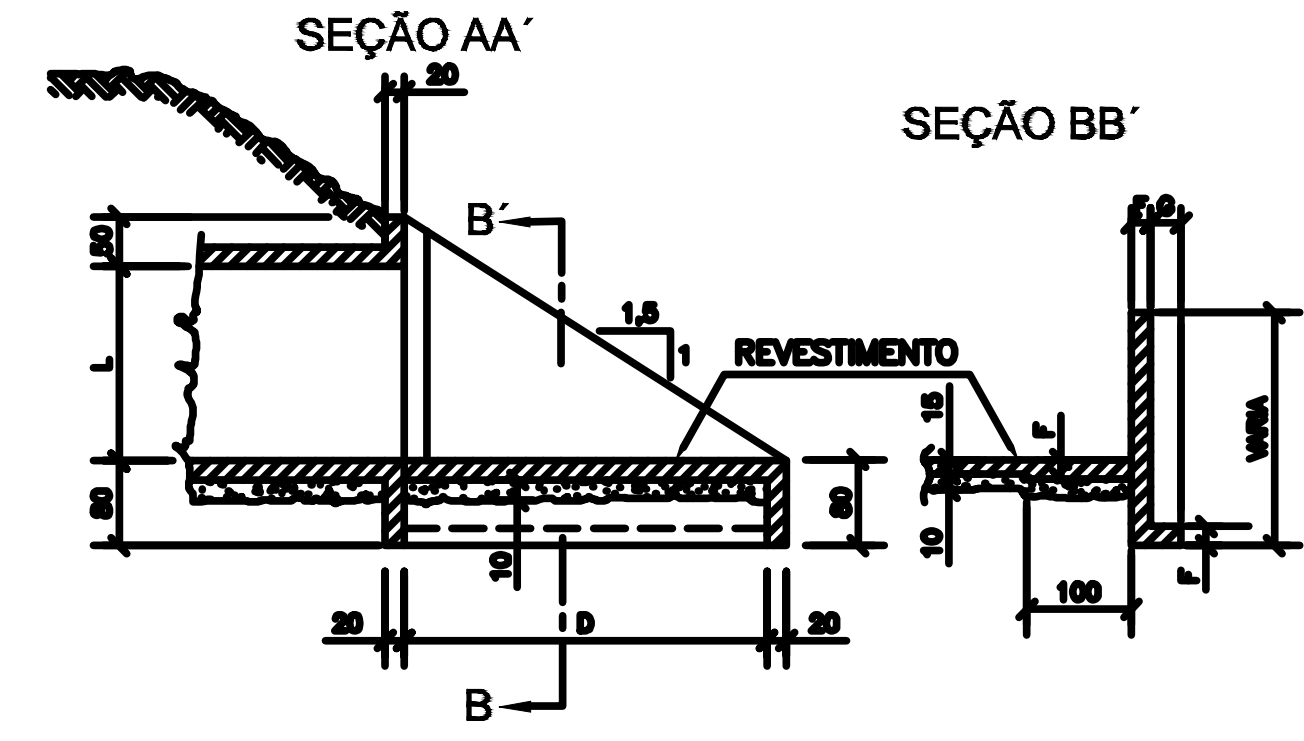

BUEIRO SIMPLES - RESUMO PARA DUAS CABECEIRAS					
2,50 x 2,50 m					
Ø	α = 0°	α = 15°	α = 30°	α = 45°	
6,3	621	700	829	1.116	
8,0	505	570	636	848	
10,0	345	380	419	559	
12,5	210	235	234	308	
16,0	75	90	124	148	
20,0	-	-	-	-	
TOTAL	1.756Kg	1.975Kg	2.242Kg	2.978Kg	

OBRA:

RECUPERAÇÃO DE ESTRADAS VICINAIS

TIPO DE OBRA:

Institucional

MODALIDADE:

Planejamento

PROPRIETÁRIO - CGC:

PREFEITURA MUNICIPAL DE SÃO JOSÉ DOS QUATRO MARCOS

LOCAL - INSCRIÇÃO CADASTRAL:

BUEIRO 10 - ZONA RURAL QM 01

ASSUNTO:

BUEIRO SIMPLES CELULAR CONCRETO
SEÇÃO 2,50 X 2,50 m

PRANCHA:

ESTRUTURAL

AUTOR DO PROJETO:

ROBSON DARCIO SOUSA
CREA - 120.263.916-0

RESPONSÁVEL TÉCNICO P/ OBRA:

PROJETISTA:

QUADRO DE ÁREAS:

ESCALA:

INDICADA

FOLHA:

28/40

ARQUIVO:

EXT. DO BUEIRO
10,00 m

DATA:

ABRIL 2020