




BUEIRO 08
CORREGO JACU
BDTC 1200 mm

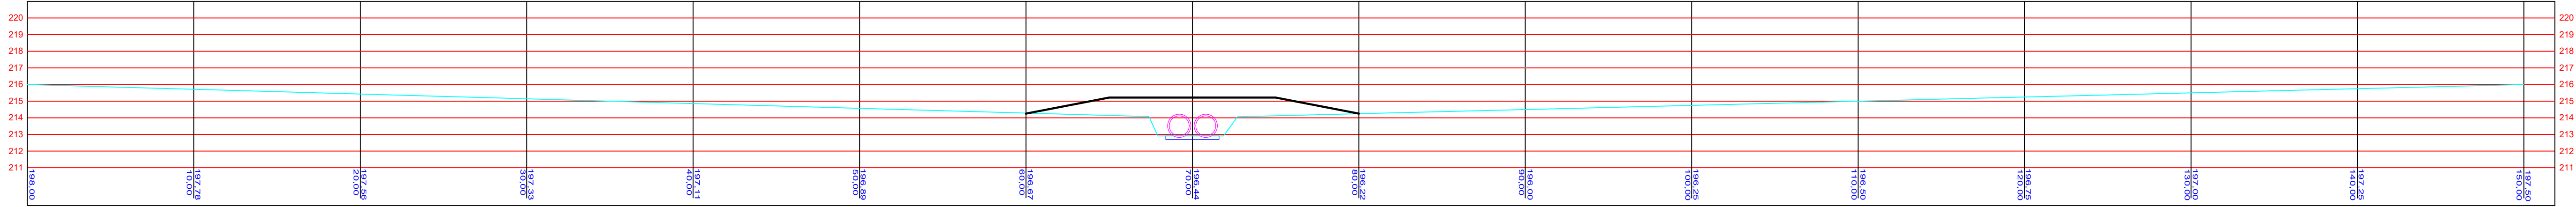


BUEIRO 08
A. SEÇÃO = 18,97
L. PISTA = 7,00
VOL ATERRO =132,79

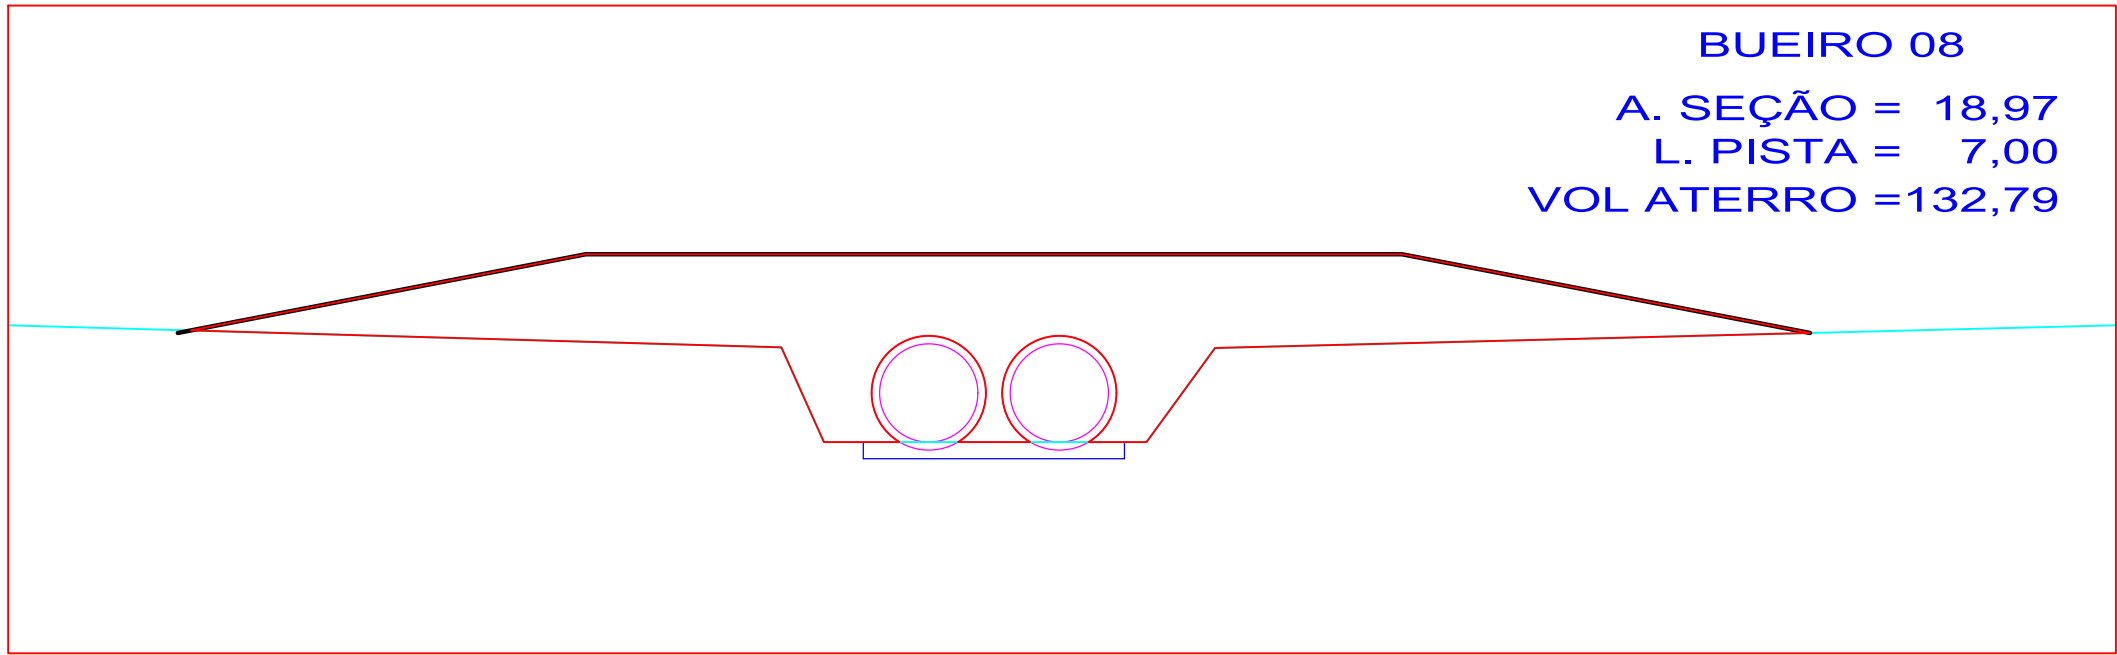

BUEIRO 09
5 DE FEVEREIRO
BDCC 800 mm

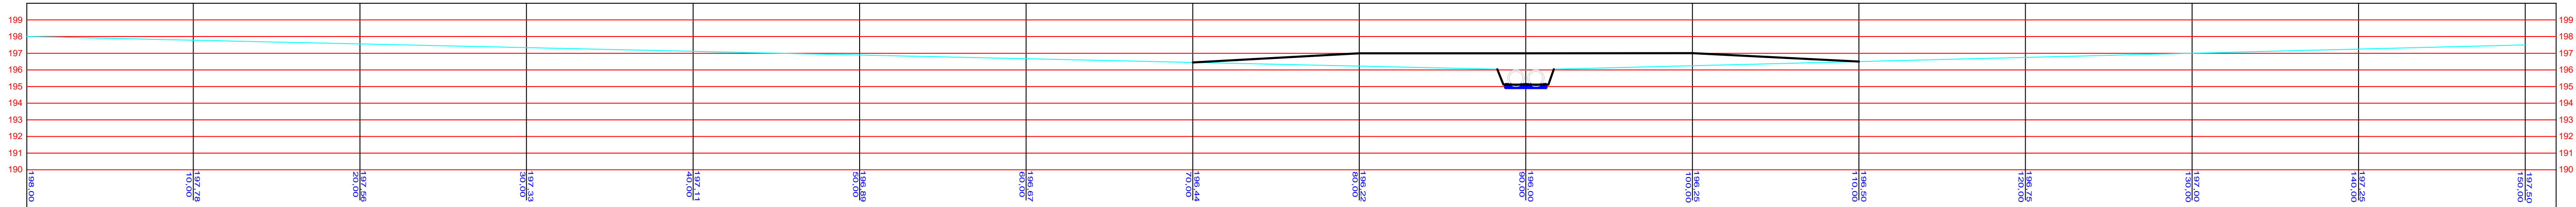

BUEIRO 09
A. SEÇÃO = 26,57
L. PISTA = 7,00
VOL ATERRO =185,99

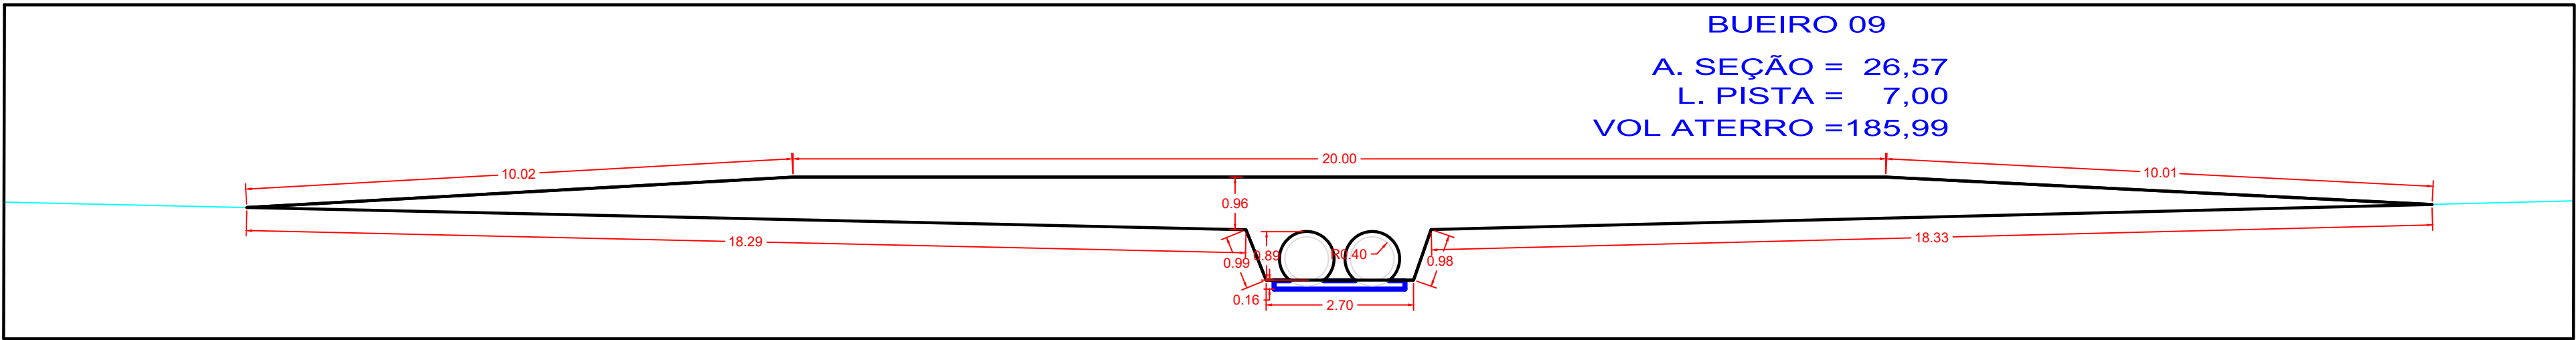

OBRA:			
RECUPERAÇÃO DE ESTRADAS VICINAIS			
TIPO DE OBRA:		MODALIDADE:	
Institucional		Planejamento	
PROPRIETÁRIO - CGC:			
PREFEITURA MUNICIPAL DE SÃO JOSÉ DOS QUATRO MARCOS			
LOCAL - INSCRIÇÃO CADASTRAL:			
BUEIRO 08 E 09			
ASSUNTO:		PRANCHA:	
PERFIL TOPOGRAFICO MOVIMENTO DE SOLO - ATERRO		PERFIL LONGITUDINAL	
AUTOR DO PROJETO:		RESPONSÁVEL TÉCNICO P/ OBRA:	
ROBSON DARCIO SOUSA CREA - 120.263.916-0			
PROJETISTA:	QUADRO DE ÁREAS:	ESCALA:	FOLHA:
ARQUIVO:		INDICADA	
DATA:			
ABRIL 2020	EXT. DO BUEIRO 10,00 m		05/40