



BUEIRO 10
COMUNIDADE 5 DE FEVEREIRO
BSCC 2,5X2,5 mm

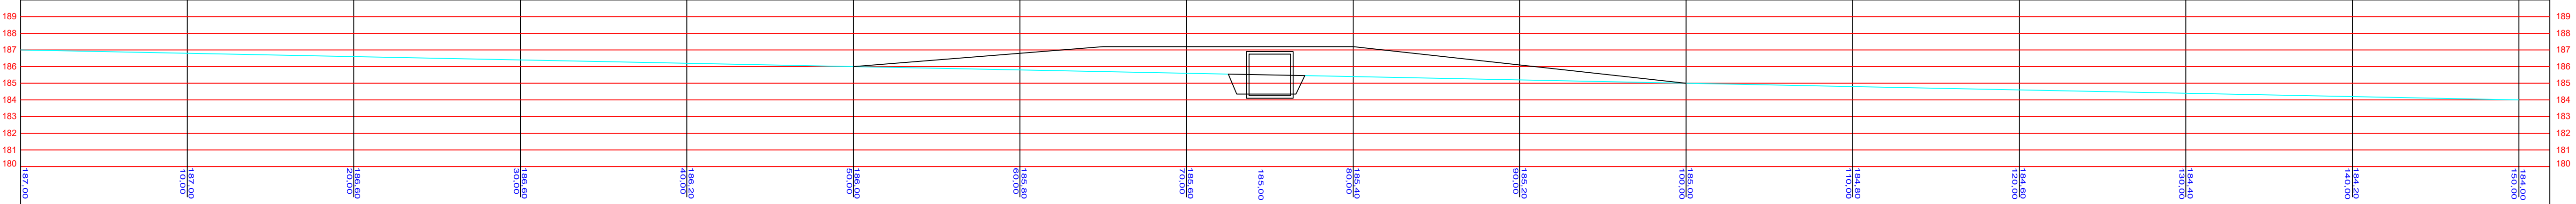


BUEIRO 10
A. SEÇÃO = 51,56
L. PISTA = 7,00
VOL ATERRO =360,92

BUEIRO 11
AFLUENTE SÃO JOSÉ
BDCC 2,50X2,50

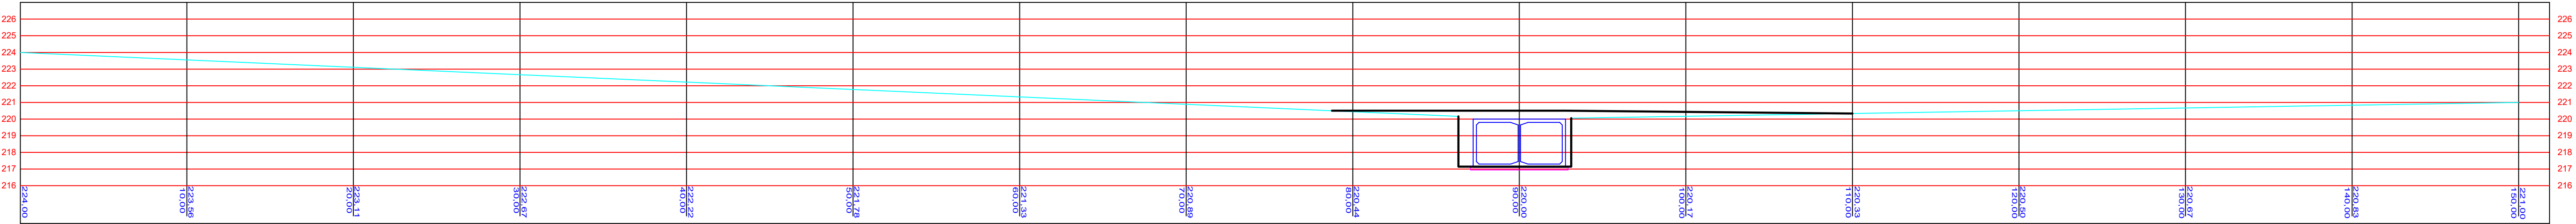

BUEIRO 11
A. SEÇÃO = 11,91
L. PISTA = 7,00
VOL ATERRO = 83,37

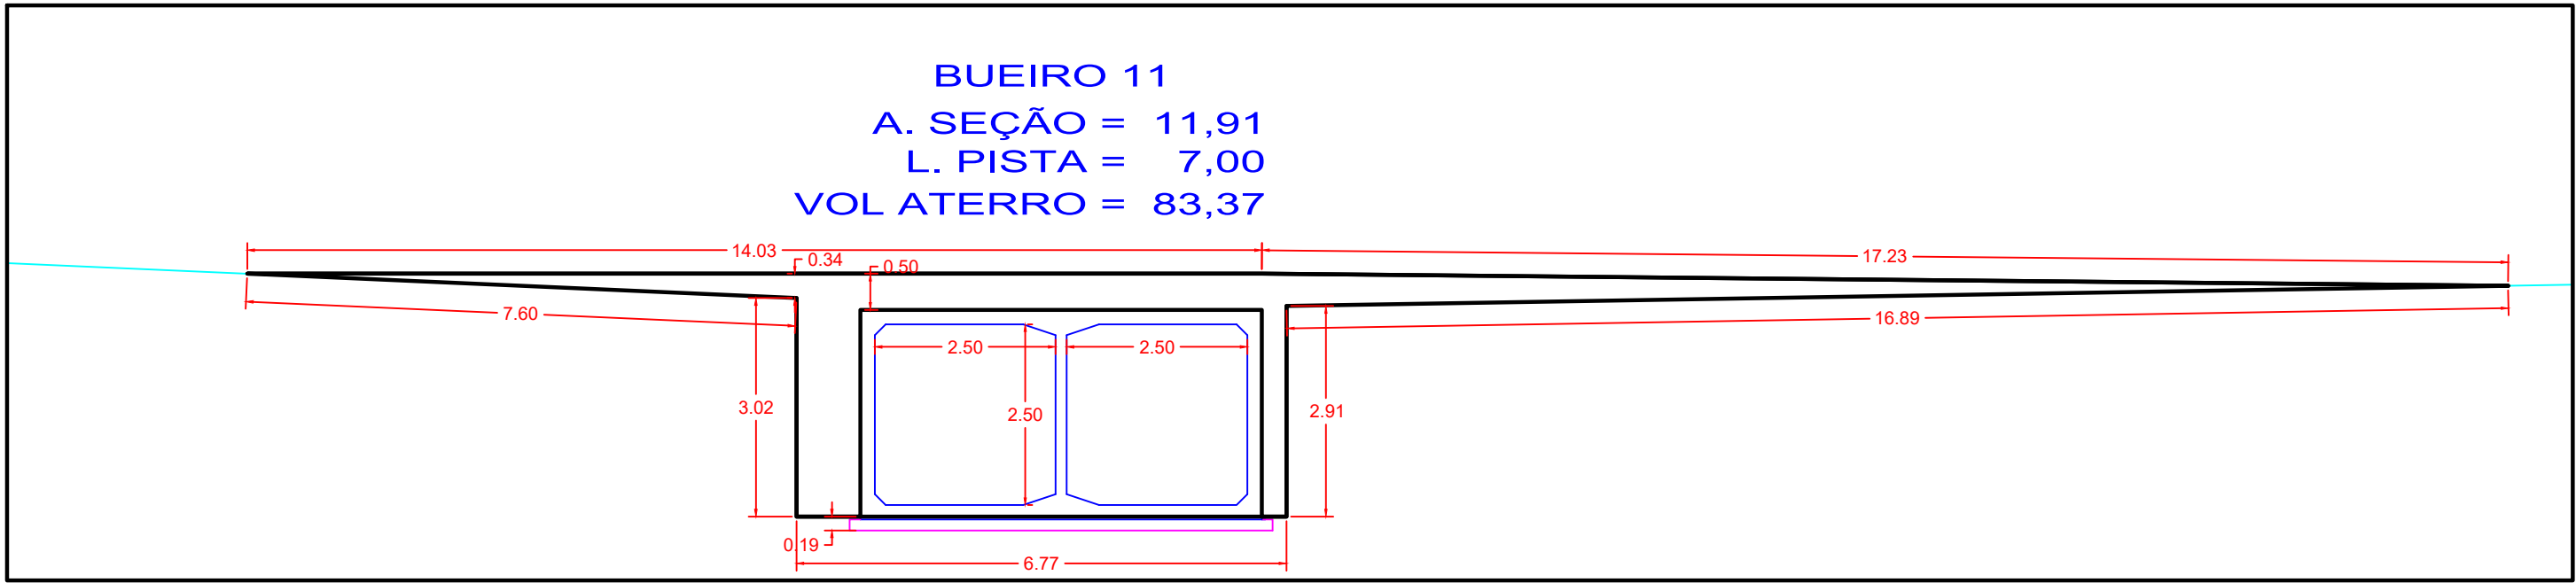

OBRA: RECUPERAÇÃO DE ESTRADAS VICINAIS			
TIPO DE OBRA: Institucional		MODALIDADE: Planejamento	
PROPRIETÁRIO - CGC: PREFEITURA MUNICIPAL DE SÃO JOSÉ DOS QUATRO MARCOS			
LOCAL - INSCRIÇÃO CADASTRAL: BUEIRO 10 E 11			
ASSUNTO: PERFIL TOPOGRAFICO MOVIMENTO DE SOLO - ATERRO		PRANCHA: PERFIL LONGITUDINAL	
AUTOR DO PROJETO: ROBSON DARCIO SOUSA CREA - 120.263.916-0		RESPONSÁVEL TÉCNICO P/ OBRA: 	
PROJETISTA:	QUADRO DE ÁREAS: EXT. DO BUEIRO 10,00 m	ESCALA: INDICADA	FOLHA: 06/40
ARQUIVO:			
DATA: ABRIL 2020			