




BUEIRO 12
CORREGO SÃO JOSÉ
BDCC 3,0X3,0

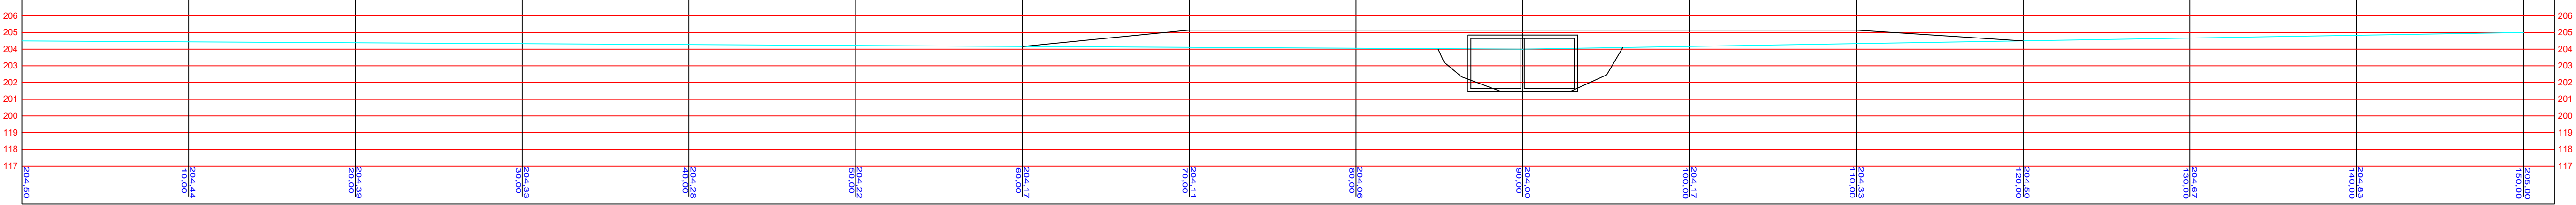


BUEIRO 12
A. SEÇÃO = 51,59
L. PISTA = 7,00
VOL ATERRO =361,13

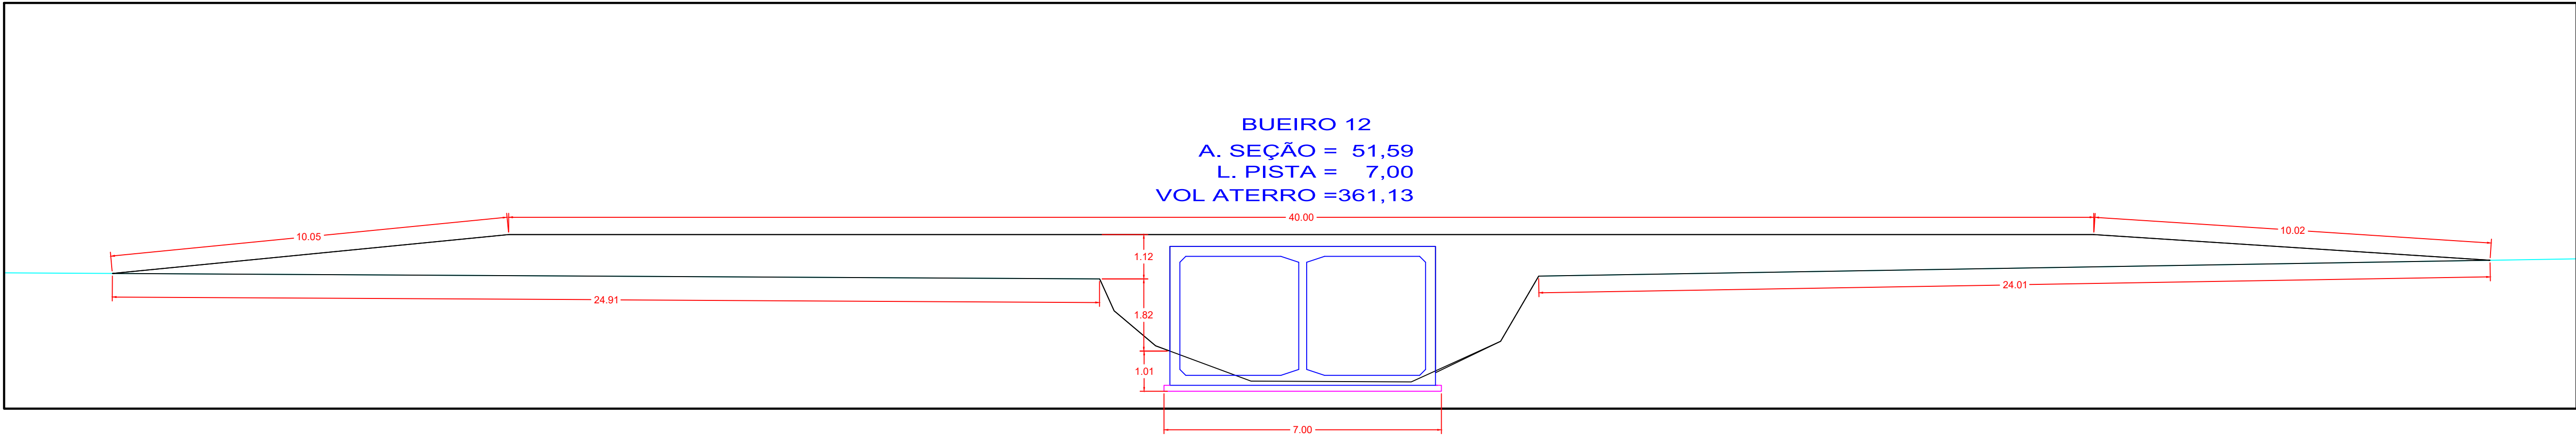

BUEIRO 13
CORREGO SÃO FRANCISCO
BDCC 3,0X3,0

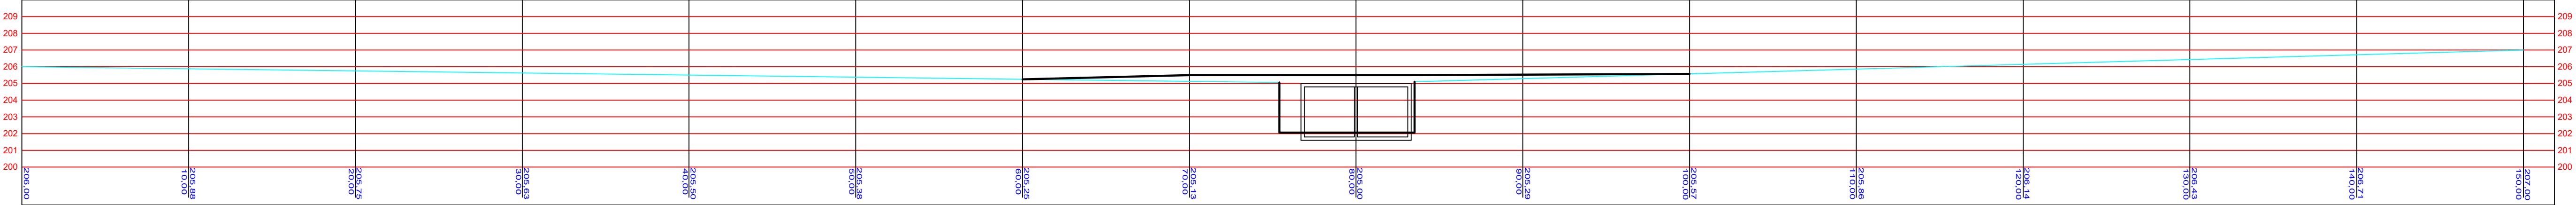

BUEIRO 13
A. SEÇÃO = 15,87
L. PISTA = 7,00
VOL ATERRO =111,09

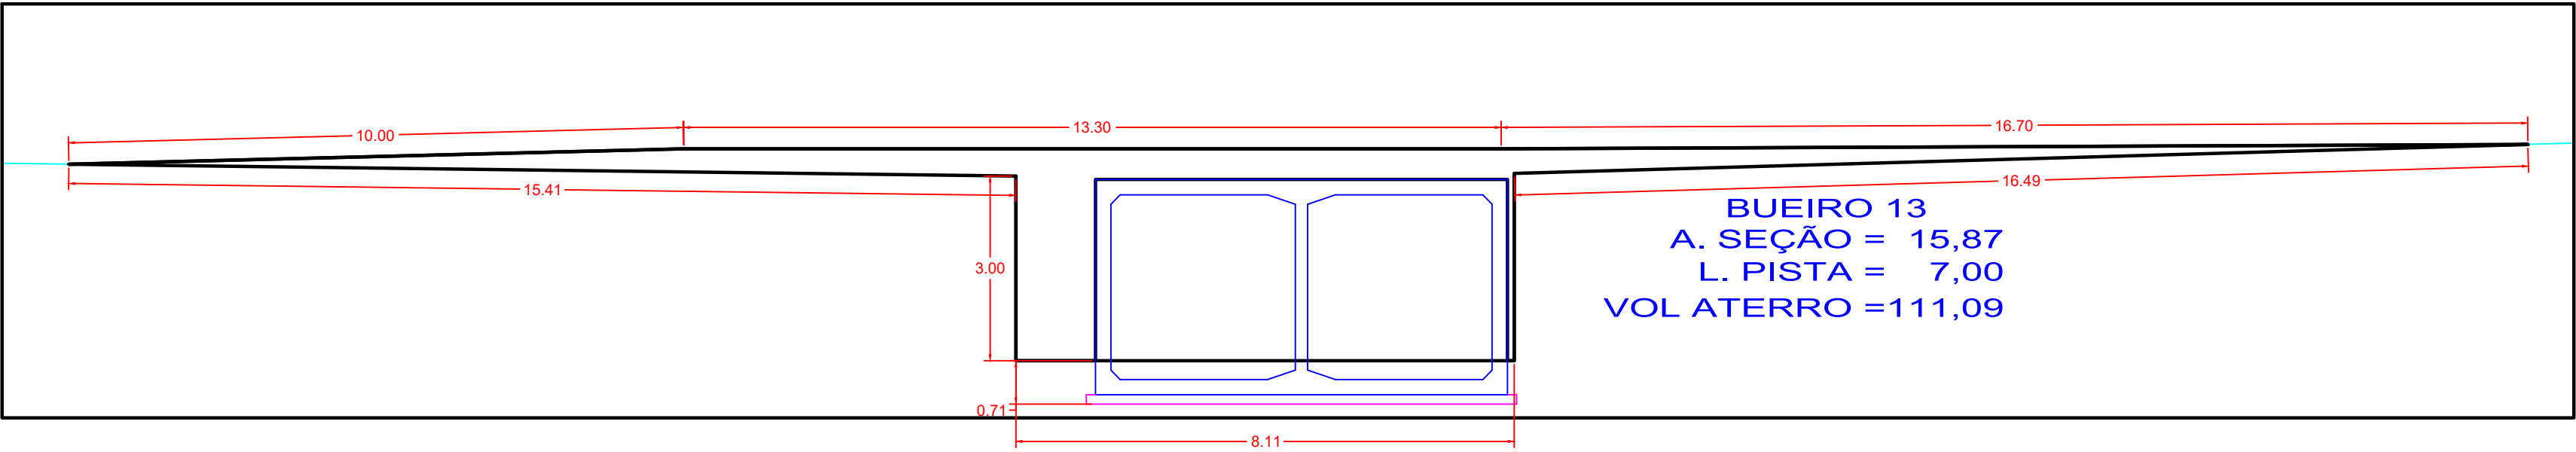

OBRA: RECUPERAÇÃO DE ESTRADAS VICINAIS			
TIPO DE OBRA: Institucional		MODALIDADE: Planejamento	
PROPRIETÁRIO - CGC: PREFEITURA MUNICIPAL DE SÃO JOSÉ DOS QUATRO MARCOS			
LOCAL - INSCRIÇÃO CADASTRAL: BUEIRO 12 E 13			
ASSUNTO: PERFIL TOPOGRAFICO MOVIMENTO DE SOLO - ATERRO		PRANCHA: PERFIL LONGITUDINAL	
AUTOR DO PROJETO: ROBSON DARCIO SOUSA CREA - 120.263.916-0		RESPONSÁVEL TÉCNICO P/ OBRA: 	
PROJETISTA:	QUADRO DE ÁREAS: EXT. DO BUEIRO 10,00 m	ESCALA: INDICADA	FOLHA: 07/40
ARQUIVO:			
DATA: ABRIL 2020			