
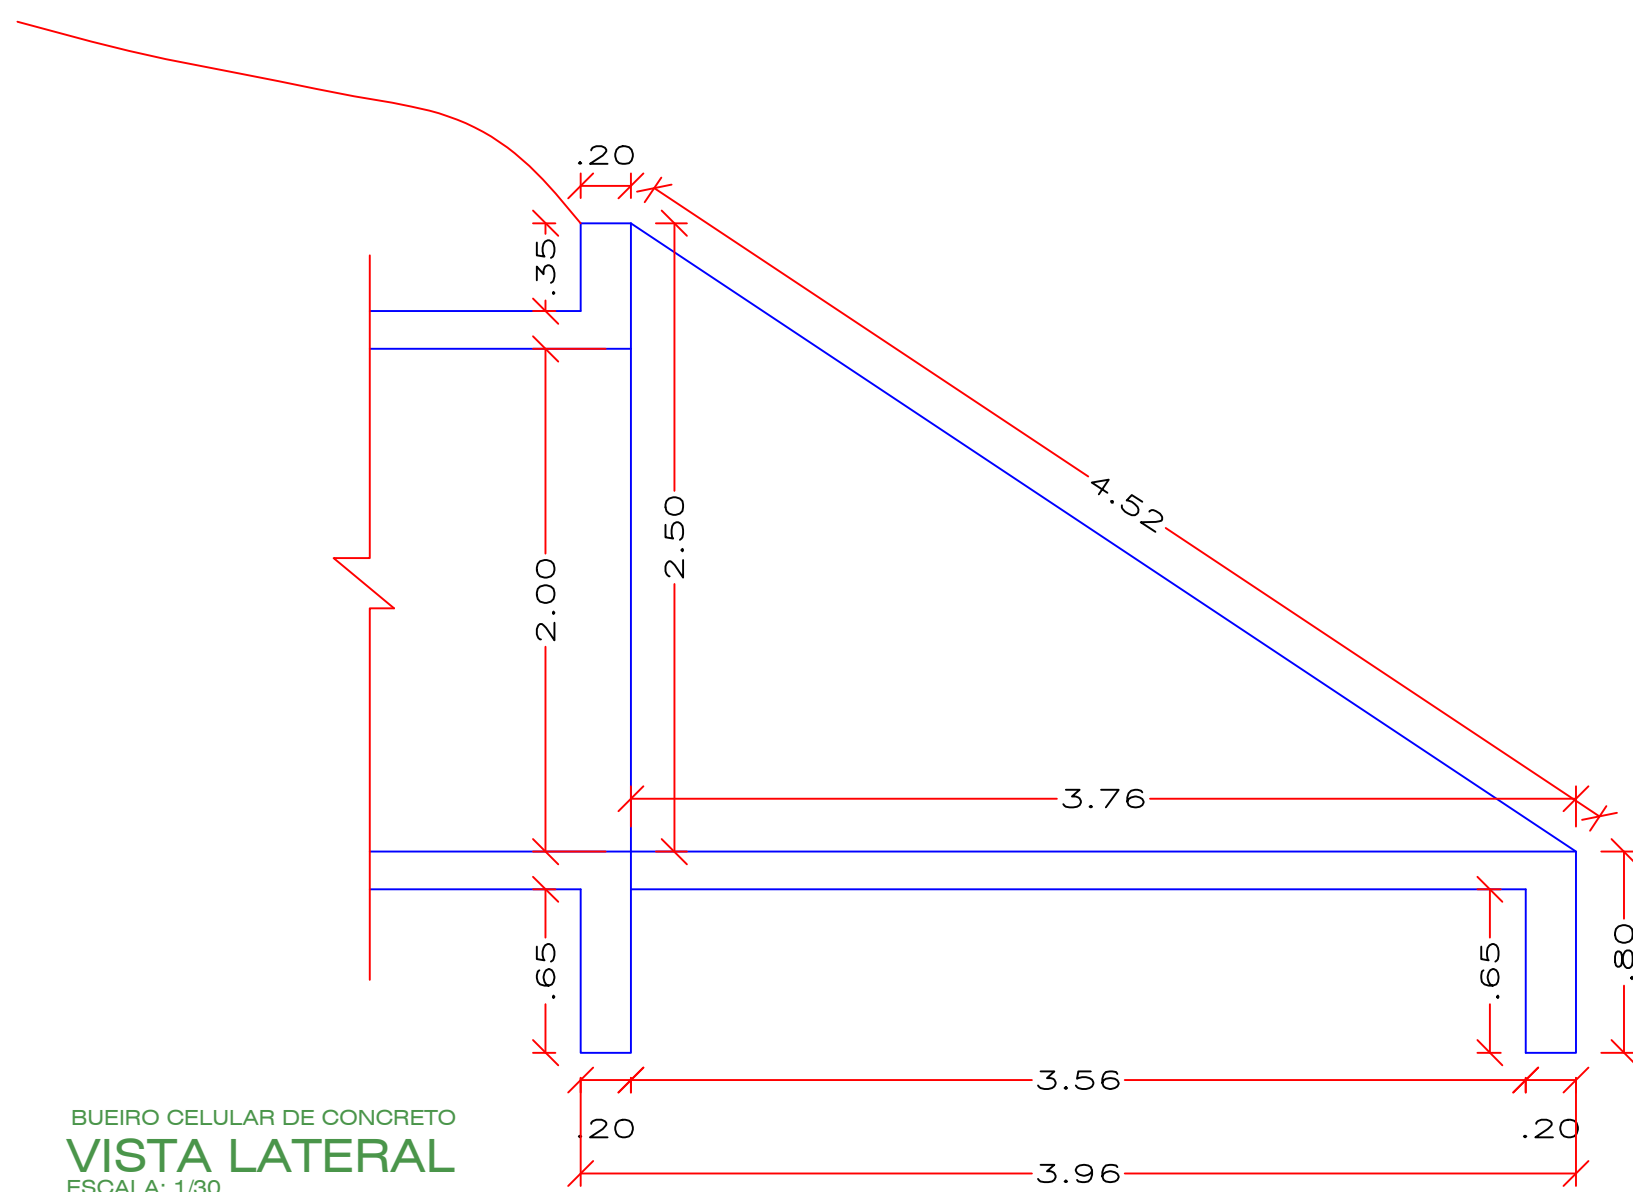
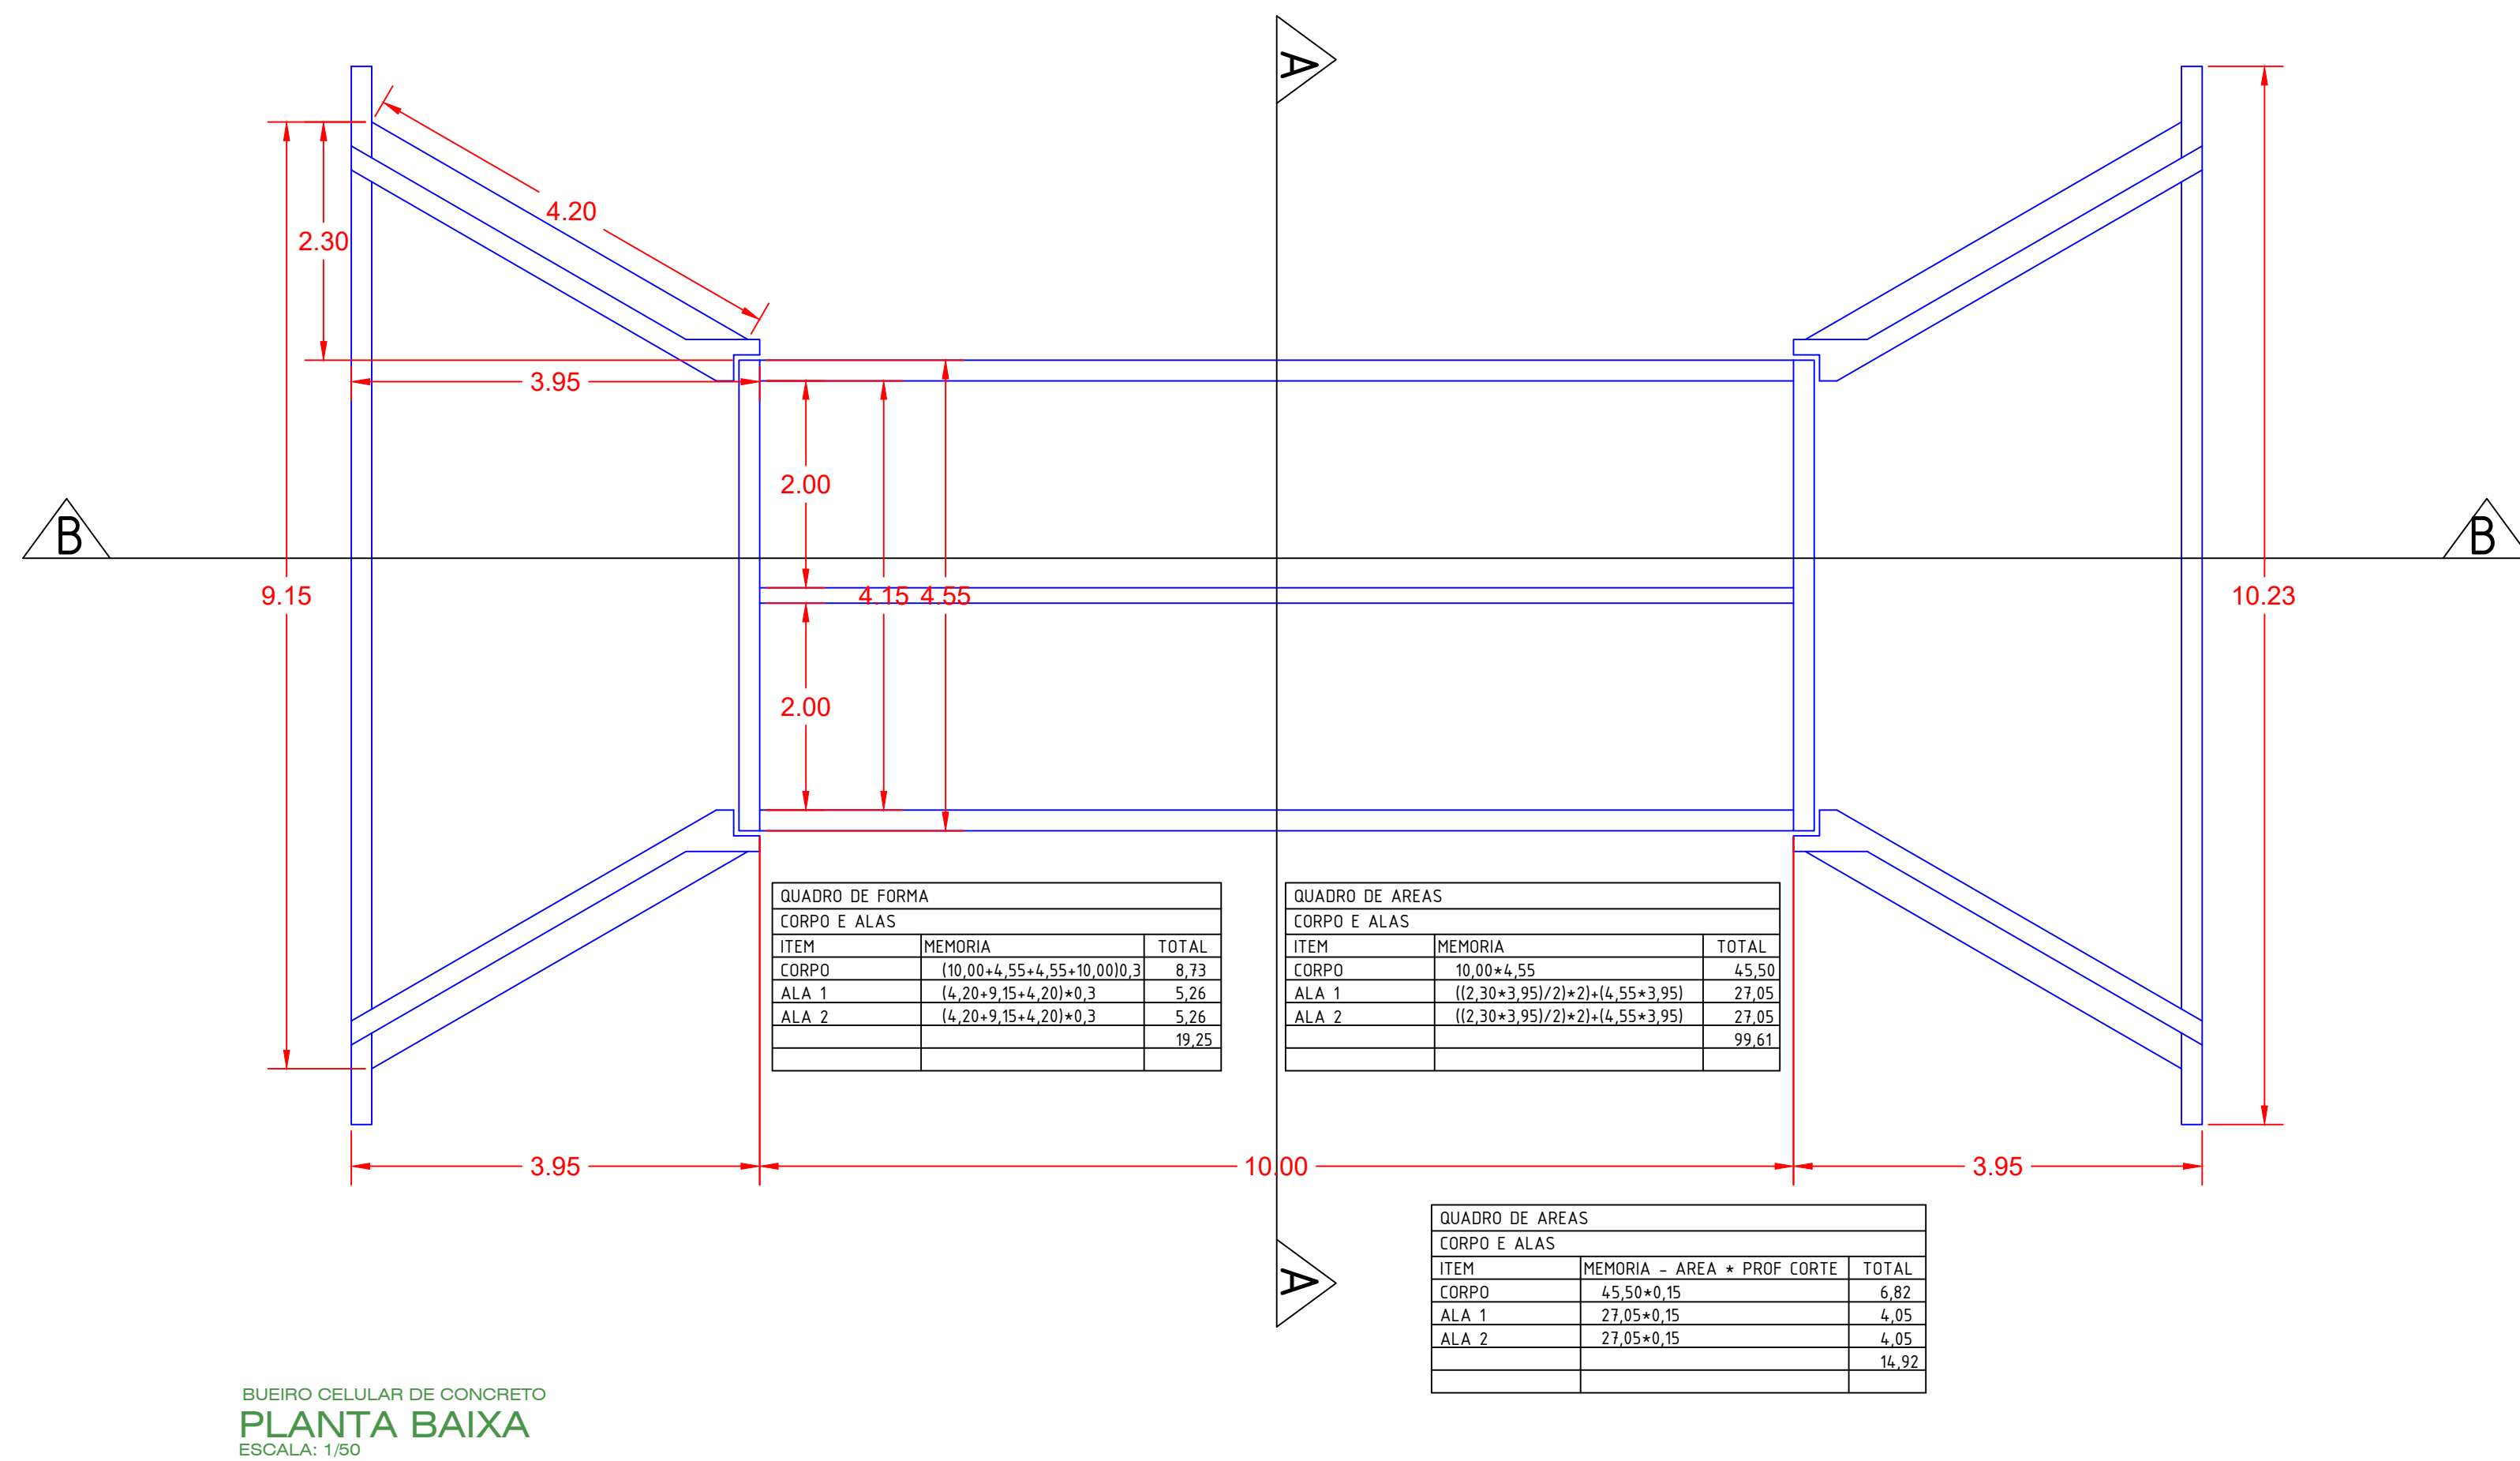
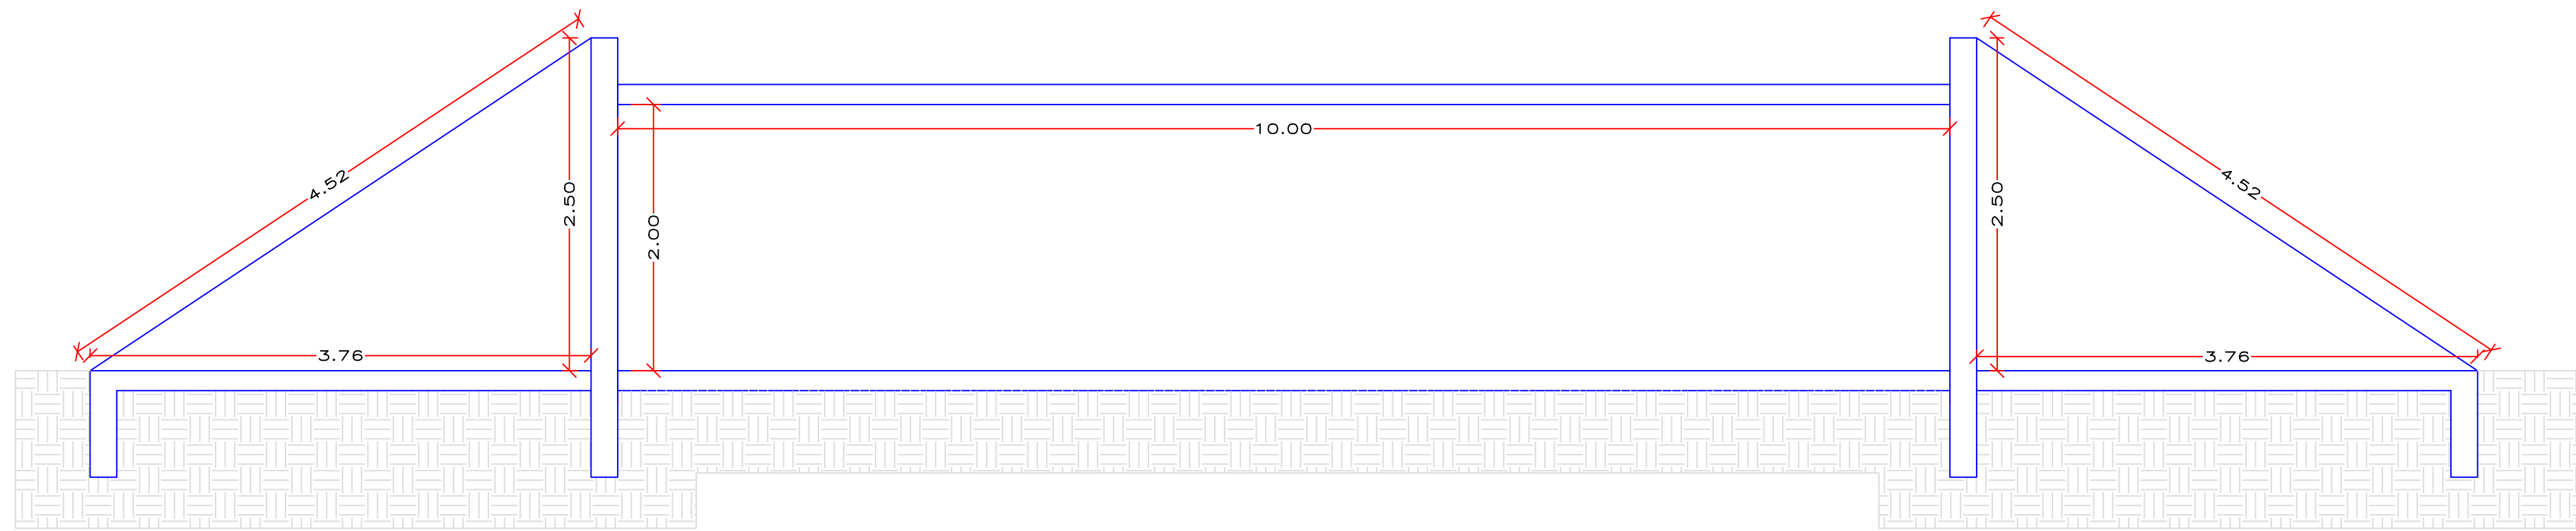
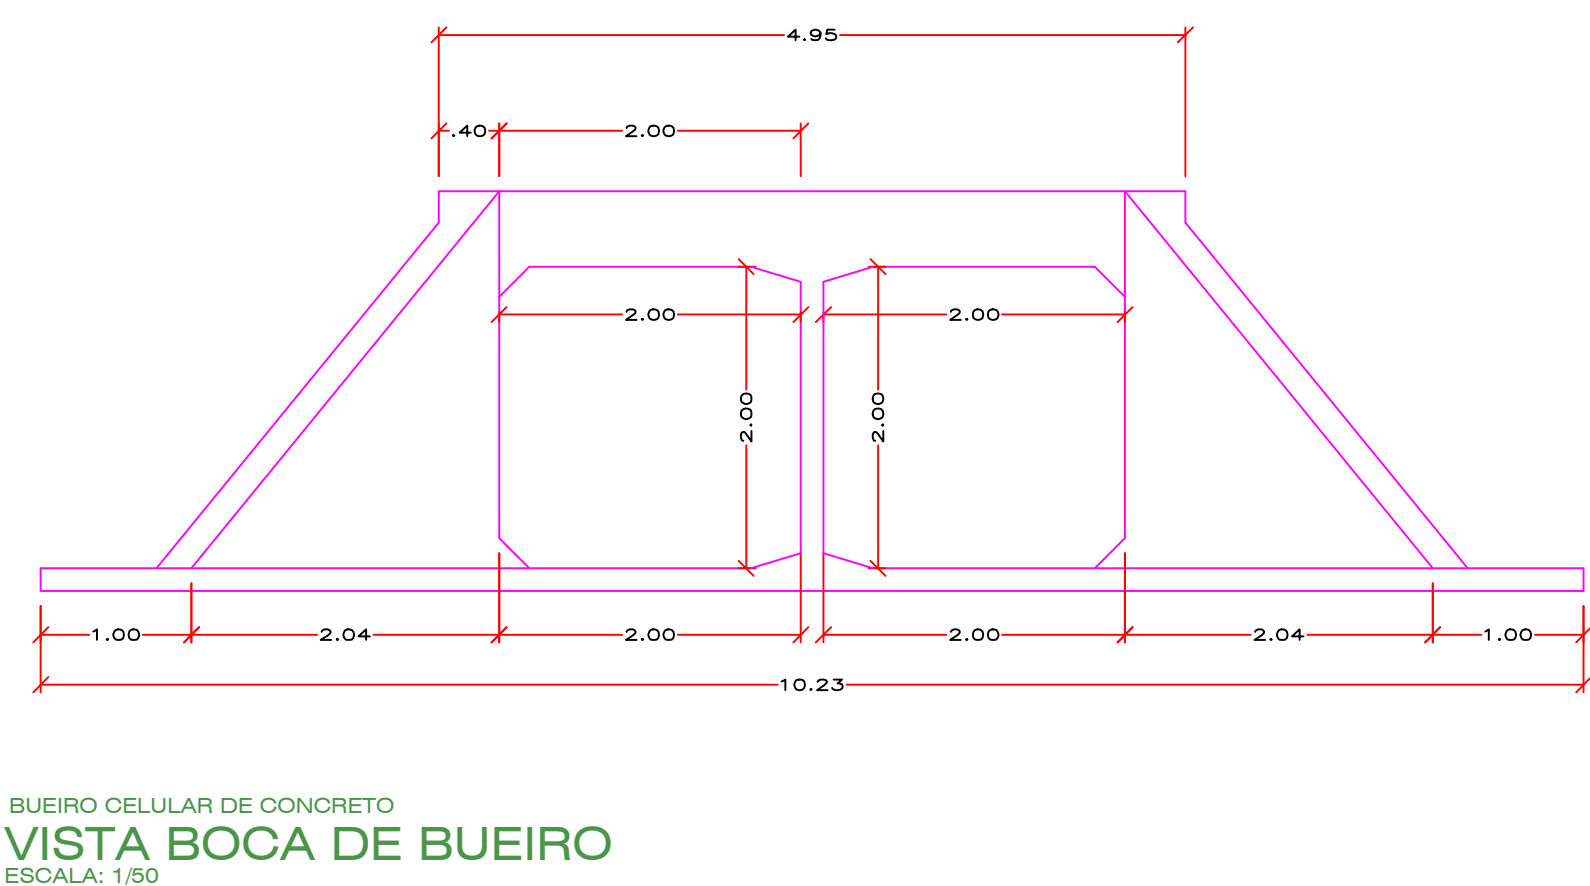
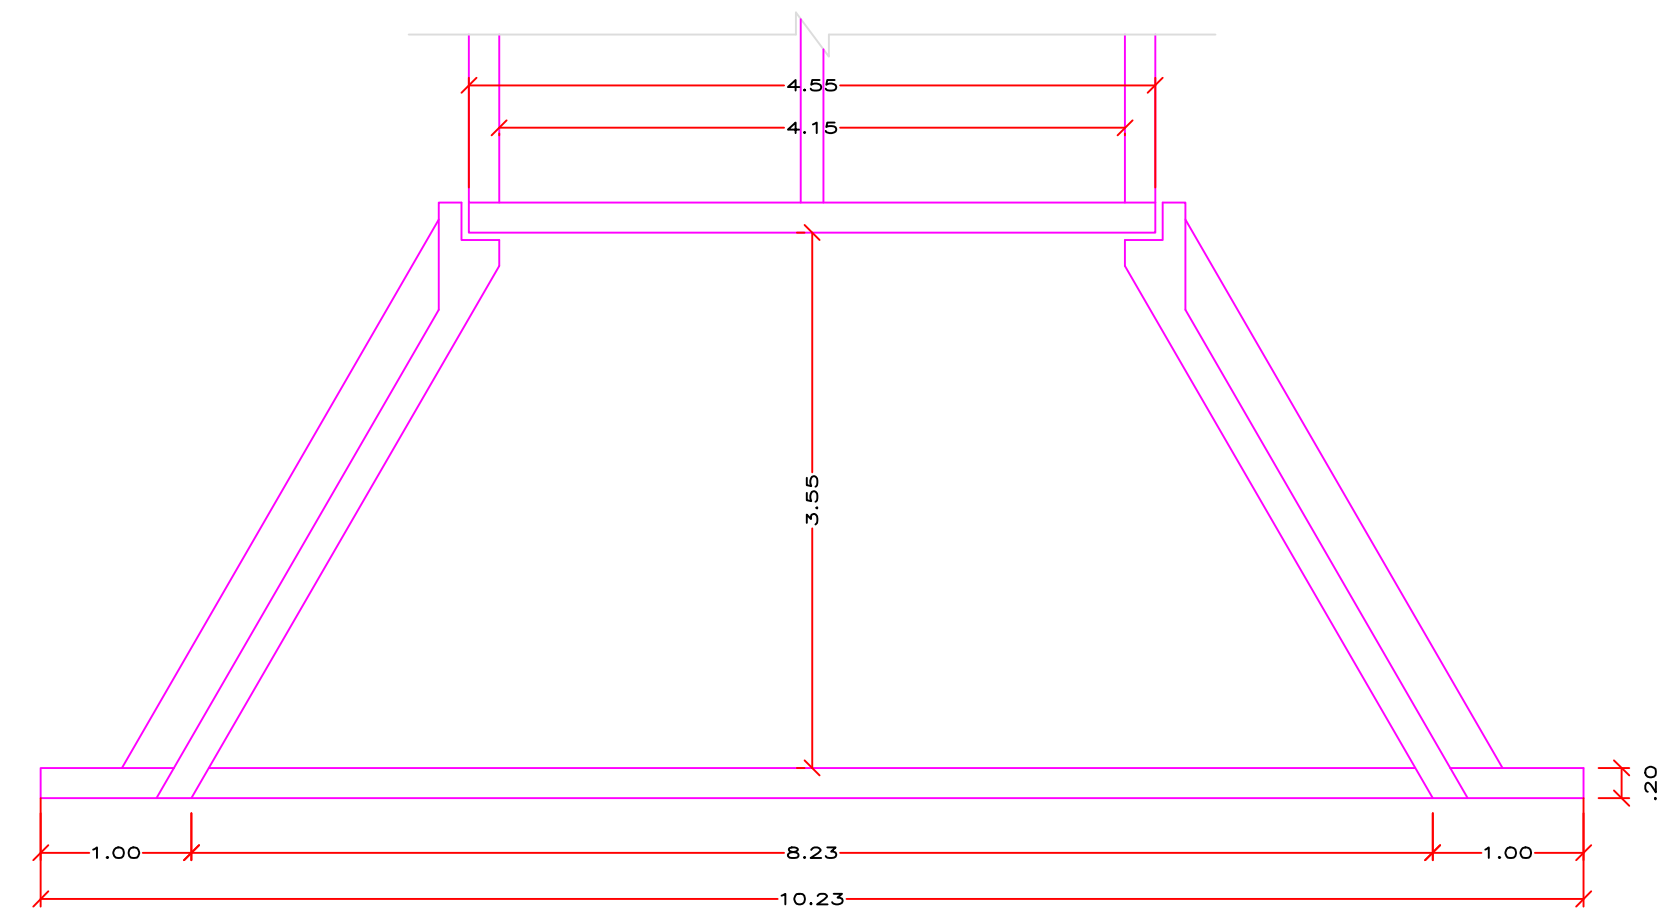
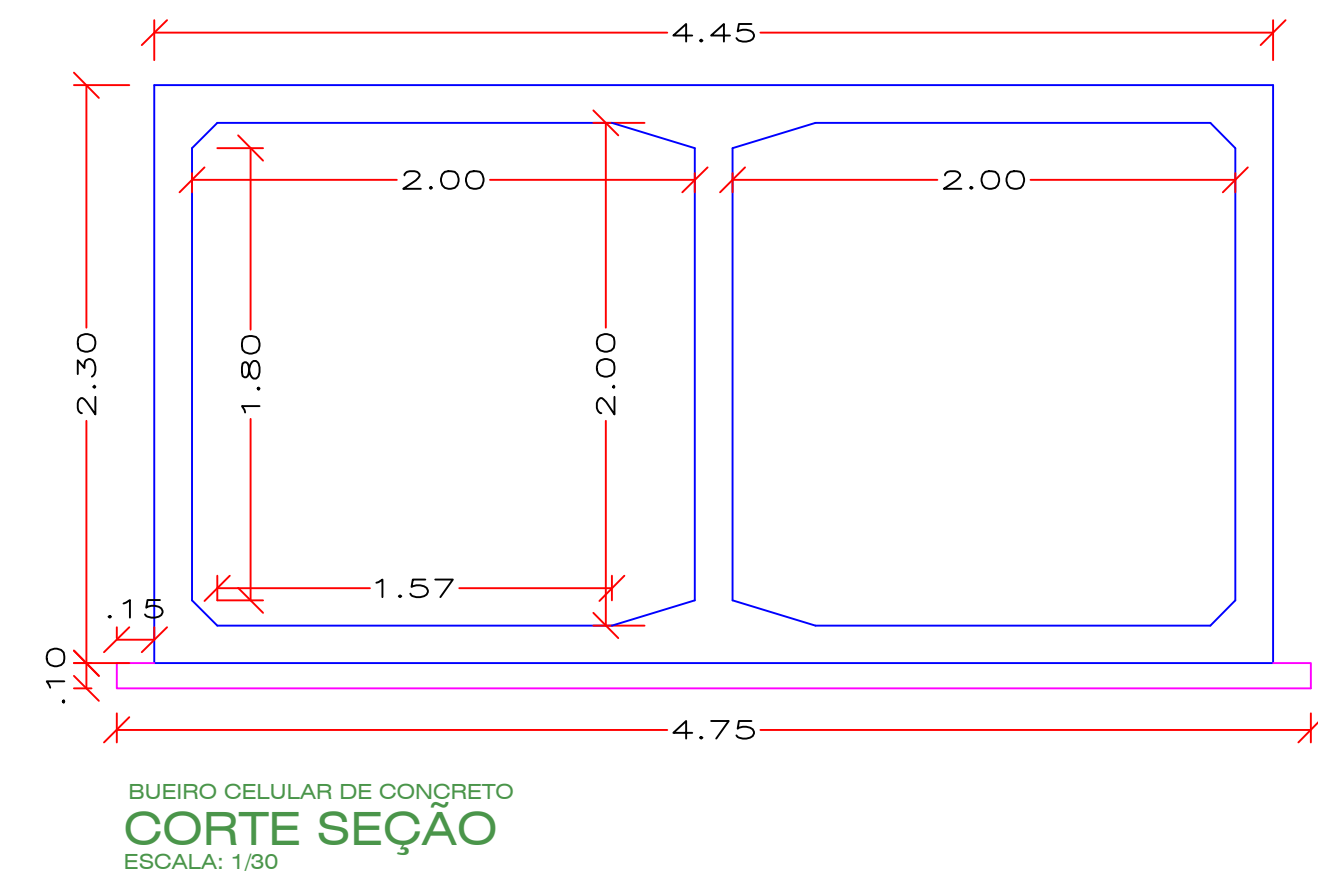


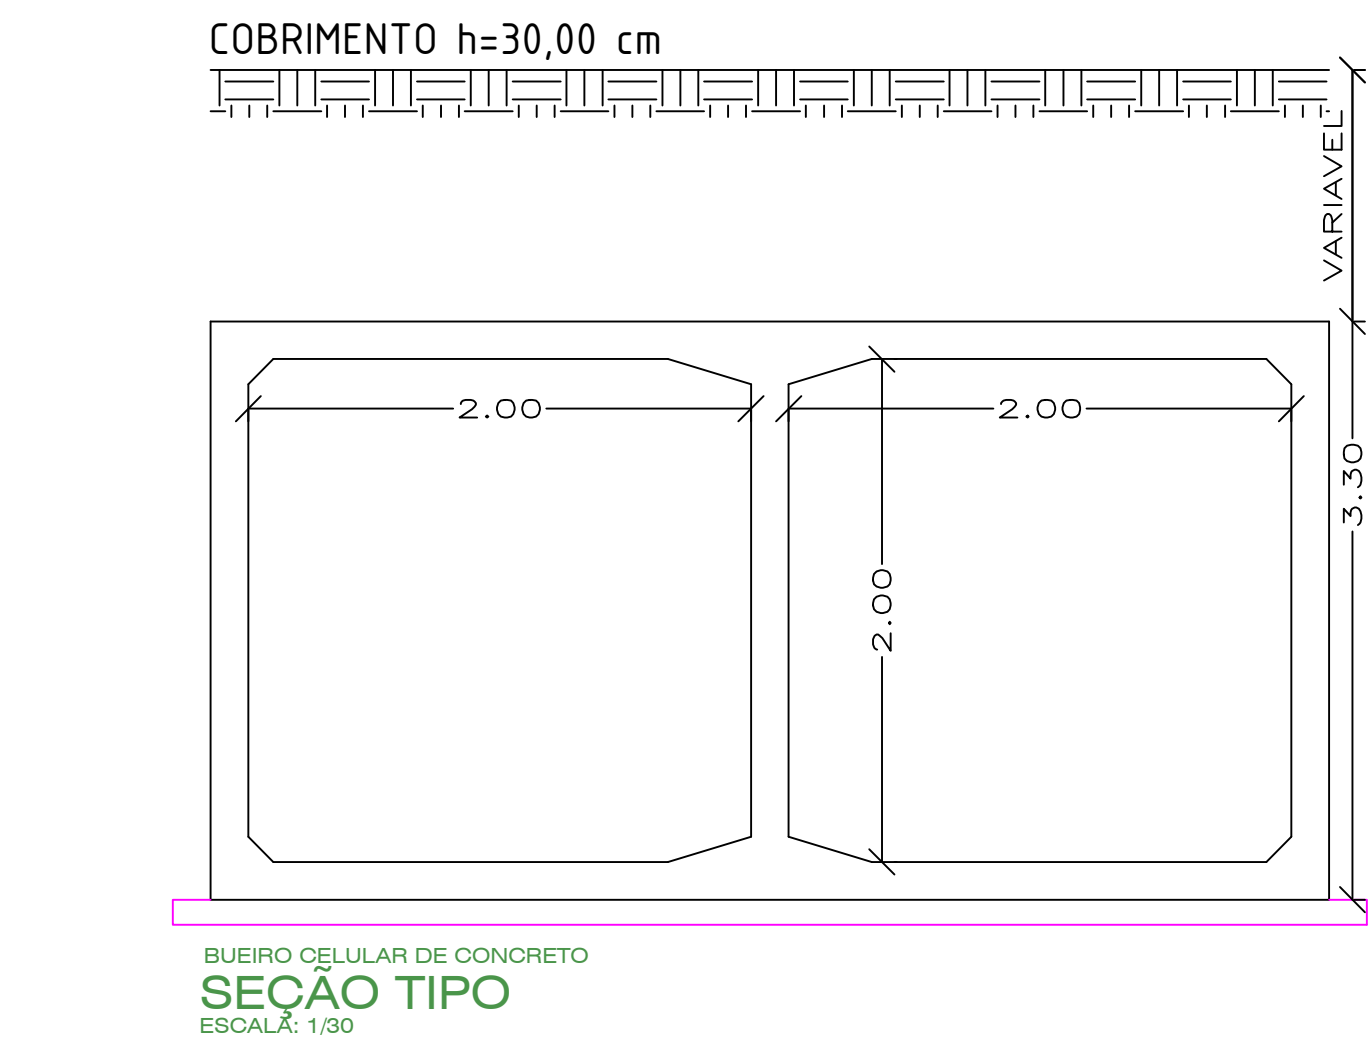

COBRIMENTO 0<h<1		
SEÇÃO L=2,00		
MEDIDAS	UNIDADE	QUANT.
LASTRO	m ³	0,48
FORMA	m ²	16,60
CONCRETO	m ³	2,32
REVESTIMENTO	m ³	0,20

OBRA:			
RECUPERAÇÃO DE ESTRADAS VICINAIS			
TIPO DE OBRA:		MODALIDADE:	
Institucional		Planejamento	
PROPRIETÁRIO - CGC:			
PREFEITURA MUNICIPAL DE SÃO JOSÉ DOS QUATRO MARCOS			
LOCAL - INSCRIÇÃO CADASTRAL:			
BUEIRO 1 - ZONA RURAL QM 01			
ASSUNTO:		PRANCHA:	
BUEIRO DUPLO CELULAR CONCRETO		PLANTA BAIXA	
SEÇÃO 2,00 X 2,00 m		CORTE E DETALHES	
AUTOR DO PROJETO:		RESPONSÁVEL TÉCNICO P/ OBRA:	
ROBSON DARCIO SOUSA			
CREA - 120.263.916-0			
PROJETISTA:	QUADRO DE ÁREAS:	ESCALA:	FOLHA:
ARQUIVO:	EXT. DO BUEIRO	INDICADA	
DATA:	10,00 m		
ABRIL 2020			08/40