


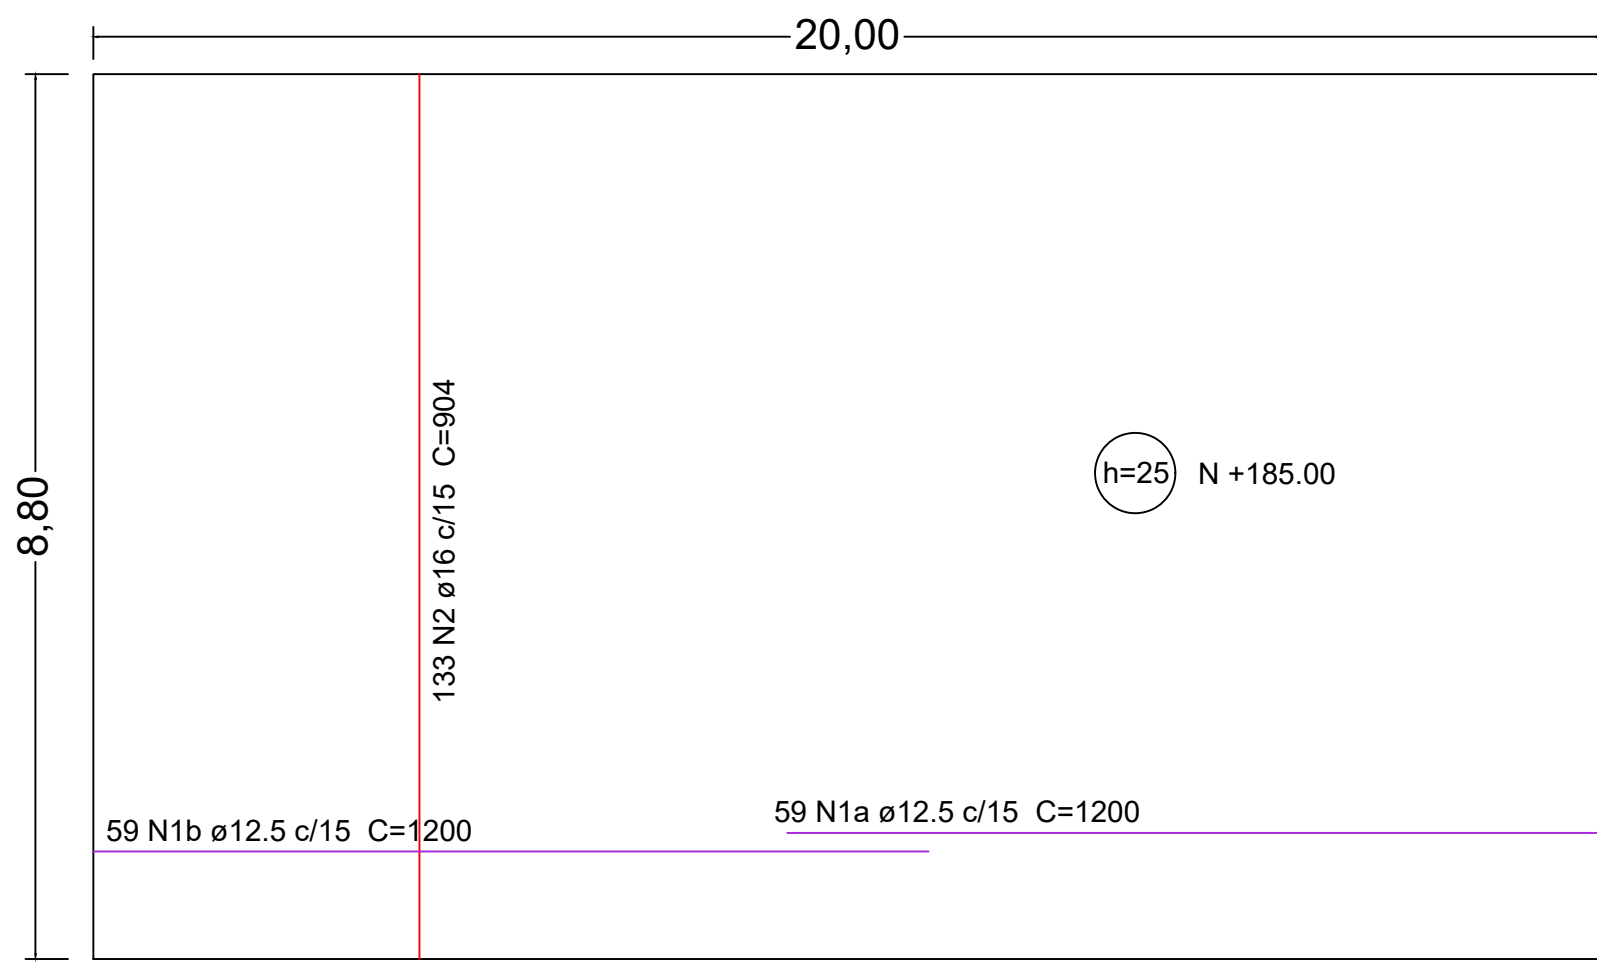
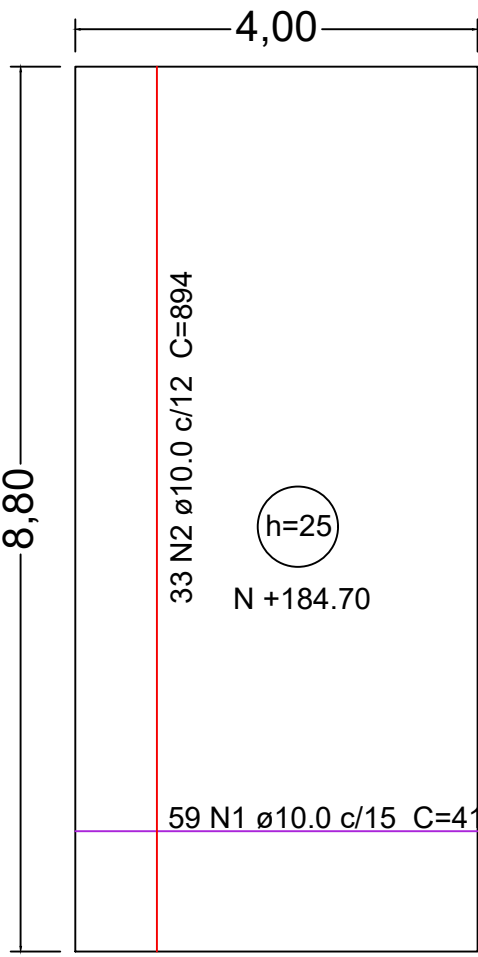
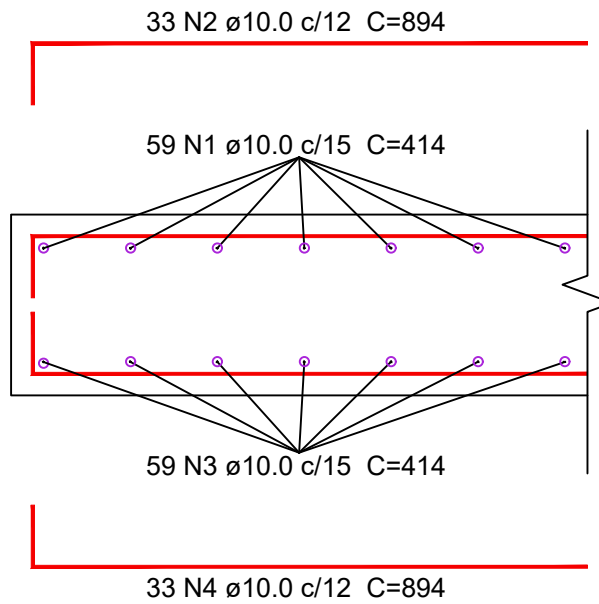
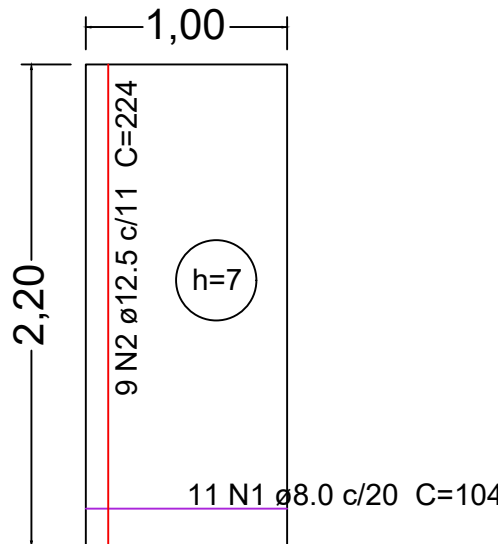


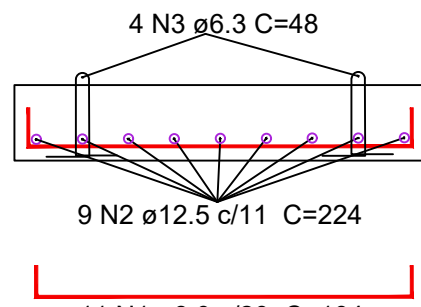

TABULEIRO - ARMAÇÃO

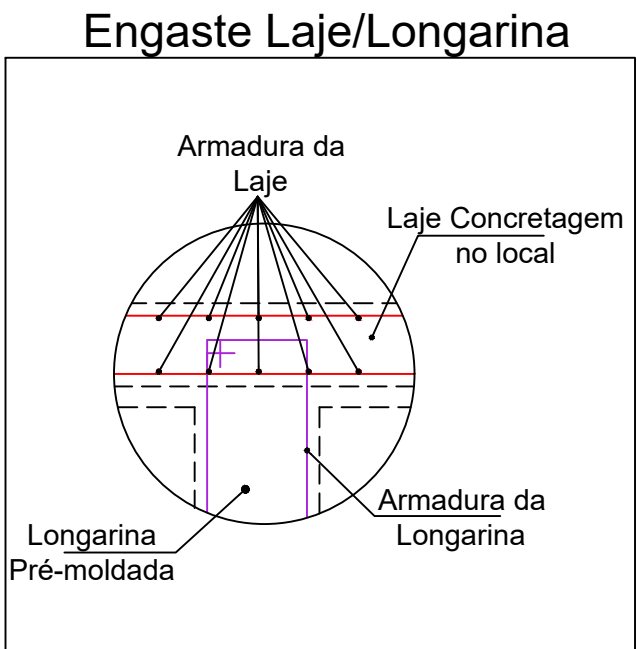

TRANSIÇÃO - ARMAÇÃO

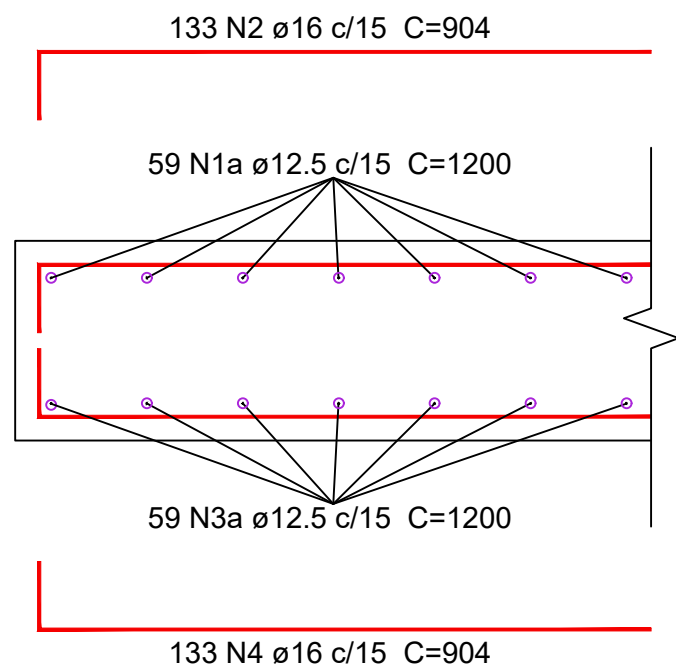


LAJE TABULEIRO



PRÉ LAJES

LAJE DE TRANSIÇÃO



TRANSVERSINAS - CABECEIRAS

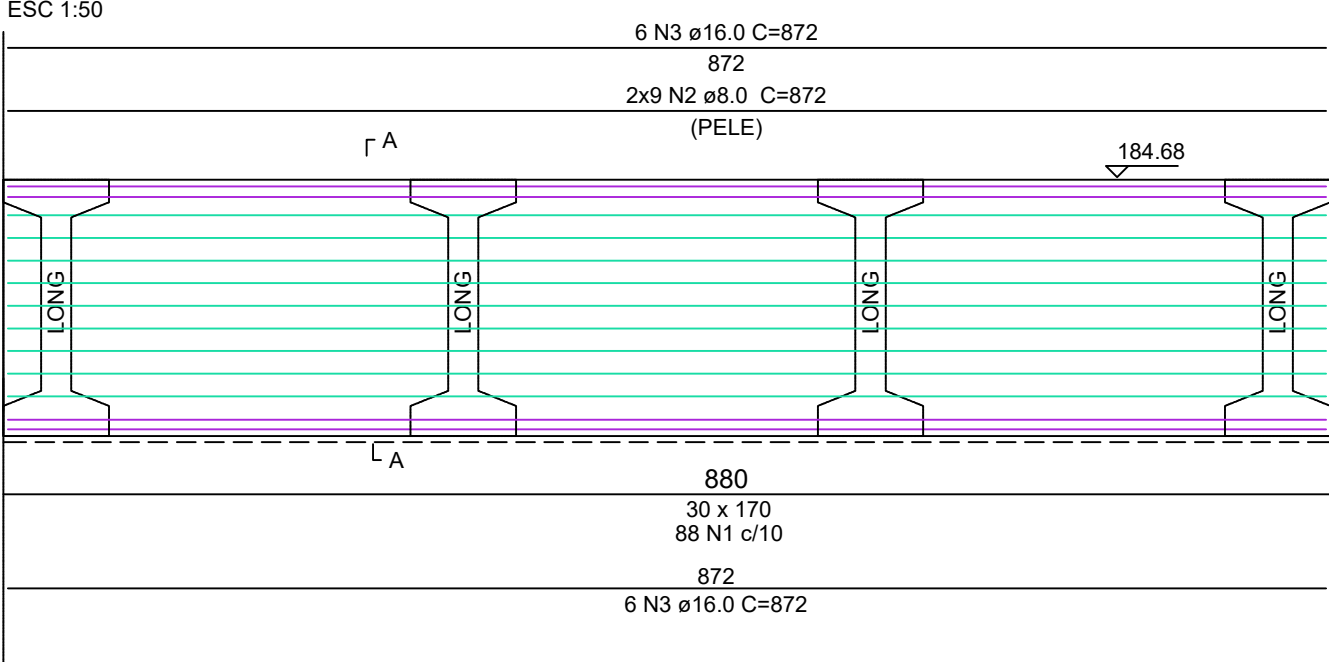

TRANSVERSINAS - MEIO DO VÃO

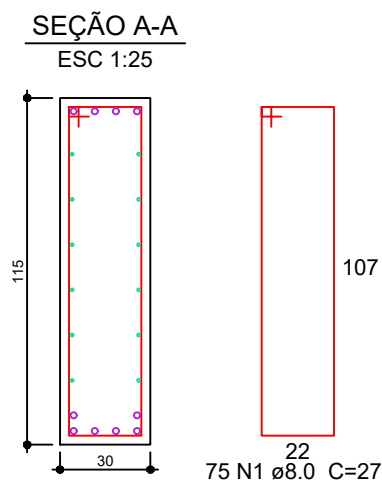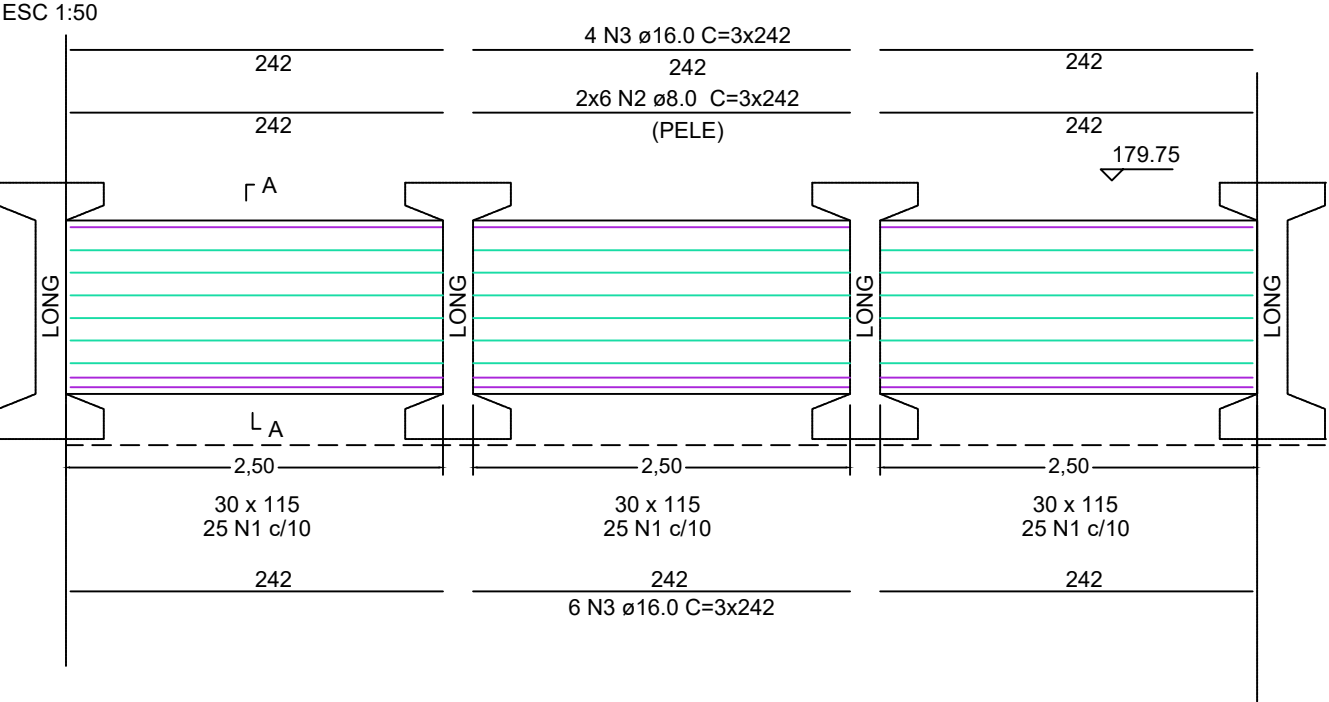

LONGARINAS

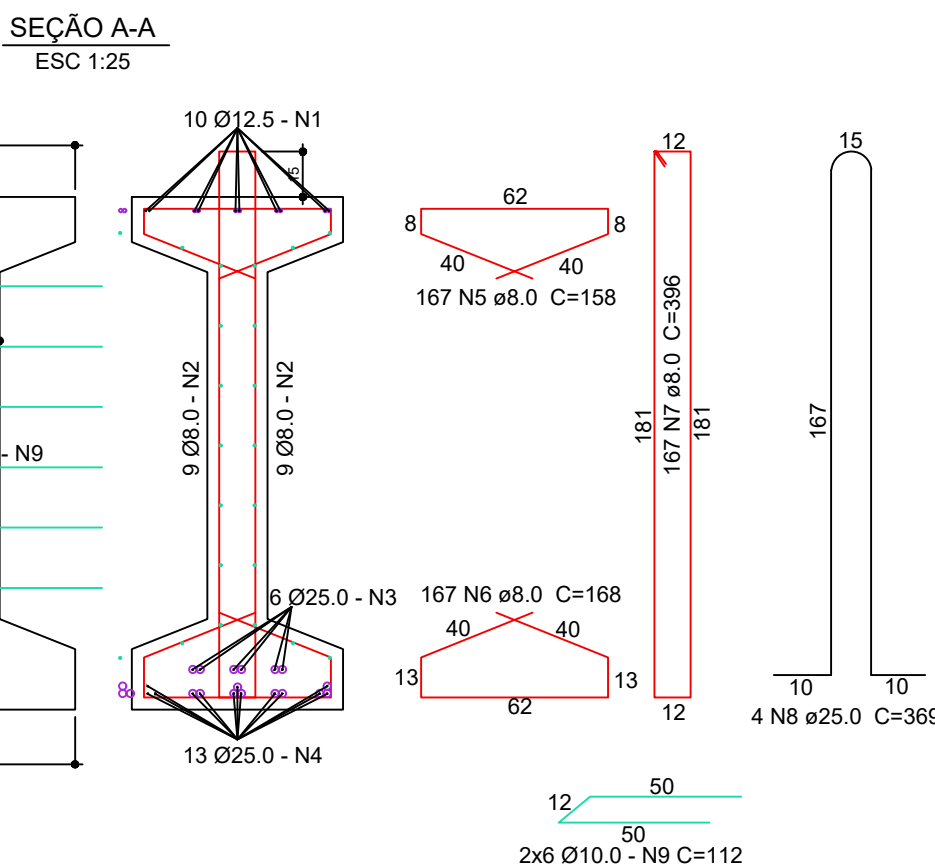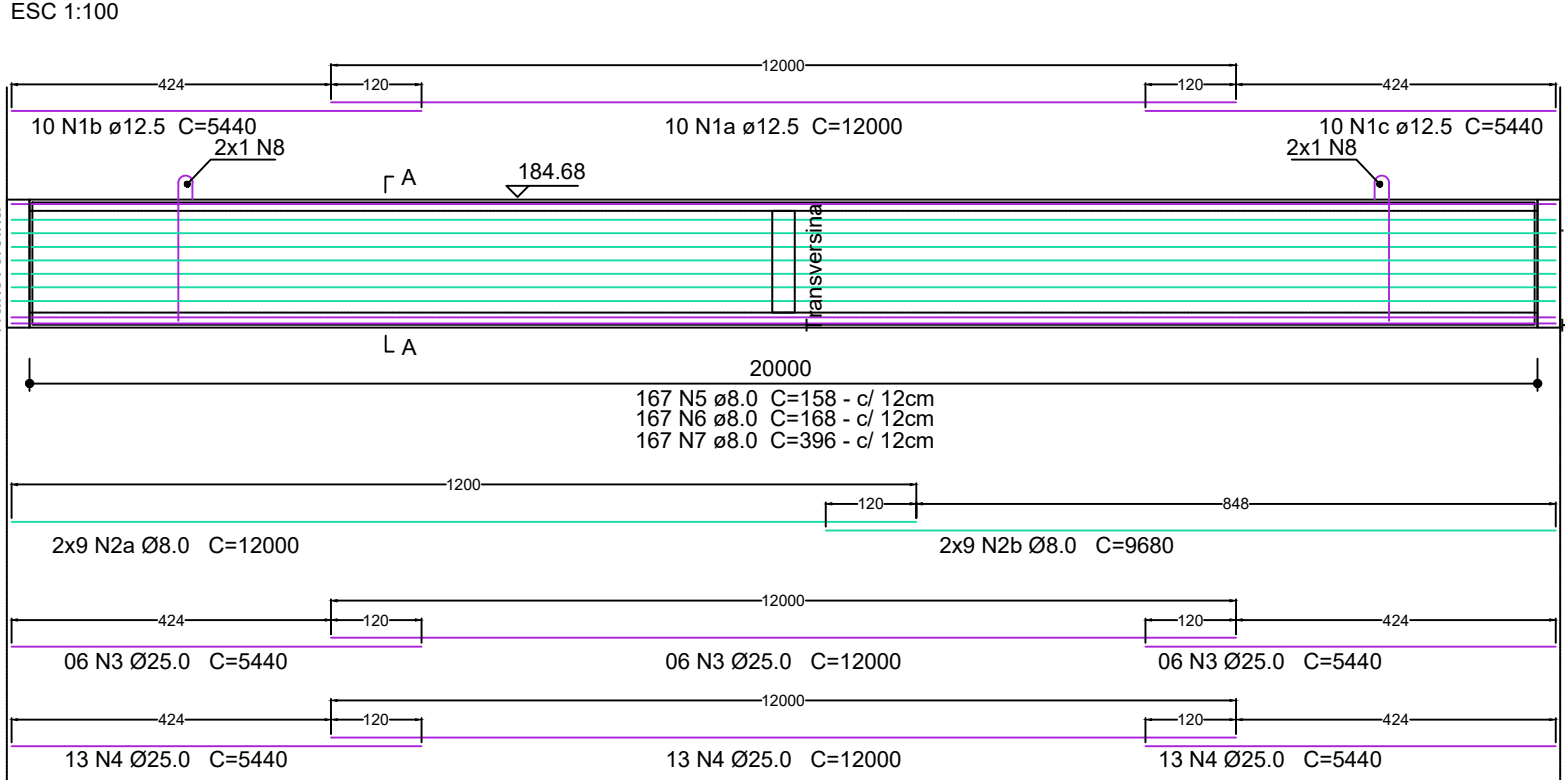

Prisma
engenharia

PRISMA - ENGENHARIA, ARQUITETURA E SANEAMENTO LTDA
CNPJ: 09.576.427/0001-07

OBRA:				
CONSTRUÇÃO DE PONTE EM CONCRETO				
TIPO DE OBRA:		MODALIDADE:		
Institucional		Planejamento		
PROPRIETÁRIO - CGC:				
PREFEITURA MUNICIPAL DE SÃO JOSÉ DOS QUATRO MARCOS				
LOCAL - INSCRIÇÃO CADASTRAL:				
RIO BUGRE				
ASSUNTO:		FRANCA:		
PROJETO ESTRUTURAL		SUPERESTRUTURA		
AUTOR DO PROJETO:		RESPONSÁVEL TÉCNICO P/ OBRA:		
 Robson Darcio Sousa Eng. Civil CREA - 120263916-0 ROBSON DARCIO SOUSA CREA - 120.263.916-0				
PROJETISTA:	QUADRO DE ÁREAS:		ESCALA:	FOLHA:
ARQUIVO:	EXT:	20,00 m	INDICADA	03/04
	LARG:	8,80 m		
DATA:	AREA:	176,00 m²		
SETEMBRO 2020				