




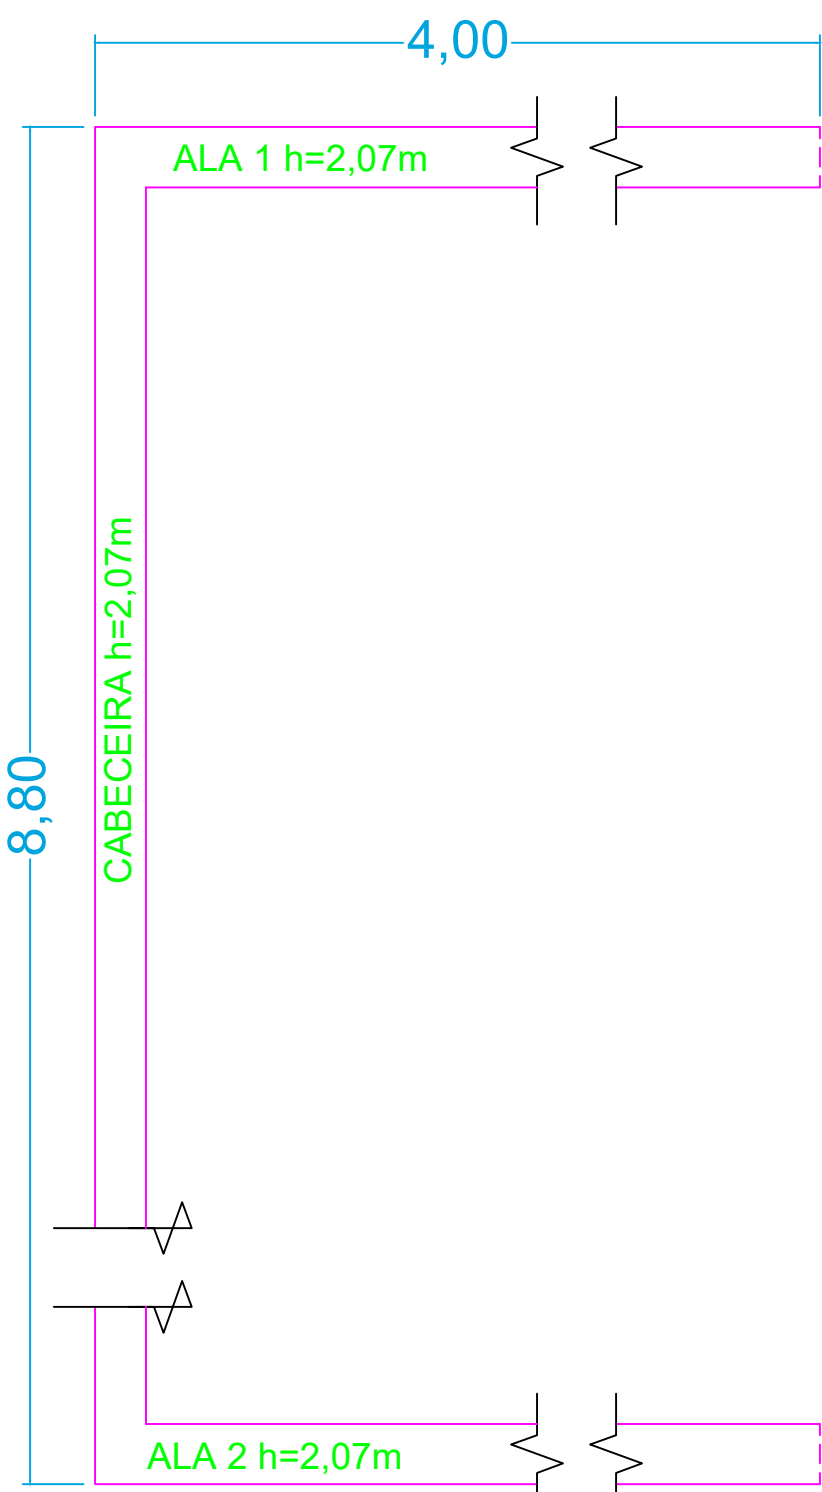

PLANTA BAIXA ALA
ESC 1:25

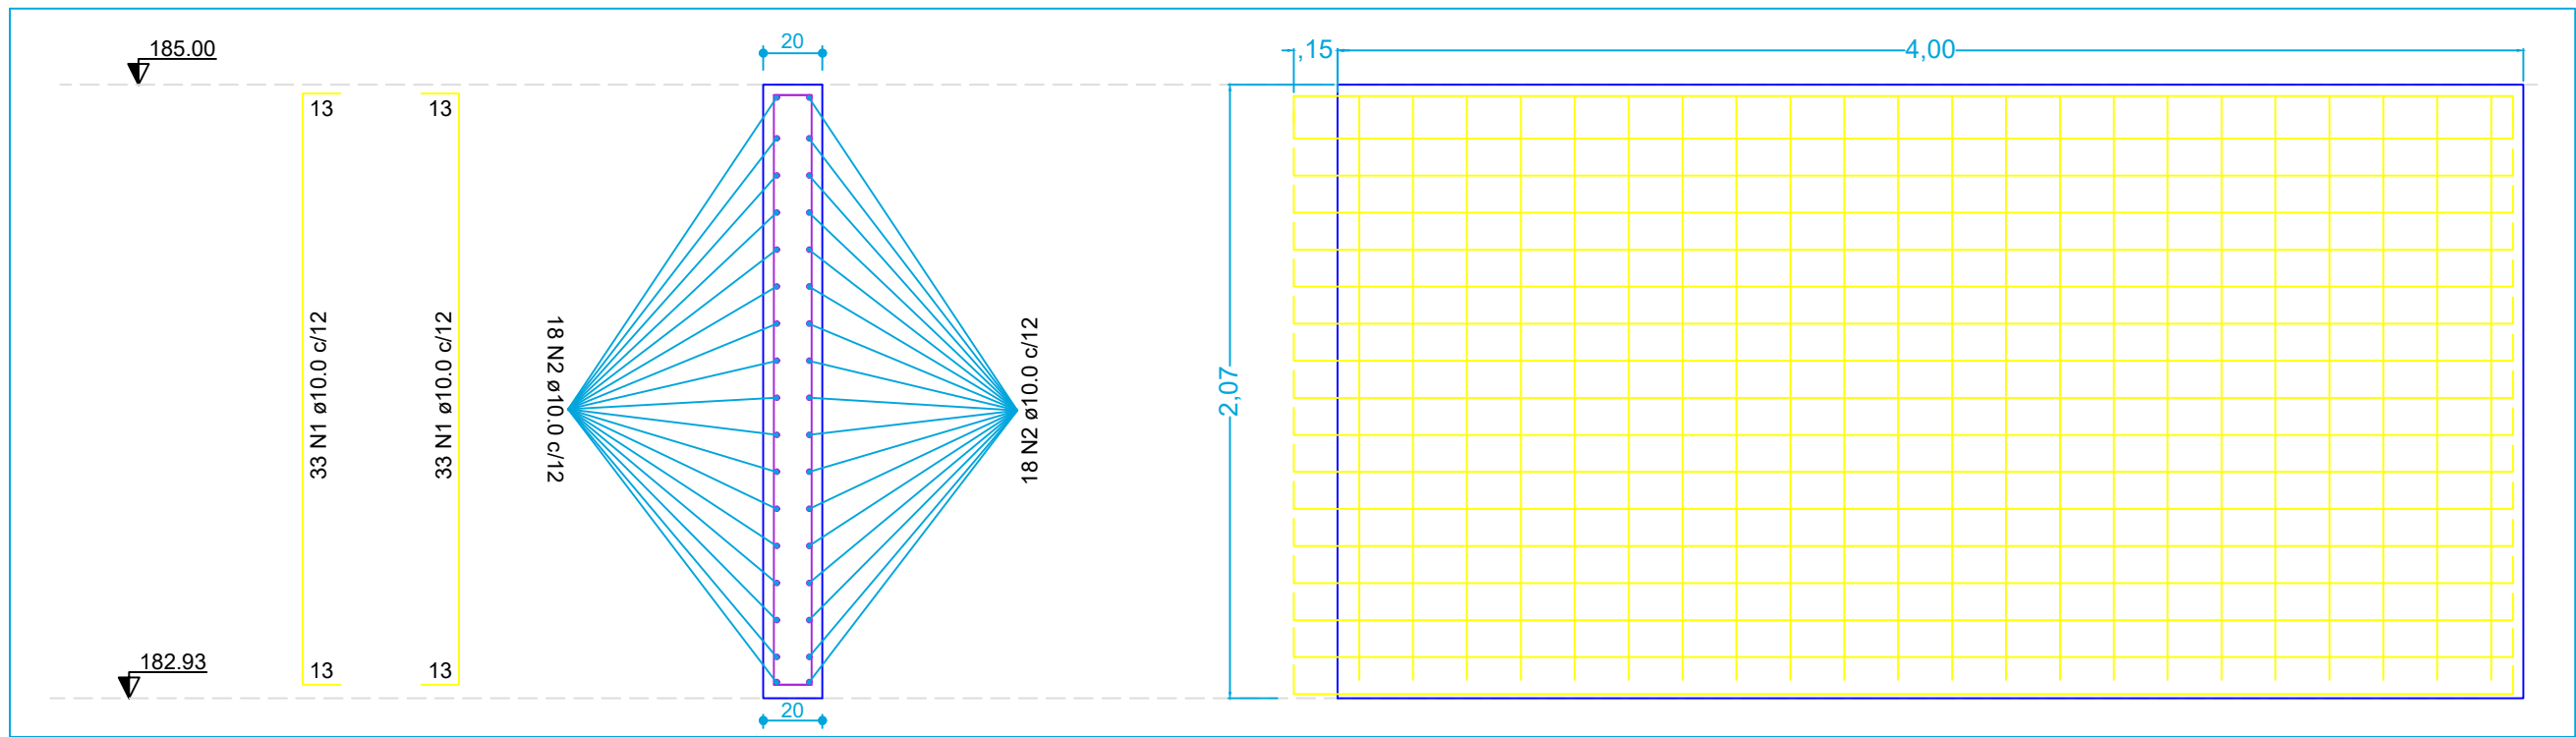


ALAS 1 - 2
ESC 1:25

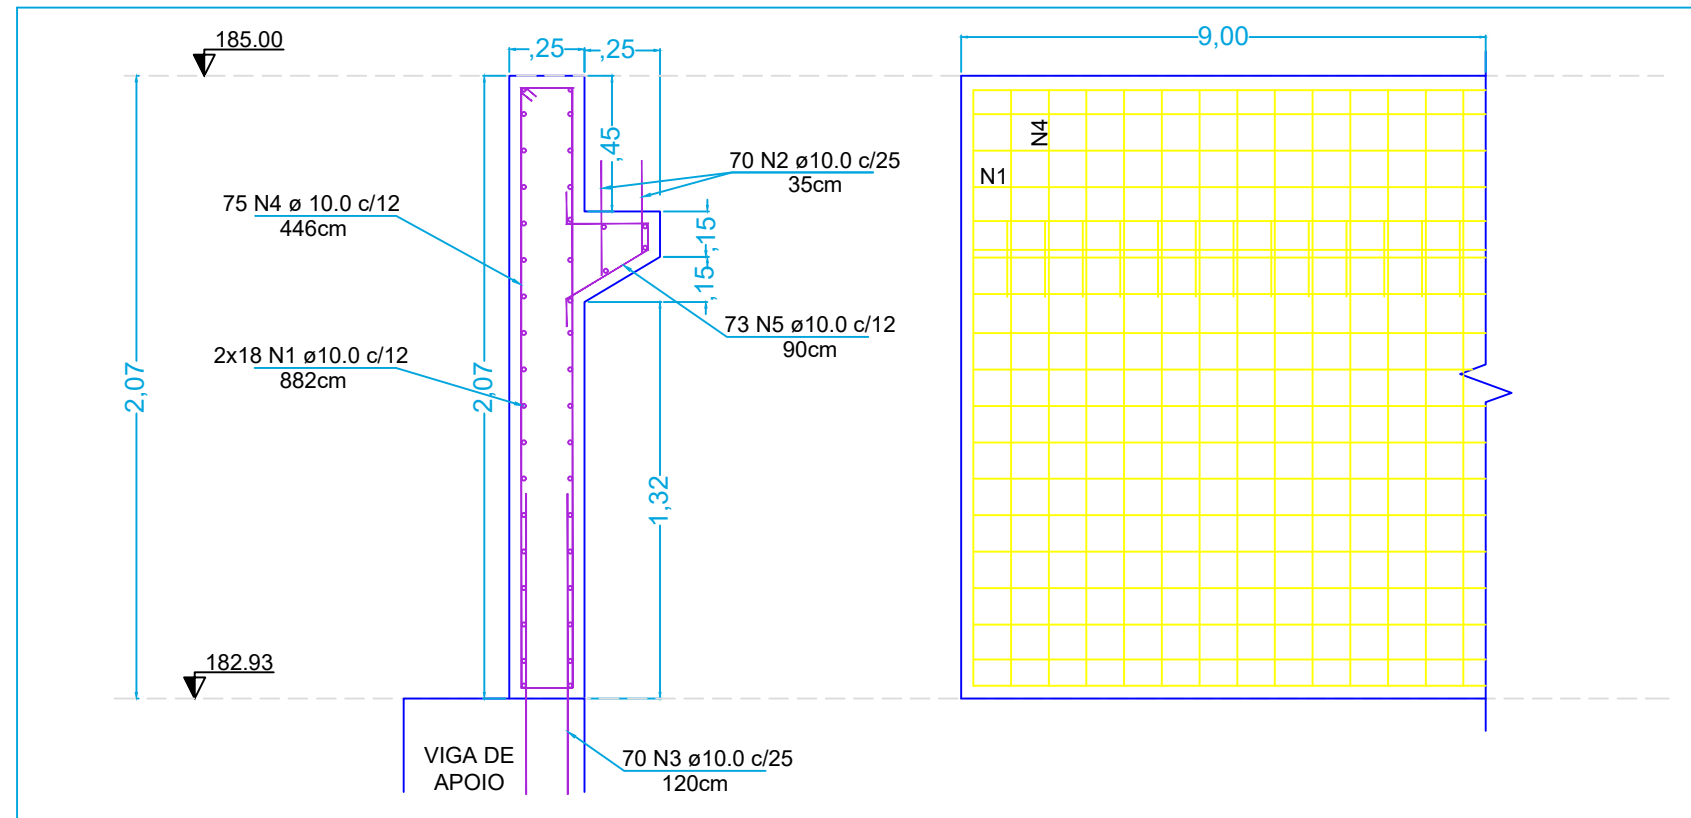


CABECEIRA
ESC 1:25

VIGAS DE APOIO

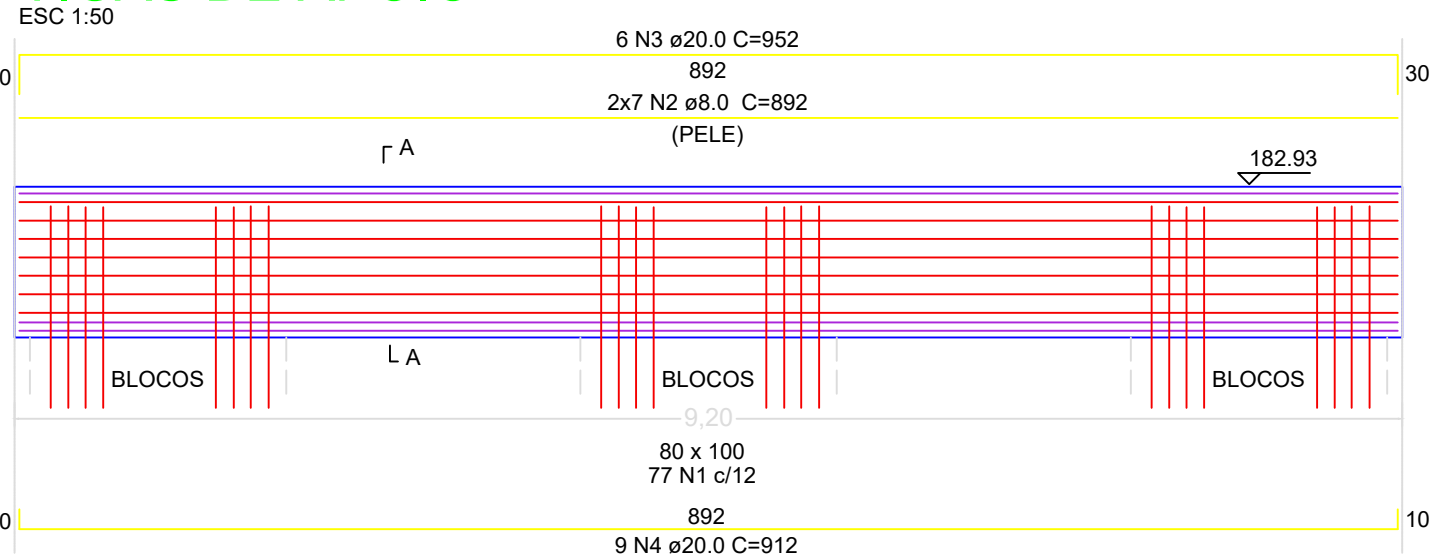


SEÇÃO A-A
ESC 1:25

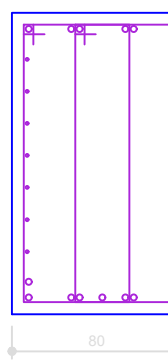

2x44 N1 ø10.0 C=290


DETALHAMENTO ADOTADO PARA AS ESTACAS PRÉ-MOLDADAS

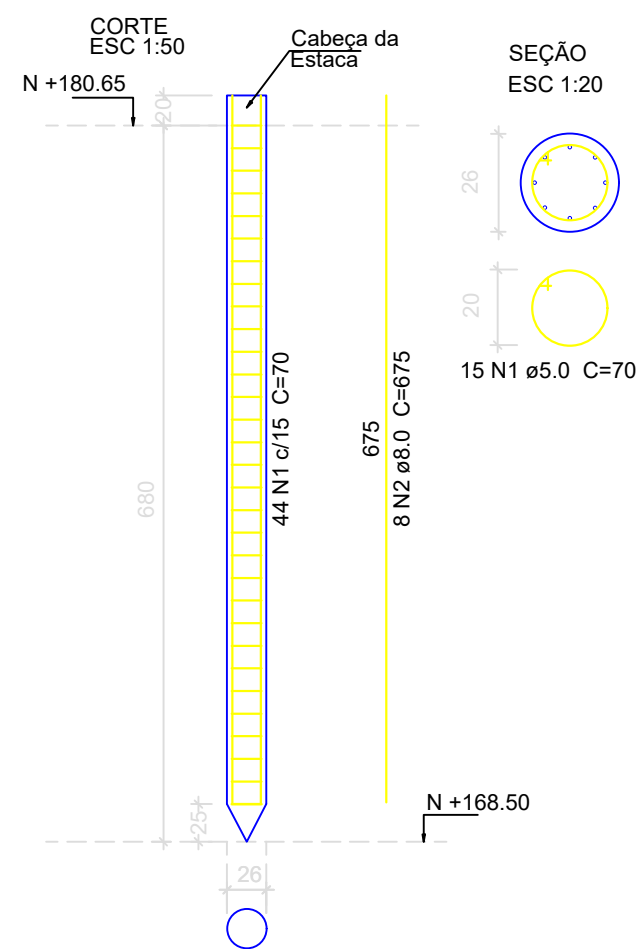


OBS: DIMENSIONAMENTO DOS BLOCOS SEGUNDO ESTACAS PRÉ-MOLDADAS COM CARACTERÍSTICAS MÍNIMAS:
Q26CM
RESISTÊNCIA A COMPRESSÃO - 300 KN
MOMENTO FLETOR MÁXIMO - 16 KN.m
CRAVADAS COM BATE ESTACA POR GRAVIDADE 3 A 4 T.
SENDO NECESSÁRIO A VERIFICAÇÃO DAS RESISTÊNCIAS JUNTO AO FORNECEDOR
EM CASO DE NÃO PENETRAÇÃO ATÉ COTA DE PROJETO, PARALISAR COM NEGA DE 10 GOLPES POR 3cm DE PENETRAÇÃO.
APÓS A CRAVAÇÃO DA ESTACA, DEVERÁ SER REALIZADO ARRASAMENTO DA CABECA DA ESTACA PARA LIGAÇÃO DA ARMADURA COM O BLOCO DE COROAMENTO.

BLOCOS DE FUNDAÇÃO - CABECEIRAS

5xØ26
PLANTA
ESC 1:25

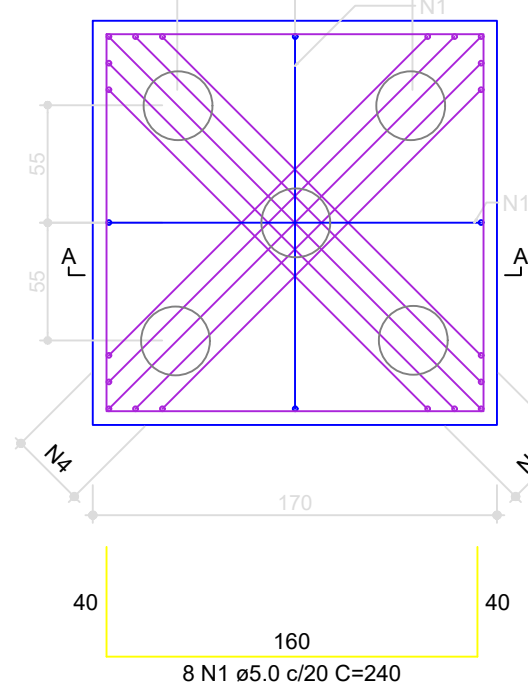


8 N1 ø5.0 c/20 C=240

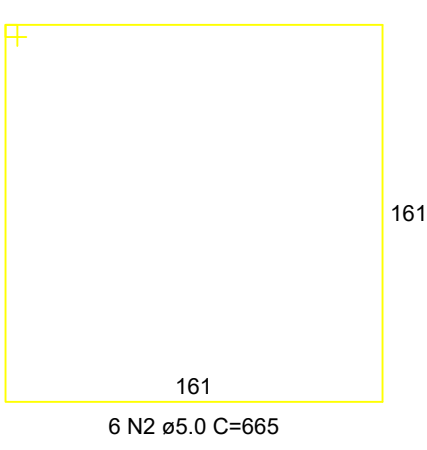


6 N2 ø5.0 C=665

CORTE A-A

ESC 1:25

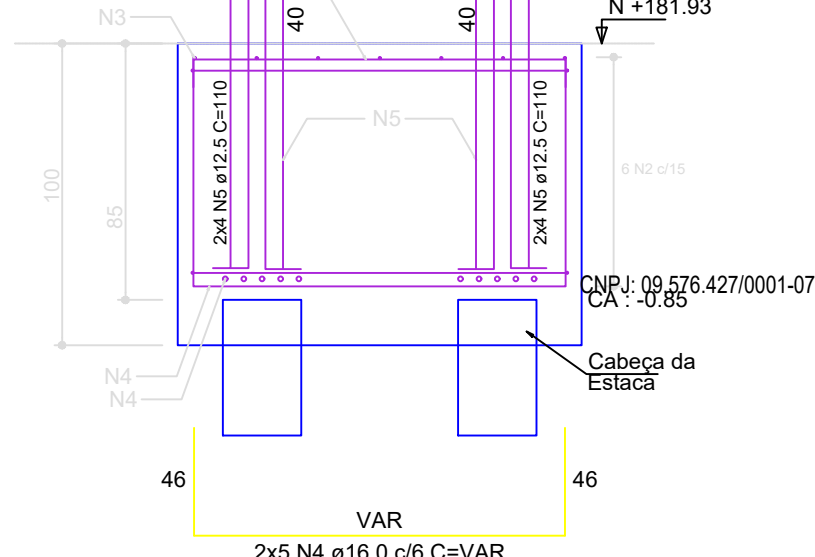

2x5 N4 ø16.0 c/6 C=VAR

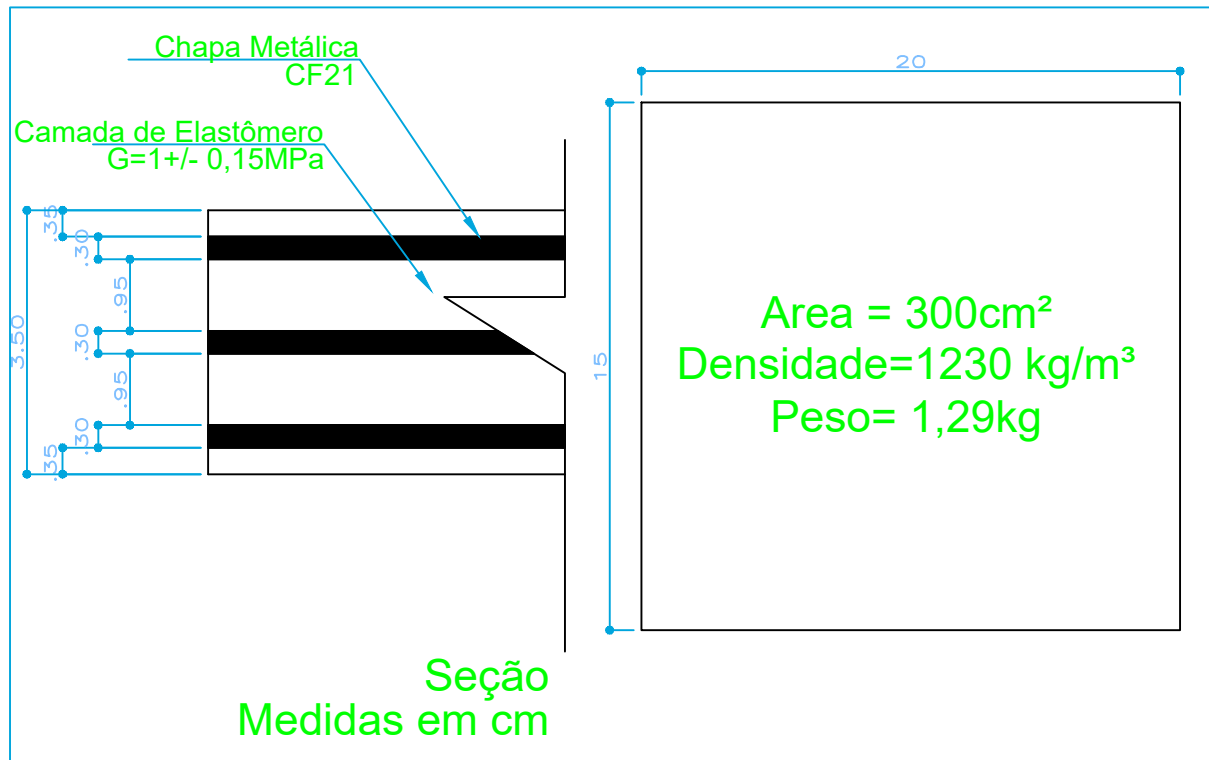

APARELHO DE APOIO NEOPRENE

Prisma engenharia PRISMA - ENGENHARIA, ARQUITETURA E SANEAMENTO LTDA			
OBRA: CONSTRUÇÃO DE PONTE EM CONCRETO			
TIPO DE OBRA: Institucional		MODALIDADE: Planejamento	
PROPRIETÁRIO - CGC: PREFEITURA MUNICIPAL DE SÃO JOSÉ DOS QUATRO MARCOS			
LOCAL - INSCRIÇÃO CADASTRAL: RIO BUGRE			
ASSUNTO: PROJETO ESTRUTURAL		PRANCHA: MESOESTRUTURA INFRAESTRUTURA	
AUTOR DO PROJETO: ROBSON DARCIO SOUSA CREA - 120.263.916-0		RESPONSÁVEL TÉCNICO P/ OBRA:	
PROJETISTA:	QUADRO DE ÁREAS:	ESCALA:	FOLHA:
ARQUIVO:	EXT: 20,00 m LARG: 8,80 m AREA: 176,00 m²	INDICADA	02/04
DATA:	SETEMBRO 2020		