



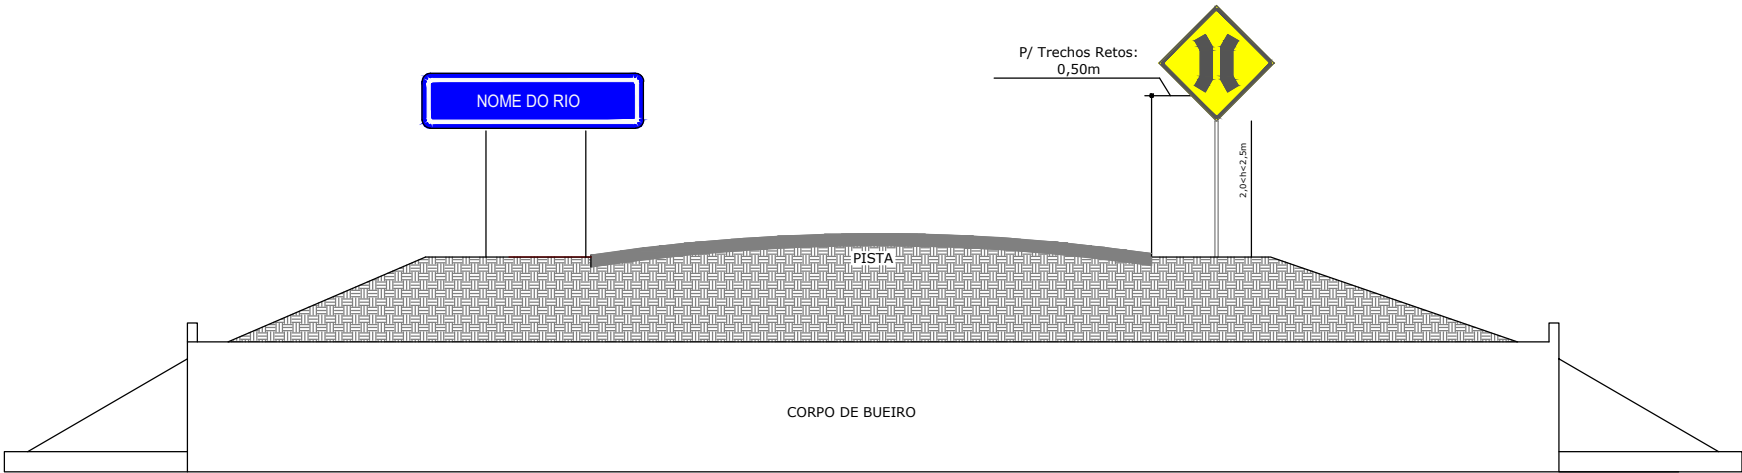

Detalhe das placas
em vias urbanas
VISTA FRONTAL
S/ESCALA

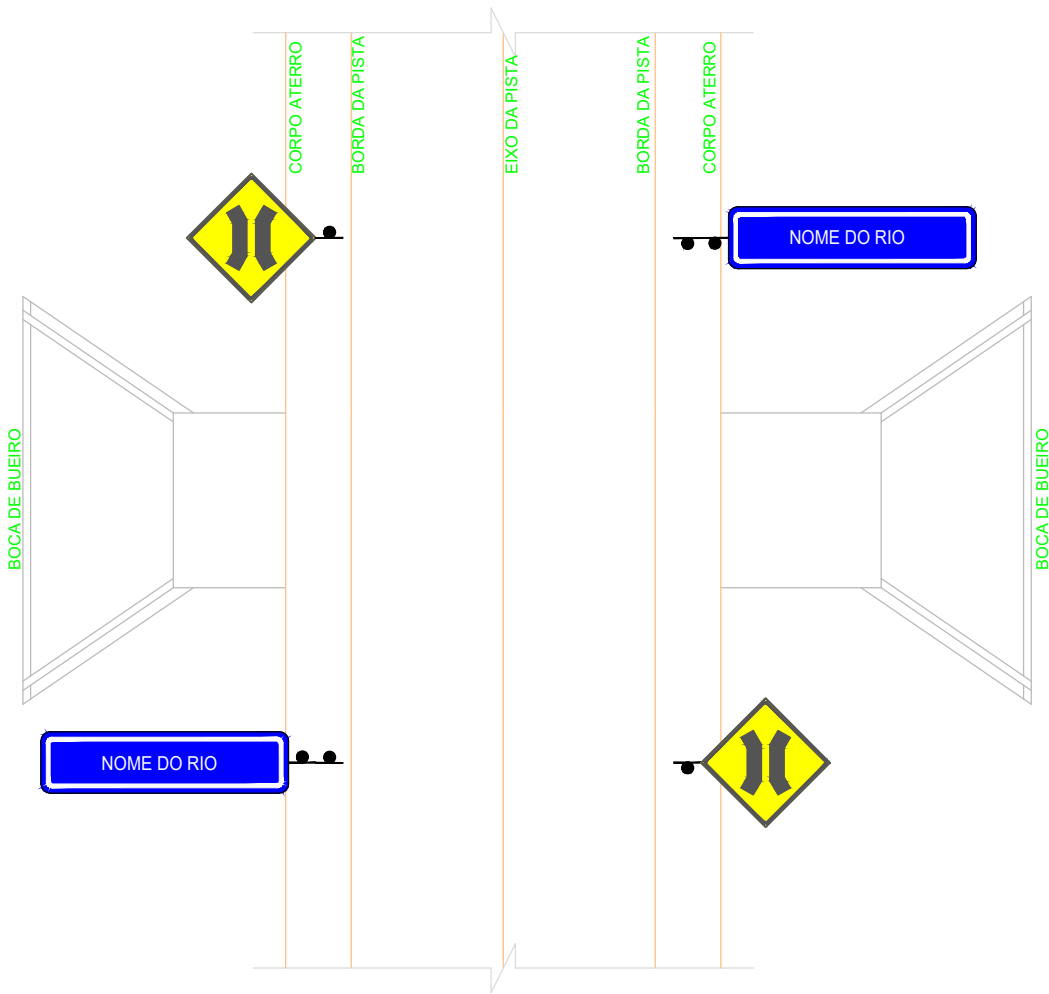

Forma, Dimensões e Cores

2 - Forma Octogonal

Cores:

Fundo - Vermelha
Legenda - Branca
Orla Interna - Branca
Orla Externa - Vermelha

Dimensões:

Lado - 0,21m
Orla Interna - 0,025m
Orla Externa - 0,014m

R-1

Forma, Dimensões e Cores

4 - Forma retangular

NOME DO RIO

Cores:

Fundo - Azul
Orla Interna - Branca
Orla Externa - Azul

Dimensões:

Placa - 1,00x0,50m
Altura das letras - 0,05m
Orla Interna - 0,02m
Orla Externa - 0,010m
Pictograma - 0,20x0,20m

R-5

Forma, Dimensões e Cores

3 - Forma Quadrada

Cores:

Fundo - Amarela
Símbolo - Preta
Orla Interna - Preta
Orla Externa - Amarela

Dimensões:

Lado - 0,50m
Orla Interna - 0,02m
Orla Externa - 0,010m

A-32b

PROP.: PREF. MUNICIPAL DE SÃO JOSÉ DOS QUATRO MARCOS - MT			
OBRA.: RECUPERAÇÃO DE ESTRADAS VICINAIS			
SERVIÇO.: SINALIZAÇÃO VIARIA			
LOCAL: ZONA RURAL		ASSUNTO: PLACAS DE SINALIZAÇÃO	RES. TECNICO: Robson D. Sousa Eng. Civil Crea: 120.263.916-0
ESCALA: 1/400	DATA: 04/2020	ASSUNTO: SINALIZAÇÃO	
		Nº Prancha: UNICA	