



1. **NORMAS REGULAMENTADORAS:**
 NBR - 7188/13 - Carga Móvel Rodoviária e de Pedestre em Pontes
 NBR - 7187/03 - Projeto de Pontes de Concreto Armado
 NBR - 6118/14 - Projeto e Execução de Obras de Concreto Armado
 NBR - 6122/10 - Projeto e Execução de Fundações
 DNIT- 1996 - Manual de Projeto de Obras de Arte Especiais

Trem tipo Classe TB45
Classe de Agressividade = II(moderada)
Dimensão do Agregado = 19mm
Cobrimento = 3cm
Início do Carregamento = 28 dias

Fck = 25MPa (Fundação)
Fck = 30MPa (Estrutura)
Slump = 5cm

Aço CA-50
Fyk = 500MPa
Aço CA-60
Fyk = 600MPa

Sondagem, Furo SP-01
Argilo - Arenoso, Cor Cinza
NSPTmédio = 15,00

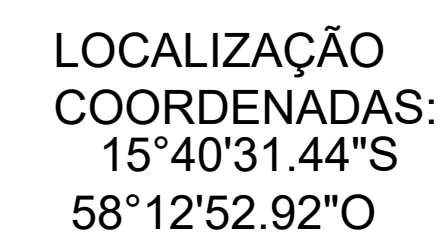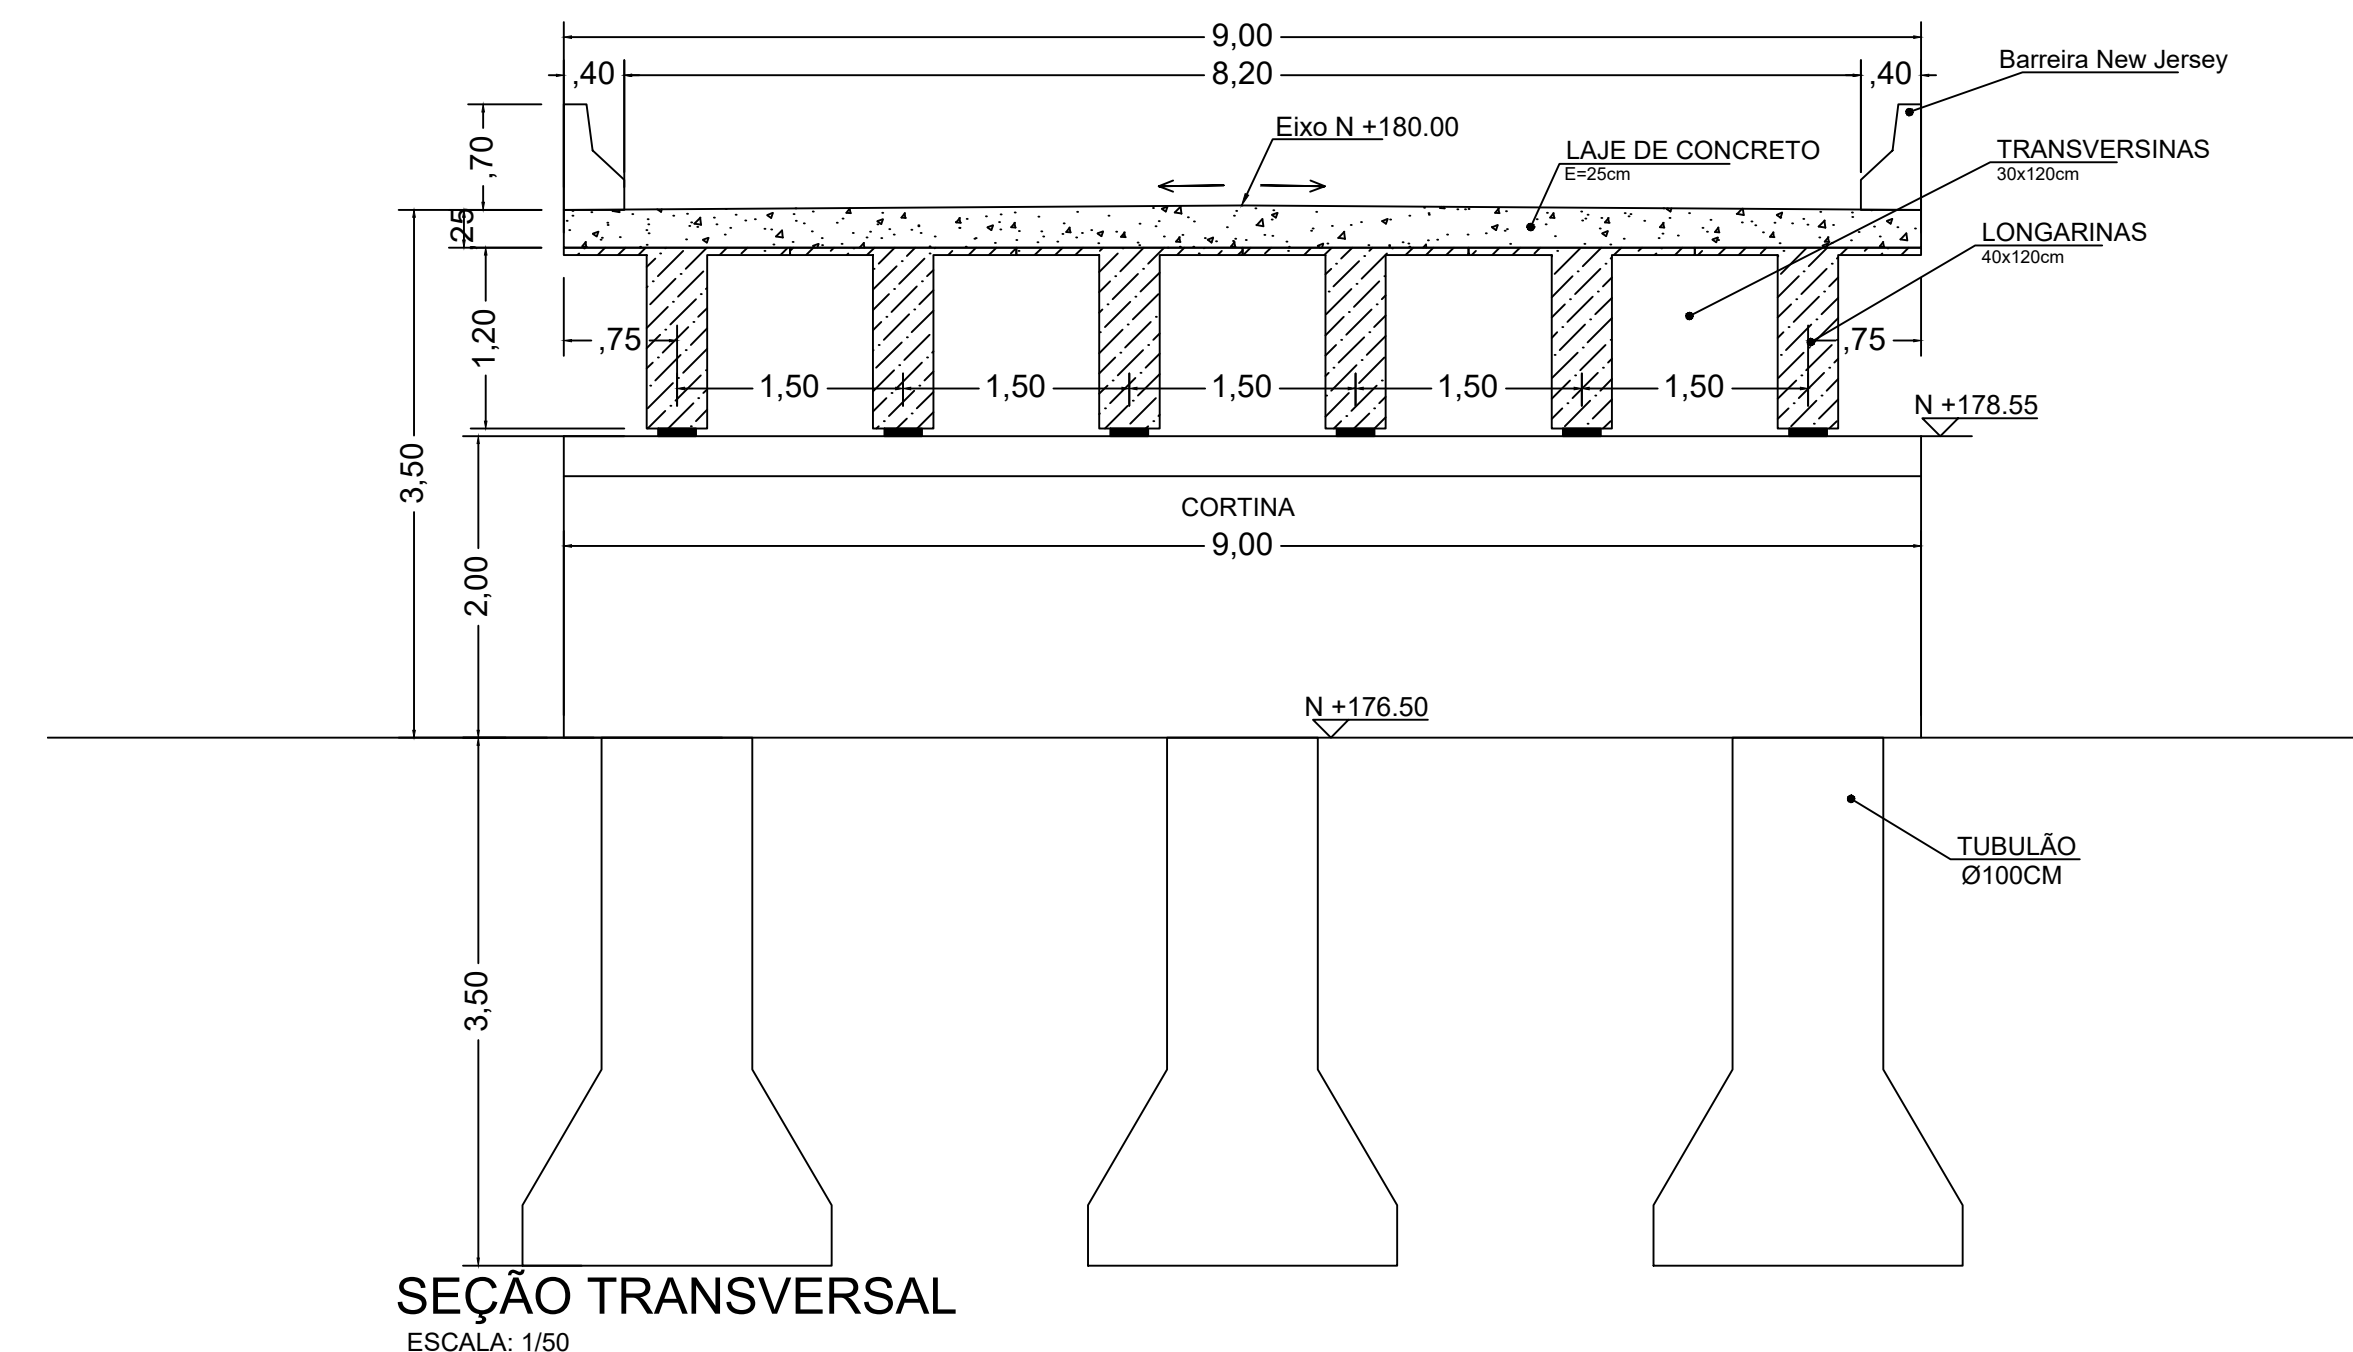

Prisma engenharia PRISMA - ENGENHARIA, ARQUITETURA E SANEAMENTO LTDA CNPJ: 09.576.427/0001-07			
OBRA:			
TIPO DE OBRA:		MODALIDADE:	
Institucional		Planejamento	
PROPRIETÁRIO - CGC:			
PREFEITURA MUNICIPAL DE SÃO JOSÉ DOS QUATRO MARCOS			
LOCAL - INSCRIÇÃO CADASTRAL:			
CORREGO MANOEL PAULINO			
ASSUNTO:		BRANCHA:	
PROJETO ESTRUTURAL		LOCALIZAÇÃO E IMPLANTAÇÃO PERFIL E SEÇÃO TRANSVERSAL	
AUTOR DO PROJETO:		RESPONSÁVEL TÉCNICO P/ OBRA:	
ROBSON DARCIO SOUSA CREA - 120.263.916-0			
PROJETISTA:	QUADRO DE ÁREAS:	ESCALA:	FOLHA:
ARQUIVO:		INDICADA	01/04
DATA:			
DEZEMBRO / 2020			