

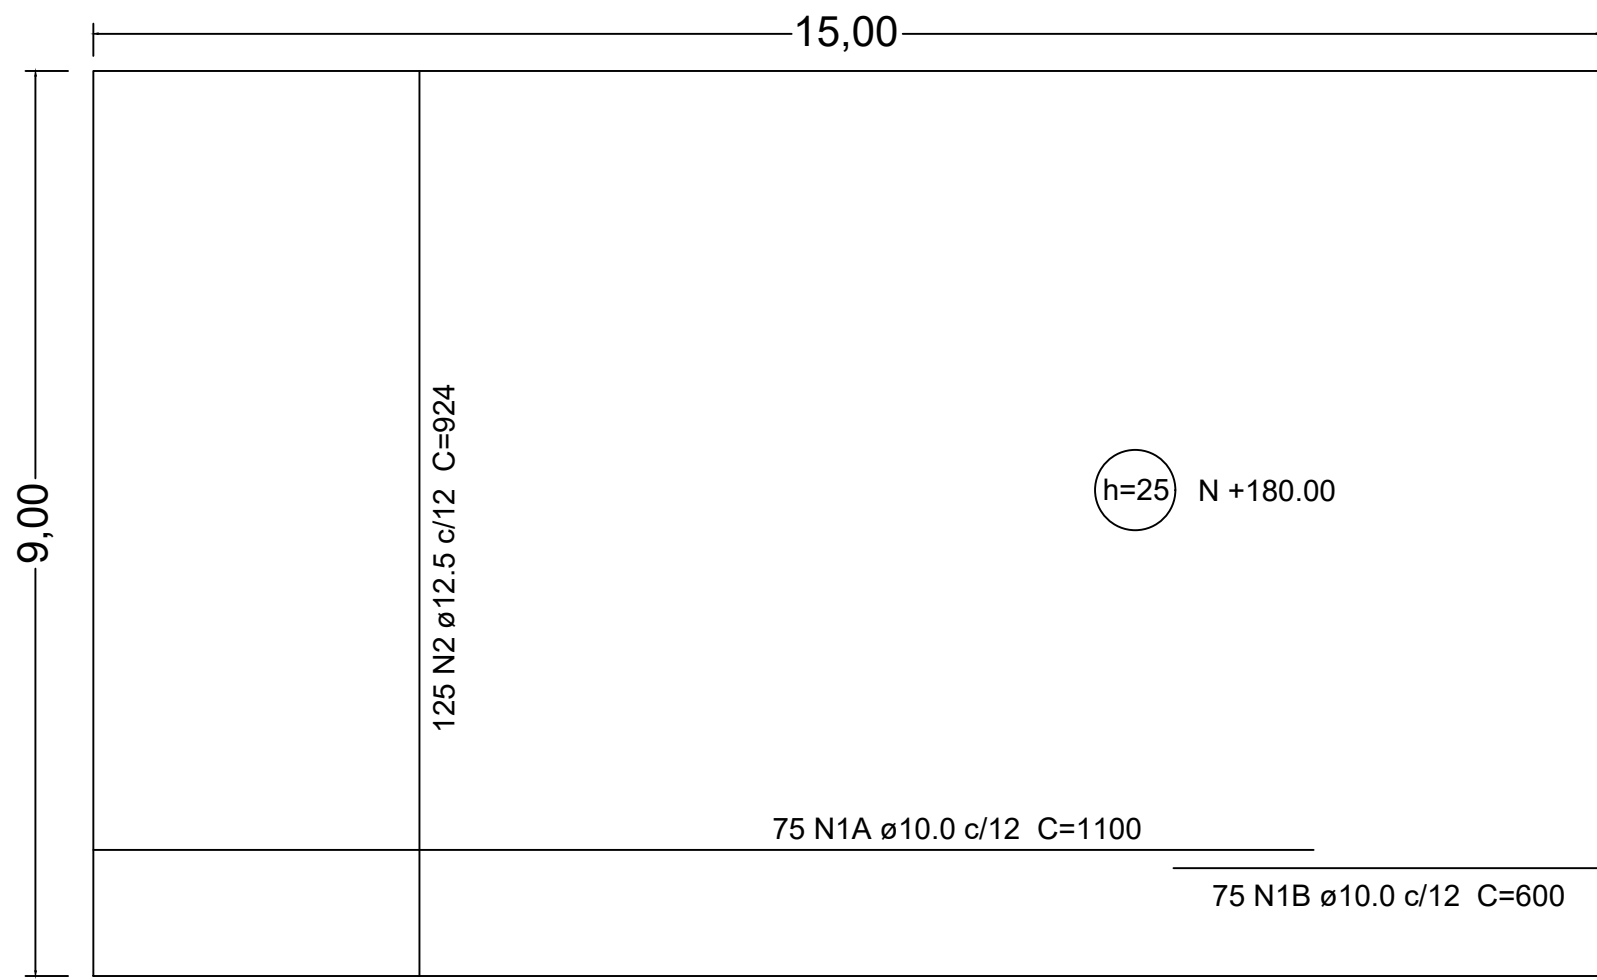


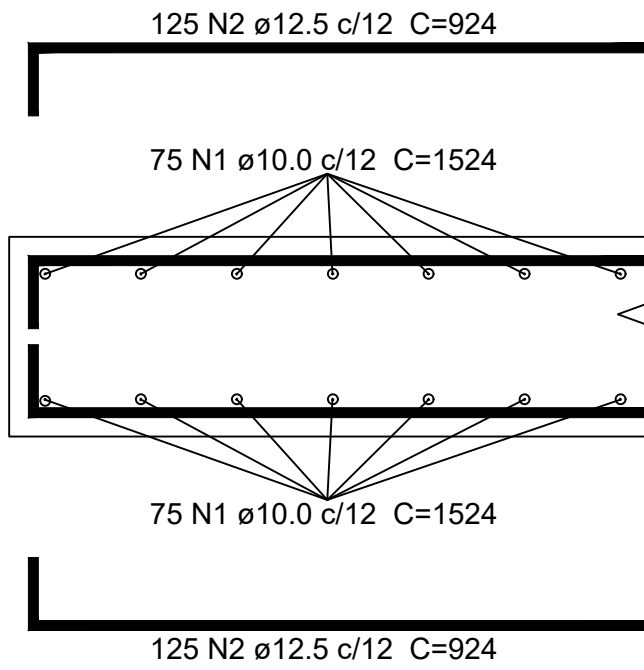


TABULEIRO - ARMAÇÃO

OBS: AS EMENDAS DAS BARRAS DEVEM SER EXECUTADAS SEGUNDO A NRB, EVITANDO QUE AS EMENDAS OCORRAM TODAS NA MESMA POSIÇÃO DA PEÇA



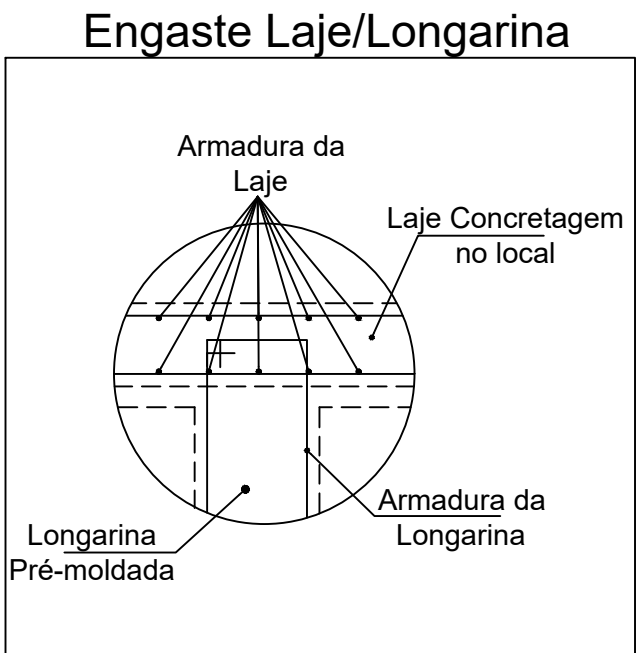


LAJE TABULEIRO

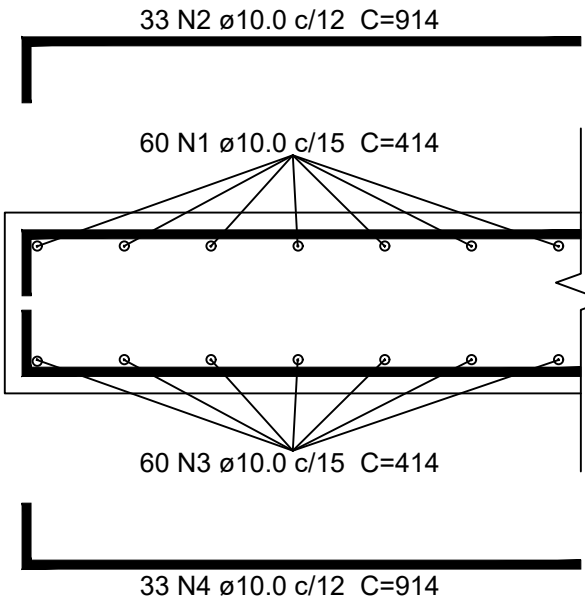


TRANSIÇÃO - ARMAÇÃO

TRANSVERSINAS

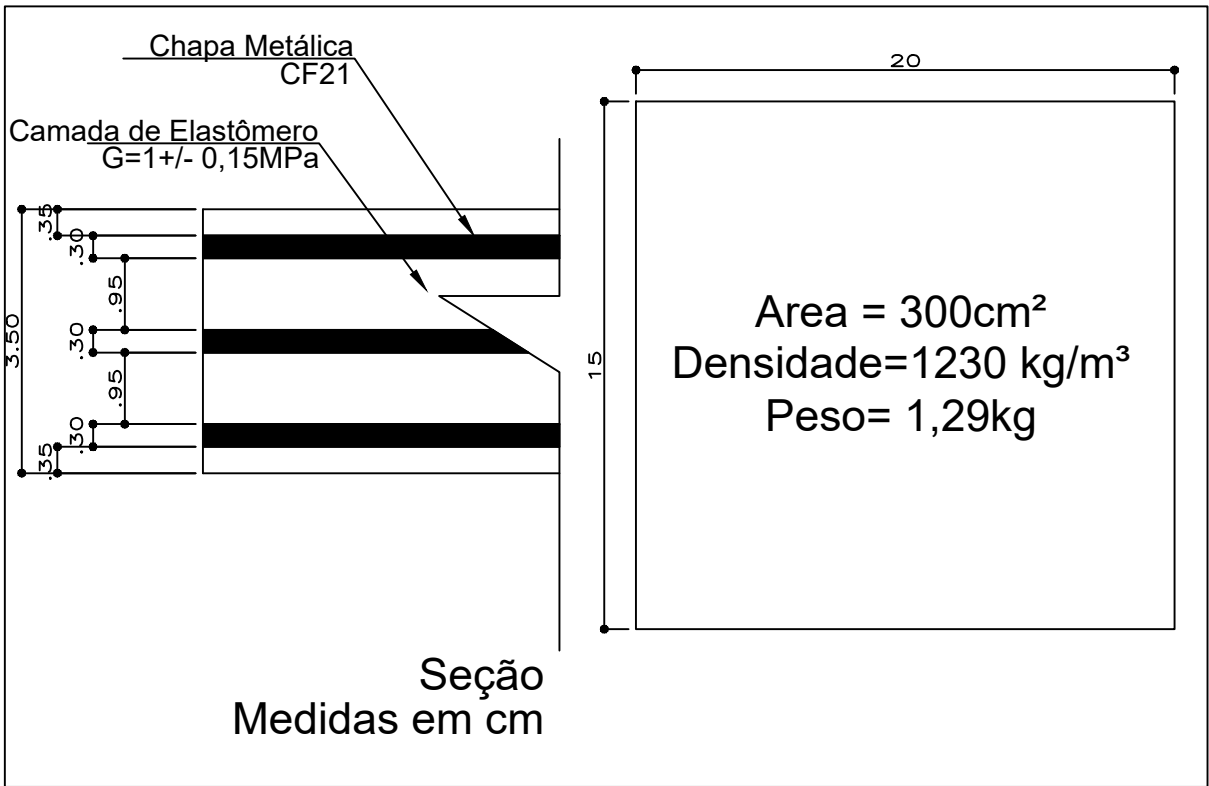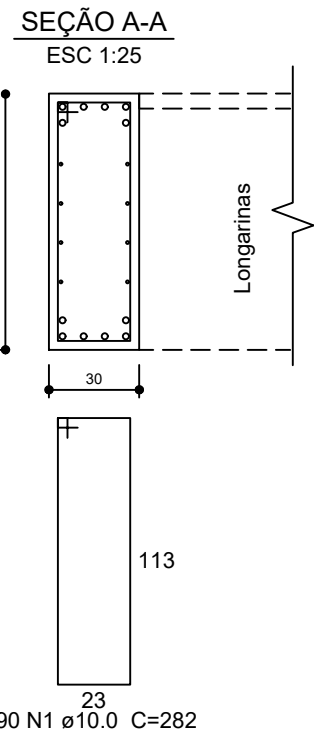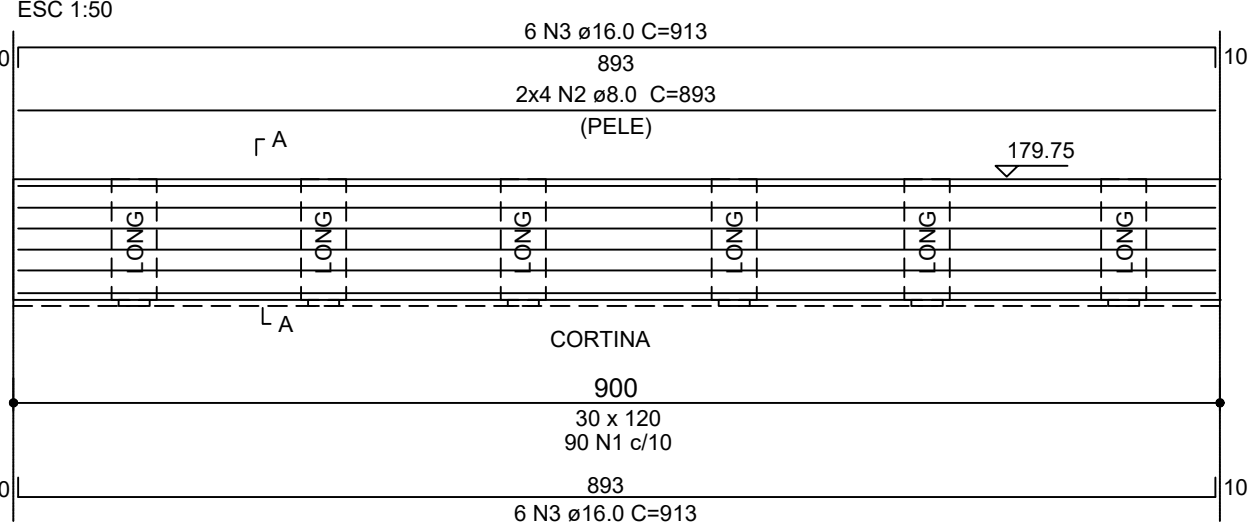

APARELHO DE APOIO NEOPRENE

LONGARINAS

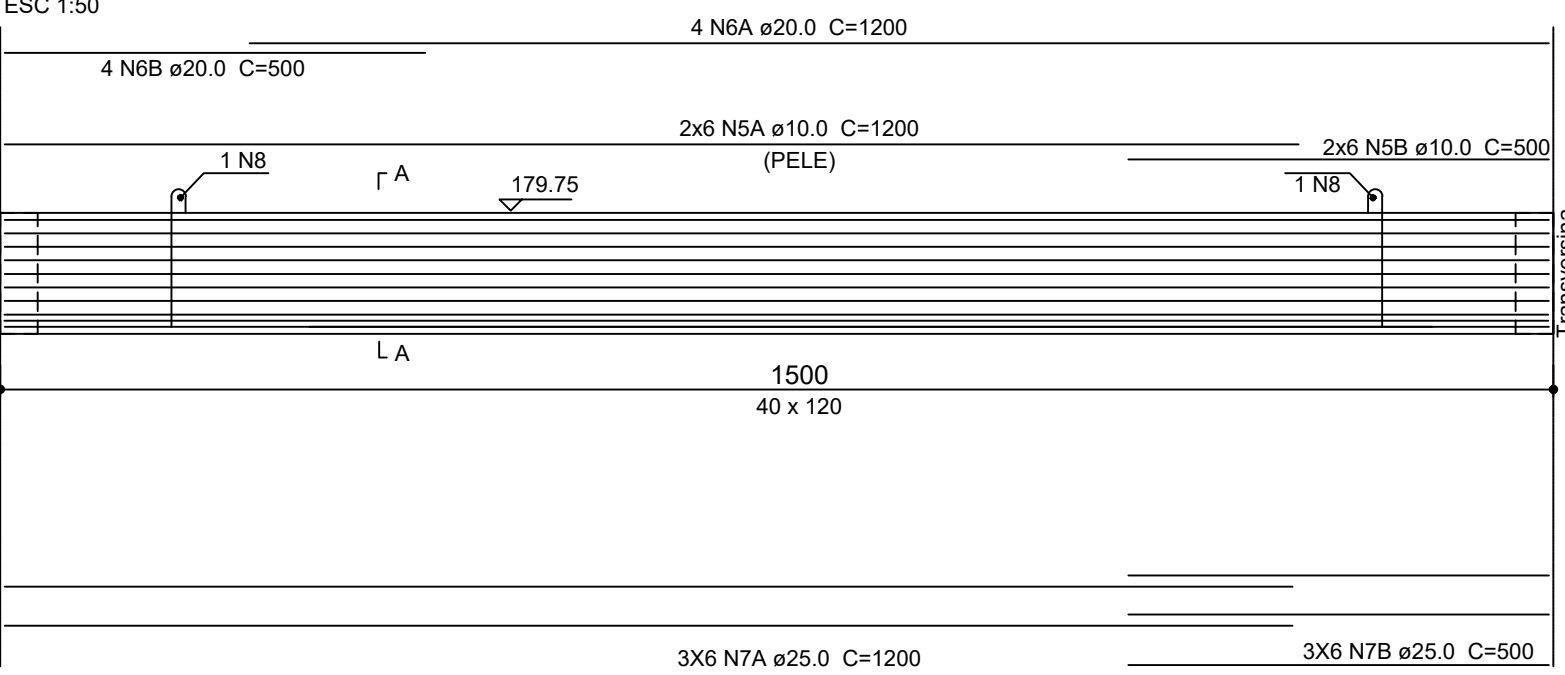

OBS: AS EMENDAS DAS BARRAS DEVEM SER EXECUTADAS SEGUNDO A NRB, EVITANDO QUE AS EMENDAS OCORRAM TODAS NA MESMA POSIÇÃO DA PEÇA

