

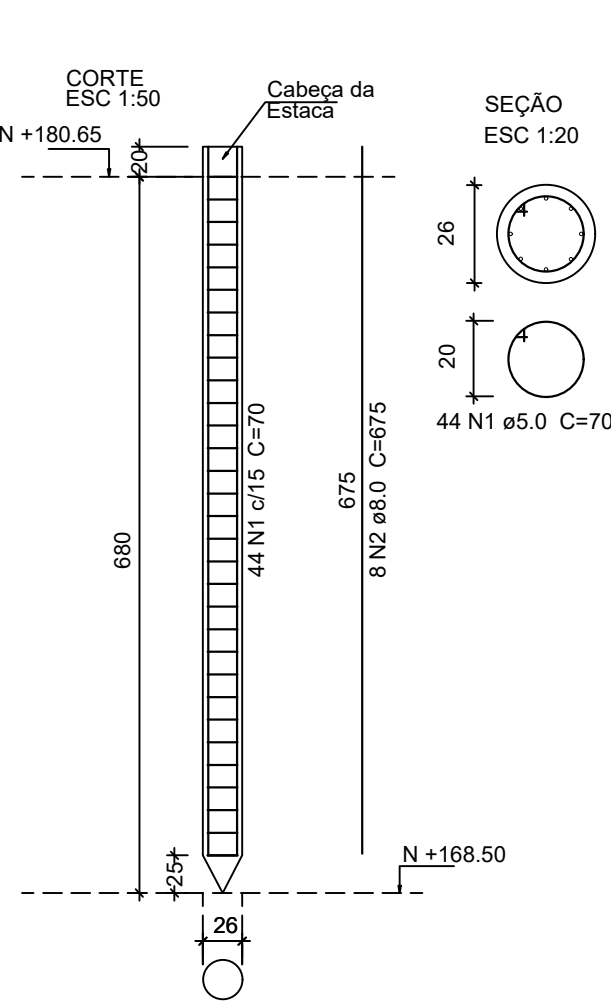
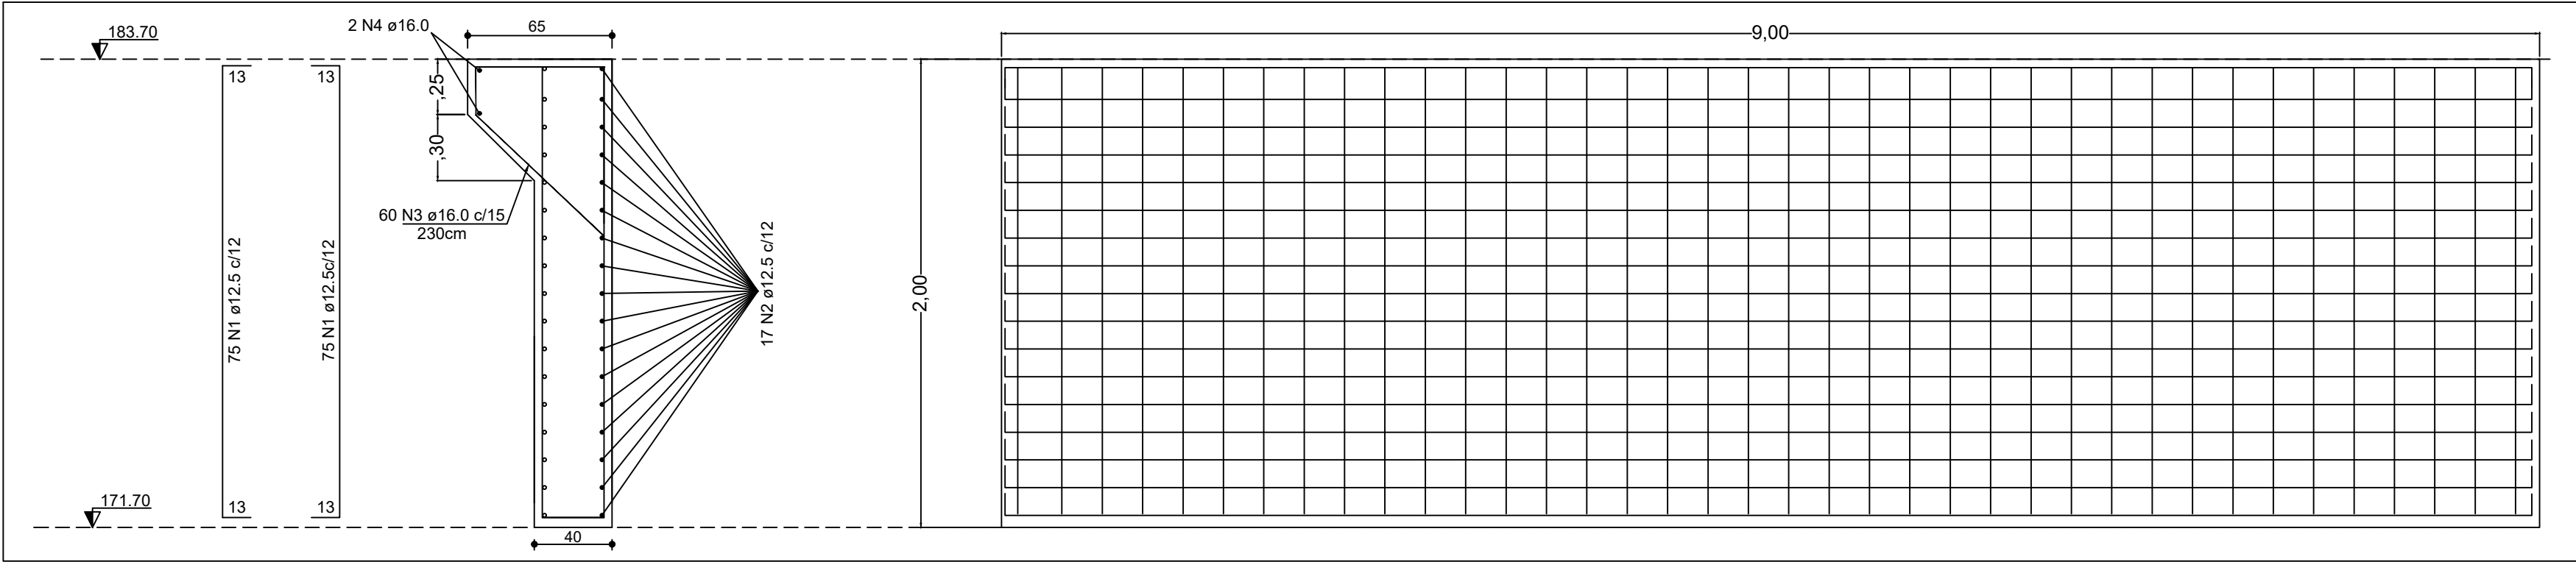


DETALHAMENTO ADOTADO PARA AS ESTACAS PRÉ-MOLDADAS

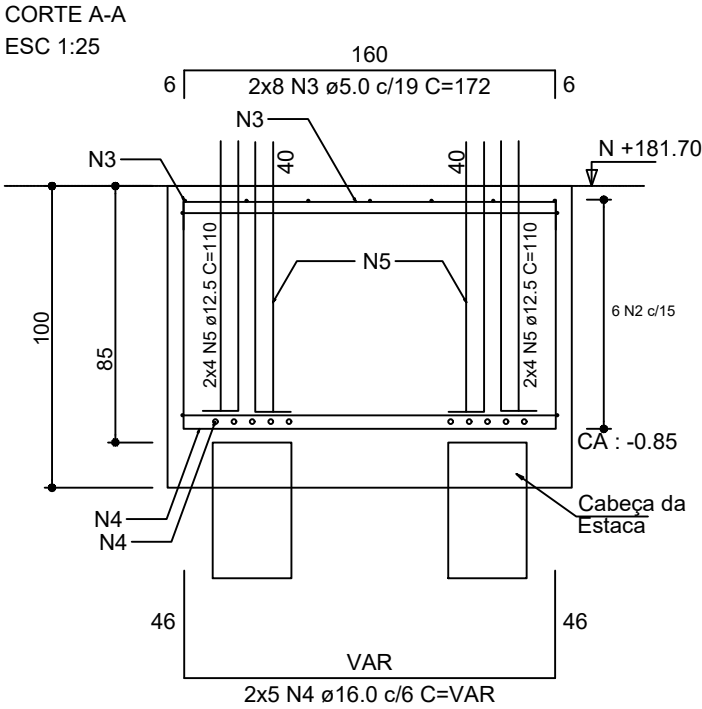


OBS:
DIMENSIONAMENTO DOS BLOCOS SEGUINDO ESTACAS PRÉ-MOLDADAS COM CARACTERÍSTICAS MÍNIMAS:
Ø26CM
RESISTÊNCIA A COMPRESSÃO - 300 KN
MOMENTO FLETOR MÁXIMO - 16 kN.m
CRAVADAS COM BATE ESTACA POR GRAVIDADE 3 A 4 T.
SENDO NECESSÁRIO A VERIFICAÇÃO DAS RESISTÊNCIAS JUNTO AO FORNECEDOR
EM CASO DE NÃO PENETRAÇÃO ATÉ COTA DE PROJETO, PARALISAR COM NEGA DE 10 GOLPES POR 3cm DE PENETRAÇÃO.
APÓS A CRAVAÇÃO DA ESTACA, DEVERÁ SER REALIZADO ARRASAMENTO DA CABEÇA DA ESTACA PARA LIGAÇÃO DA ARMADURA COM O BLOCO DE COROAMENTO.


BLOCOS DE FUNDAÇÃO - CABECEIRAS 5xØ26

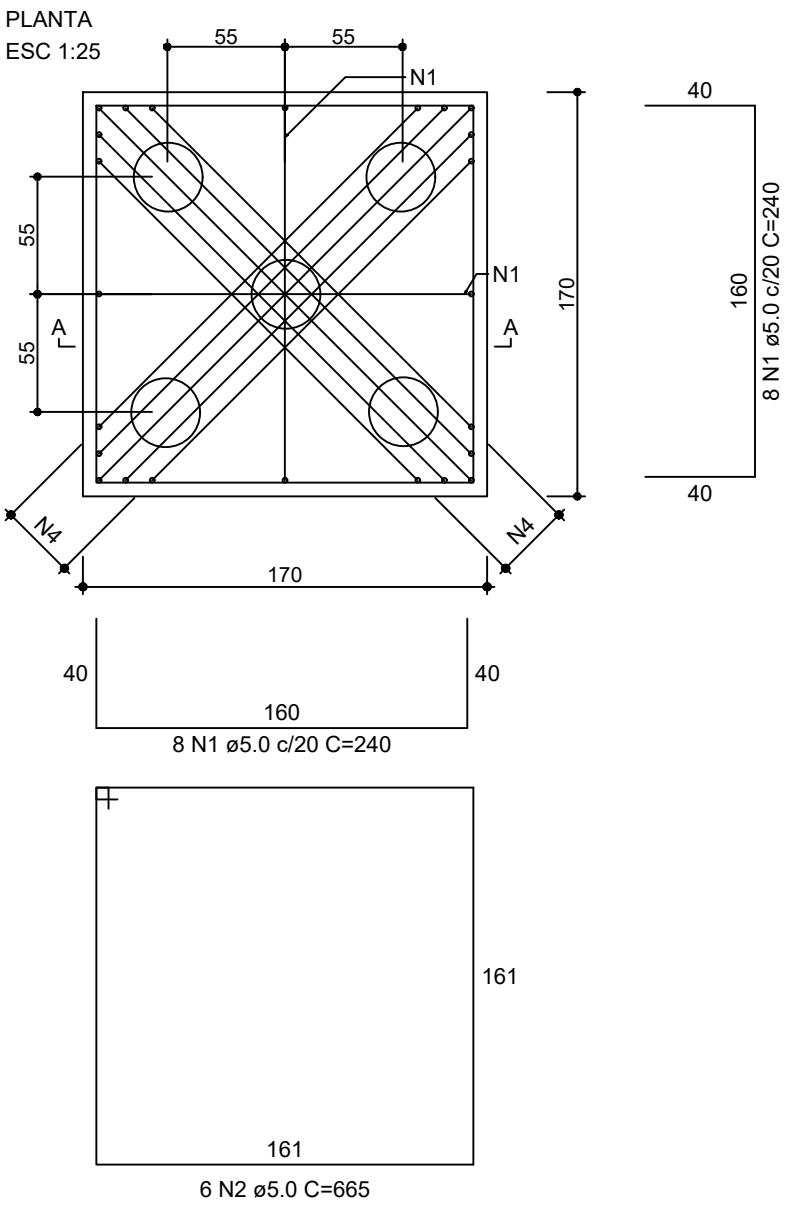


CORTINA ESC 1:25

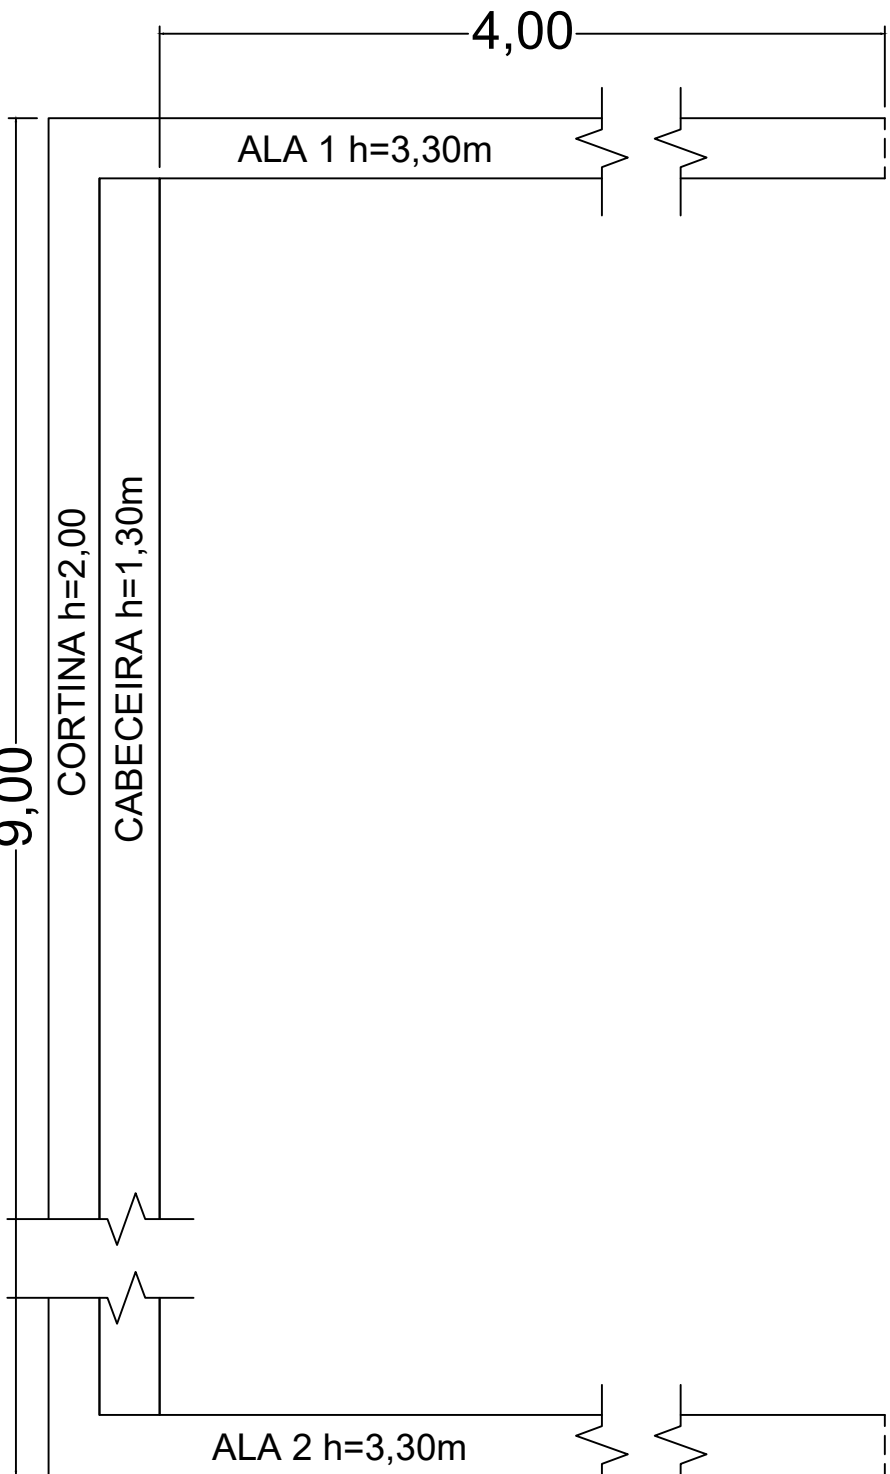

PLANTA BAIXA ALA ESC 1:25

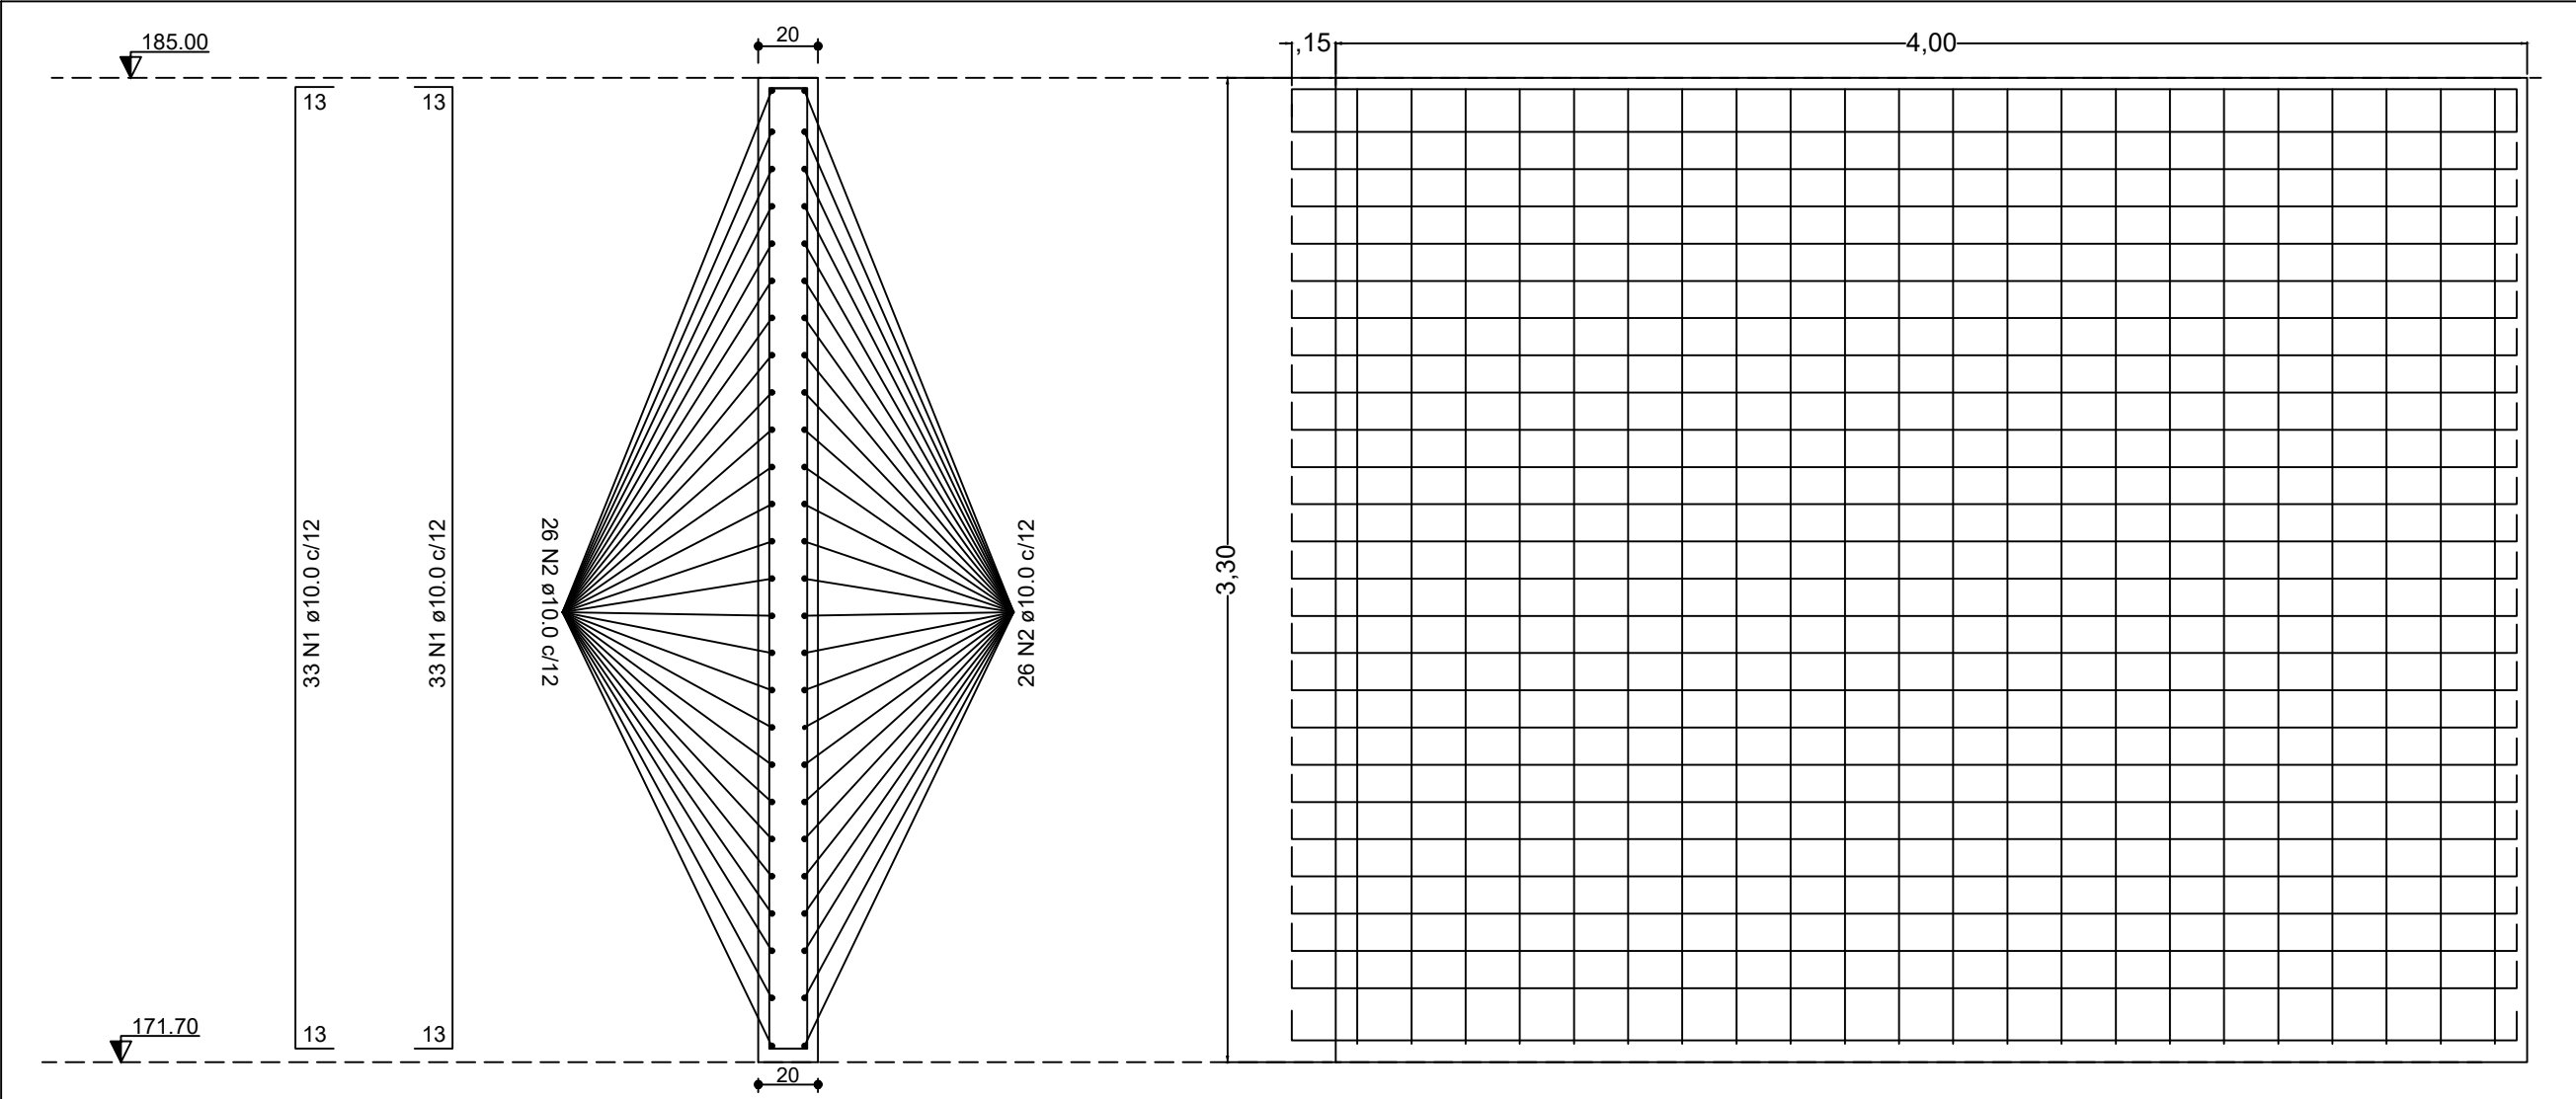

ALAS 1 - 2 ESC 1:25

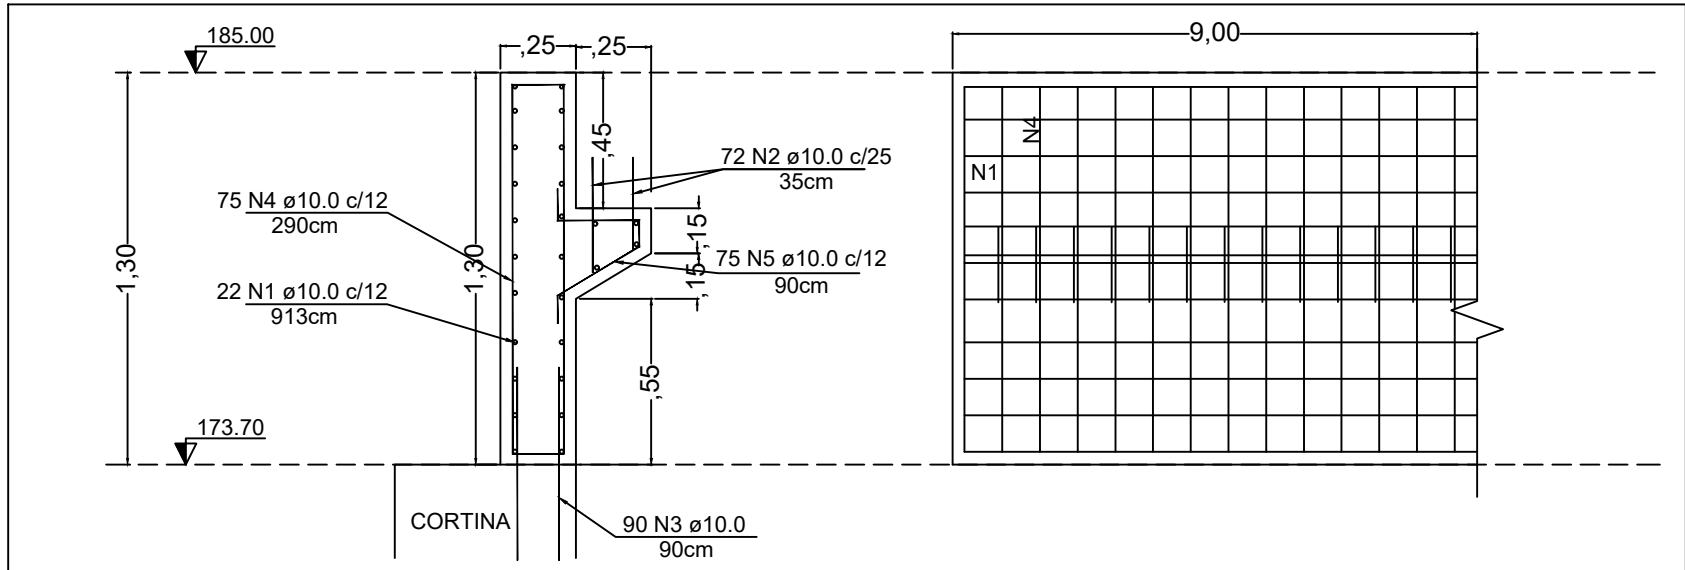

CABECEIRA ESC 1:25

Prisma
engenharia

PRISMA - ENGENHARIA, ARQUITETURA E SANEAMENTO LTDA
CNPJ: 09.576.427/0001-07

OBRA:			
CONSTRUÇÃO DE PONTE EM CONCRETO			
TIPO DE OBRA:		MODALIDADE:	
Institucional		Planejamento	
PROPRIETÁRIO - CGC:			
PREFEITURA MUNICIPAL DE SÃO JOSÉ DOS QUATRO MARCOS			
LOCAL - INSCRIÇÃO CADASTRAL:			
CORREGO SALVAÇÃO			
ASSUNTO:		PRANCHA:	
PROJETO ESTRUTURAL		INFRAESTRUTURA MESOESTRUTURA	
AUTOR DO PROJETO:		RESPONSÁVEL TÉCNICO P/ OBRA:	
ROBSON DARCIO SOUSA CREA - 120.263.916-0			
PROJETISTA:	QUADRO DE ÁREAS:	ESCALA:	FOLHA:
ARQUIVO:		INDICADA	02/04
DATA:		DEZEMBRO/ 2020	