




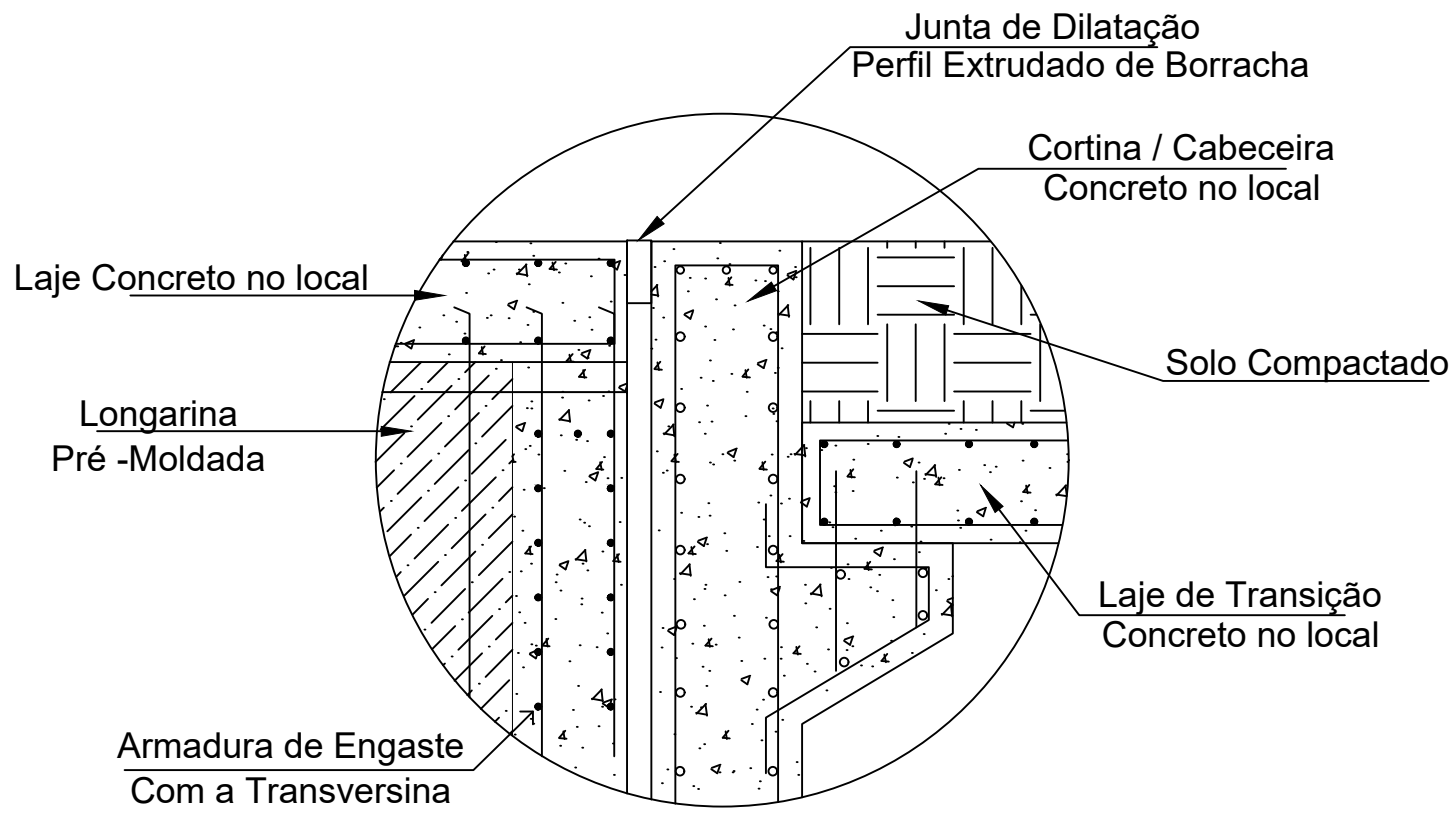

DETALHAMENTO DE LIGAÇÕES
CABECEIRAS

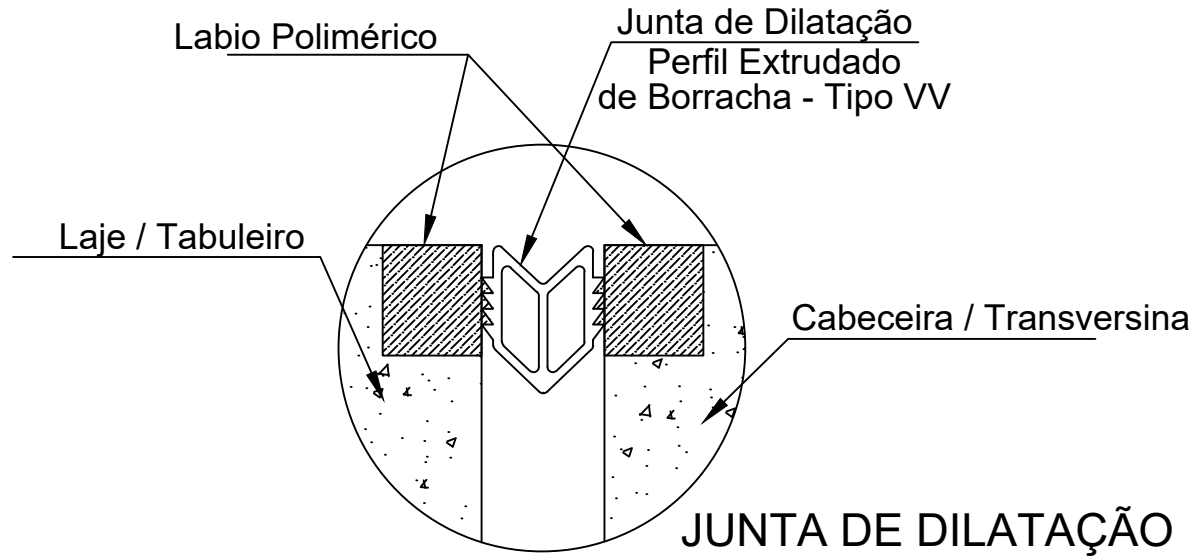

JUNTA DE DILATAÇÃO

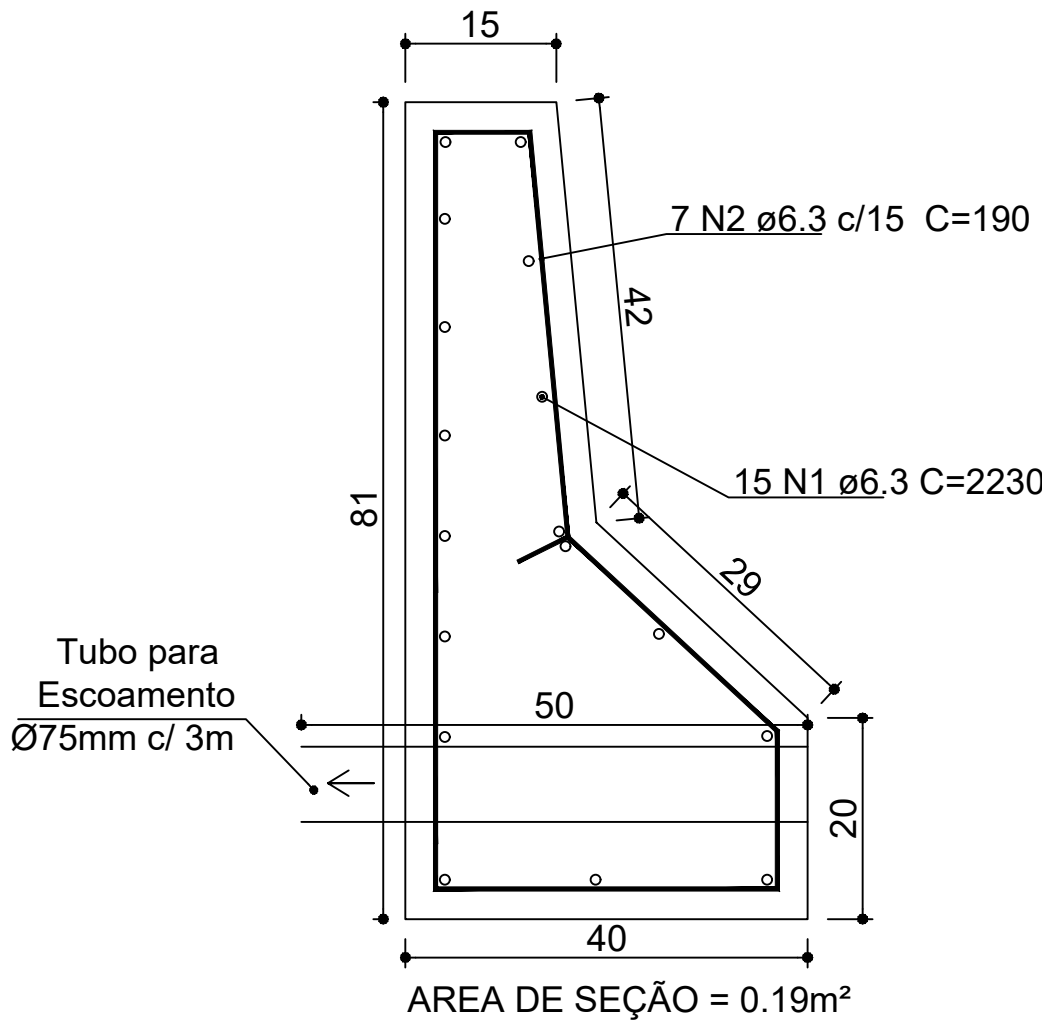

Barreira New Jersey

Relação do aço

Quantitativo para 01 metro

AÇO	N	DIAM	Q	UNIT (cm)	C.TOTAL (cm)
CA50	1	12.5	17	100	1700
	2	6.3	7	220	1540


Resumo do aço


AÇO	DIAM	C.TOTAL (m)	PESO (kg)
CA50	6.3	15.4	3.77
	12.5	17	16.37


PESO TOTAL

CA50	20.14
------	-------


Vol. de concreto total (C-25) = 0.21 m³
Forma = 1.72 m²

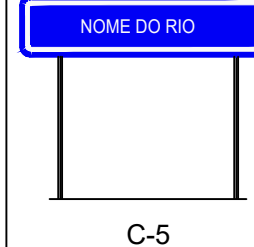Forma, Dimensões e Cores	
4 - Forma retangular	
	Cores: Fundo - Azul Orla Interna - Branca
Dimensões: Placa - 1,00x0,40m Altura das letras - 0,15m Orla Interna - 0,02m	

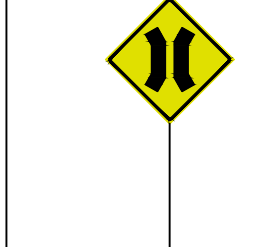Forma, Dimensões e Cores	
3 - Forma Quadrada	
	Cores: Fundo - Amarela Símbolo - Preta Orla Interna - Preta Orla Externa - Amarela
Dimensões: Lado - 0,50m Orla Interna - 0,02m Orla Externa - 0,010m	

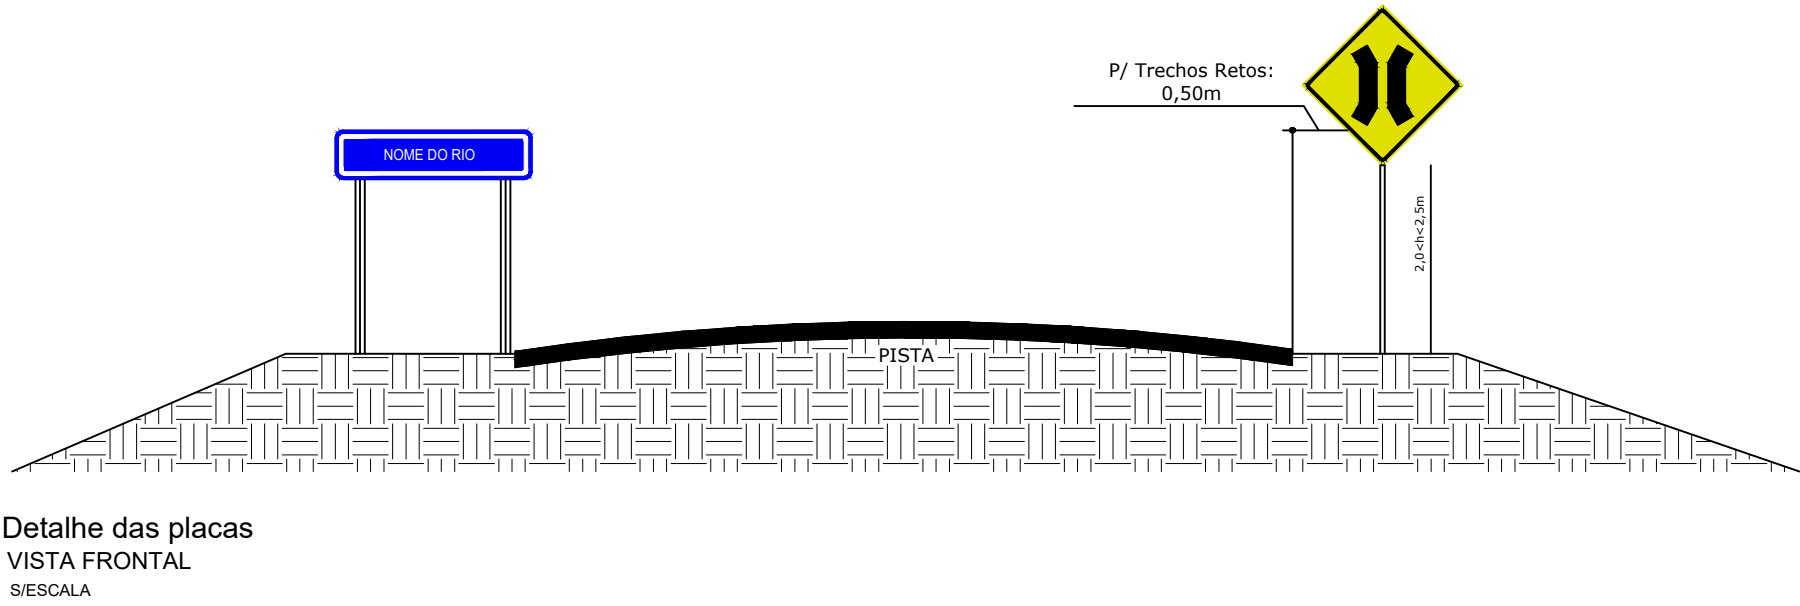

Detalhe das placas
VISTA FRONTAL
S/ESCALA

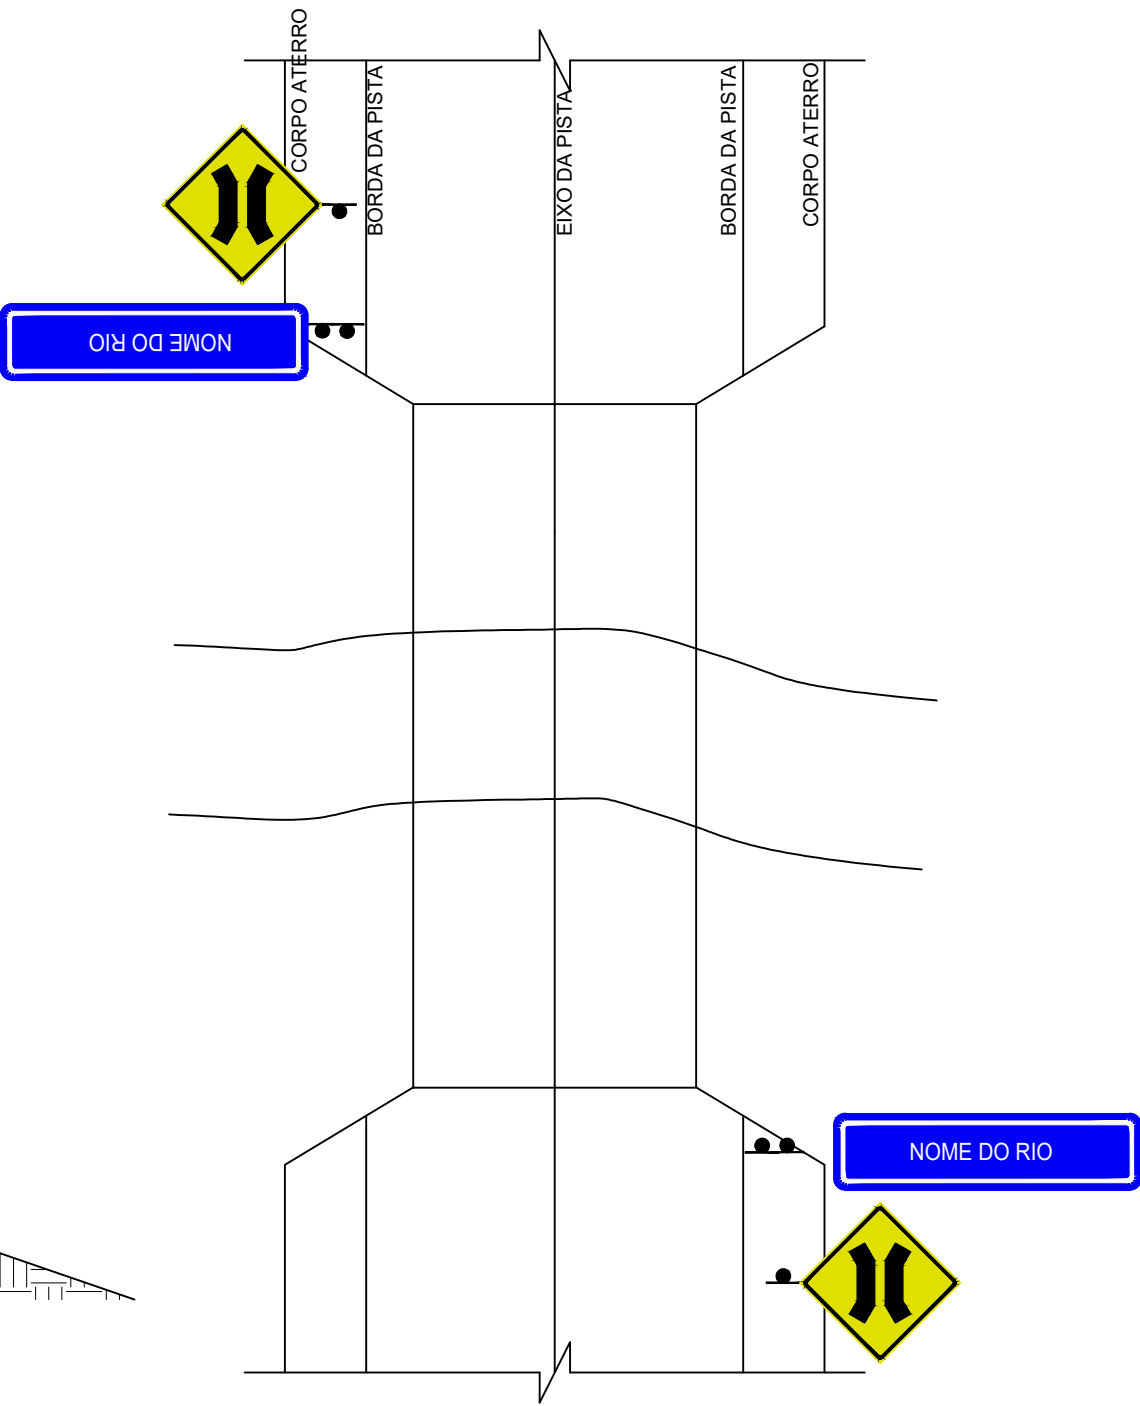

Prisma
engenharia

PRISMA - ENGENHARIA, ARQUITETURA E SANEAMENTO LTDA
CNPJ: 09.576.427/0001-07

OBRA:			
CONSTRUÇÃO DE PONTE EM CONCRETO			
TIPO DE OBRA:		MODALIDADE:	
Institucional		Planejamento	
PROPRIETÁRIO - CGC:			
PREFEITURA MUNICIPAL DE SÃO JOSÉ DOS QUATRO MARCOS			
LOCAL - INSCRIÇÃO CADASTRAL:			
CORREGO SALVAÇÃO			
ASSUNTO:		PRANCHA:	
PROJETO ESTRUTURAL		CABECEIRAS / ALAS	
AUTOR DO PROJETO:		RESPONSÁVEL TÉCNICO P/ OBRA:	
ROBSON DARCIO SOUSA CREA - 120.263.916-0			
PROJETISTA:	QUADRO DE ÁREAS:	ESCALA:	FOLHA:
ARQUIVO:		INDICADA	
DATA:			
DEZEMBRO/ 2020			04/04