




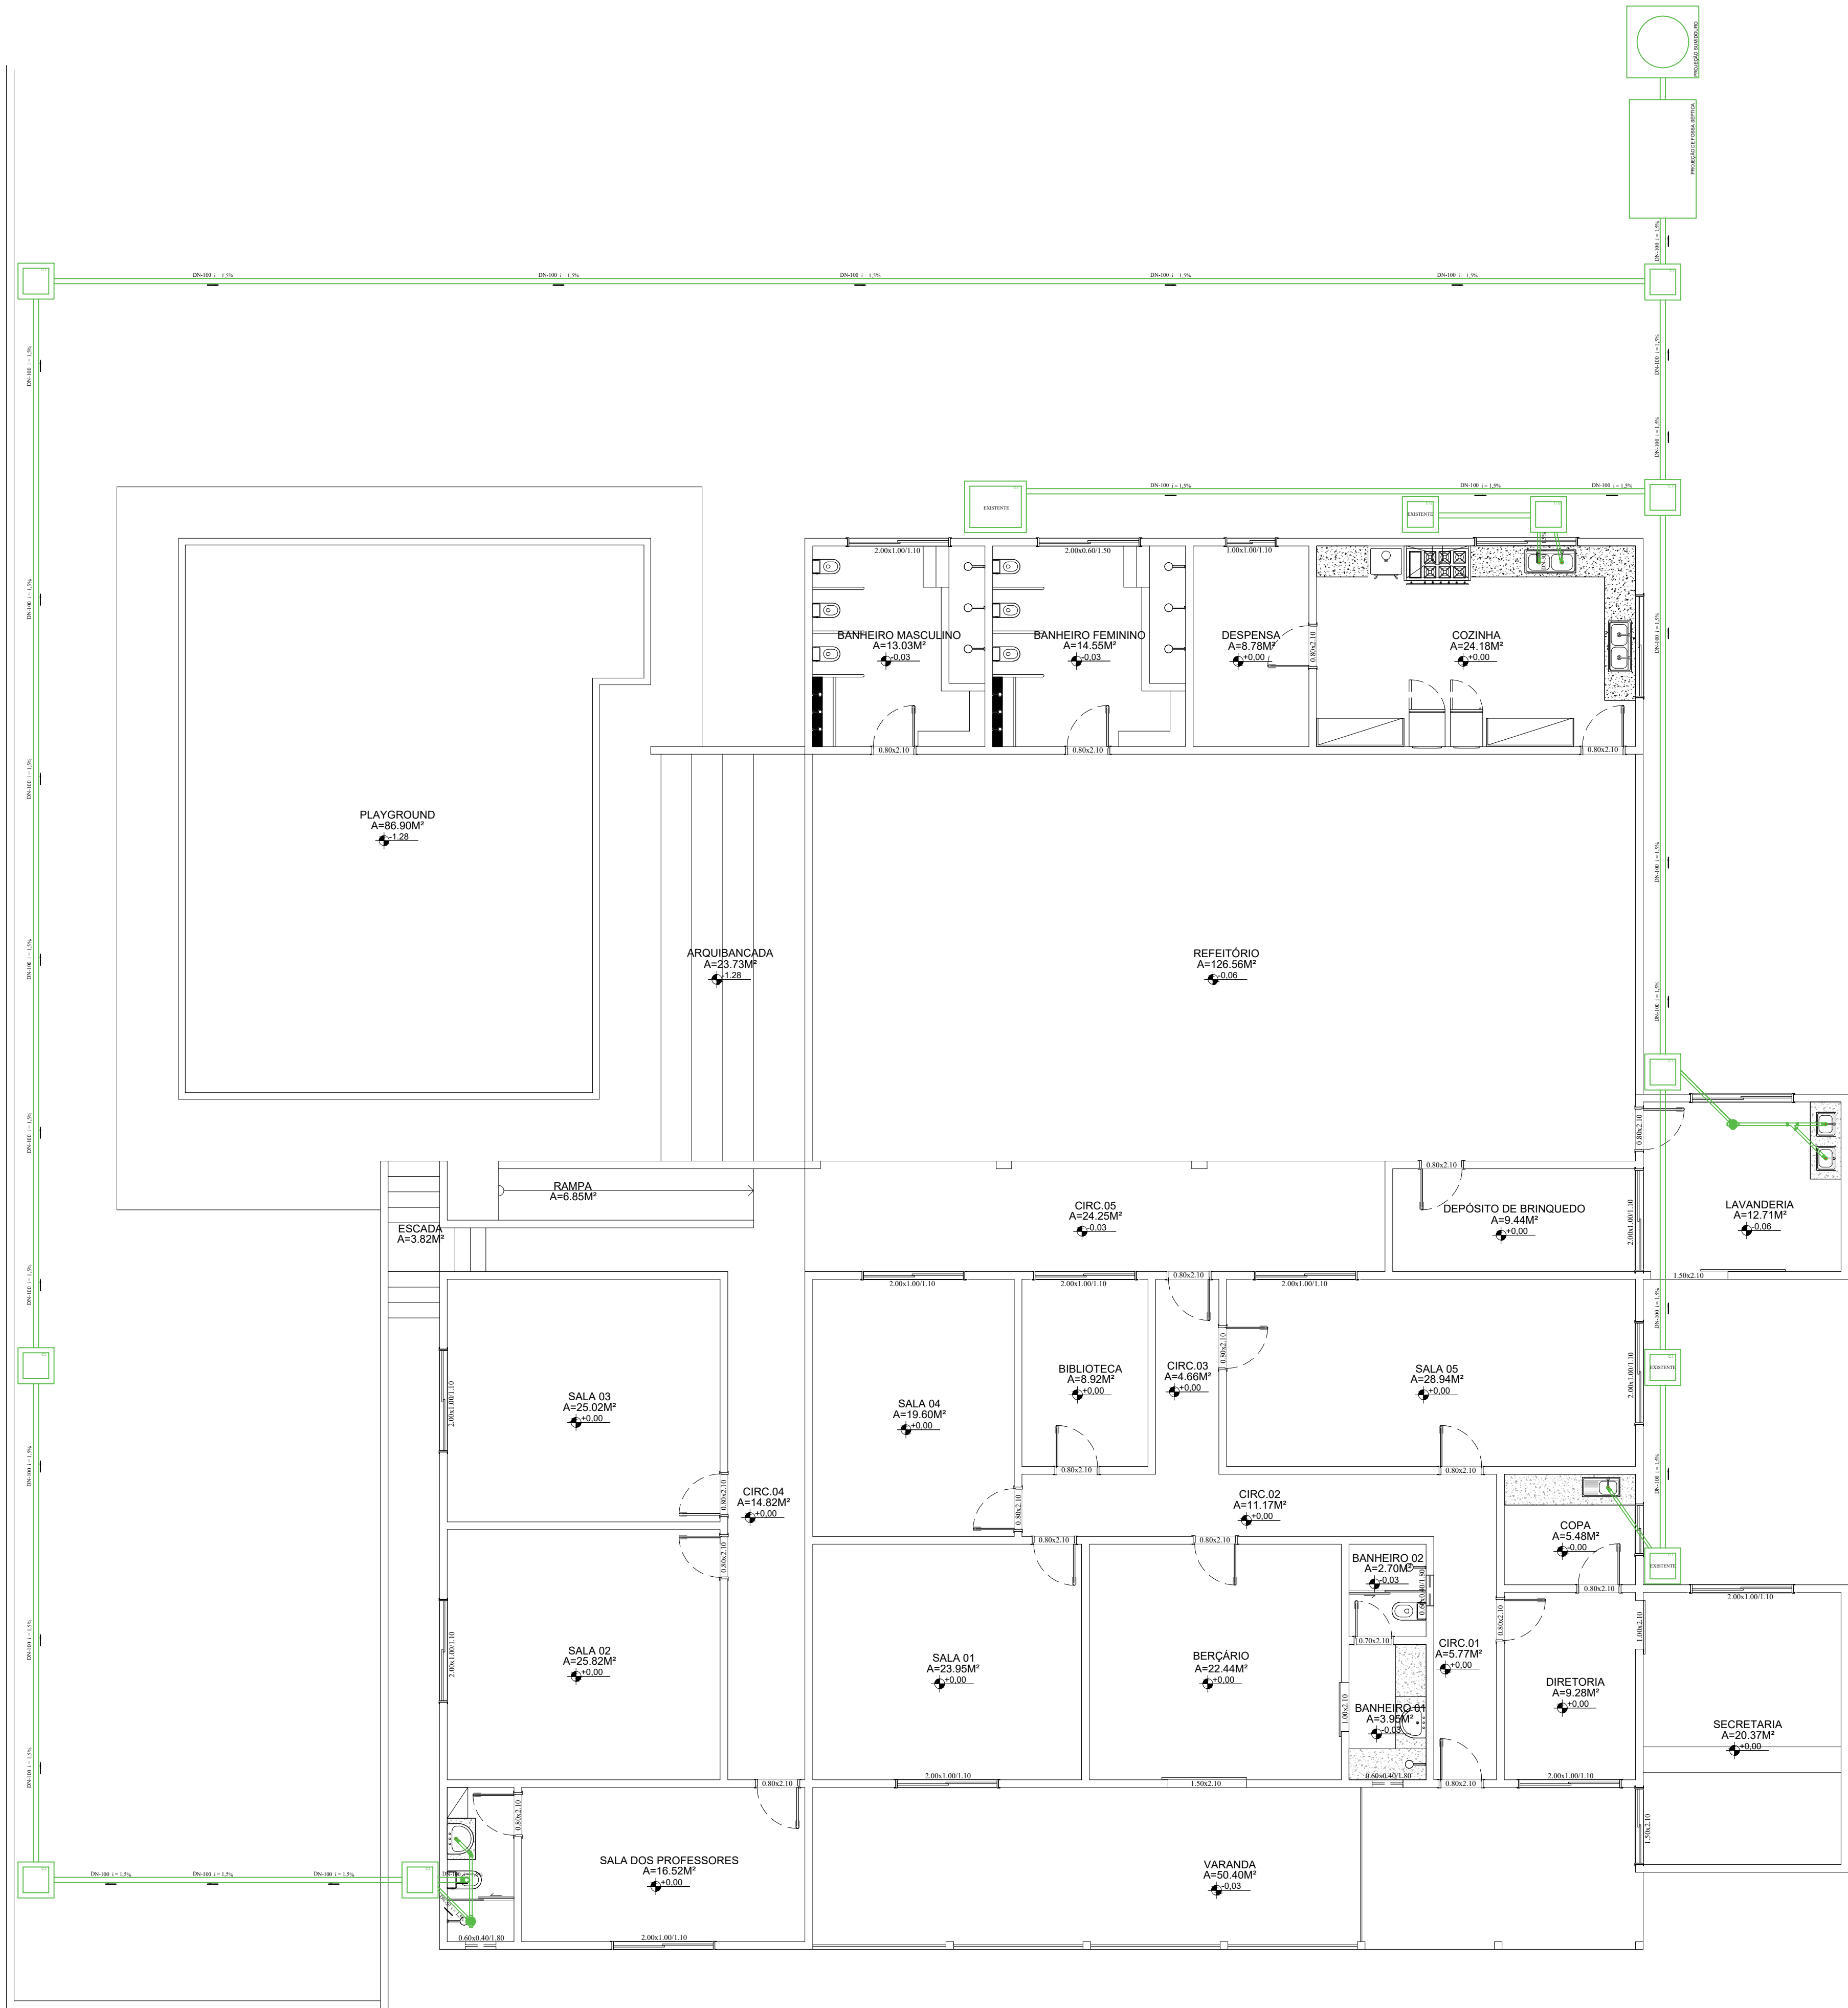

01 PLANTA SANITÁRIA
ESCALA 1/75

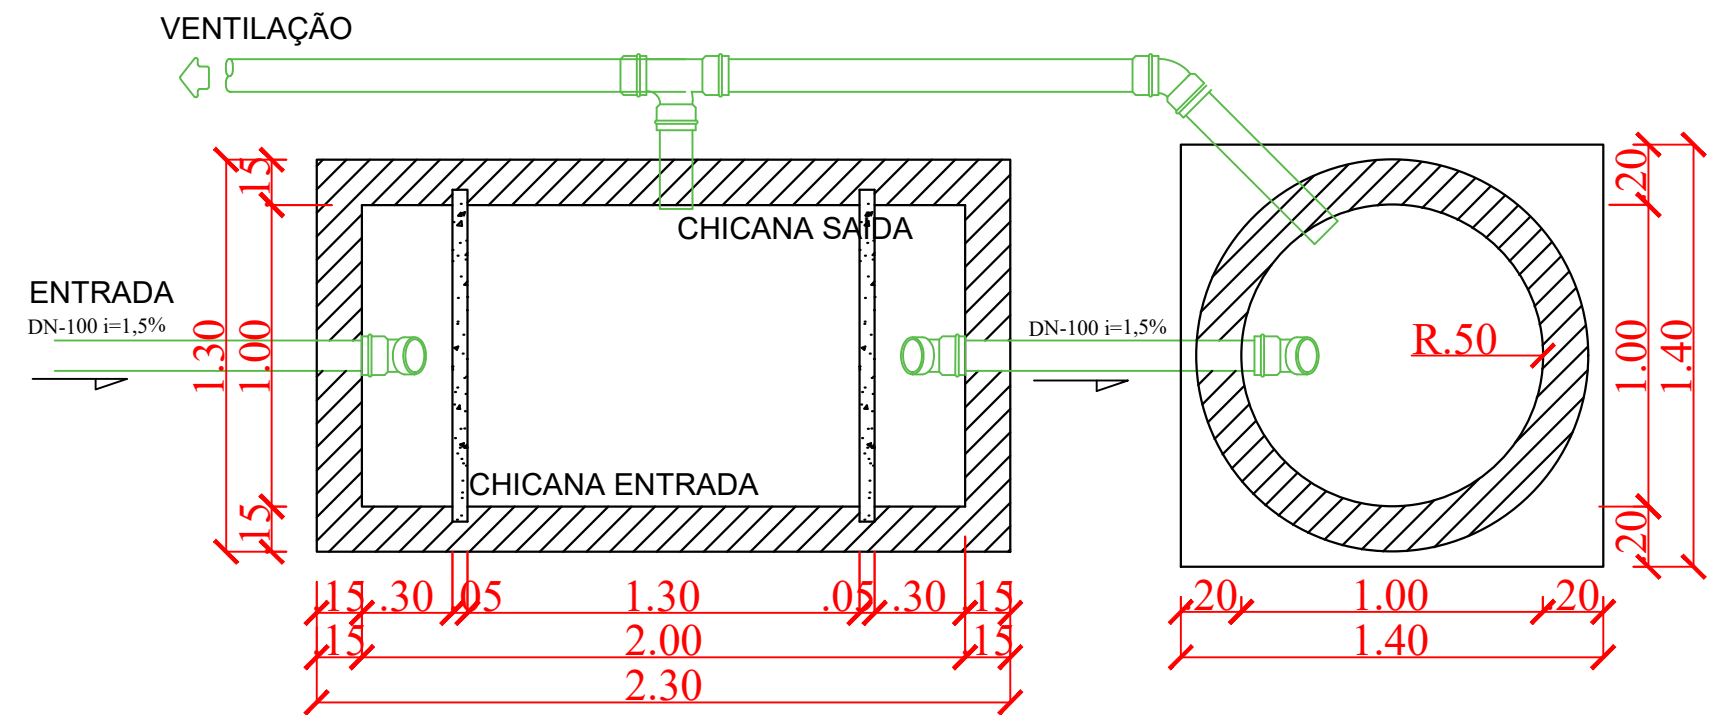

03 PLANTA FOSSA SÉPTICA E SUMIDOURO
ESCALA 1/25

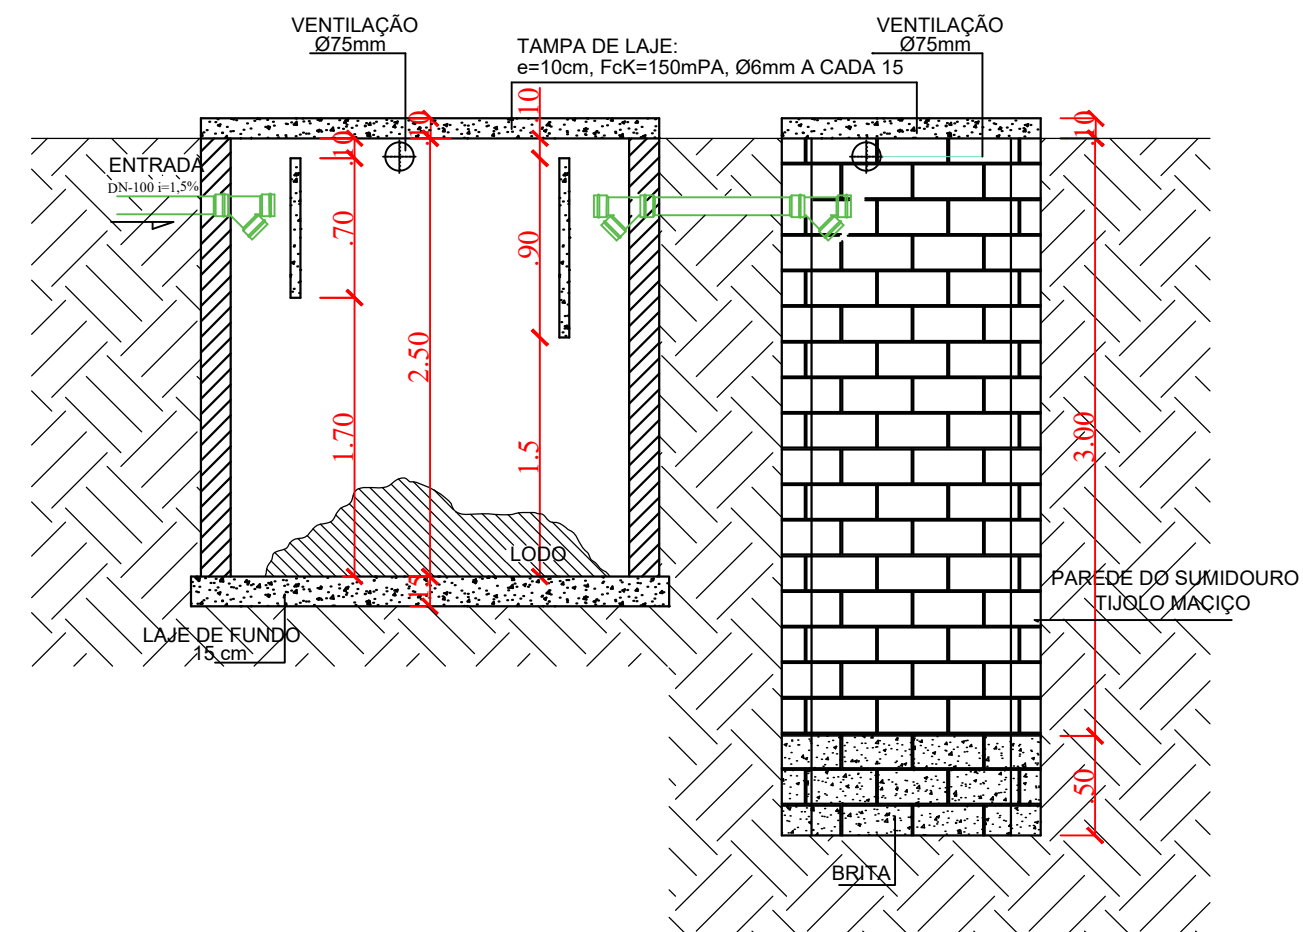

02 CORTE LONGITUDINAL
ESCALA 1/50



Carolina de Oliveira e Almeida
ARQUITETA E URBANISTA
CAU: A103146-5
João Gustavo F. S. Júnior
ENGENHEIRO CIVIL
CREA: 5064045506

DESCRIÇÃO: REFORMA E AMPLIAÇÃO
CRECHE MARCELINO PENACHIONI

DATA: 12/08/2021

ASSUNTO: PROJETO SANITÁRIO

FOLHA: 01

INFORMAÇÕES GERAIS:

- ÁREA CONSTRUÍDA EXISTENTE: 447,27 m²
- ÁREA A SER AMPLIADA: 130,44 m²
- ÁREA CONSTRUÍDA TOTAL: 577,71 m²


CONTEÚDO:

- PLANTA SANITÁRIA
- ISOMÉTRICO

INFORMAÇÕES TÉCNICAS:

- PROPRIETÁRIO(A): PREFEITURA MUNICIPAL DE SÃO JOSÉ DOS QUATRO MARCOS
- ENDEREÇO: RUA FILINTO MULLER ESQUINA COM A RUA SANTA CECÍLIA
- BAIRRO: JARDIM BELA VISTA
- MUNICÍPIO: SÃO JOSÉ DOS QUATRO MARCOS/MT

LOCALIZAÇÃO E SITUAÇÃO:

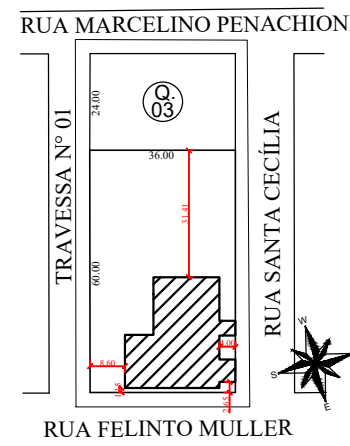

SEM ESCALA

RESPONSÁVEL TÉCNICO:

CAROLINA DE OLIVEIRA E ALMEIDA
ARQUITETA E URBANISTA - CAU: A103146-5

JOÃO GUSTAVO F. S. JÚNIOR
ENG. CIVIL - CREA: 5064045506

PROPRIETÁRIO:

PREFEITURA MUNICIPAL DE
SÃO JOSÉ DOS QUATRO MARCOS

APROVAÇÃO DA PREFEITURA:

LEGENDA ESGOTO

	COLUNA DE ESGOTO SANITÁRIO DIÂMETRO INDICADO		CAIXA DE GORDURA - CG
	COLUNA DE VENTILAÇÃO DIÂMETRO INDICADO		CAIXA DE INSPEÇÃO - CI
	JOELHO 45° - J		TUBO QUE SOBE
	JUNÇÃO 45° - Y		TUBO QUE DESCE
	JOELHO OU CURVA P/ BAIXO		TUBULAÇÃO DE ESGOTO
	JOELHO OU CURVA PARA CIMA		DECLIVIDADE INDICADA
	RALO SIFONADO REDONDO - RS		CONJUNTO FOSSA SUMIDOURO

OBS: DECLARO QUE A APROVAÇÃO DO PROJETO POR PARTE DA PREFEITURA NÃO IMPLICA NO RECONHECIMENTO DO DIREITO DE PROPRIEDADE DO TERRENO.