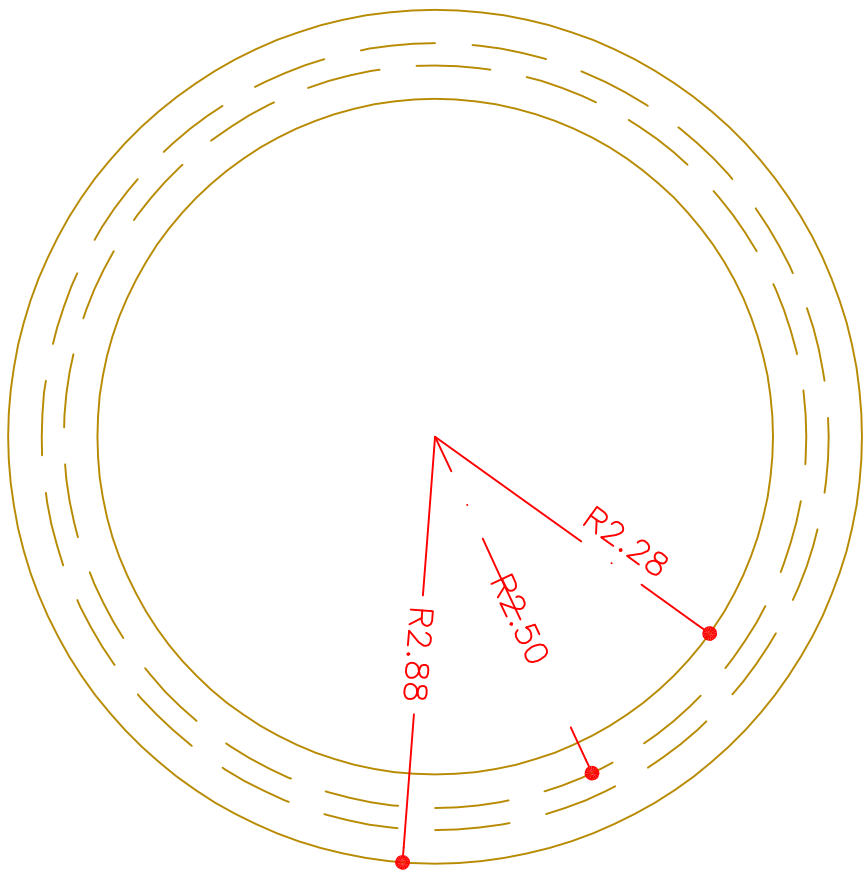
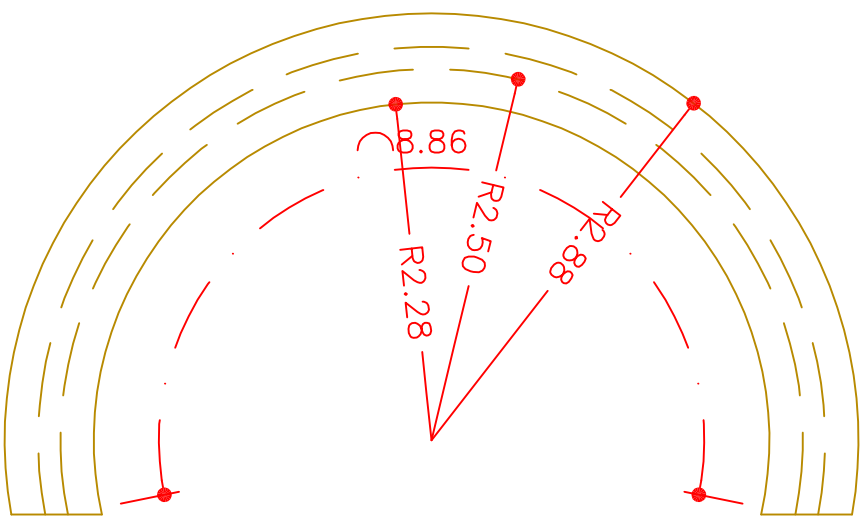
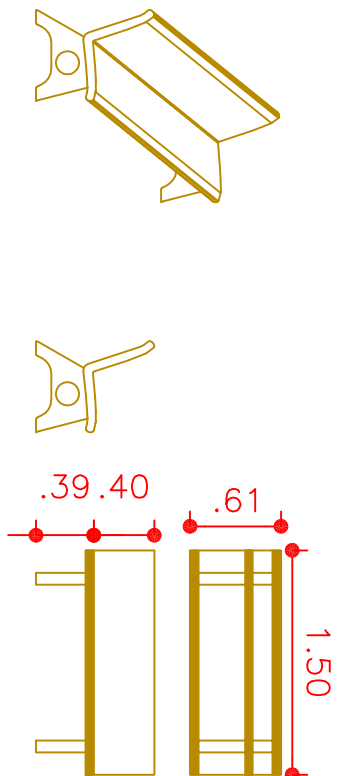


Resumo Metros:	ext.	alt.	area
Imagem 01 (1/2 círculo)	18.85 m	0.60 m	5.31 m²
Imagem 02 (círculo)	15.70 m	0.60 m	9.42 m²
	24.55 m		14.73 m²

PRISMA - ENGENHARIA, ARQUITETURA E SANEAMENTO LTDA
CNPJ: 08.576.427/0001-07

Prisma
engenharia

REFORMA DA PRAÇA DA BELA VISTA

Tipo de obra	Modalidade
Institucional	Planejamento

PROPRIETÁRIO - CEC
PREFEITURA MUNICIPAL DE SÃO JOSÉ DOS QUATRO MARCOS

LOCAL - INTERSEÇÃO URBANA
AV. QUATRO MARCOS ESQ. C/ RUA DOM PEDRO
SÃO JOSÉ DOS QUATRO MARCOS - MT


Assunto	Planilha
ARQUITETURA	PLANTA GERAL

AUTOR DO PROJETO: _____
RESPONSÁVEL TÉCNICO P/ OBRA: _____

PROJETO: _____
DATA: 02/03/2018

QUADRO DE ÁREAS:	ESCALA	INDICADA	FOLHA
Á. PRAÇA: 7.264,96 m² PERÍMETRO: 336,34 m			

DATA: NOV/2018 02/03

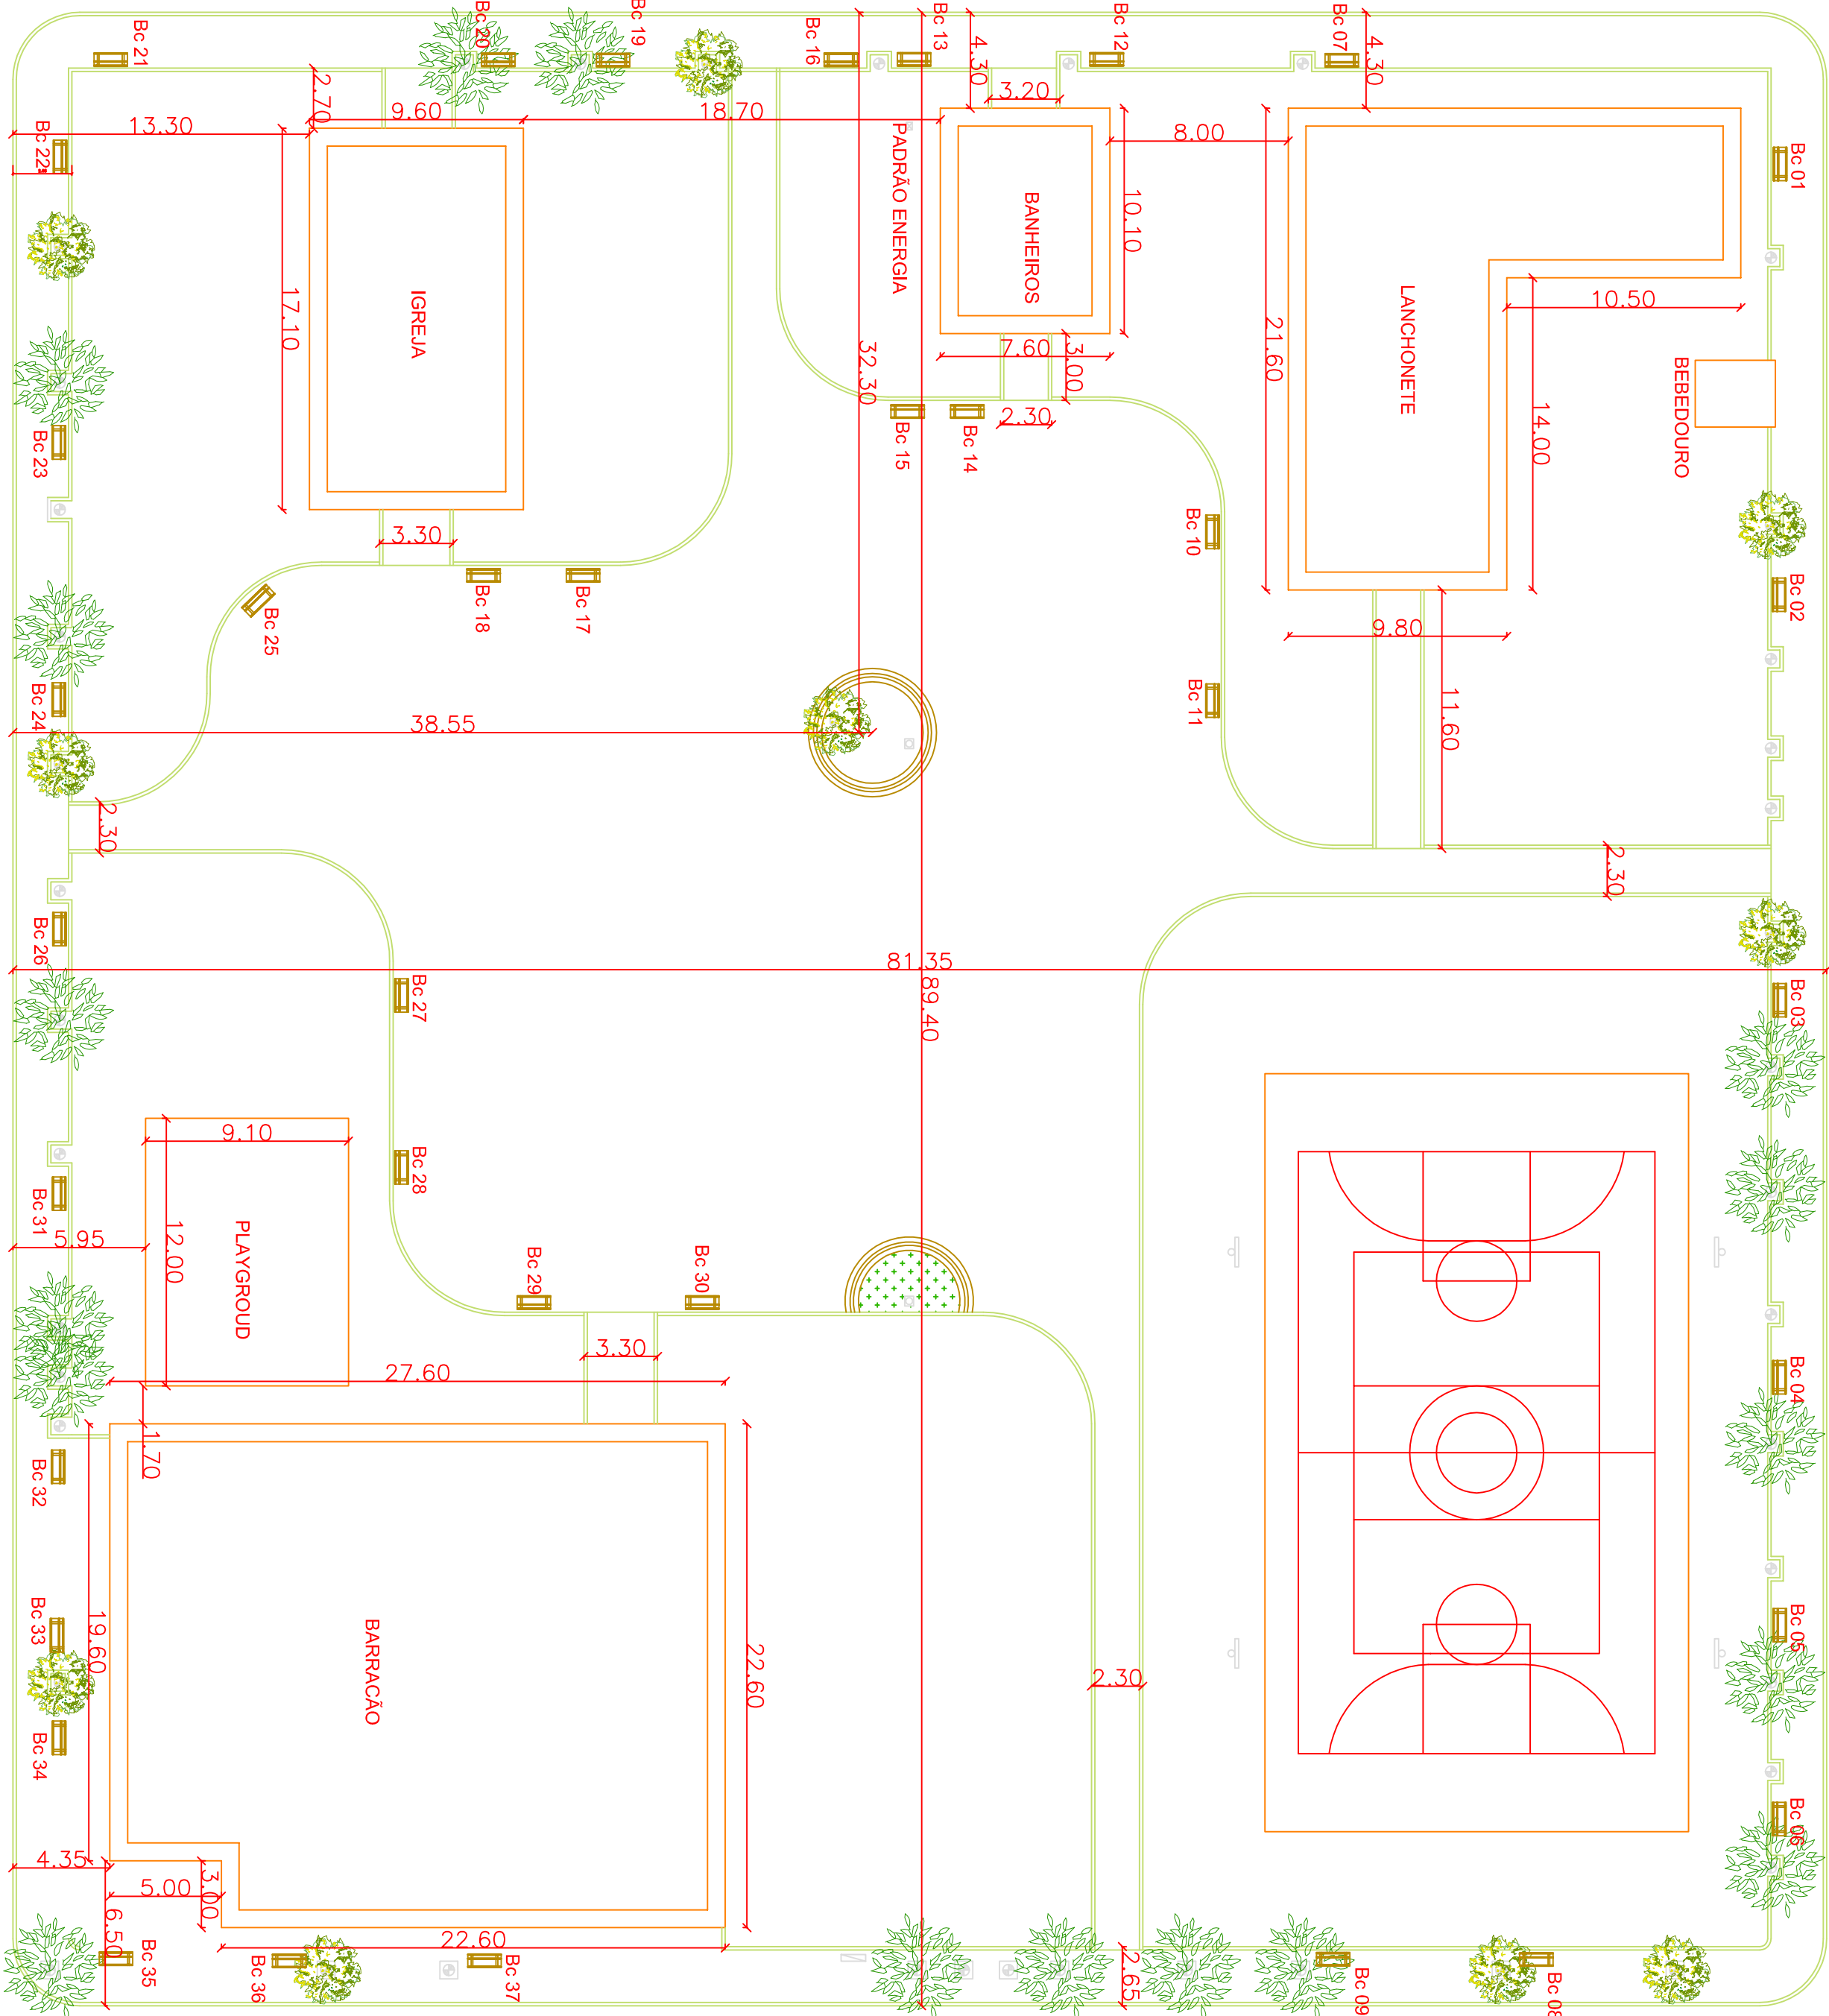

RUA AURELIO OLEGARIO DE CAMPOS

RUA DO CAFÉ

AV. QUATRO MARCOS

CENTRO

ARQUITETURA
PLANTA BAIXA
SEM ESCALA